


PIANO DI ASSETTO TERRITORIALE DEL COMUNE DI VENEZIA - CARTA DEI VINCOLI

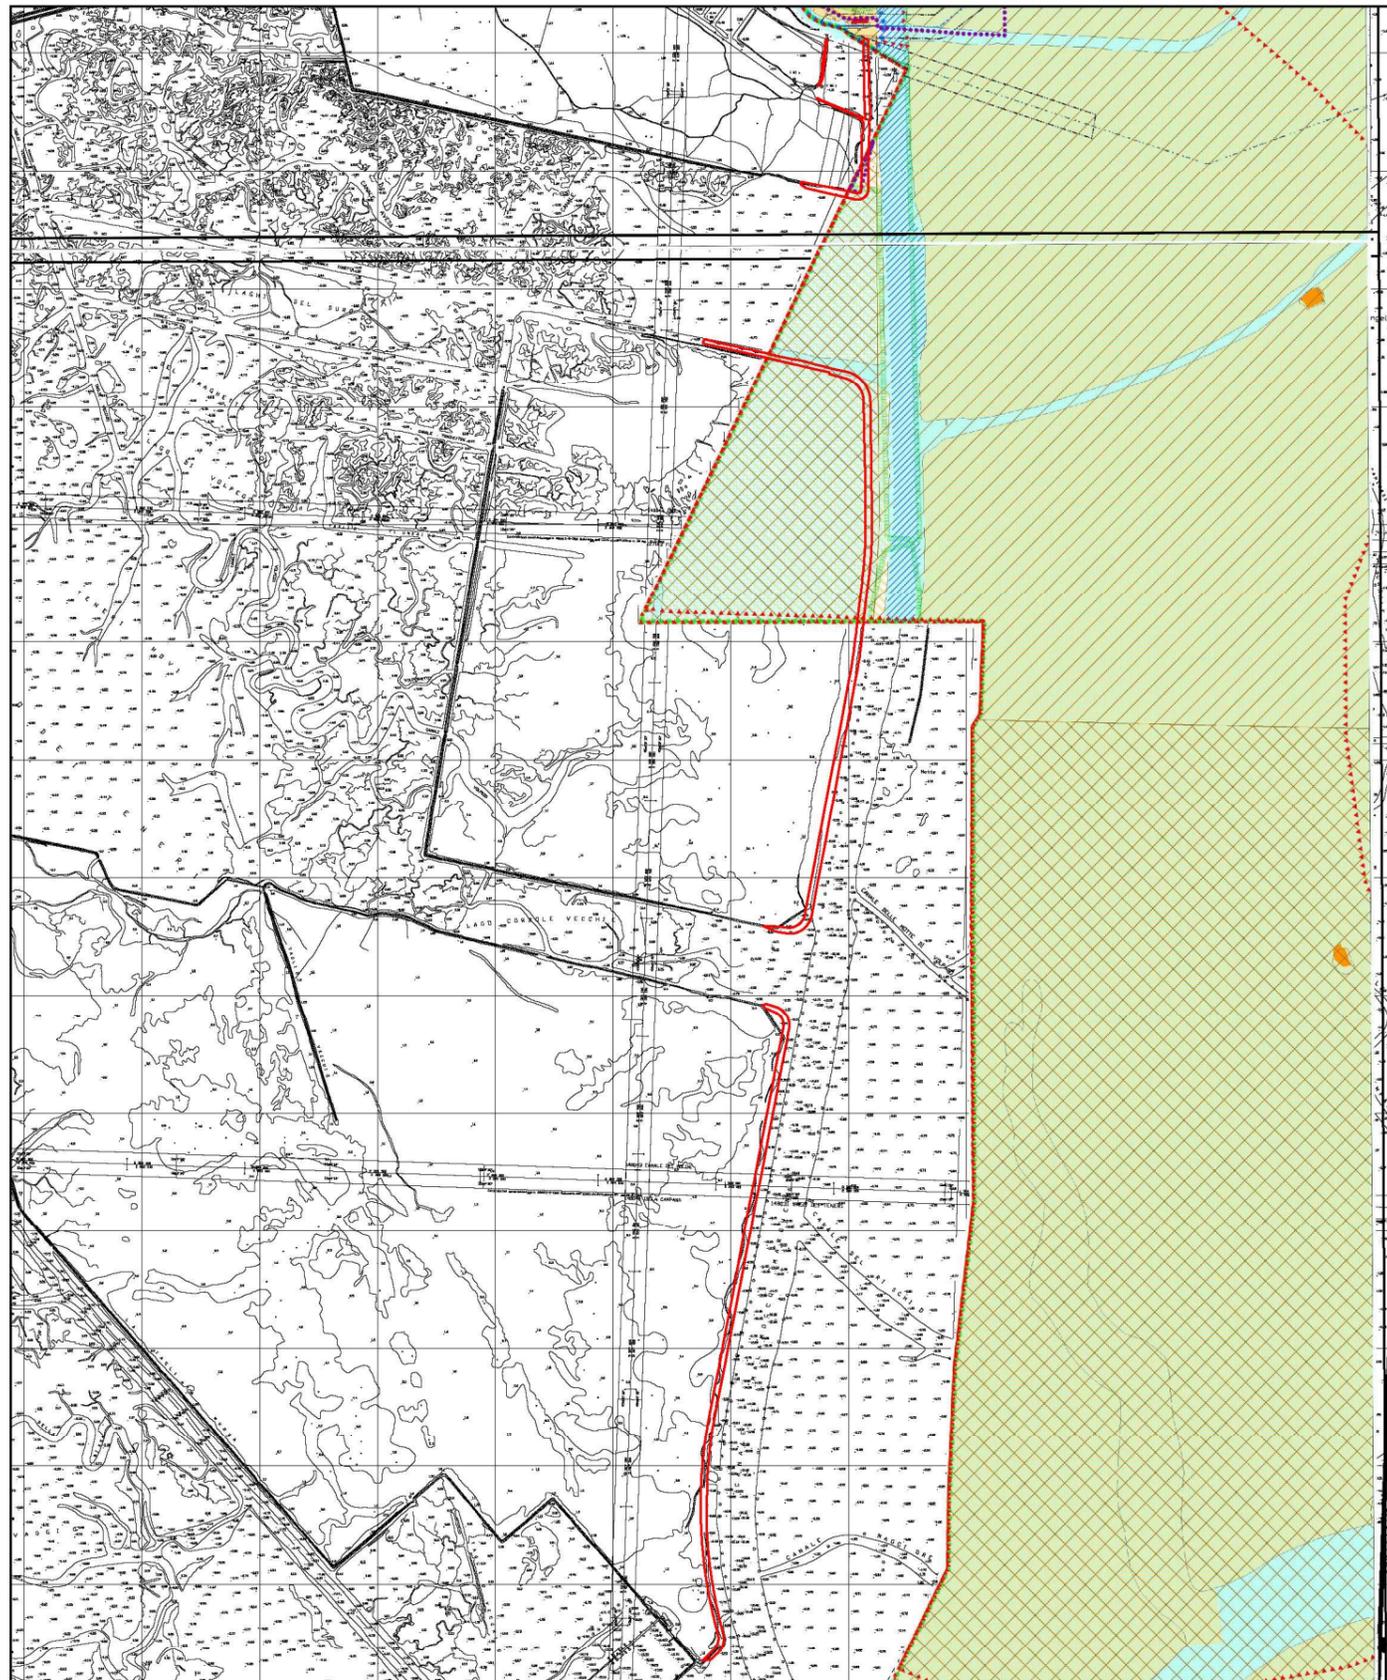

LEGENDA-	N.T.
Contorni comunali	
Vincoli	
Vincolo paesaggistico D.Lgs. 42/2004 - Area di notevole interesse pubblico	Art. 5
Vincolo paesaggistico D.Lgs. 42/2004 - Laguna di Venezia	Art. 5
Vincolo archeologico D.Lgs. 42/2004	Art. 6
Vincolo paesaggistico D.Lgs. 42/2004 - Corsi d'acqua	Art. 5
Vincolo monumentale D.Lgs. 42/2004	Art. 6
L. 17/1/1973 - Complessi di immobili	Art. 6
Vincolo idrogeologico e forestale D.Lgs. 42/2004	Art. 5
Rete Natura 2000	
SICT - Siti di importanza comunitaria	Art. 5
ZPS - Zone di protezione speciale	Art. 5
Pianificazione di livello superiore	
Ambiti dei Parchi o per istituzione di Parchi e riserve naturali ed archeologiche ed a tutela paesaggistica	Art. 10
Ambiti naturalistici di livello regionale	Art. 10
Zone umide	Art. 10
Piani di Area della Laguna di Venezia e dell'Area Veneziana	Art. 10
Centri storici	Art. 10
Strade Romane	Art. 10
Altri elementi	
Viabilità	Art. 7
Ferrovia / Fasce di rispetto	Art. 7
Idrografia / Fasce di rispetto	Art. 7
Discariche / Fasce di rispetto	Art. 7
Depuratori / Fasce di rispetto	Art. 7
Aeroporti / Fasce di rispetto	Art. 7
Perimetro Ambito Autorità Portuale di Venezia	Art. 7
Specchi acquei Demanio Marittimo Portuale	Art. 7
Zone militari	Art. 7
Cimiteri / Fasce di rispetto	Art. 7
Elettrodotti / Fasce di rispetto	Art. 7
Gasdotti / Fasce di rispetto	Art. 7
Aree a rischio di incidente rilevante / Fasce di rispetto (D. M. LL.PP. 9 maggio 2001)	Art. 8
Allevamenti zootecnici intensivi	Art. 7

Comune di VENEZIA

PIANO DI ASSETTO DEL TERRITORIO

Carta dei Vincoli e della Pianificazione Territoriale

Tavola **1** Foglio **4**

Scala **1:10.000**

SINDACO

ASSESSORE all'URBANISTICA

DIREZIONE SVILUPPO DEL TERRITORIO
Direttore: Oscar Girotto

Roberta Albanese
Gabriele Antonangeli
Paolo Barbieri
Marco Bordin
Giuseppina Carliato
Oscar Girotto
Flavia Tassan Lugrezi
Brigida Pagani
Cecilia Rossetti
Betti Tomboldato
Laura Trentin
Gustavo De Filippo
Marco Favaro

Accordo di Pianificazione concertata (Comune/Regione/Provincia: 20/01/2009)
Adozione: Delibera del Consiglio Comunale n°5 del 30-31/01/2012
Approvazione: Conferenza di servizi decisa dal Comune di Venezia/Provincia di Venezia del 20/02/2014
Delibera di ratifica della Giunta provinciale n° 228 del 24/02/2014

PROGETTAZIONE

Coordinamento generale:
Giovanni Battista Ruffini
con
Battista Tomboldato

Coordinamento del progetto:
Oscar Girotto
Giorgio Pilla
con
Roberta Albanese
Marco Bordin
Pier Paolo Bullo
Giuseppina Carliato

CONSULENZE SPECIALISTICHE

Adistra s.r.l. - Geologia
Ingegneria ZP & associati s.r.l. - Idrologia
Mesa s.r.l. - Prevenzione e compensazione
incendio e studio edifici
Arch. Camillo Piuze - V.A.S.
PRO.TEC.O s.r.l. - Agibilità ed Ambiente
Sistema s.r.l. - Analisi socio economica
Paolo Ceccon, F. Magro, M.C. Tesi, L. Zampieri,
M. Peco - Studio su ristrutturazione e coabitazione

0 300 600 900 1200 1500 m

MINISTERO DELLE INFRASTRUTTURE E DEI TRASPORTI

AUTORITÀ DI SISTEMA PORTUALE
DEL MARE ADRIATICO SETTENTRIONALE
PORTI DI VENEZIA E CHIOGGIA

INTERVENTI PER LA PROTEZIONE E LA CONSERVAZIONE DEI FONDALI DEL CANALE MALAMOCCO - MARGHERA.

Accordo di Programma per l'escavo manutentorio dei canali portuali di grande navigazione e il refluitamento dei sedimenti dragati all'interno della Laguna di Venezia.

STUDIO PRELIMINARE AMBIENTALE

STRUMENTI PIANIFICATORI
Piano di Assetto Territoriale del Comune di Venezia
Carta dei Vincoli

Allegato n. 3.10.1	Settembre 2019
Coordinamento Progettazione: CONSORZIO VENEZIA NUOVA	Progettazione: STUDIO RINALDO S.r.l. il progettista responsabile ing. Daniele Rinaldo