

# PIANO DI ASSETTO TERRITORIALE DEL COMUNE DI MIRA - CARTA DELLE INVARIANTI


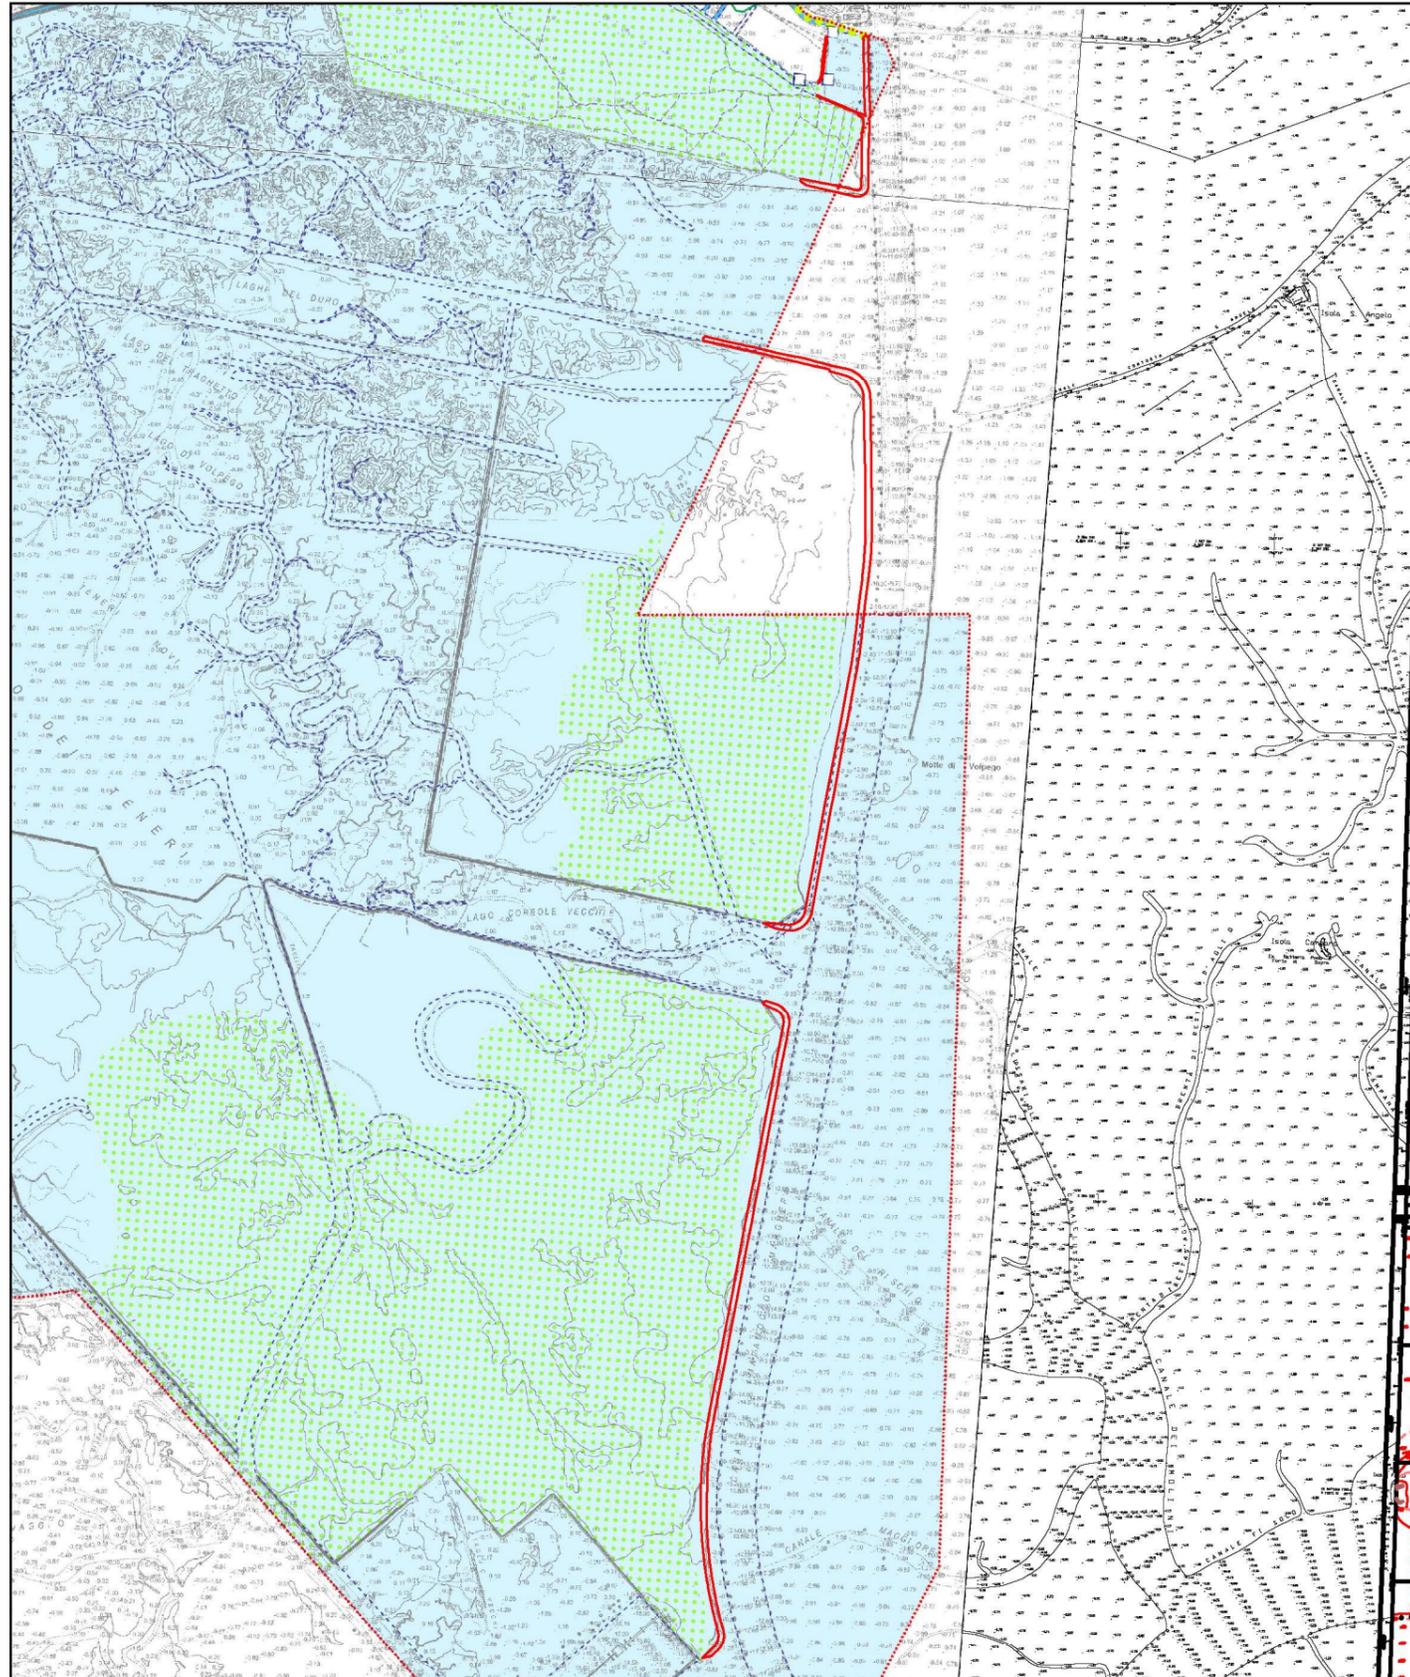


TAVOLA	<b>PAT</b>  <b>COMUNE DI MIRA</b>
<b>02</b> Elaborato 03 Scala 1:10000	CARTA DELLE INVARIANTI Parte Nord
	 Piano di Assetto del Territorio Piano Regolatore Comune e LR 11/2004

**LEGENDA:**

	Limite amministrativo Mira		
<b>INVARIANTI DI NATURA GEOMORFOLOGICA</b>			
	Palenaiveo	Art. 30	
	Dosso fluviale	Art. 30	
<b>INVARIANTI DI NATURA IDROGEOLOGICA</b>			
	Fiumi, canali e scoli consortili	Art. 31	
	Canali lagunari	Art. 31	
	Rete delle Seriole	Art. 31	
	Manufatti idraulici	Art. 31	
<b>INVARIANTI DI NATURA AMBIENTALE</b>			
	Aberi monumentali	Art. 32	
	Ambito lagunare	Art. 32	
	Ambito delle Casse di Colmata	Art. 32	
	Macchie boscate e siepi	Art. 32	
<b>INVARIANTI DI NATURA PAESAGGISTICA</b>			
	Sistema dei tracciati storici (PTCP)	Art. 32	
	Valli da pesca	Art. 32	
	Agricolo-produttive	Art. 32	
	Coni visuali	Art. 49	
<b>INVARIANTI DI NATURA STORICO - MONUMENTALE</b>			
	Edifici vincolati ai sensi del D.Lgs. 42/2004	Art. 10, 33	
	Perfinenze vincolate ai sensi del D.Lgs. 42/2004, verde privato e aree di tutela ambientale (fonte PRG vigente)	Art. 10, 33	
<b>INVARIANTI DI NATURA ARCHITETTONICA</b>			
	Ambiti di interesse architettonico (centri storici)	Art. 14, 33	
	Ville venete	Art. 33	
	Edifici vincolati dal PALAV	Art. 33	
	Edifici tutelati dal PRG vigente ai sensi dell'art. 10 LR 24/1985	Art. 33	
	Cippi di contenimento lagunare e antico cippo di confine a Piazza Vecchia	Art. 33	
	Manufatti di archeologia industriale	Art. 33	

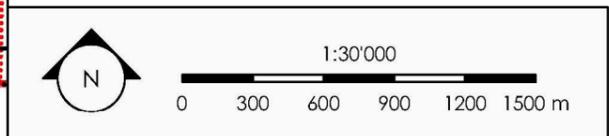

	MINISTERO DELLE INFRASTRUTTURE E DEI TRASPORTI AUTORITÀ DI SISTEMA PORTUALE DEL MARE ADRIATICO SETTENTRIONALE PORTI DI VENEZIA E CHIOGGIA		PROVVEDITORATO INTERREGIONALE PER LE OPERE PUBBLICHE Venezie - Trentino Alto Adige - Friuli Venezia Giulia
INTERVENTI PER LA PROTEZIONE E LA CONSERVAZIONE DEI FONDALI DEL CANALE MALAMOCCO - MARGHERA. Accordo di Programma per l'escavo manutentorio dei canali portuali di grande navigazione e il refluento dei sedimenti dragati all'interno della Laguna di Venezia.			
STUDIO PRELIMINARE AMBIENTALE			
STRUMENTI PIANIFICATORI Piano di Assetto Territoriale del Comune di Mira Carta delle Invarianti			
Allegato n.	3.11.2	Settembre 2019	
Coordinamento Progettazione:		Progettazione:	 il progettista responsabile ing. Daniele Rinaldo