SEZIONE TIPO IN RILEVATO

SCALA 1:50

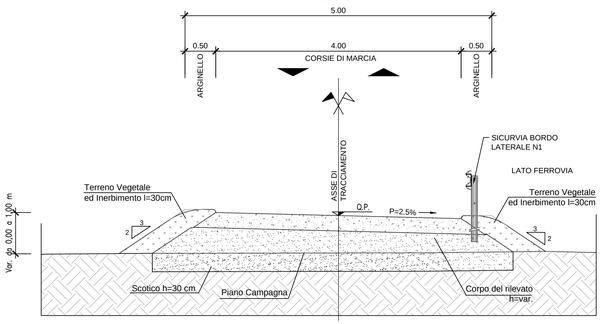

SEZIONE TIPO IN TRINCEA

SCALA 1:50

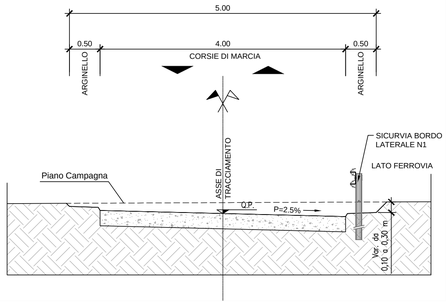

DETTAGLIO PAVIMENTAZIONE STRADALE

SCALA 1:20

1 Fondazione in misto stabilizzato e compattato saturato con graniglia o pietrischetto

PARTICOLARE EMBRICE DI IMBOCCO E PROLUNGA

SCALA 1:20

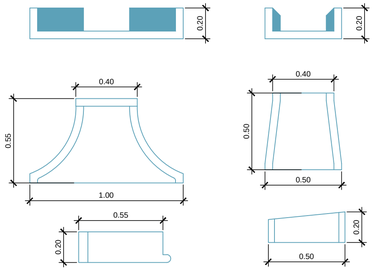

PARTICOLARE SCARPATA

SCALA 1:20

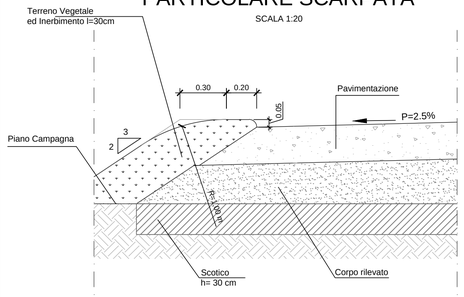

PARTICOLARE GUARDRAIL TIPO N1

SCALA 1:20

SEZIONE

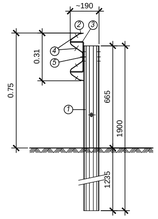

PROSPETTO

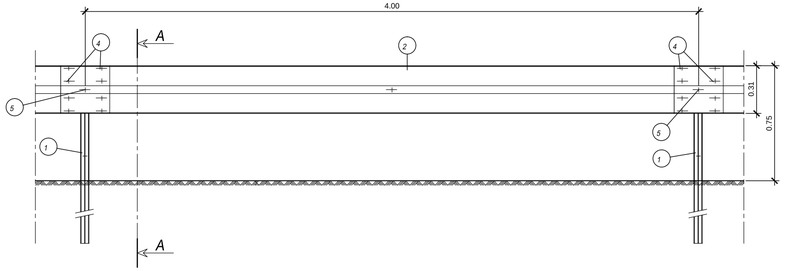

COMMITTENTE:

RFI RETE FERROVIARIA ITALIANA
GRUPPO FERROVIE DELLO STATO ITALIANE

DIREZIONE LAVORI:

ITALFERR
GRUPPO FERROVIE DELLO STATO ITALIANE

APPALTATORE:

Ghella · CONSORZIO CFT · ITINERA · PIZZAROTTI

PROGETTAZIONE:	PROGETTISTA:	DIRETTORE DELLA PROGETTAZIONE:
RAGGRUPPAMENTO TEMPORANEO PROGETTISTI PIZZAROTTI · Sintagma · INTEGRA	Ing.LUCA DINELLI	Ing. PIETRO MAZZOLI Responsabile integrazione fra le varie prestazioni specialistiche

PROGETTO ESECUTIVO

ITINERARIO NAPOLI-BARI
RADDOPPIO TRATTA CANCELLO-BENEVENTO
I° LOTTO FUNZIONALE CANCELLO-FRASSO TELESINO E VARIANTE ALLA LINEA ROMA-NAPOLI VIA CASSINO NEL COMUNE MADDALONI

VIABILITA'

Viabilità poderali in ambito Interconnessione
Viabilità poderale n.5: sezioni tipo

APPALTATORE		SCALA:
CONSORZIO CFT IL DIRETTORE TECNICO Geom. C. BIANCHI 13/09/2018		1:50/1:20

COMMESSA	LOTTO	FASE	ENTE	TIPO DOC.	OPERA/DISCIPLINA	PROGR.	REV.
I F 1 N	0 1	E	Z Z	W Z	I F 3 0 0 7	0 0 1	B

Rev.	Descrizione	Redatto	Data	Verificato	Data	Approvato	Data	Autorizzato Data
A	Emissione	M.De Tursi	10/07/2018	L.Dinelli	10/07/2018	P.Mazzoli	10/07/2018	L.Dinelli
B	Rev. Istruttoria ITF 29/08/18	M.De Tursi	13/09/2018	L.Dinelli	13/09/2018	P.Mazzoli	13/09/2018	13/09/2018

File: IF1N.0.1.E.ZZ.WZ.IF.30.0.7.001.B.dwg n. Elab.: