LIVELLETTE	D=-0.297 L=10.607 P=-2.796%	D=2.029 L=109.608 P=1.851%	D=-0.791 L=74.413 P=-1.064%	D=-2.321 L=87.477 P=-2.653%

Prog=	Quota=
0.000	124.883
10.607	124.587
120.214	126.615
194.627	125.824
282.104	123.503

	R=	T=	Sv=	Dp=
	300.000	6.969	13.935	4.64629%
	1000.000	14.572	29.140	-2.91437%
	3000.000	23.836	47.662	-1.58961%

PROFILO LONGITUDINALE

SCALA 1:500/50

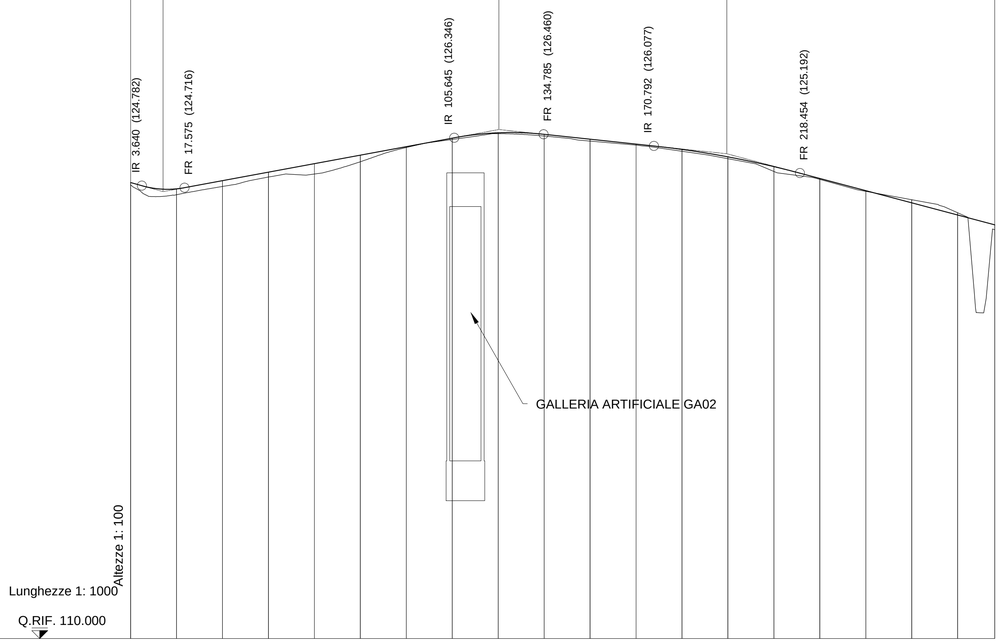

No. SEZIONI	DISTANZE PROGRESSIVE	DISTANZE PARZIALI	QUOTE TERRENO	QUOTE PROGETTO
1	0.000		124.806	124.883
2	15.000	15.000	124.486	124.679
3	30.000	15.000	124.757	124.946
4	45.000	15.000	125.063	125.223
5	60.000	15.000	125.162	125.501
6	75.000	15.000	125.563	125.779
7	90.000	15.000	126.028	126.056
8	105.000	15.000	126.291	126.334
9	120.000	15.000	126.480	126.508
10	135.000	15.000	126.403	126.458
11	150.000	15.000	126.239	126.299
12	165.000	15.000	126.107	126.139
13	180.000	15.000	125.905	125.965
14	195.000	15.000	125.663	125.722
15	210.000	15.000	125.246	125.404
16	225.000	15.000	124.987	125.018
17	240.000	15.000	124.599	124.620
18	255.000	15.000	124.325	124.222
19	270.000	15.000	123.824	123.824
20	282.100	12.100	123.343	123.503

ETTOMETRICHE: 0 — 1 — 2

AND. PLAN.: L=1.99; L=17.74 R=12.00; L=26.93 R=50.00; L=19.68; R=15.00 L=23.61; L=23.95; R=15.00 L=24.14; L=144.05

AND. CIGLI: Sinistro 0.00 / 0.05 … -0.05; Destro -0.08 / -0.05 … -0.05

SEZIONE TIPO

SCALA 1:50

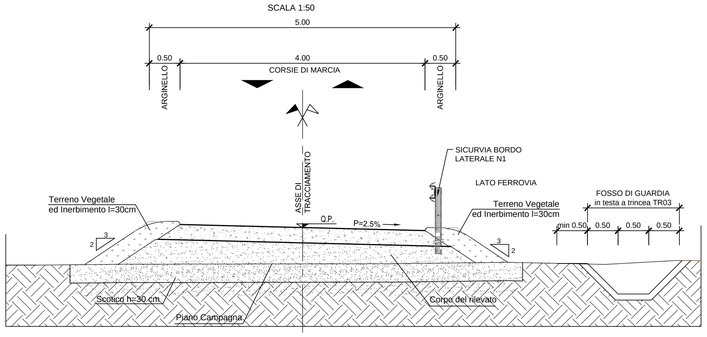

DETTAGLIO PAVIMENTAZIONE STRADALE

SCALA 1:10

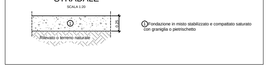

KEY-PLAN

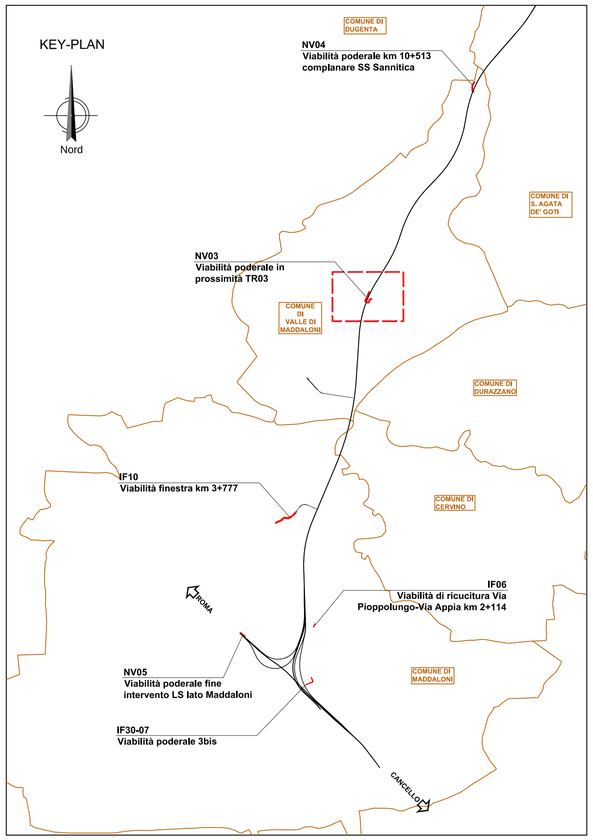

COMMITTENTE:

RFI RETE FERROVIARIA ITALIANA
GRUPPO FERROVIE DELLO STATO ITALIANE

DIREZIONE LAVORI:

ITALFERR
GRUPPO FERROVIE DELLO STATO ITALIANE

APPALTATORE:

Ghella — CONSORZIO CFT — PIZZAROTTI — ITINERA

PROGETTAZIONE:	PROGETTISTA:	DIRETTORE DELLA PROGETTAZIONE:
RAGGRUPPAMENTO TEMPORANEO PROGETTISTI PIZZAROTTI — Sintagma — INTEGRA	Ing.LUCA DINELLI	Ing. PIETRO MAZZOLI Responsabile integrazione fra le varie prestazioni specialistiche

PROGETTO ESECUTIVO DI VARIANTE

ITINERARIO NAPOLI-BARI
RADDOPPIO TRATTA CANCELLO-BENEVENTO
I° LOTTO FUNZIONALE CANCELLO-FRASSO TELESINO E VARIANTE ALLA LINEA ROMA-NAPOLI VIA CASSINO NEL COMUNE MADDALONI

VIABILITA' PER ACCESSO AI FONDI
Viabilità poderale km 6+970 in prossimità wbs TR03
Profilo longitudinale e sezione tipo

APPALTATORE		SCALA:
CONSORZIO CFT IL DIRETTORE TECNICO Ing. Sabino Del Balzo 05/12/2019		1:500/50

COMMESSA	LOTTO	FASE	ENTE	TIPO DOC.	OPERA/DISCIPLINA	PROGR.	REV.
IF1K	01	V	ZZ	FZ	NV0300	001	A

Rev.	Descrizione	Redatto	Data	Verificato	Data	Approvato	Data	Autorizzato Data
A	Emissione	S.Placidi	05/12/2019	L.Dinelli	05/12/2019	P.Mazzoli	05/12/2019	L.Dinelli 05/12/2019

File: IF1K.0.1.V.ZZ.FZ.NV.03.0.0.001.A.dwg | n. Elab.: