PLANIMETRIA SMALTIMENTO IDRAULICO

SCALA 1:500

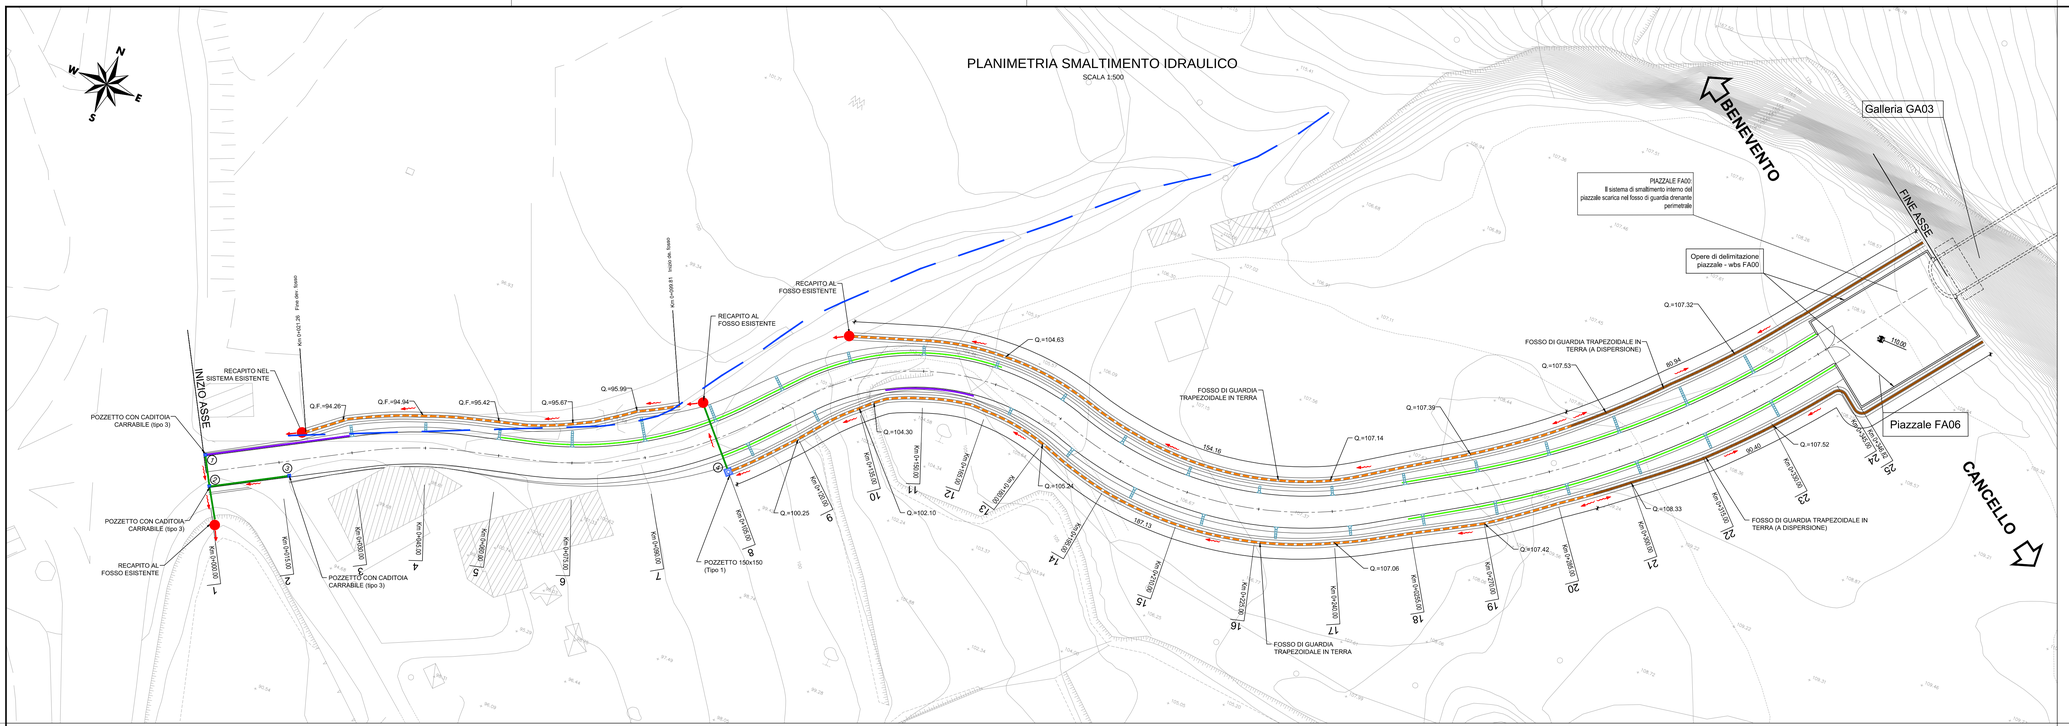

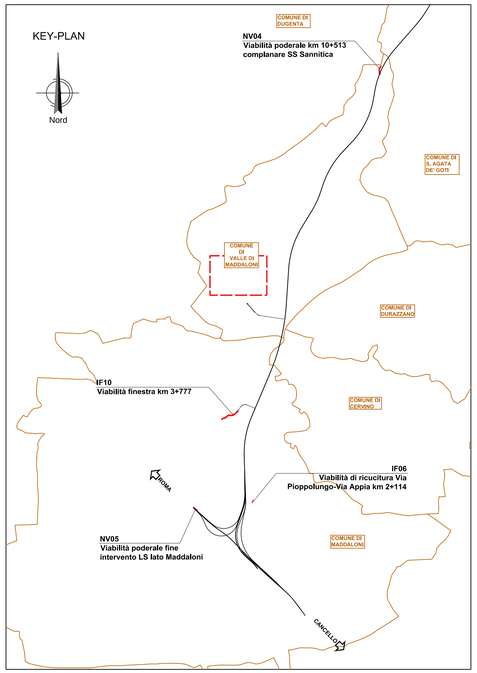

POZZETTO DI RACCORDO 150x150 PREFABBRICATO IN CLS (Tipo 1)

SCALA 1:20

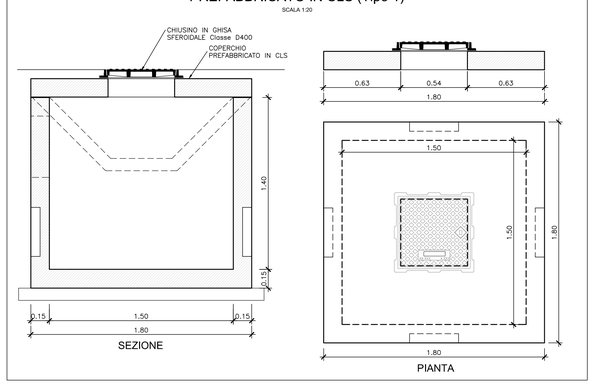

LEGENDA	
POZZETTI	
"N"	Quota fondo
1	93.99
2	93.94
3	94.17
4	98.09

TIPO 3 POZZETTO PREFABBRICATO IN CLS 50x50 CON CADITOIA CARRABILE IN GHISA

SCALA 1:20

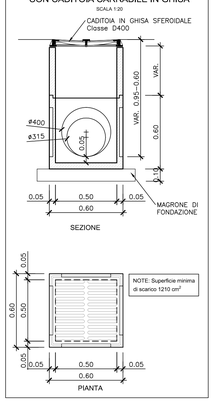

PARTICOLARE CUNETTA FRANCESE

SCALA 1:20

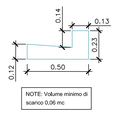

PARTICOLARE EMBRICE DI IMBOCCO E PROLUNGA

SCALA 1:20

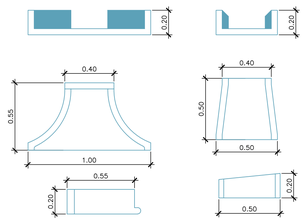

FOSSO DI GUARDIA TRAPEZOIDALE DRENANTE

SCALA 1:20

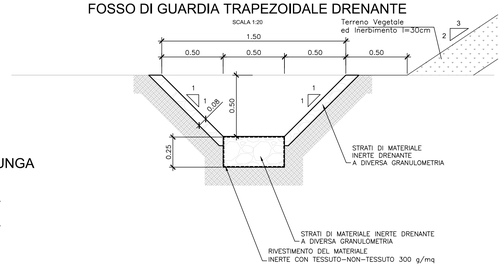

DETTAGLIO FOSSO DI GUARDIA DI PROGETTO

SCALA 1:20

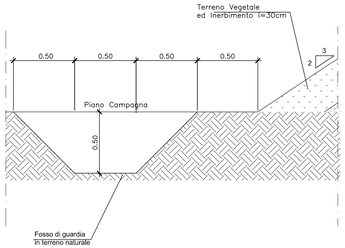

LEGENDA

- TUBO PVC Ø400 L=28.00 m
- CANALETTA IN CLS L=30.00 m
- POZZETTO DI RACCORDO 150x150 (Tipo 1)
- POZZETTO CON CADITOIA CARRABILE INTERASSE 15.00 m (Tipo 3)
- FOSSO DI GUARDIA TRAPEZOIDALE DRENANTE L=175.00 m
- FOSSO DI GUARDIA TRAPEZOIDALE IN TERRA 50x50x50
- EMBRICE INVITO 55X100 - INTERASSE 15.00 m
- EMBRICE SCIVOLO 50X50
- ASSE FOSSO ESISTENTE

COMMITTENTE:

RFI RETE FERROVIARIA ITALIANA
GRUPPO FERROVIE DELLO STATO ITALIANE

DIREZIONE LAVORI:

ITALFERR
GRUPPO FERROVIE DELLO STATO ITALIANE

APPALTATORE:

CONSORZIO CFT — PIZZAROTTI — ITINERA

PROGETTAZIONE:	PROGETTISTA:	DIRETTORE DELLA PROGETTAZIONE:
RAGGRUPPAMENTO TEMPORANEO PROGETTISTI PIZZAROTTI — Sintagma — INTERBRA	Ing.LUCA DINELLI	Ing. PIETRO MAZZOLI Responsabile integrazione fra le varie prestazioni specialistiche

PROGETTO ESECUTIVO DI VARIANTE

ITINERARIO NAPOLI-BARI
RADDOPPIO TRATTA CANCELLO-BENEVENTO
I° LOTTO FUNZIONALE CANCELLO-FRASSO TELESINO E VARIANTE ALLA LINEA ROMA-NAPOLI VIA CASSINO NEL COMUNE MADDALONI

VIABILITA' PER ACCESSO AI FONDI
Viabilità Finestra n°1. Galleria Monte Aglio km 3+777
Planimetria sistemazione idraulica

APPALTATORE		SCALA:
CONSORZIO CFT IL DIRETTORE TECNICO Ing. Sabino Del Balzo 05/12/2019		1:500

COMMESSA	LOTTO	FASE	ENTE	TIPO DOC.	OPERA/DISCIPLINA	PROGR.	REV.
IF1K	01	V	ZZ	P8	IF1005	002	A

Rev.	Descrizione	Redatto	Data	Verificato	Data	Approvato	Data	Autorizzato Data
A	Emissione	S.Placidi	05/12/2019	L.Dinelli	05/12/2019	P.Mazzoli	05/12/2019	L.Dinelli 05/12/2019

File: IF1K.0.1.V.ZZ.P8.IF.10.0.5.002.A.dwg n. Elab.: