FASE 1:

Realizzazione berlinesi provvisionali di sostegno scavi a protezione della Fiumara Curcuraci.

Realizzazione degli scavi di sbancamento fino alla quota di imposta delle fondazioni delle sottostrutture.

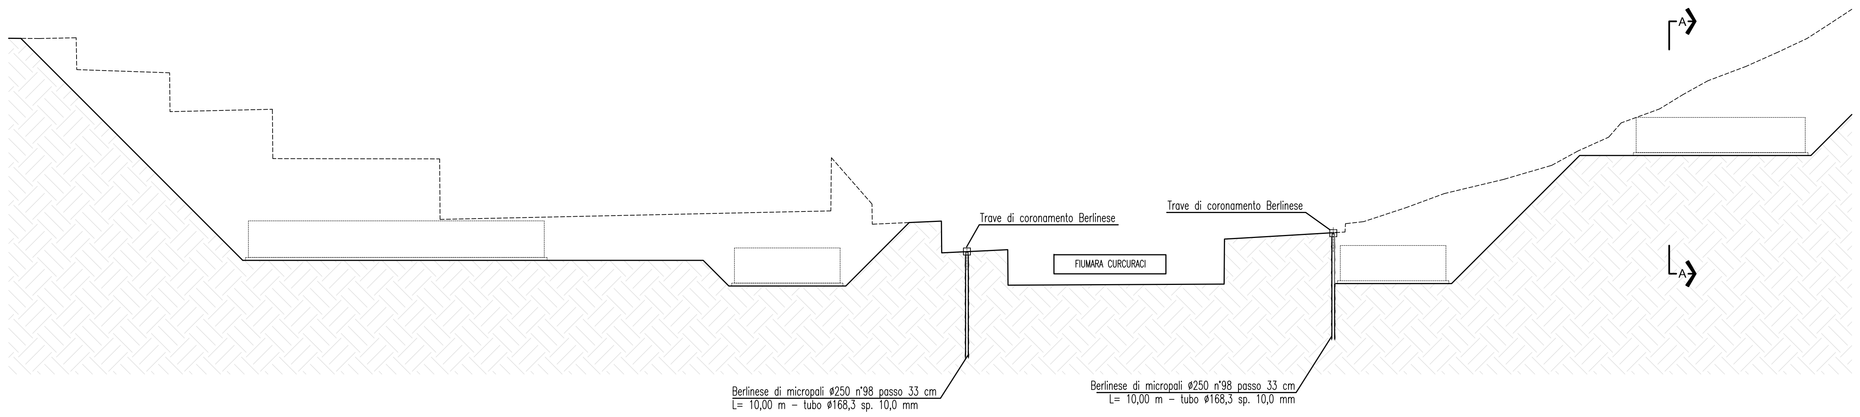

SEZIONE TRASVERSALE A–A

SCALA 1:200

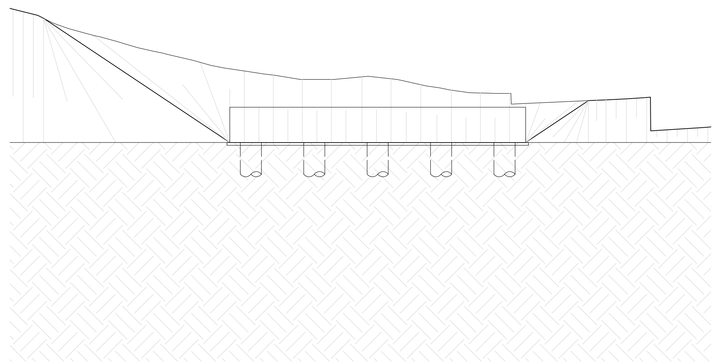

PIANTA SCAVI

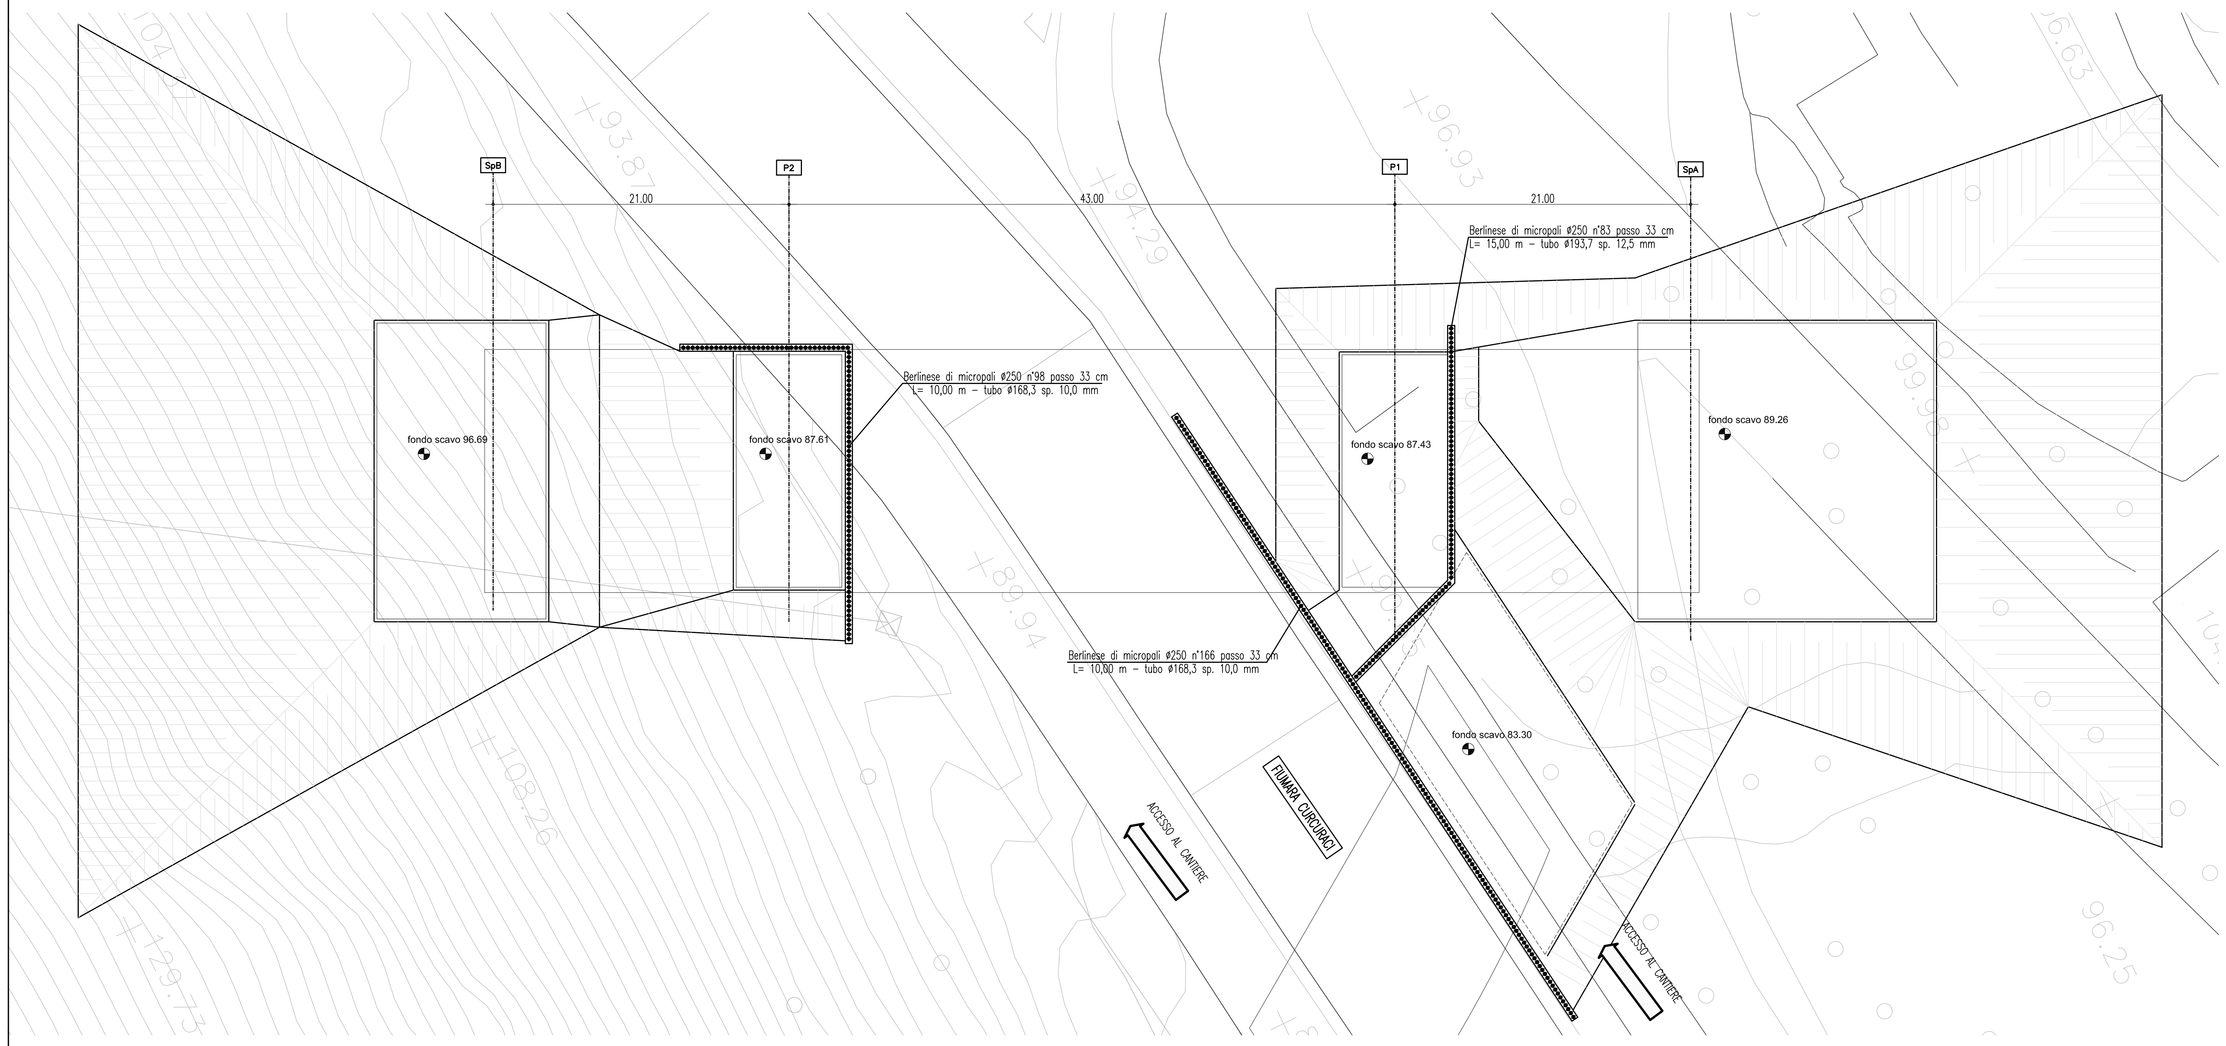

FASE 2:

Realizzazione dei pali di fondazione trivellati delle spalle e delle pile.

Realizzazione di plinti di fondazione e delle elevazioni in calcestruzzo armato delle sottostrutture.

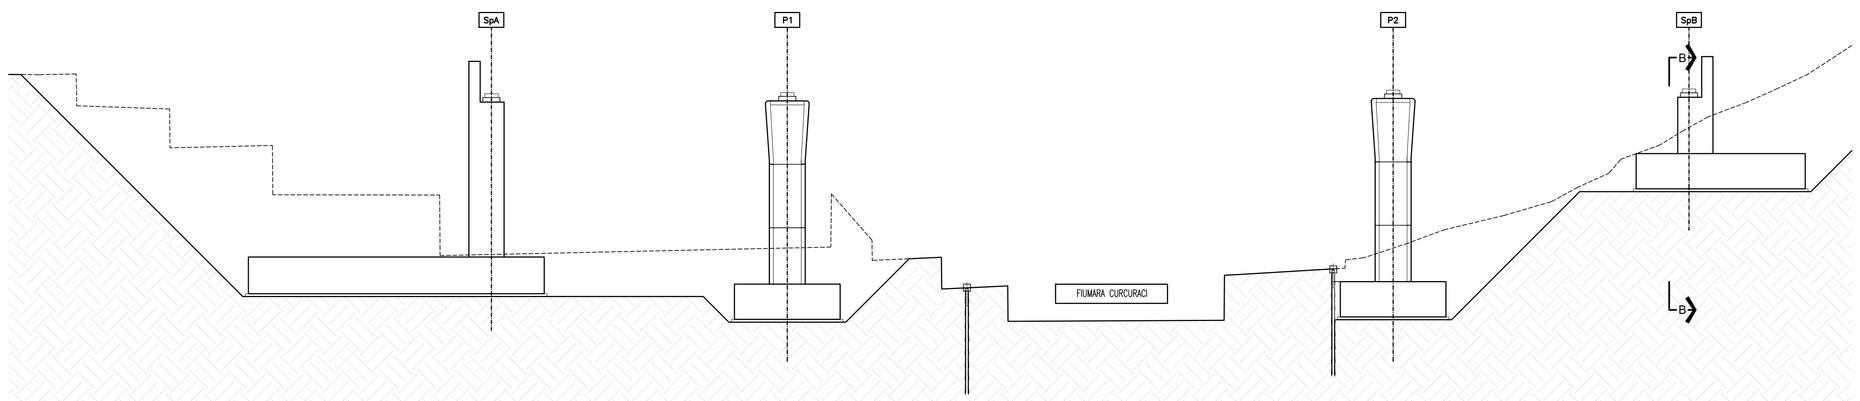

SEZIONE TRASVERSALE B–B

SCALA 1:200

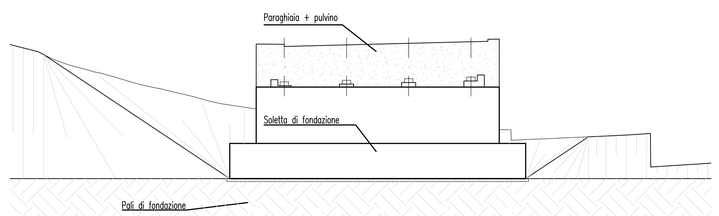

NOTE GENERALI

MATERIALI

Per i materiali si fa riferimento all'elaborato denominato CG0700PSADSSCC5VIV00000020

Stretto di Messina

Concessionaria per la progettazione, realizzazione e gestione del collegamento stabile tra la Sicilia e il Continente
Organismo di Diritto pubblico
(Legge n° 1158 del 17 dicembre 1971, modificata dal D.Lgs. n° 114 del 24 aprile 2003)

EurolinK

PONTE SULLO STRETTO DI MESSINA

PROGETTO DEFINITIVO

EUROLINK S.C.p.A.
IMPREGILO S.p.A. (Mandataria)
SOCIETA' ITALIANA PER CONDOTTE D'ACQUA S.p.A. (Mandante)
COOPERATIVA MURATORI E CEMENTISTI - C.M.C. di Ravenna Soc. Coop. a.r.l. (Mandante)
SACYR S.A.U. (Mandante)
ISHIKAWAJIMA - HARIMA HEAVY INDUSTRIES CO. Ltd. (Mandante)
A.C.I. S.C.P.A. - CONSORZIO STABILE (Mandante)

IL PROGETTISTA	IL CONTRAENTE GENERALE	STRETTO DI MESSINA	STRETTO DI MESSINA
SINA Dott. Ing. F. Collo Ordine Ingegneri Milano n° 20355 EurolinK Dott. Ing. E. Pagani Ordine Ingegneri Milano n° 15408	Project Manager (Ing. P.P. Marcheselli)	Direttore Generale e RUP Validazione (Ing. G. Fiammenghi)	Amministratore Delegato (Dott. P. Ciucci)

COLLEGAMENTI SICILIA

SS0701_F0

INFRASTRUTTURE STRADALI – OPERE CIVILI
SVINCOLO CURCURACI
VIADOTTO – DIREZIONE REGGIO CALABRIA
FASI COSTRUTTIVE DELL'OPERA D'ARTE 1 DI 2

CODICE: CG0700PSADSSCC5VIV0000001F0 — SCALA: VARIE

REV.	DATA	DESCRIZIONE	REDATTO	VERIFICATO	APPROVATO
F0	20/06/2011	EMISSIONE FINALE	A. CONTARDI	G. SCIUTO	F. COLLA

NOME DEL FILE: SS0701_F0.dwg