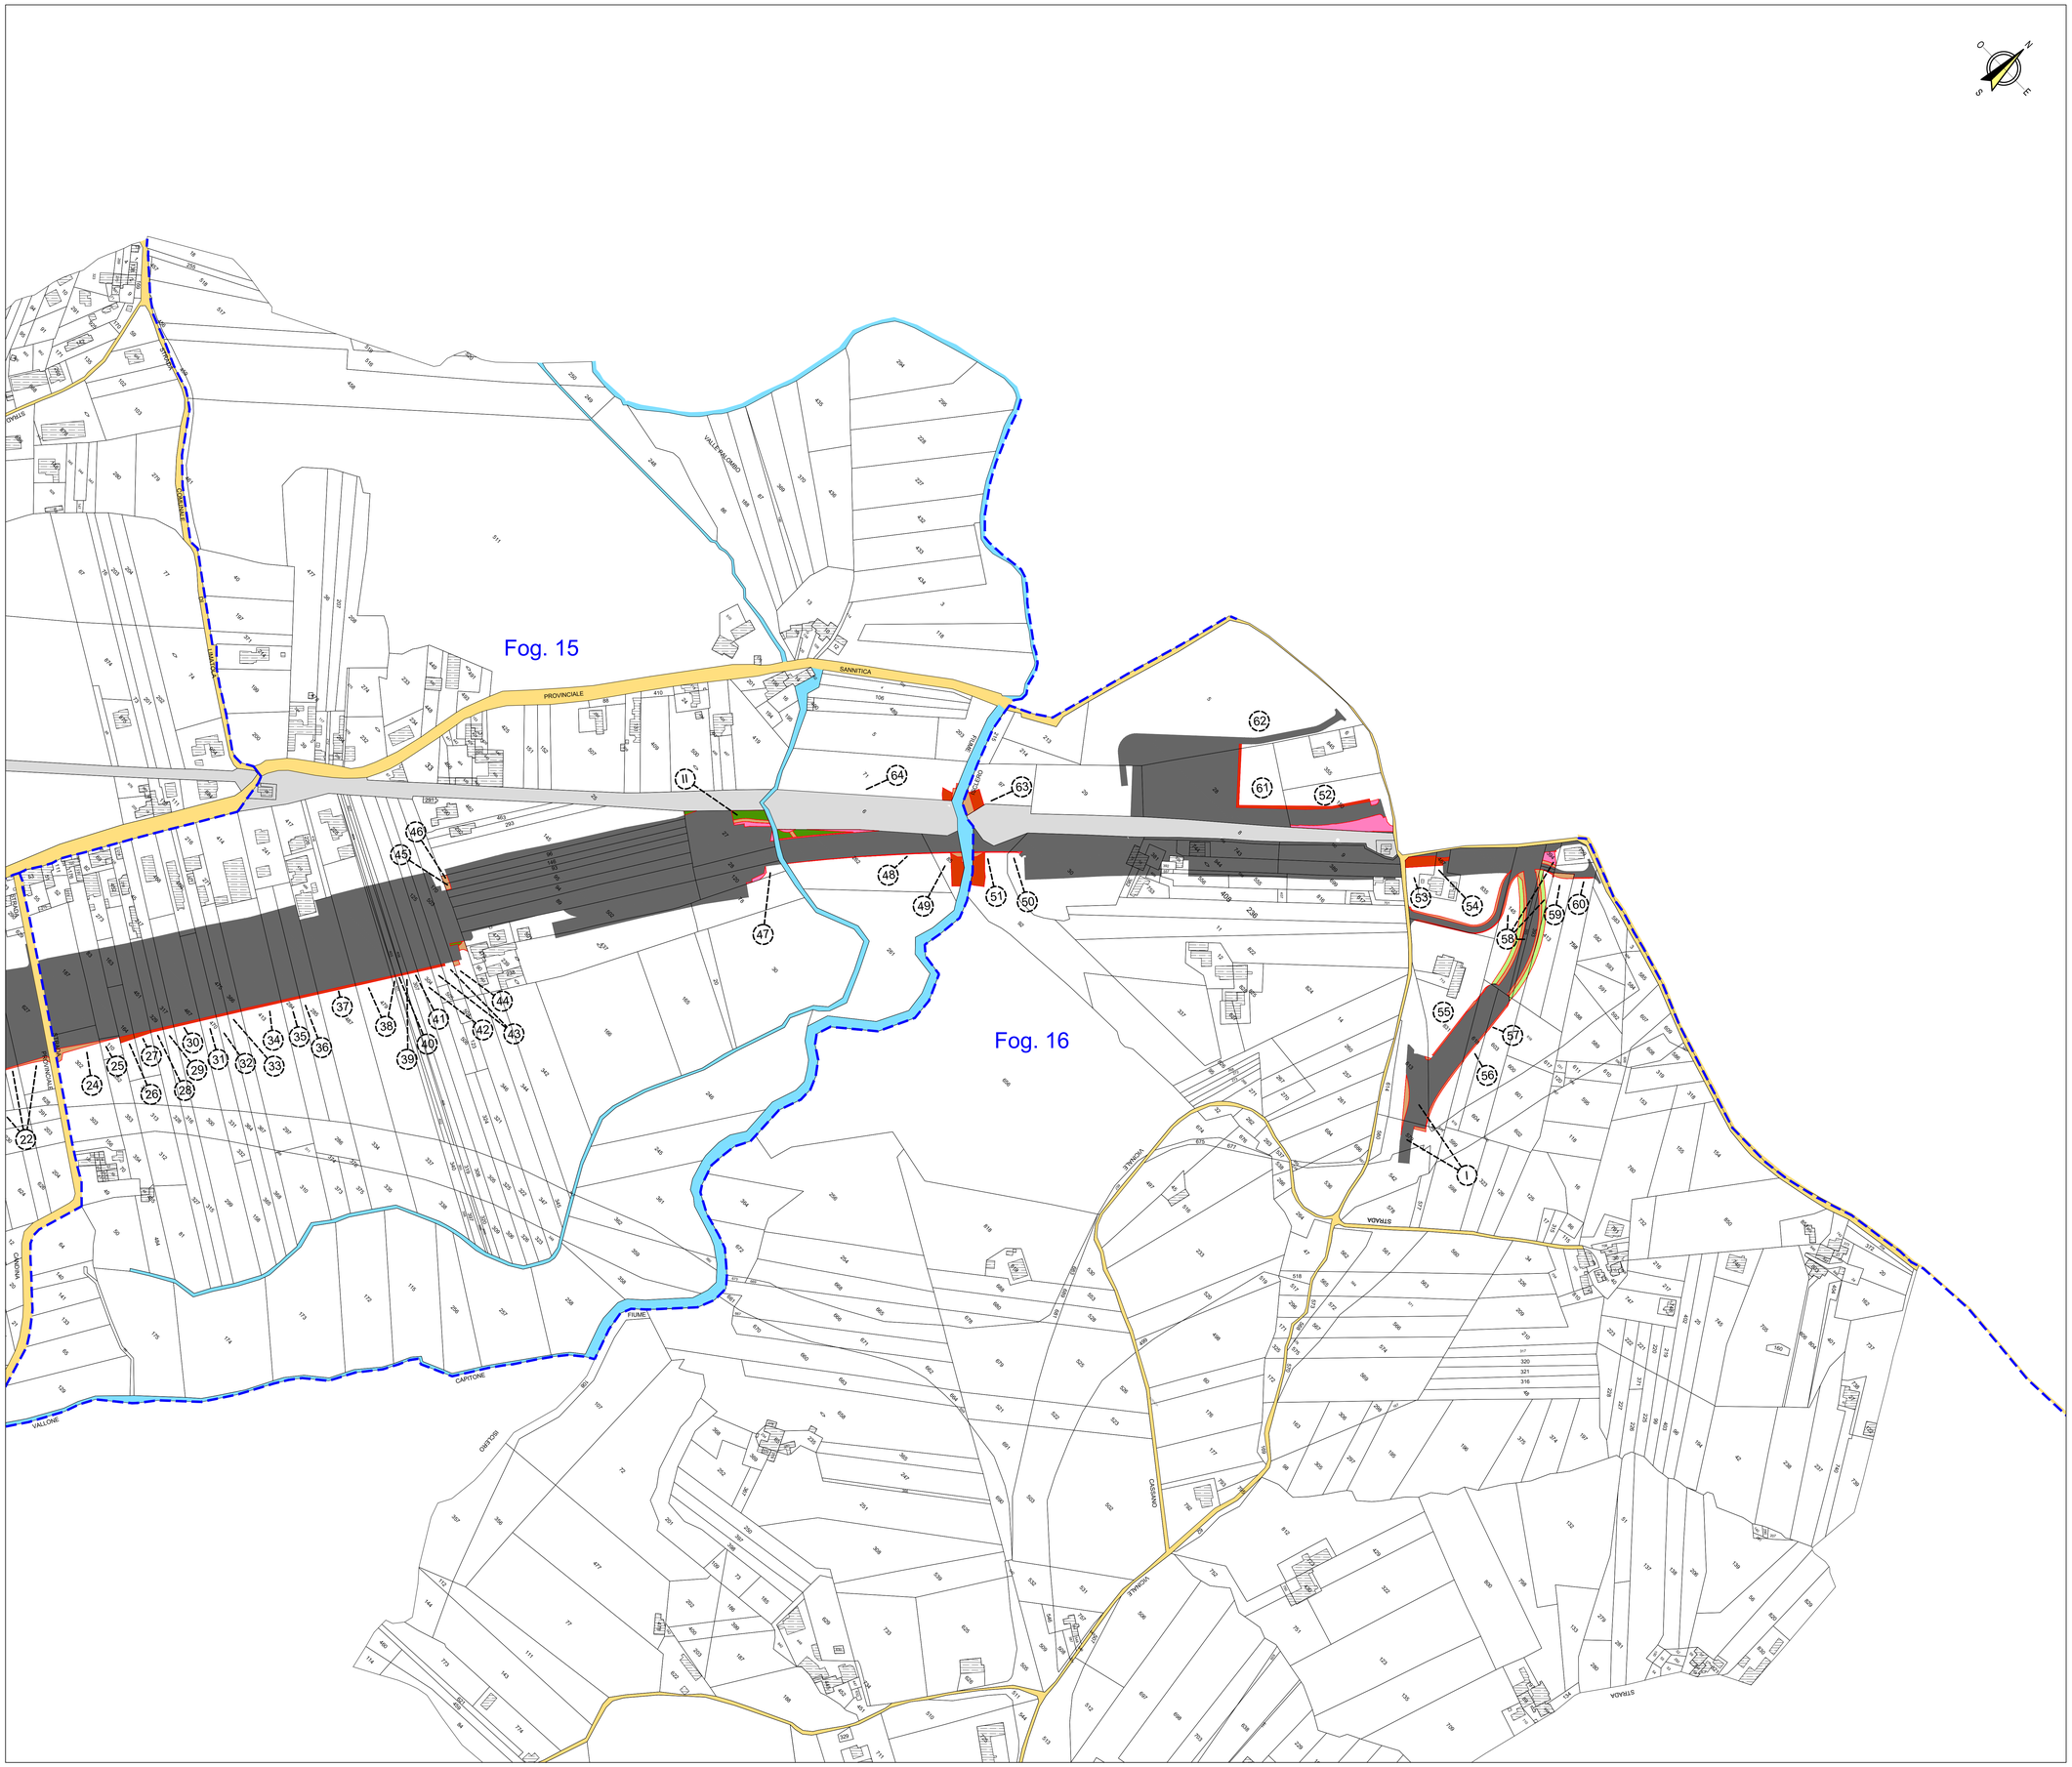

LEGENDA

SEDE ATTUALE FERROVIA	STRADE ESISTENTI
ESPROPRIAZIONI PER LA NUOVA SEDE FERROVIARIA E SUE DIPENDENZE	CORSI D'ACQUA
ESPROPRIAZIONI PER DEVIAZIONI DI STRADE, CANALI, FOSSI	NUMERO DI PIANO
ESPROPRIAZIONI PER OPERE DI MITIGAZIONE AMBIENTALE	CONFINI PARTICELLA
ASSERVIMENTI	LIMITI FOGLIO DI MAPPA
OCCUPAZIONE TEMPORANEA NON PREORDINATA ALL' ESPROPRIO	FABBRICATI
RELIQUATI	AREE SOGGETTE AD ALTRA PROCEDURA DI PUBBLICA UTILITA'
DEMOLIZIONI	

COMMITTENTE:

RFI RETE FERROVIARIA ITALIANA
GRUPPO FERROVIE DELLO STATO ITALIANE

PROGETTAZIONE:

ITALFERR
GRUPPO FERROVIE DELLO STATO ITALIANE

DIREZIONE GESTIONE COMMESSE

U.O. VALUTAZIONE RISERVE, ESPROPRI E SUBAPPLATI

PROGETTO ESECUTIVO

ITINERARIO NAPOLI-BARI

RADDOPPIO TRATTA CANCELLO-BENEVENTO

I° LOTTO FUNZIONALE CANCELLO - FRASSO TELESINO E VARIANTE ALLA LINEA ROMA-NAPOLI VIA CASSINO NEL COMUNE DI MADDALONI

ESPROPRI (INTEGRAZIONE DEL PD)

COMUNE DI SANT'AGATA DEI GOTI

PIANO PARTICELLARE - Tav. 2 di 2

SCALA 1:2000

COMMESSA	LOTTO	FASE	ENTE	TIPO DOC.	OPERA/DISCIPLINA	PROGR.	REV.
IF1K	01	V	43	BD	AQ0000	008	A

Revis.	Descrizione	Redatto	Data	Verificato	Data	Approvato	Data	Autorizzato / Data
A	Integrazioni di cui all' art.169 c.4 D.Lgs. 163/2006	I. De Blasis	12/2019	M. Iario	12/2019	B. M. Bianchi	12/2019	M. Comedini 12/2019

File:IF1K01V43BDAQ0000008A