
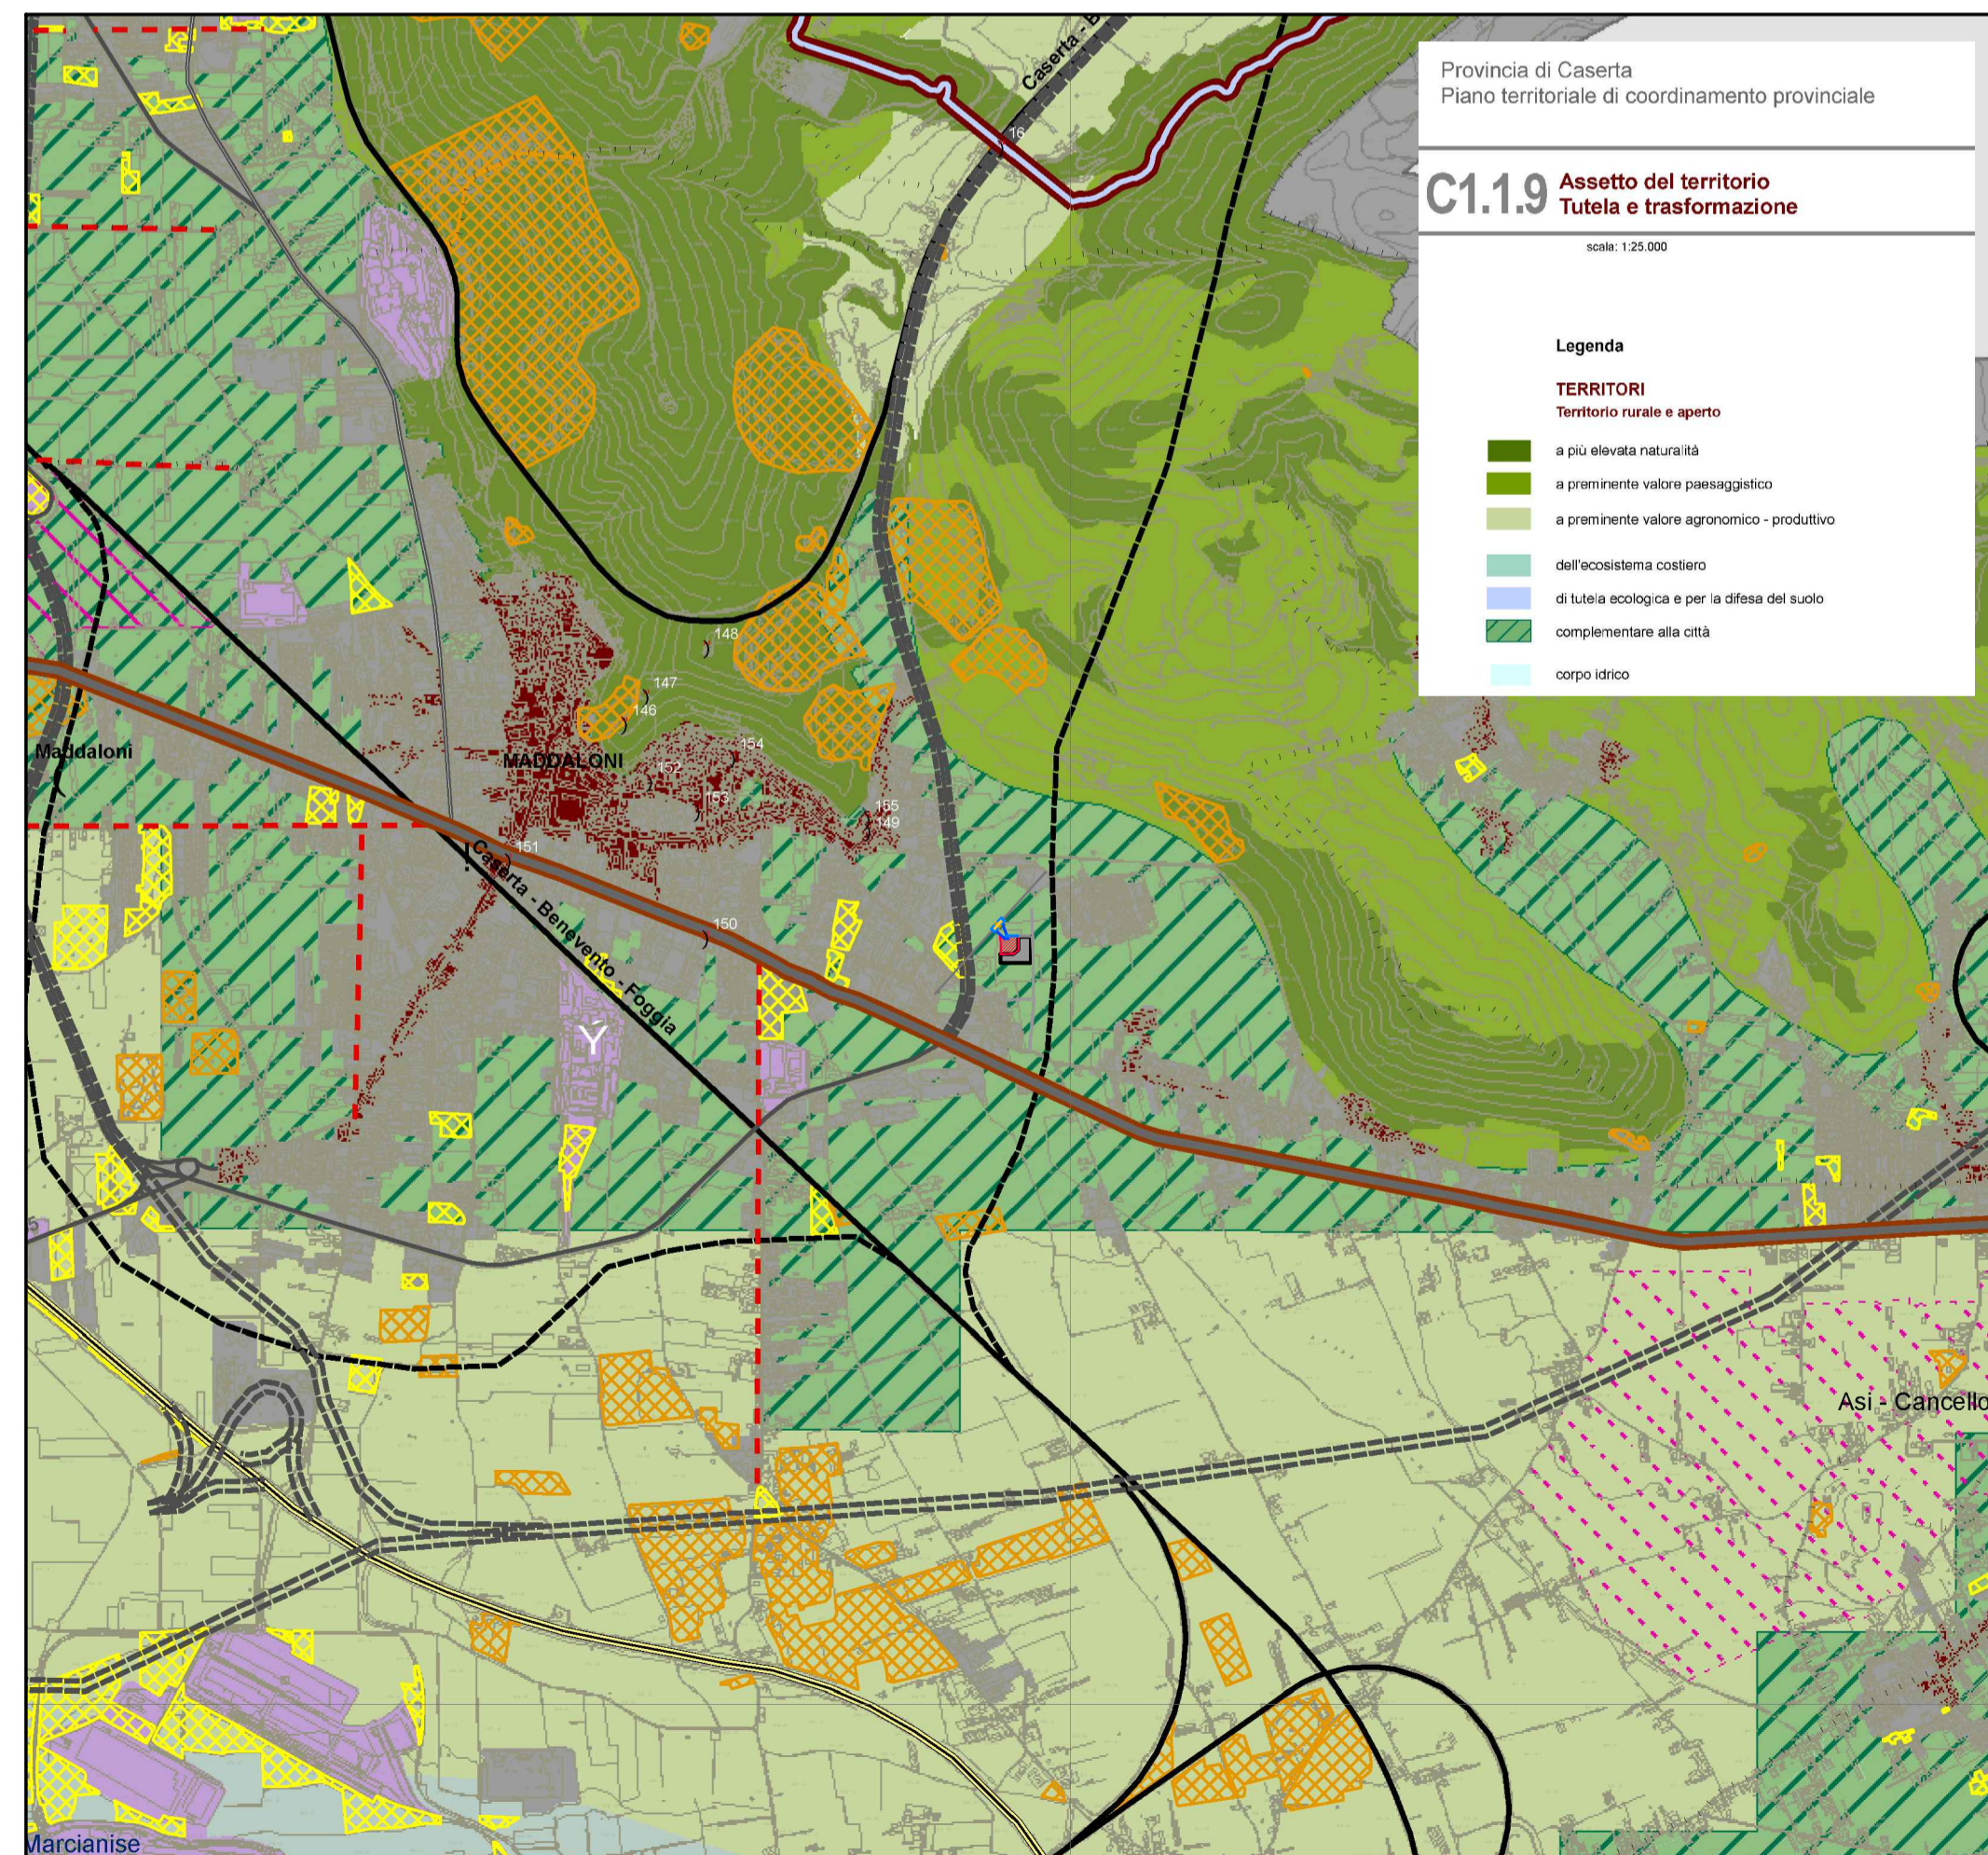


**LEGENDA**

- Nuovi raccordi aerei SE Maddaloni
- Nuovo sostegno
- Asse elettrodotto aereo a 150 kV esistente
- Opere da demolire
- Nuova SE Maddaloni
- Area RFI non oggetto di intervento
- Strada competenza TERNA
- Strada competenza RFI

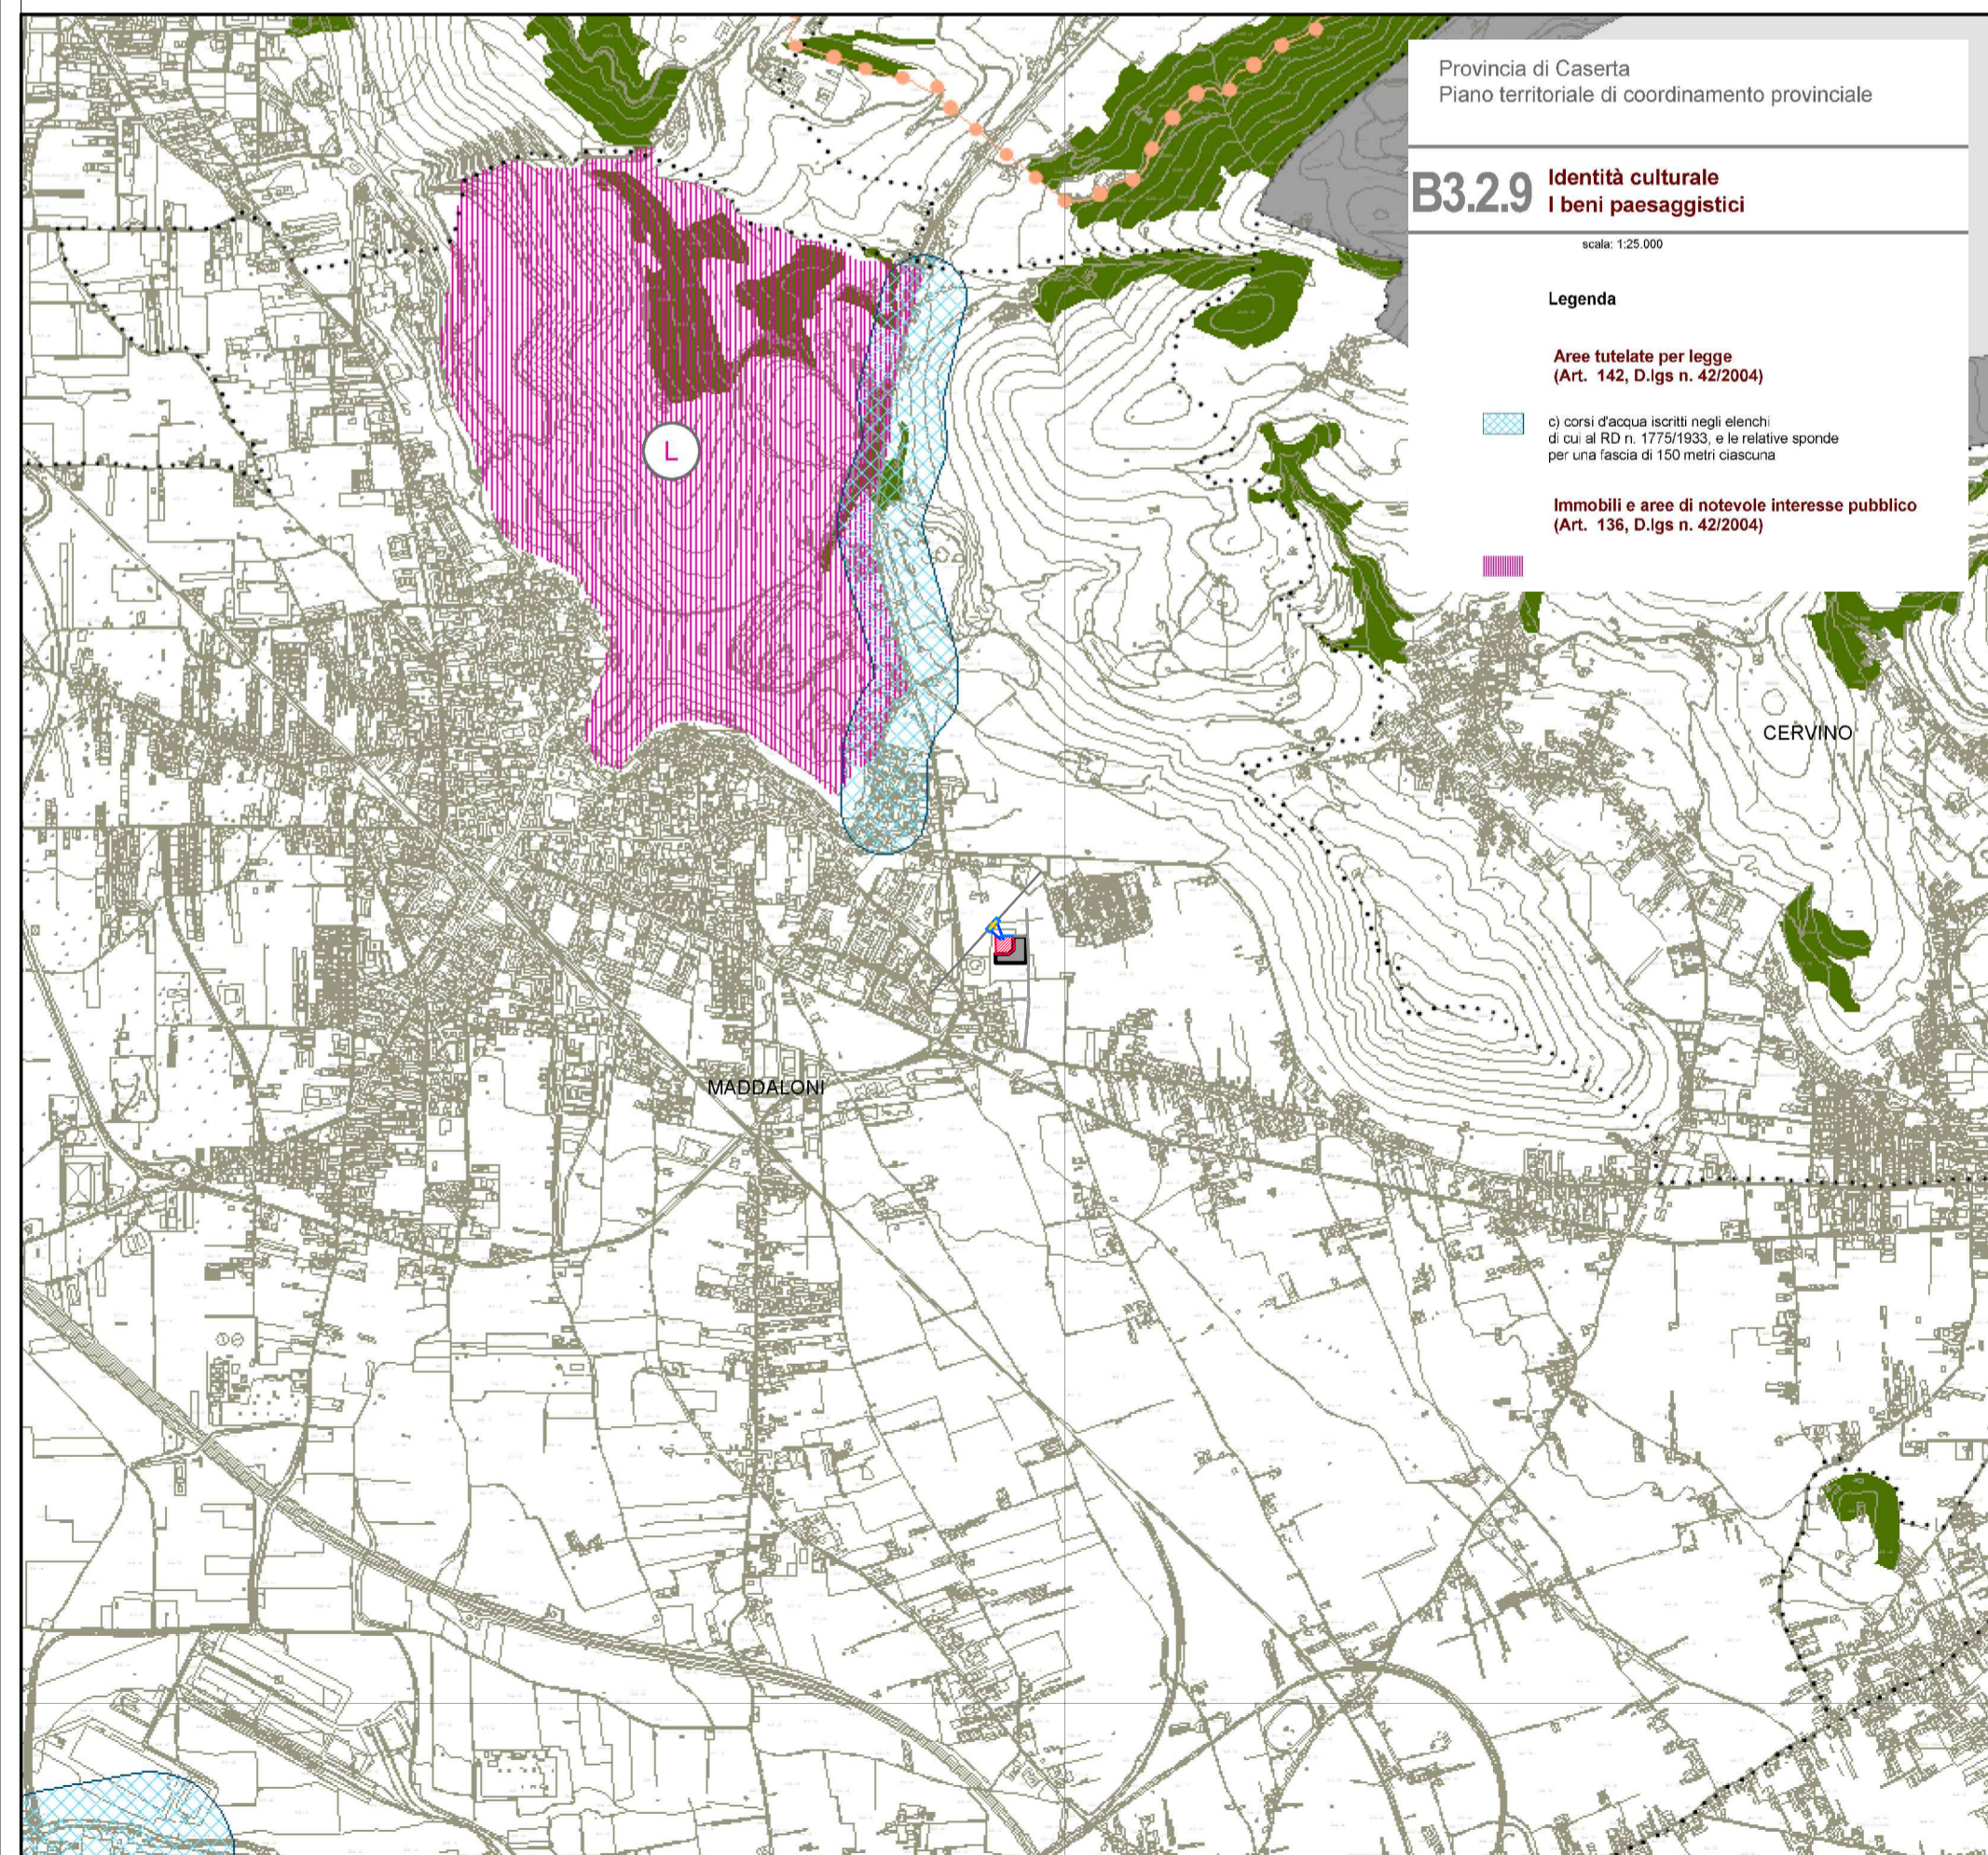

|           |            |  |   |
|-----------|------------|--|---|
|           |            |  |   |
| REVISIONE |            |  |   |
| 02        | 26/11/2018 | APPROVATO CON MAIL DEL 26/11/2018  | R. Ramundi A. Ramundi C. Bazzucchi  |
| 01        | 20/11/2018 | EMISSIONE A SEGUITO COMMENTI TERNA (MAIL DEL 16/11/2018)   | R. Ramundi A. Ramundi C. Bazzucchi  |
| 00        | 31/10/2018 | PRIMA EMISSIONE  | R. Ramundi A. Ramundi C. Bazzucchi  |
| N.        | DATA       | DESCRIZIONE REVISIONI  | ELABORATO VERIFICATO APPROVATO  |
|           |            | Certificata UNI EN ISO 9001:2015<br>Certificata UNI EN ISO 14001:2015<br>Certificata BS OHSAS 18001:2007 | PROGER S.P.A.<br>Operative Office<br>Via Po, 95 - 66020 San Giovanni Teatino (CH), Italy<br>T. +39 085 44 41 1 - F. +39 085 44 41 239 - proger.it |

|           |            |  |  |
|-----------|------------|--|--|
| REVISIONE |            |  |  |
| 00        | 26/11/2018 | Team UNI-STZ (DTS-FRI) EDUARDO TERNARIST | A. LIMONE (DTS-FRI) ACCIATO UNIS TERNA                     |
| N.        | DATA       | DESCRIZIONE REVISIONI                    | APPROVATO CON MAIL DEL 26/11/2018 RIFERIMENTO ACCETTAZIONE |

|                              |  |         |        |
|------------------------------|--|---------|--------|
| TIPOLOGIA DELL'ELABORATO     | CODIFICA DELL'ELABORATO  |         |        |
| PLANIMETRIA                  | DU23572E1_BFV00002   |         |        |
| PROGETTO                     | TITOLO   |         |        |
| RICAVATO DAL DOC. TERNA      | REALIZZAZIONE NUOVA STAZIONE ELETTRICA 150 KV DI MADDALONI E RELATIVI RACCORDI LINEE |         |        |
| CLASSIFICAZIONE DI SICUREZZA | REDAZIONE DEL PIANO TECNICO DELLE OPERE (PTO)  |         |        |
| <b>CARTA DEI VINCOLI</b>     |  |         |        |
| NOME DEL FILE                | SCALA CAD  | FORMATO | SCALA  |
| DU23572E1_BFV00002_00_02.dwg | 1 unità = 1 m  | A1      | VARIE  |
|                              |  |         | FOGLIO |
|                              |  |         | 1/1    |

Questo documento contiene informazioni di proprietà Terna Rete S.p.A. e deve essere utilizzato esclusivamente dal destinatario in relazione alle finalità per le quali è stato ricevuto. È vietata qualsiasi forma di riproduzione o di divulgazione senza l'esplicito consenso di Terna Rete S.p.A.

This document contains information proprietary to Terna Rete S.p.A. and it will have to be used exclusively for the purposes for which it has been furnished. Whichever shape of spreading or reproduction without the written permission of Terna Rete Italia S.p.A. is prohibited.