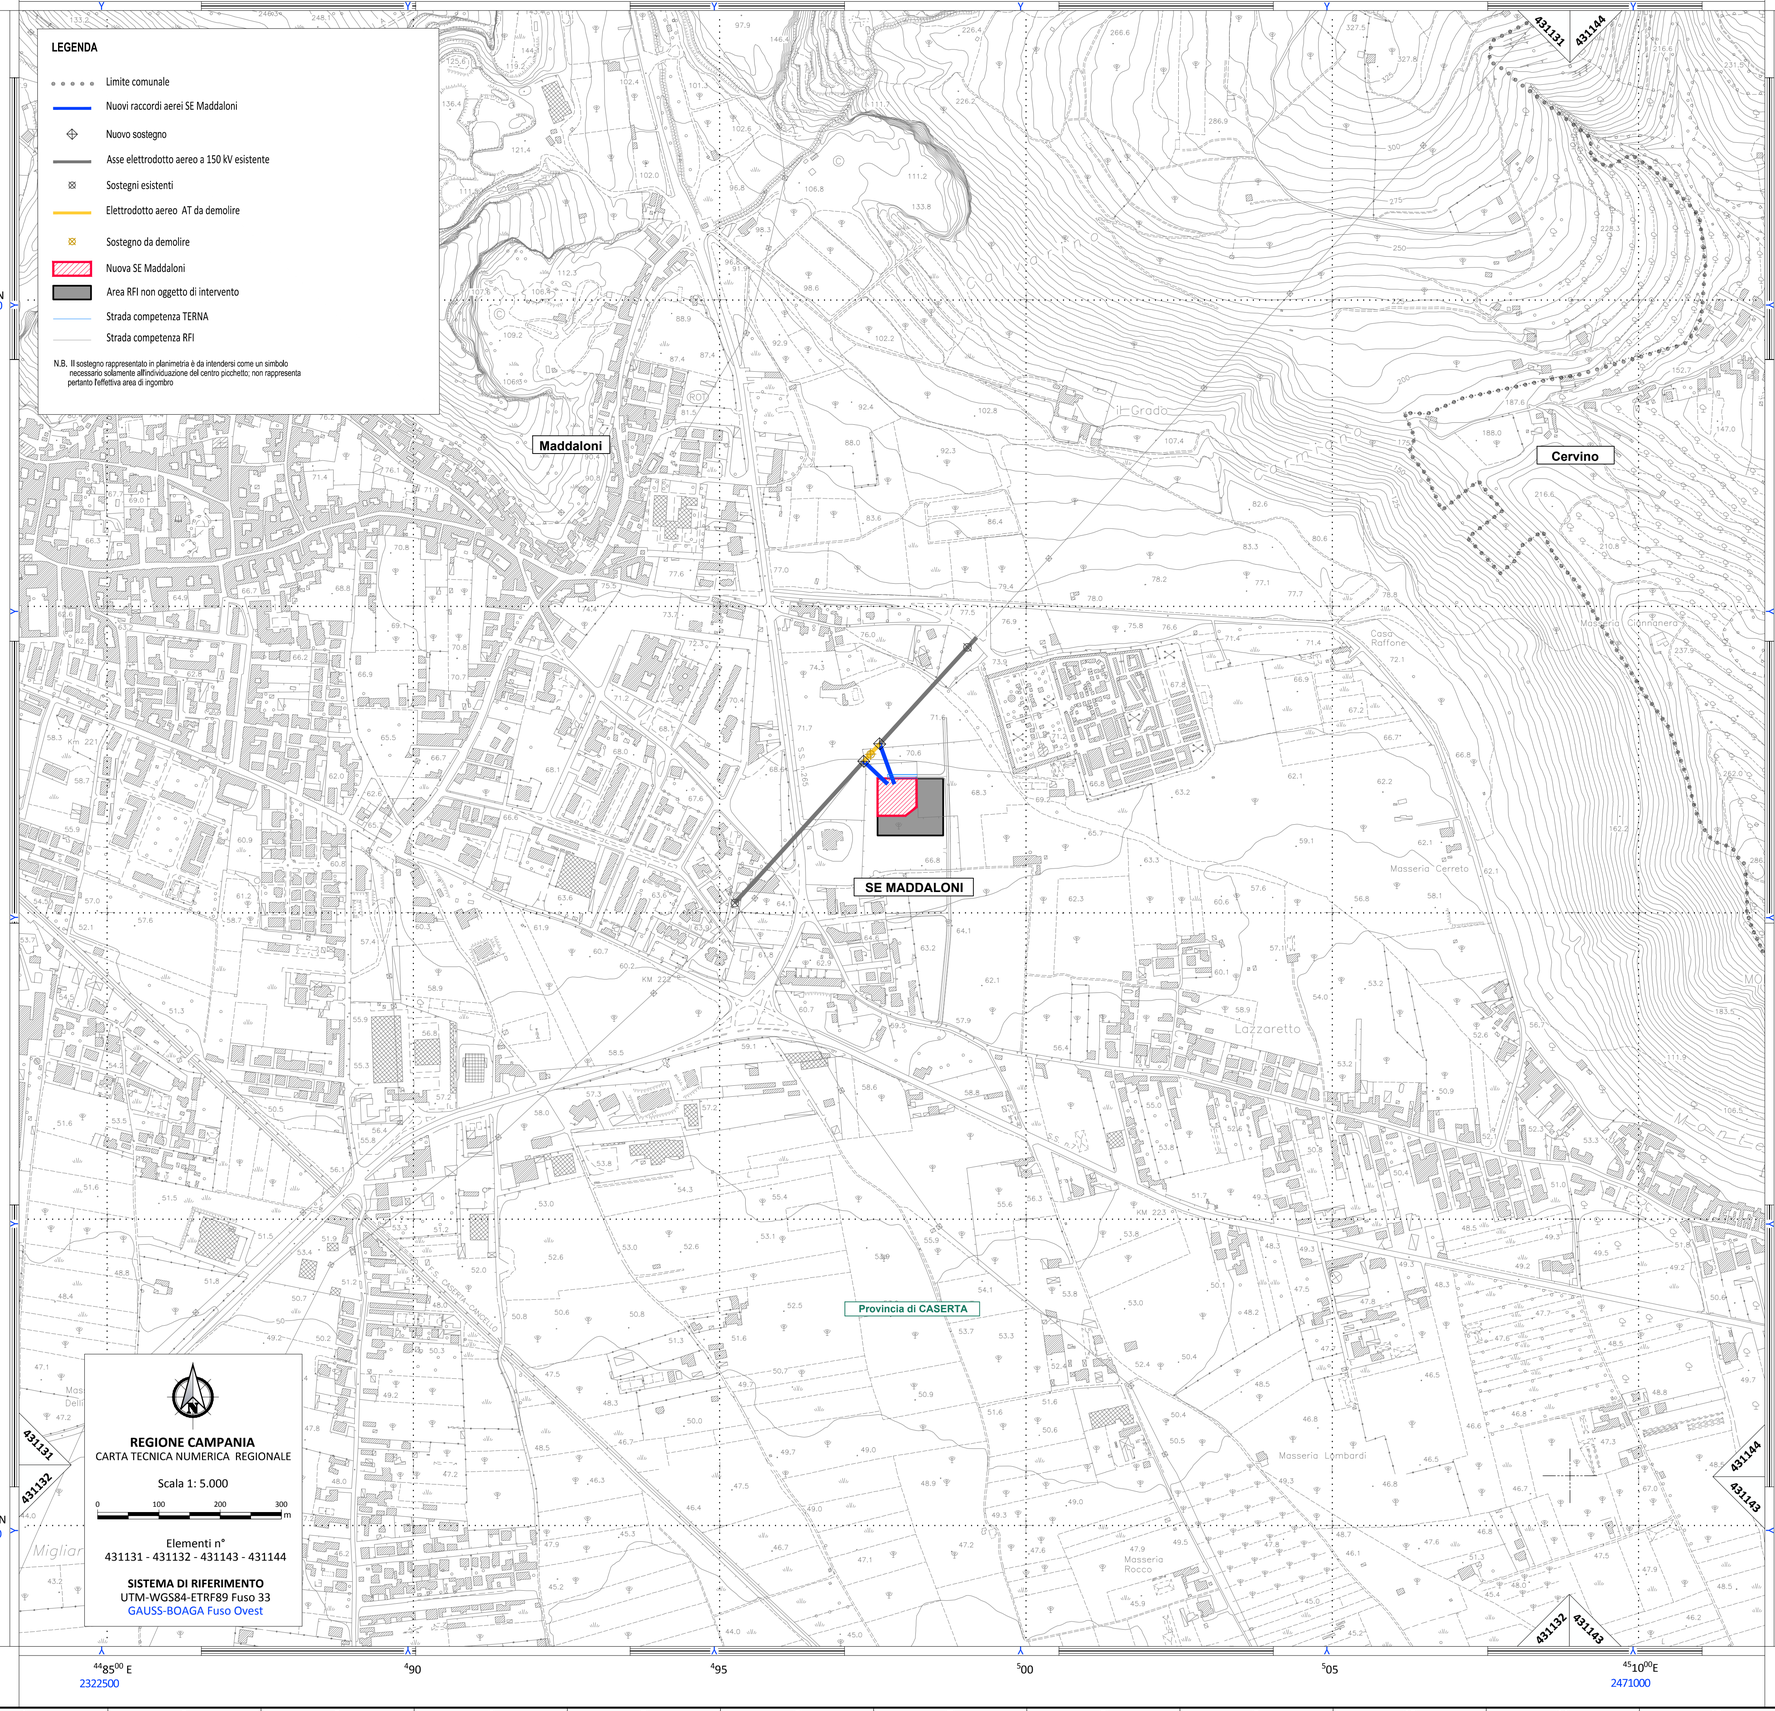

LEGENDA

- Limite comunale
- Nuovi raccordi aerei SE Maddaloni
- Nuovo sostegno
- Asse elettrodotto aereo a 150 kV esistente
- Sostegni esistenti
- Elettrodotto aereo AT da demolire
- Sostegno da demolire
- Nuova SE Maddaloni
- Area RFI non oggetto di intervento
- Strada competenza TERNA
- Strada competenza RFI

N.B. Il sostegno rappresentato in planimetria è da intendersi come un simbolo necessario solamente all'individuazione del centro picchetto; non rappresenta pertanto l'effettiva area di ingombro

REGIONE CAMPANIA
CARTA TECNICA NUMERICA REGIONALE

Scala 1: 5.000

0 100 200 300 m

Elementi n°
431131 - 431132 - 431143 - 431144

SISTEMA DI RIFERIMENTO
UTM-WGS84-ETRF89 Fuso 33
GAUSS-BOAGA Fuso Ovest

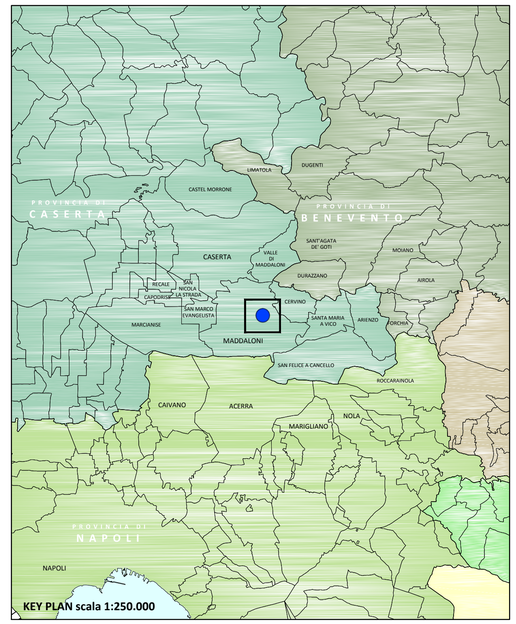

KEY PLAN scala 1:250.000

REVISIONE					
02	26/11/2018	APPROVATO CON MAIL DEL 26/11/2018	R. Ramundi	A. Ramundi	C. Bazzucchi
01	20/11/2018	EMISSIONE A SEGUITO COMMENTI TERNA (MAIL DEL 16/11/2018)	R. Ramundi	A. Ramundi	C. Bazzucchi
00	31/10/2018	PRIMA EMISSIONE	R. Ramundi	A. Ramundi	C. Bazzucchi
N.	DATA	DESCRIZIONE REVISIONI	ELABORATO	VERIFICATO	APPROVATO

PROGER

Certificata UNI EN ISO 9001:2015
Certificata UNI EN ISO 14001:2015
Certificata BS OHSAS 18001:2007

PROGER S.P.A.
Operative Office
Via Po, 99 - 66020 **San Giovanni Teatino** (CH), Italy
T: +39.085.44.41.1 - F: +39. 085.44.41.230 - proger.it

REVISIONE					
00	26/11/2018	Team LIN-STZ DTCS-PRI	A. Limone DTCS-PRI	APPROVATO CON MAIL DEL 26/11/2018
N.	DATA	ELABORATO TERNA/EXT	ACCETTATO UNITA' TERNA	RIFERIMENTO ACCETTAZIONE

TIPOLOGIA DELL'ELABORATO	CODIFICA DELL'ELABORATO
PLANIMETRIA	DU23572E1_BFV000014
PROGETTO	TITOLO
-	REALIZZAZIONE NUOVA STAZIONE ELETTRICA 150 KV DI MADDALONI E RELATIVI RACCORDI LINEE
RICAVATO DAL DOC. TERNA	REDAZIONE DEL PIANO TECNICO DELLE OPERE (PTO)
-	
CLASSIFICAZIONE DI SICUREZZA	INQUADRAMENTO SU CTR
-	

Terna Rete Italia
TERNA GROUP

NOME DEL FILE	SCALA CAD	FORMATO	SCALA	FOGLIO
DU23572E1_BFV000014_00_02.dwg	1 unità = 1 m	A1	1:5000	1/1

Questo documento contiene informazioni di proprietà Terna Rete S.p.A. e deve essere utilizzato esclusivamente dal destinatario in relazione alle finalità per le quali è stato ricevuto. E' vietata qualsiasi forma di riproduzione o di divulgazione senza l'esplicito consenso di Terna Rete S.p.A.

This document contains information proprietary to Terna Rete S.p.A. and it will have to be used exclusively for the purposes for which it has been furnished.Whichever shape of spreading or reproduction without the written permission of Terna Rete Italia S.p.A. is prohibit.