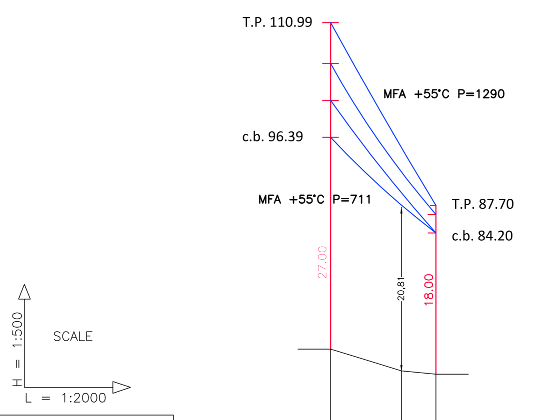

LINEA AT 150 KV	
Scala orizz.	2000
Scala verticale	500

50.00

Distanza Vertici	53.62		
Distanze Progressive	0.00	36.07	53.62
Distanza Pali	53.62		
Quote Terreno	69.39	66.62	66.20
Numero Palo	P.9A		00A
Tipo Palo e Armamento	E27 / DA-DA		P.GATTO 18 / DA
Colture e Natura Terreno	Seminativo arb./Argilloso		
Comune e Provincia	COMUNE DI MADDALONI (CE)		
Ettometrica	0	1	2

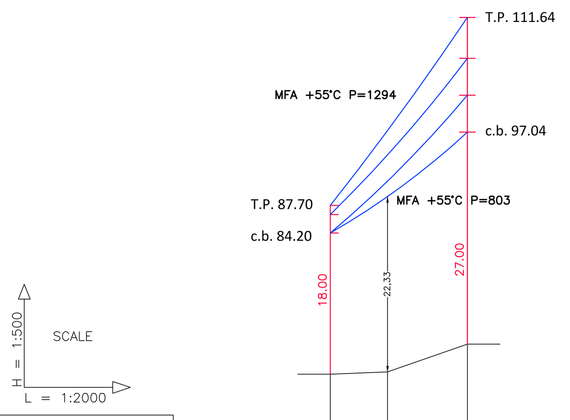

LINEA AT 150 KV	
Scala orizz.	2000
Scala verticale	500

50.00

Distanza Vertici	69.71		
Distanze Progressive	0.00	29.08	69.71
Distanza Pali	69.71		
Quote Terreno	66.20	66.50	70.04
Numero Palo	00B		P.9B
Tipo Palo e Armamento	PALO GATTO 18 / DA		E27 / DA-DA
Colture e Natura Terreno	Seminativo arb./Argilloso		
Comune e Provincia	COMUNE DI MADDALONI (CE)		
Ettometrica	0	1	2

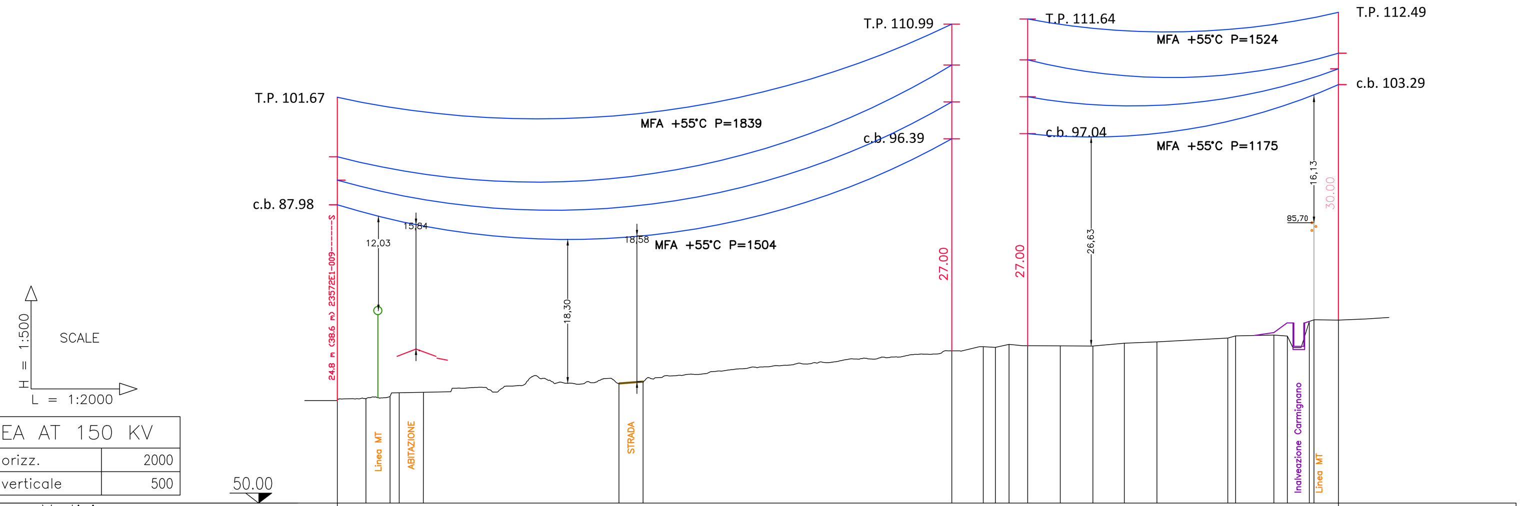

LINEA AT 150 KV	
Scala orizz.	2000
Scala verticale	500

50.00

Distanza Vertici	509.54
Distanze Progressive	0.00; 312.76; 328.76; 334.95; 341.96; 351.40; 367.97; 384.60; 400.61; 417.21; 453.28; 457.21; 476.69; 483.56; 494.74; 509.54
Distanza Pali	312.76; 38.64; 158.14
Quote Terreno	63.04; 69.39; 69.91; 69.82; 70.21; 70.04; 70.02; 69.99; 70.36; 70.52; 71.01; 71.28; 71.39; 71.26; 73.13; 73.29
Numero Palo	P.9 (ESISTENTE); P.9A; P.9B; P.10A
Tipo Palo e Armamento	E27 / DA-DA; E27 / DA-DA; C30 / DA-DA
Colture e Natura Terreno	Seminativo arb./Argilloso; Seminativo arb./Argilloso
Comune e Provincia	COMUNE DI MADDALONI (CE); COMUNE DI MADDALONI (CE)
Ettometrica	0; 1; 2; 3; 4; 5; 6

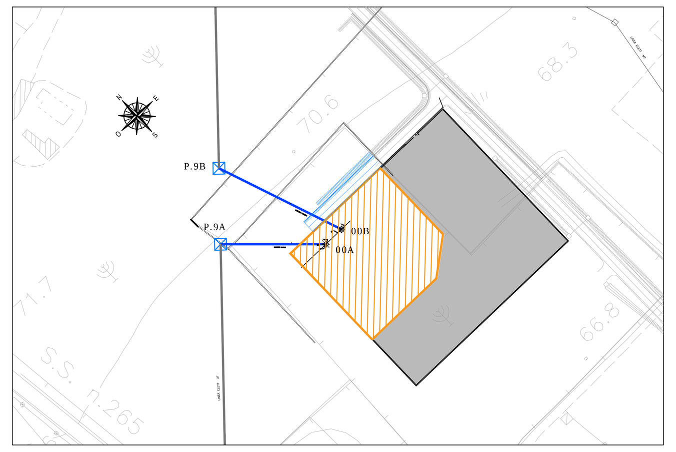

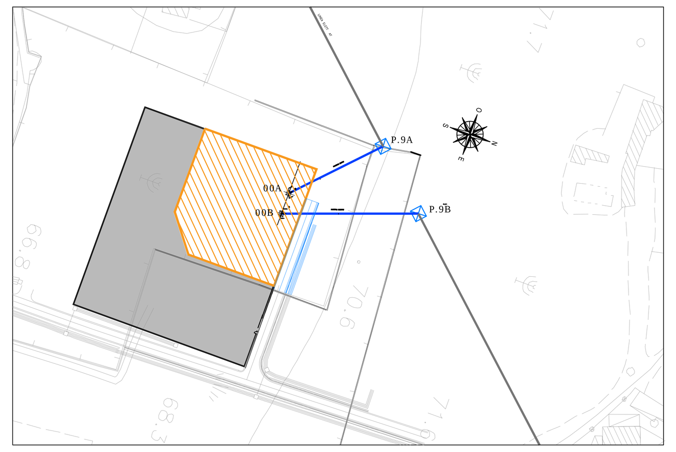

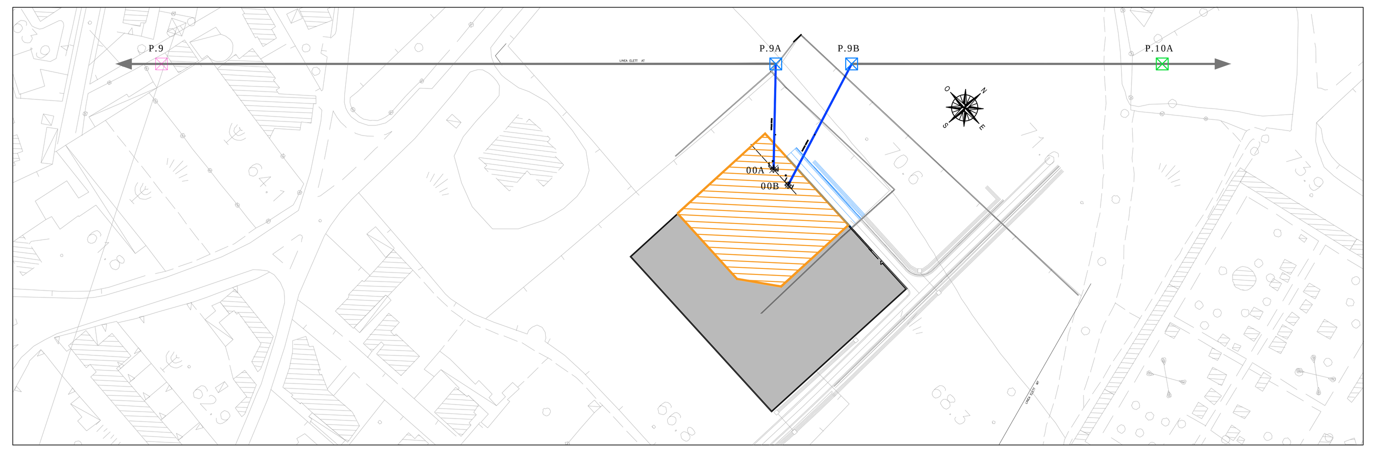

LEGENDA

- Asse elettrodotto aereo a 150 kV esistente
- Nuovi raccordi aerei SE Maddaloni
- Nuova stazione elettrica a 150 kV MADDALONI
- Area RFI
- Nuovo palo gatto linea AT 150 kV
- Nuovo palo linea AT 150 kV
- Sostegni già oggetto di variante
- Sostegno esistente
- Palo esistente da demolire
- Tratto linea aerea già oggetto di variante
- Profilo del terreno attuale
- Strada competenza Terna
- Strada competenza RFI

TP: testa palo
ma/ca: Mensola o Conduttore alto
mm/cm: Mensola o Conduttore medio
mb/cb: Mensola o Conduttore basso

ARMAMENTI CONDUTTORI
SS: sospensione semplice
DS: sospensione doppia
SA: amarro semplice
DA: amarro doppio

CONDUTTORI FUTURI
CONDUTTORE : 1x31.5mm AL-AC
FUNE DI GUARDIA : 1x11.5mm Alumoweld
Zona "A"

NB: Il sostegno rappresentato in planimetria è da intendersi come un simbolo necessario solamente all'individuazione del centro picchetto; non rappresenta pertanto l'effettiva area di ingombro.

PLANIMETRIA STATO DI FATTO

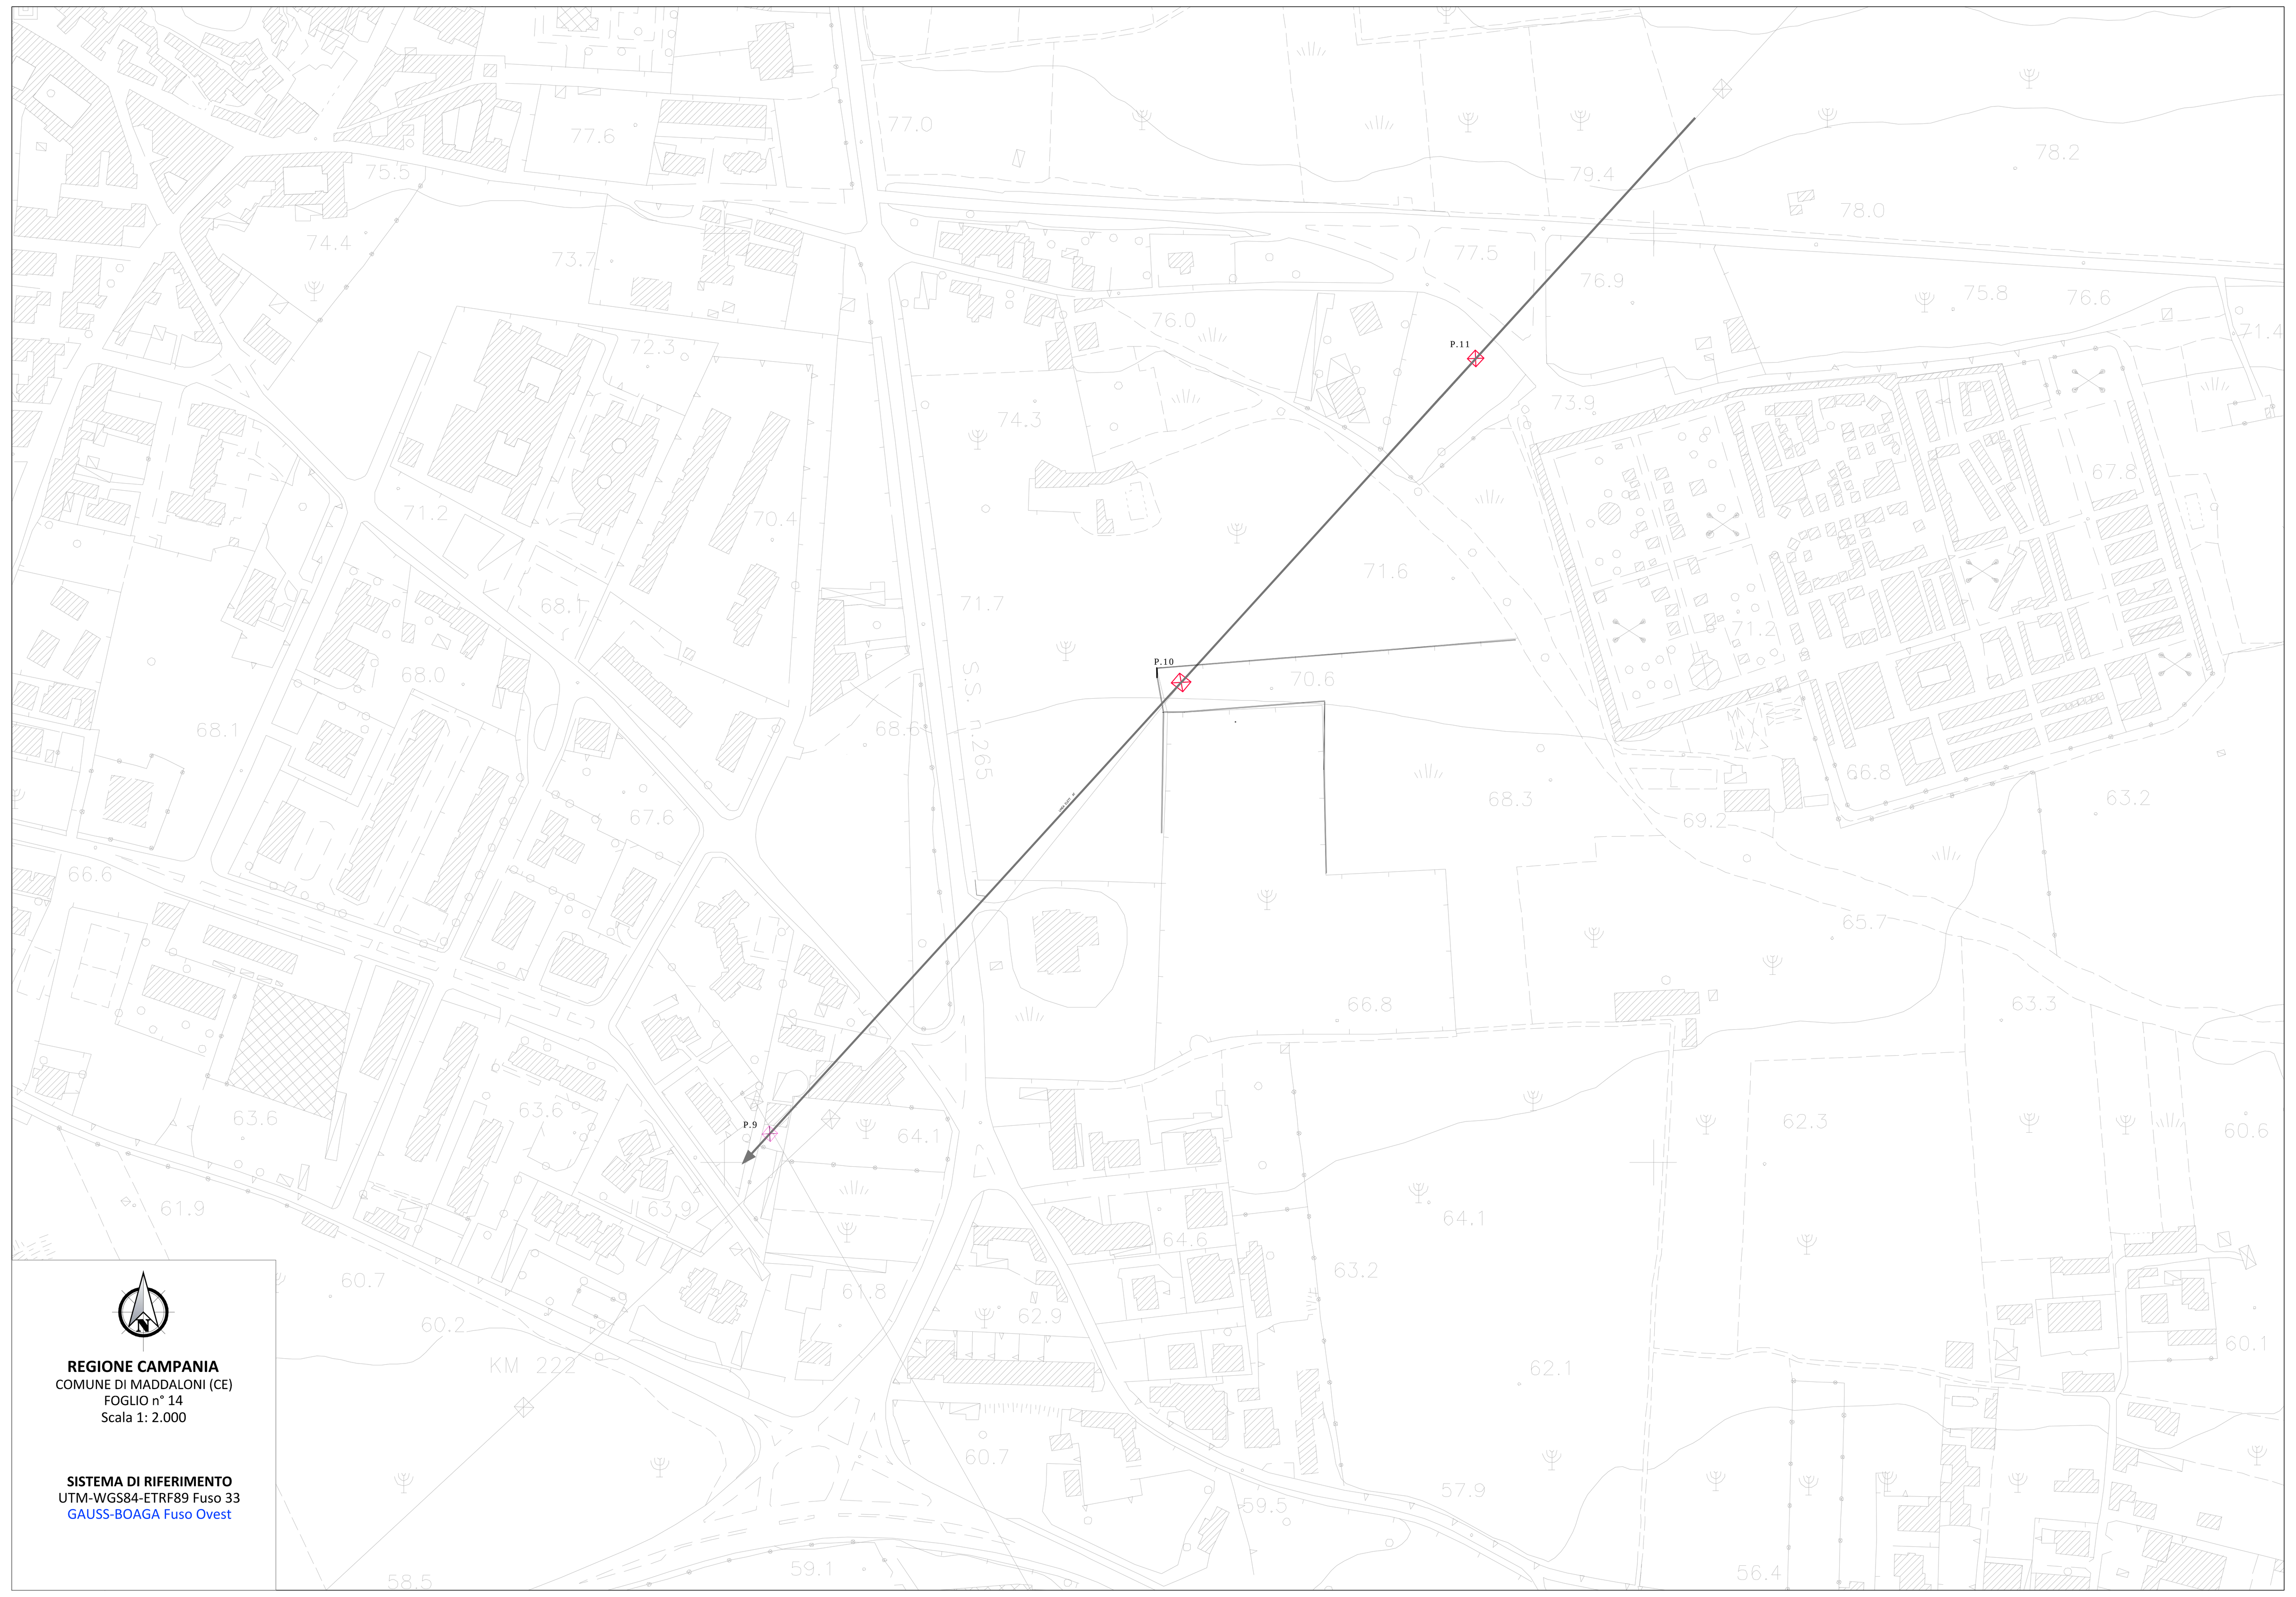

PLANIMETRIA DI PROGETTO

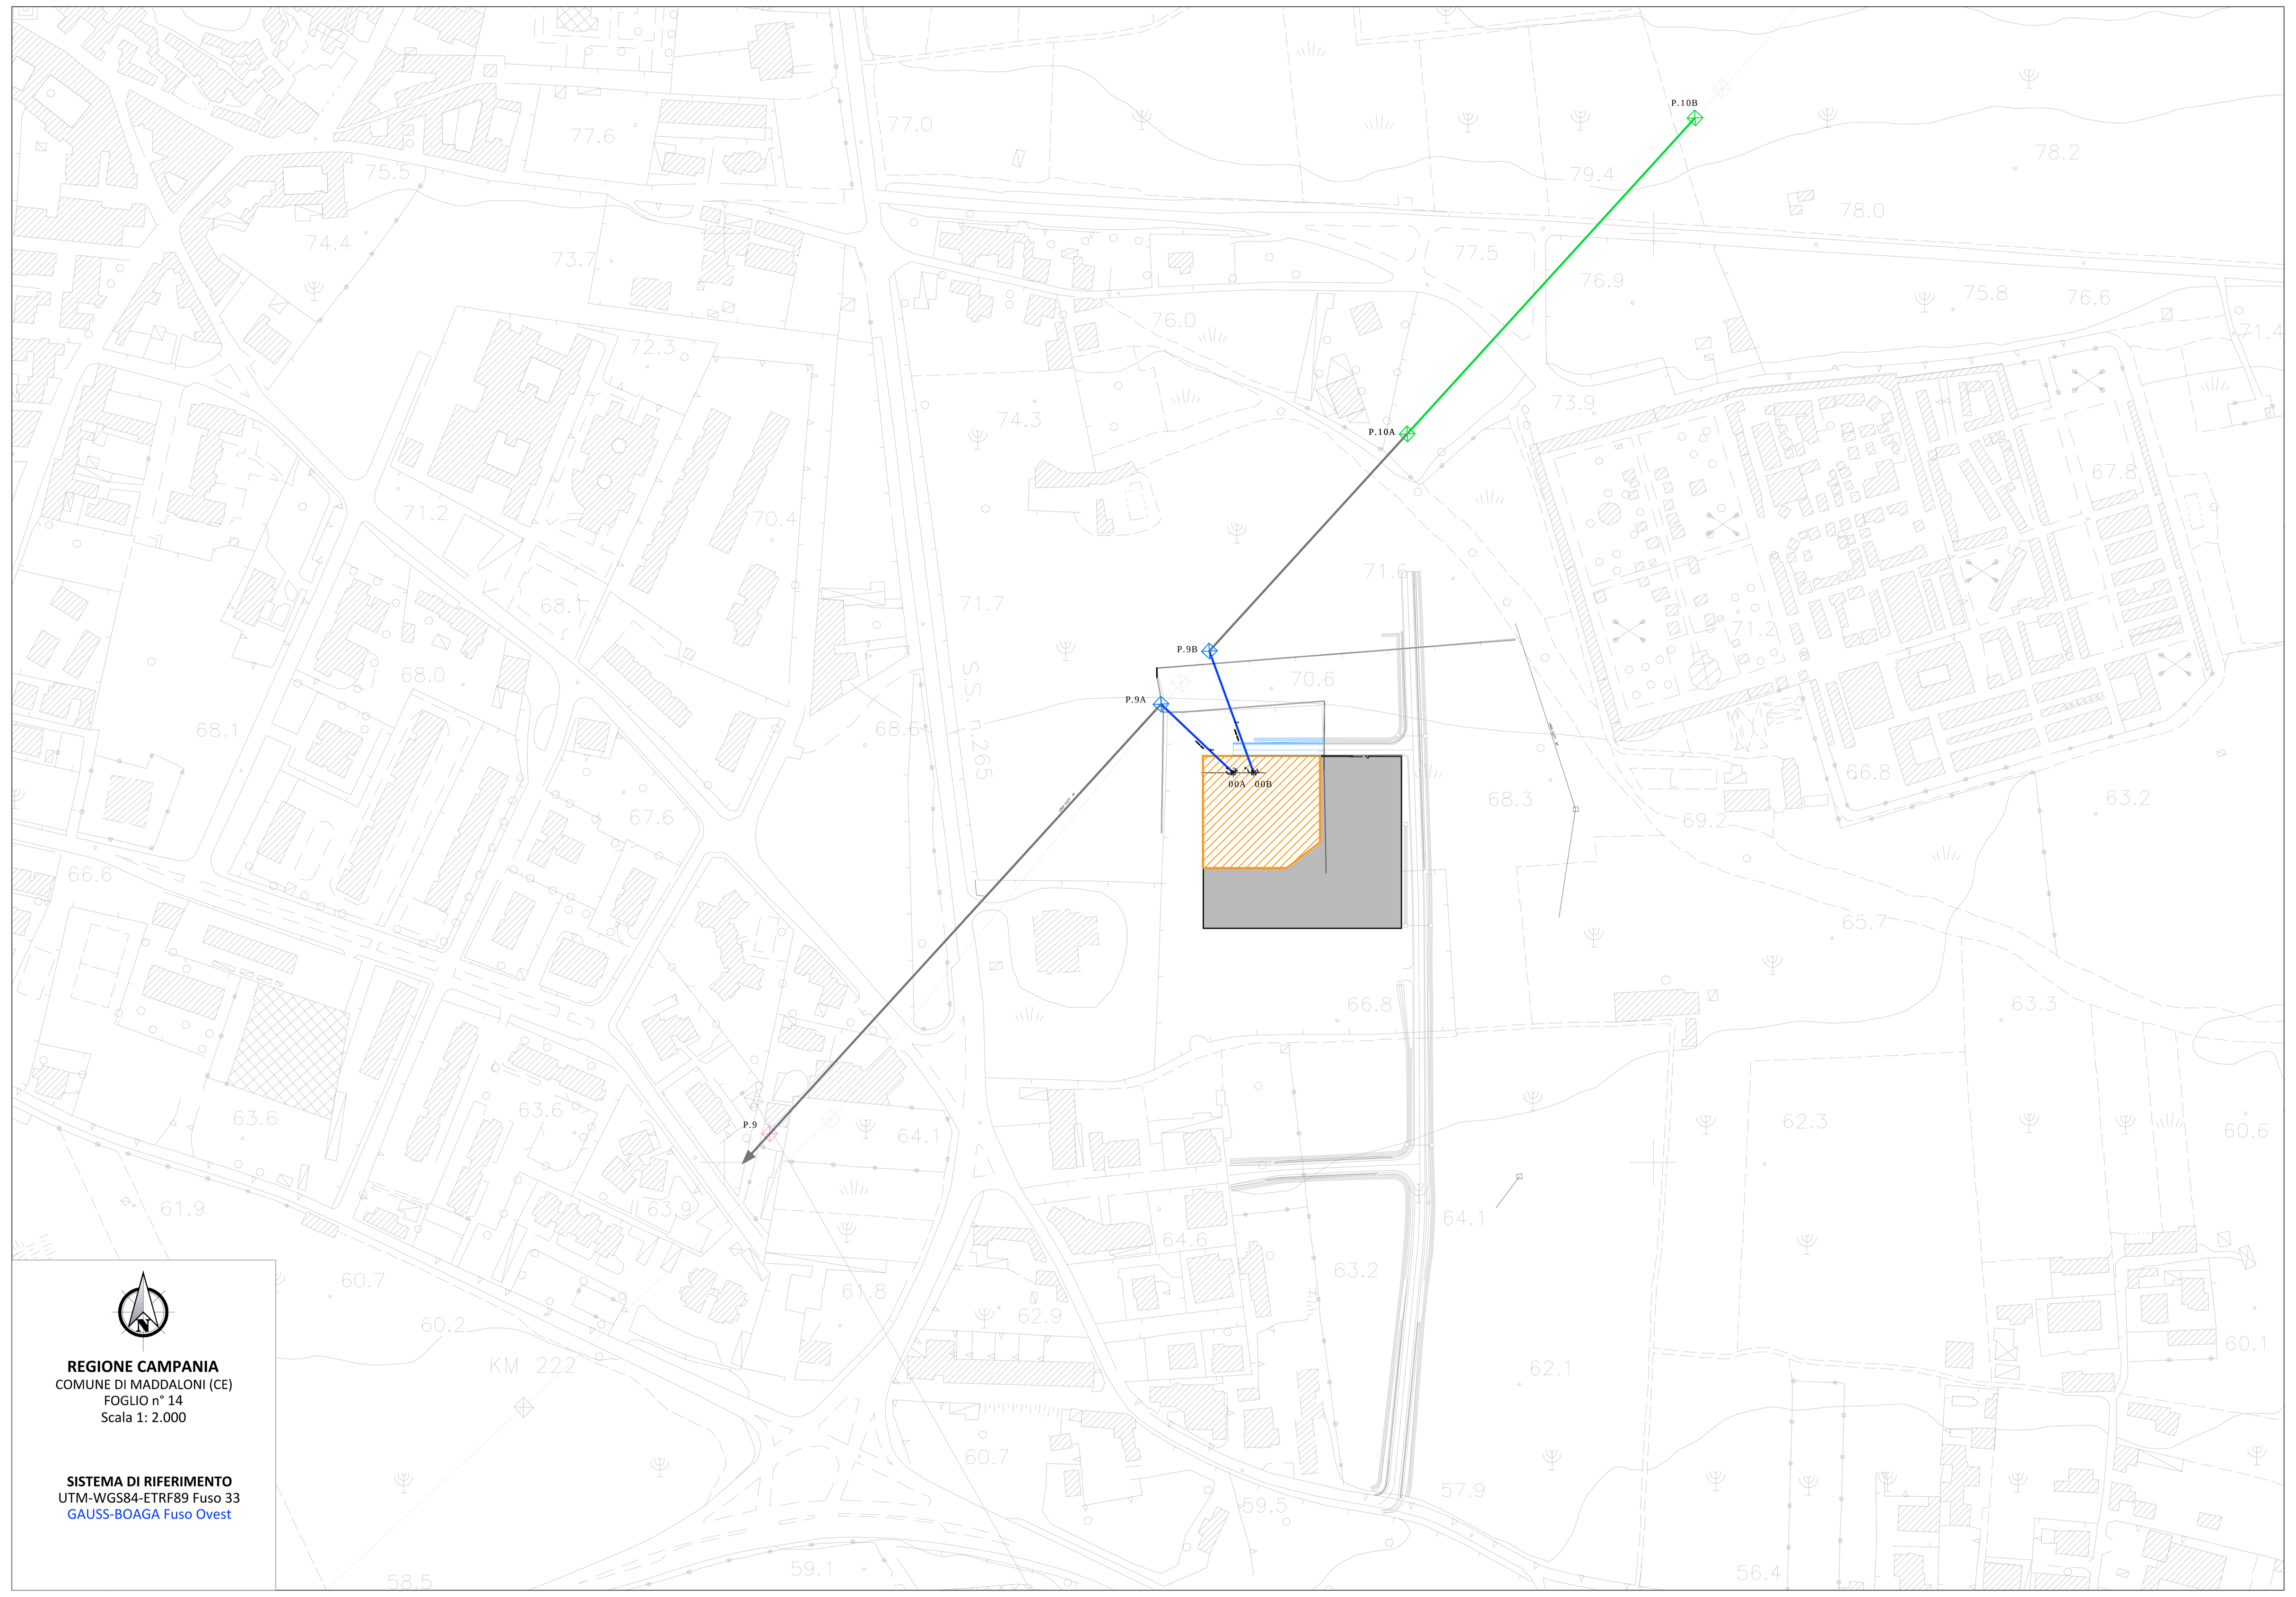

Dott. Ing. CARLO BAZZUCCHI — ORDINE DEGLI INGEGNERI PROV. DI PESCARA — N° 668

REVISIONE N.	DATA	DESCRIZIONE REVISIONI	ELABORATO	VERIFICATO	APPROVATO
04	26/11/2018	APPROVATO CON MAIL DEL 26/11/2018	G. Ravizzotti	A. Ramundi	C. Bazzucchi
03	20/11/2018	EMISSIONE A SEGUITO COMMENTI TERNA (MAIL DEL 19/11/2018)	G. Ravizzotti	A. Ramundi	C. Bazzucchi
02	15/11/2018	EMISSIONE A SEGUITO COMMENTI TERNA (MAIL DEL 13/11/2018)	G. Ravizzotti	A. Ramundi	C. Bazzucchi
01	09/11/2018	EMISSIONE A SEGUITO COMMENTI TERNA (MAIL DEL 05/11/2018)	G. Ravizzotti	A. Ramundi	C. Bazzucchi
00	31/10/2018	PRIMA EMISSIONE	G. Ravizzotti	A. Ramundi	C. Bazzucchi

PROGER
Certificata UNI EN ISO 9001:2015
Certificata UNI EN ISO 14001:2015
Certificata BS OHSAS 18001:2007
PROGER S.P.A.
Operative Office
Via Po, 99 - 66020 **San Giovanni Teatino** (CH), Italy
T: +39.085.44.41.1 - F: +39. 085.44.41.230 - proger.it

REVISIONE N.	DATA	ESAMINATO TERNA/EXT	ACCETTATO UNITA' TERNA	RIFERIMENTO ACCETTAZIONE
00	26/11/2018	Team LIN-STZ DTCS-PRI	A. Limone DTCS-PRI	APPROVATO CON MAIL DEL 26/11/2018

TIPOLOGIA DELL'ELABORATO	CODIFICA DELL'ELABORATO
PROFILO	LU23572E1_BFV00020

Terna Rete Italia — TERNA GROUP

PROGETTO	TITOLO
-	REALIZZAZIONE NUOVA STAZIONE ELETTRICA 150 KV DI MADDALONI E RELATIVI RACCORDI LINEE
RICAVATO DAL DOC. TERNA: -	REDAZIONE DEL PIANO TECNICO DELLE OPERE (PTO)
CLASSIFICAZIONE DI SICUREZZA: -	PROFILO LONGITUDINALE RACCORDI LINEE

NOME DEL FILE	SCALA CAD	FORMATO	SCALA	FOGLIO
LU23572E1_BFV00020_00_04.dwg	1 unità = 1 m	1540 x 841	1:500/1:2000	1/1

Questo documento contiene informazioni di proprietà Terna Rete S.p.A. e deve essere utilizzato esclusivamente dal destinatario in relazione alle finalità per le quali è stato ricevuto. E' vietata qualsiasi forma di riproduzione o di divulgazione senza l'esplicito consenso di Terna Rete S.p.A.

This document contains information proprietary to Terna Rete S.p.A. and it will have to be used exclusively for the purposes for which it has been furnished.Whichever shape of spreading or reproduction without the written permission of Terna Rete Italia S.p.A. is prohibit.

m10IO001SQ-r01

1540 X 841