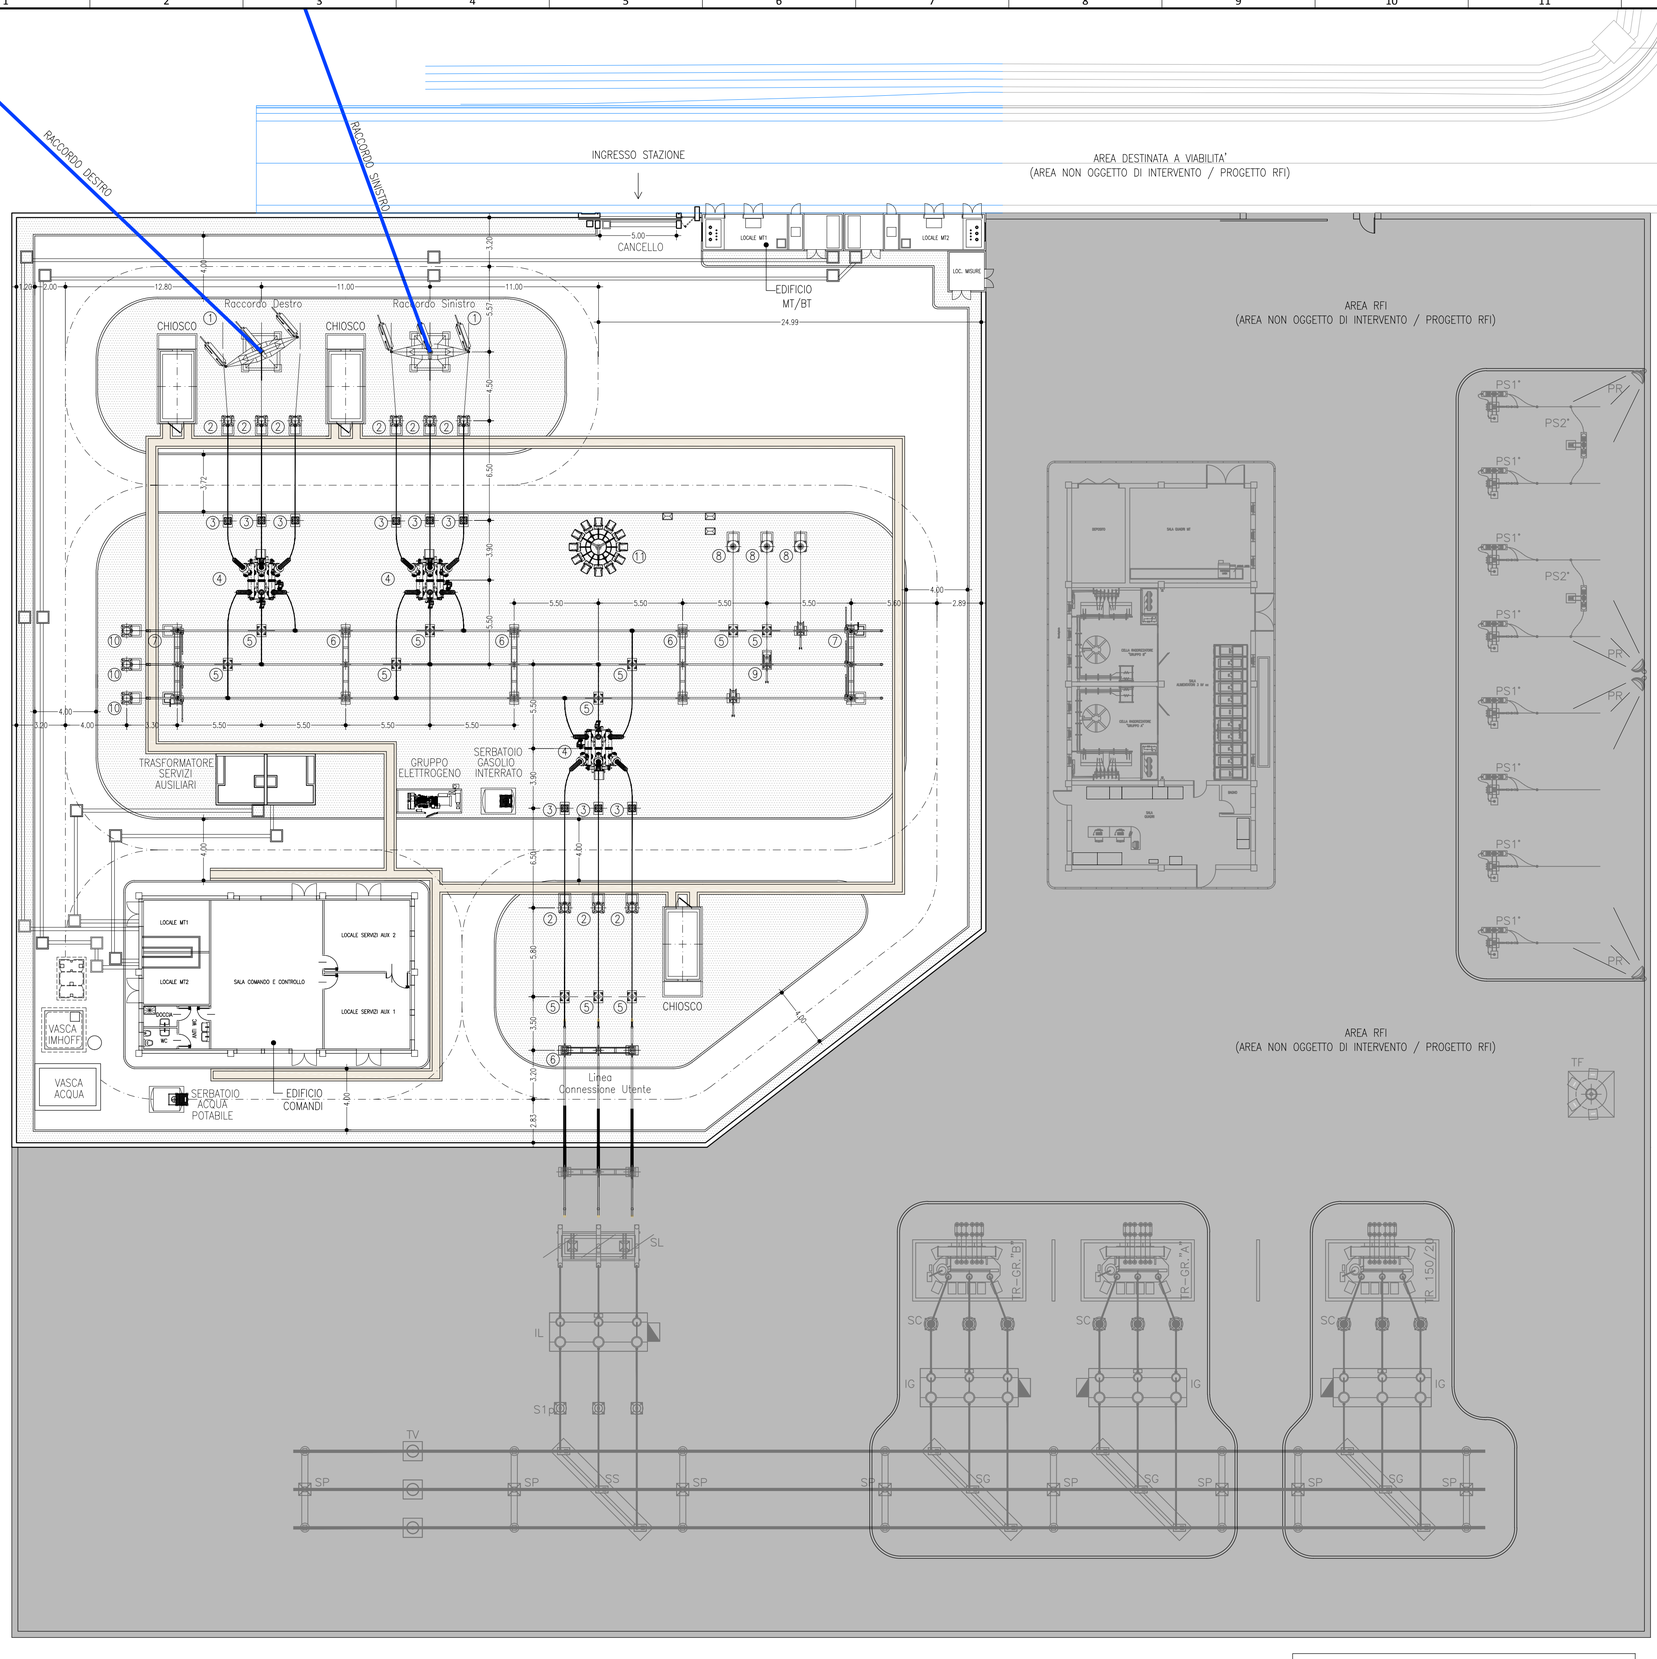

LEGENDA

- AREA RFI (NON OGGETTO DI INTERVENTO)
- STRADA COMPETENZA TERNA
- STRADA COMPETENZA RFI

APPARATI ELETTROMECCANICI

1 – PALO GATTO DI AMARRO LINEA 150kV
2 – TV 150kV
3 – SCARICATORE 150kV
4 – MCM 150kV
5 – ISOLATORE 150kV
6 – PORTALE SBARRE 150kV
7 – PORTALE SBARRE CON L.M.T. 150kV
8 – TRASFORMATORE INDUTTIVO DI POTENZA 150kV
9 – SEZIONATORE VERTICALE 150kV
10 – TV DI SBARRA
11 – TORRE FARO

CAVI AEREI

- RACCORDO AEREO NUOVA S.E. 150kV

STRADE E CUNICOLI

- CUNICOLO BT
- STRADE E PIAZZALI IN CLS/INGHIAIATI INTERNI ALLA SE
- STRADE E PIAZZALI ASFALTATI INTERNI ALLA SE

GEOGRAFICO

SCALA 1:200

0 2.5 5.0 7.5 10.0 12.5 m

DOTT. ING. CARLO BAZZUCCHI – ORDINE DEGLI INGEGNERI PROV. DI PESCARA – N° 668

REVISIONE	N.	DATA	DESCRIZIONE REVISIONI	ELABORATO	VERIFICATO	APPROVATO
	02	26/11/2018	APPROVATO CON MAIL DEL 26/11/2018	J. Martella	A. Ramundi	C. Bazzucchi
	01	20/11/2018	EMISSIONE A SEGUITO COMMENTI TERNA (MAIL DEL 19/11/2018)	J. Martella	A. Ramundi	C. Bazzucchi
	00	31/10/2018	PRIMA EMISSIONE	J. Martella	A. Ramundi	C. Bazzucchi

PROGER

Certificata UNI EN ISO 9001:2015
Certificata UNI EN ISO 14001:2015
Certificata BS OHSAS 18001:2007

PROGER S.P.A.
Operative Office
Via Po, 99 - 66020 **San Giovanni Teatino** (CH), Italy
T: +39.085.44.41.1 - F: +39. 085.44.41.230 - proger.it

REVISIONE	N.	DATA	ESAMINATO TERNA/EXT	ACCETTATO UNITA' TERNA	RIFERIMENTO ACCETTAZIONE
	00	26/11/2018	Team UN-STZ DTCS-PRI	A. Limone DTCS-PRI	APPROVATO CON MAIL DEL 26/11/2018

TIPOLOGIA DELL'ELABORATO	CODIFICA DELL'ELABORATO
PLANIMETRIA	DU23572E1_BFV00022

Terna Rete Italia – TERNA GROUP

PROGETTO

-

RICAVATO DAL DOC. TERNA

-

CLASSIFICAZIONE DI SICUREZZA

-

TITOLO

REALIZZAZIONE NUOVA STAZIONE ELETTRICA 150 KV DI MADDALONI E RELATIVI RACCORDI LINEE

REDAZIONE DEL PIANO TECNICO DELLE OPERE (PTO)

PLANIMETRIA GENERALE DI STAZIONE

NOME DEL FILE	SCALA CAD	FORMATO	SCALA	FOGLIO
DU23572E1_BFV00022_00_02.dwg	1 unità = 1 m	A1	1:200	1/1

Questo documento contiene informazioni di proprietà Terna Rete S.p.A. e deve essere utilizzato esclusivamente dal destinatario in relazione alle finalità per le quali è stato ricevuto. E' vietata qualsiasi forma di riproduzione o di divulgazione senza l'esplicito consenso di Terna Rete S.p.A.

This document contains information proprietary to Terna Rete S.p.A. and it will have to be used exclusively for the purposes for which it has been furnished.Whichever shape of spreading or reproduction without the written permission of Terna Rete Italia S.p.A. is prohibit.