

01	26/11/2018	APPROVATO CON MAIL DEL 26/11/2018	G. Ravizzotti	A. Ramundi	C. Bazzucchi
00	31/10/2018	PRIMA EMISSIONE	G. Ravizzotti	A. Ramundi	C. Bazzucchi
N.	DATA	DESCRIZIONE REVISIONI	ELABORATO	VERIFICATO	APPROVATO
PROGER Certificata UNI EN ISO 9001:2015 Certificata UNI EN ISO 14001:2015 Certificata BS OH SAS 18001:2007 PROGER S.P.A. Operative Office Via Po, 99 - 66020 San Giovanni Teatino (CH), Italy T: +39.085.44.41.1 - F: +39.085.44.41.230 - proger.it					

REVISIONI					
	00	26/11/2018	Team LIN-STZ DTCS-PRI	A. Limone DTCS-PRI	APPROVATO CON MAIL DEL 26/11/2018
	N.	DATA	ESAMINATO TERNA/EXT	ACCETTATO UNITA' TERNA	RIFERIMENTO ACCETTAZIONE

TIPOLOGIA DELL'ELABORATO	CODIFICA DELL'ELABORATO	
RELAZIONE	RU23572E1_BFV00030	
PROGETTO	TITOLO	
-	REALIZZAZIONE NUOVA STAZIONE ELETTRICA 150 KV DI MADDALONI E RELATIVI RACCORDI LINEE REDAZIONE DEL PIANO TECNICO DELLE OPERE (PTO) DOCUMENTAZIONE PREVENZIONE INCENDI	
RICAVATO DAL DOC. TERNA		
-		
CLASSIFICAZIONE DI SICUREZZA		
-		

NOME DEL FILE		FORMATO		FOGLIO
RU23572E1_BFV00030_00_01.doc		A4		1 di 15

Questo documento contiene informazioni di proprietà terna S.p.A. e deve essere utilizzato esclusivamente dal destinatario in relazione alle finalità per le quali è stato ricevuto. E' vietata qualsiasi forma di riproduzione o di divulgazione senza l'esplicito consenso di Terna S.p.A.

This document contains information proprietary to Terna S.p.A. and it will have to be used exclusively for the purposes for which it has been furnished.
Whichever sheave of spreading or reproduction without the written permission of Terna S.p.A. is prohibited.

 TERNA GROUP	REALIZZAZIONE NUOVA STAZIONE ELETTRICA 150 KV DI MADDALONI E RELATIVI RACCORDI LINEE DOCUMENTAZIONE PREVENZIONE INCENDI	Codifica RU23572E1_BFV00030	
		Rev. 01 26/11/2018	Pag. 2 di 15

INDICE

1	Circolare m.i. 0007075 – autorizzazioni ai sensi della Legge 23/08/2004 n. 239 – Relazione tecnica dimostrativa della verifica delle distanze di sicurezza.	3
1.1	Premessa	3
1.2	verifica delle distanze di sicurezza	4
2	Relazione tecnica di prevenzione incendi per l'ottenimento del parere di conformità di cui all'art. 3 del dpr 01/08/2011 n. 151	8
2.1	Premessa	8
2.2	Riferimenti Normativi	8
2.3	Relazione tecnica	9
2.3.1	Termini e definizioni	9
2.3.2	Generalità	9
2.3.3	Descrizione dell'intervento	10
2.4	Alimentazione	10
2.5	Dispositivi di sicurezza dei motori	12
2.6	Sistemi di scarico dei gas combusti	12
2.6.1	Protezione delle tubazioni	13
2.7	Sistema di lubrificazione	13
2.8	Dispositivi accessori	13
2.9	Impianti elettrici	13
2.10	Omologazione dispositivi	14
2.11	Mezzi di estinzione degli incendi	14
2.12	Segnaletica di sicurezza	14
3	Allegati	15

	REALIZZAZIONE NUOVA STAZIONE ELETTRICA 150 KV DI MADDALONI E RELATIVI RACCORDI LINEE DOCUMENTAZIONE PREVENZIONE INCENDI	Codifica RU23572E1_BFV00030	
		Rev. 01 26/11/2018	Pag. 3 di 15

1 Circolare m.i. 0007075 – autorizzazioni ai sensi della Legge 23/08/2004 n. 239 – Relazione tecnica dimostrativa della verifica delle distanze di sicurezza.

1.1 Premessa

La società Terna Rete Italia S.p.A. è la società concessionaria in Italia della trasmissione e del dispacciamento dell'energia elettrica sulla rete ad alta e altissima tensione, ai sensi del Decreto del Ministero delle Attività Produttive del 20 aprile 2005 (concessione).

TERNA, nell'espletamento del servizio dato in concessione, persegue i seguenti obiettivi generali:

- assicurare che il servizio sia erogato con carattere di sicurezza, affidabilità e continuità nel breve, medio e lungo periodo, secondo le condizioni previste nella suddetta concessione e nel rispetto degli atti di indirizzo emanati dal Ministero e dalle direttive impartite dall'Autorità per l'Energia Elettrica e il Gas;
- deliberare gli interventi volti ad assicurare l'efficienza e lo sviluppo del sistema di trasmissione di energia elettrica nel territorio nazionale e realizzare gli stessi;
- garantire l'imparzialità e neutralità del servizio di trasmissione e dispacciamento al fine di assicurare l'accesso paritario a tutti gli utilizzatori;
- concorrere a promuovere, nell'ambito delle sue competenze e responsabilità, la tutela dell'ambiente e la sicurezza degli impianti.

TERNA pertanto, nell'ambito dei suoi compiti istituzionali, predispone annualmente il Piano di Sviluppo della Rete di Trasmissione Nazionale (RTN) sottoposto ad approvazione da parte del Ministero dello Sviluppo Economico.

Ai sensi della Legge 23 agosto 2004 n. 239, al fine di garantire la sicurezza del sistema energetico e di promuovere la concorrenza nei mercati dell'energia elettrica, la costruzione e l'esercizio degli elettrodotti facenti parte della rete nazionale di trasporto dell'energia elettrica sono attività di preminente interesse statale e sono soggetti a un'autorizzazione unica, rilasciata dal Ministero dello Sviluppo Economico di concerto con il Ministero dell'Ambiente e della Tutela del Territorio e del Mare e previa intesa con la Regione o le Regioni interessate, la quale sostituisce autorizzazioni, concessioni, nulla osta e atti di assenso comunque denominati previsti dalle norme vigenti, costituendo titolo a costruire e ad esercire tali infrastrutture in conformità al progetto approvato.

TERNA, nell'ambito dei suoi compiti istituzionali e del vigente Piano di Sviluppo della Rete di Trasmissione Nazionale (RTN), approvato dal Ministero dello Sviluppo Economico, per tramite della Società Terna Rete Italia S.p.A. (Società del Gruppo TERNA costituita con atto del Notaio Luca Troili Reg.18372/8920 del 23/02/2012), intende realizzare la nuova Stazione Elettrica (di seguito S.E.) a 150 kV di Maddaloni nella Provincia di Caserta.

Alla nuova stazione si collegherà un raccordo per il collegamento con la linea 150kV "Airola - S. Sofia cd Durazzano".

	REALIZZAZIONE NUOVA STAZIONE ELETTRICA 150 KV DI MADDALONI E RELATIVI RACCORDI LINEE DOCUMENTAZIONE PREVENZIONE INCENDI		Codifica RU23572E1_BFV00030
			Rev. 01 26/11/2018 Pag. 4 di 15

La realizzazione della nuova stazione e dei relativi raccordi si è resa necessaria a valle della richiesta di connessione di RFI, della sua nuova sottostazione elettrica alla RTN, nata per lo sviluppo dell'Alta Velocità.

Il progetto dell'area della nuova SSE di Maddaloni è autorizzato dalla Conferenza dei Servizi di RFI, che gestirà l'intero iter autorizzativo.

Ai fini dell'ottenimento delle autorizzazione di prevenzione incendi, secondo quanto previsto dalla Circolare del M.I. 0007075 del 27/04/2010 si è redatta la presente relazione che illustra la verifica condotta relativamente alla nuova Stazione Elettrica 150 kV di Maddaloni sul rispetto delle distanze di sicurezza antincendio previste dalla normativa vigente.

1.2 verifica delle distanze di sicurezza

La sopracitata circolare richiede che siano dimostrate le distanze di sicurezza prescritte da norme di prevenzione incendi per gli elettrodotti.

Nella seguente tabella, in conformità al modello dell'allegato 2 della citata circolare, vengono esaminate le distanze di sicurezza relative all'intervento in esame.

In nessuno dei casi l'intervento in esame è prossimo a depositi, impianti etc., per i quali sono prescritte distanze di sicurezza dalle linee elettriche aeree.

Attività soggetta al controllo VVF	Norma di riferimento	Distanza prescritta dalla norma, o altre prescrizioni	Distanza dall'elettrodotto o rispetto di altre prescrizioni
Deposito olii minerali	DM 31/07/1934 e s.m.i art 28-29	Divieto di passaggio di linee elettriche aeree al di sopra di locali di travaso o detenzione oli minerali, autorimesse etc.	L'elettrodotto non passa al di sopra di locali di travasoo detenzione di oli minerali etc. E'peranto soddisfatta la condizione richiesta
Depositi di gasolio per autotrazione ad uso privato di capacità geometrica non superiore a 9 m ³ , in contenitori rimovibili per il rifornimento di automezzi destinati all'attività di autotrasporto	DM Interno 12/09/203	Distanza minima di elementi pericolosi dalla proiezione verticale di linee elettriche: 6,00 m	Nella zona dell'intervento e aree limitrofe non sono reperibili nelle immediate vicinanze depositi di gasolio.E' peranto soddisfatta la condizione richiesta
Depositi di GPL in serbatoi fissi di capacità >5 m ³ e/o in recipienti mobili di capacità complessiva superiore a 5'000 kg	DM 13/10/1994	Tra gli elementi pericolosi e le linee elettriche aeree deve essere osservata una distanza in proiezione di 20 m per tensioni superiori a 1Kv fino a 30 kV. Per tensioni superiori a 30kV la distanza, in metri, in funzione della tensione U, in kV, è data dalla formula $L=20+0,1(U-30)$ pari per U=150 L=32 m Nella fascia di rispetto di metri 3+0,1U dalla proiezione in piano delle linee elettriche con tensione oltre 1 kV non devono sorgere fabbricati di alcun genere.	Nella zona dell'intervento e aree limitrofe non sonopresenti depositi di GPL. E' pertanto rispettata la condizione richiesta.
Depositi di GPL in serbatoi fissi di capacità non superiore a 13 m ³ non adibiti ad uso commerciale	DM 14/05/2004	Distanza dagli elementi pericolosi del deposito (serbatoio punto di riempimento, gruppo multivalvole e tutti gli organi di intercettazine e controllo, con pressioni di esercizio superiore a 1,5 bar) dalla proiezione vericale di linee ad alta tensione: 15 m	Nella zona non sono presenti depositi di GPL. E' pertanto rispettata la condizione richiesta.
Distributore stradale di carburante	Circolare Ministero interno n. 10 del 10 febbraio 1969, paragrafo 9.2	I punti di rifornimento (colonnine distributrici) ed i punti di travaso (pozzetto dei serbatoi interrati) non devono essere sottostanti a linee elettriche ad alta tensione e devono distare dalla proiezione orizzontale di queste non meno di 6 m	Nella zona dell'intervento e aree limitrofe non sonopresenti distributori di carburante. E' pertanto rispettata la condizione richiesta.
Distributore stradale di GPL	Dpr 340 del 23 ottobre 2003	Distanza tra gli elementi pericolosi del l'impianto (serbatoio, punti di riempimento, pompe adibite all'erogazione del GPL, pompe e/o compressori adibiti al riempimento dei serbatoi fissi, apparecchi di distribuzione a semplice o doppia erogazione) e le linee elettriche aeree, con valori di tensione maggiori di 400 V efficaci per corrente alternata e di 600 V per corrente continua, deve essere osservata una distanza, misurata in proiezione, di 15 m	Nella zona dell'intervento e aree limitrofe non sonopresenti distributori stardali di GPL. E' pertanto rispettata la condizione richiesta.

Attività soggetta al controllo VVF	Norma di riferimento	Distanza prescritta dalla norma, o altre prescrizioni	Distanza dall'elettrodotto o rispetto di altre prescrizioni
Depositi di metano	Dm 24 novembre 1984	L'area occupata dai serbatoi fuori terra e quella circostante, definita dall'applicazione delle distanze di sicurezza previste, non deve essere attraversata da linee aeree; le linee elettriche con tensione superiore a 30 kV devono distare in pianta almeno 50 m e quelle con tensione superiore a 1 kV e fino a 30 kV almeno 20 m dal perimetro della proiezione in pianta del serbatoio più vicino. (...) la distanza di sicurezza dalle linee elettriche aeree, misurata tra la proiezione della linea aerea più vicina ed il perimetro degli elementi sopra considerati, non deve essere inferiore a 15 m	Nella zona dell'intervento e aree limitrofe non sonopresentidepositi di metano. E' pertanto rispettata la condizione richiesta.
Opere e sistemi di distribuzione e di linee dirette del gas naturale con densità non superiore a 0,8	Decreto del Ministero dello sviluppo economico 16 aprile 2008	3.4.1.6.3. Distanze di sicurezza Le distanze di sicurezza devono essere conformi a quanto riportato dalle norme indicate nel paragrafo 3.4.2	Nella zona dell'intervento e aree limitrofe non sonopresenti opere o sistemi di distribuzione di metano. E' pertanto rispettata la condizione richiesta.
Opere e impianti di trasporto di gas naturale con densità non superiore a 0,8	Decreto del Ministero dello sviluppo economico 17 aprile 2008	Tra condotte interrate ed i sostegni con i relativi dispersori per messa a terra delle linee elettriche devono essere rispettate le distanze minime fissate dal decreto del Ministero dei Lavori Pubblici 21 marzo 1988, n. 449 e successive modifiche. I punti di linea, gli impianti e le centrali di compressione non possono essere ubicati al di sotto di linee elettriche aeree. La distanza fra condotte aeree o apparati e di dispositivi fuori terra appartenenti a punti di linea e impianti, non può essere inferiore all'altezza dei conduttori sul terreno come da decreto del Ministero dei lavori pubblici 21 marzo 1988, n. 449 e successive modifiche. Gli sfiati degli eventuali dispositivi di scarico devono comunque essere posizionati ad almeno 20 m dalla proiezione verticale del conduttore più vicino. Per le linee elettriche aeree con tensione di esercizio maggiore di 30 kV occorre verificare le eventuali interferenze elettromagnetiche sulla condotta in modo da prevedere eventualmente l'esecuzione di opere di protezione a difesa di tensioni indotte. La distanza fra linee elettriche interrate, senza protezione meccanica, e condotte interrate, non drenate, non deve essere inferiore a 0,5 m sia nel caso di attraversamenti che di parallelismi. Tale distanza può essere eccezionalmente ridotta a 0,3 m quando venga interposto un elemento separatore non metallico (per esempio lastre di calcestruzzo o di materiale isolante rigido). Nel caso degli attraversamenti non si devono avere giunti sui cavi di energia a distanza inferiore ad un metro dal punto di incrocio a meno che non venga interposto un elemento separatore non metallico. Qualora le linee elettriche siano contenute in un manufatto di protezione	Nella zona dell'intervento e aree limitrofe non sonopresenti impianti di trasporto di gas naturale con densità superiore a 0,8. E' pertanto rispettata la condizione richiesta.

	REALIZZAZIONE NUOVA STAZIONE ELETTRICA 150 KV DI MADDALONI E RELATIVI RACCORDI LINEE DOCUMENTAZIONE PREVENZIONE INCENDI		Codifica RU23572E1_BFV00030
			Rev. 01 26/11/2018 Pag. 7 di 15

		valgono le prescrizioni del punto 2.7. Non devono mai essere disposti nello stesso manufatto di protezione cavi di energia e condotte per il trasporto di gas	
--	--	---	--

Attività soggetta al controllo VVF	Norma di riferimento	Distanza prescritta dalla norma, o altre prescrizioni	Distanza dall'elettrodotto o rispetto di altre prescrizioni
Distributore stradale di gas naturale (metano)	Dm 24 maggio 2002	Tra gli elementi pericolosi dell'impianto e le linee elettriche aeree, con valori di tensione maggiori di 400 V efficaci per corrente alternata e di 600 V per corrente continua, deve essere osservata una distanza, rispetto alla proiezione in pianta, una distanza di 15 m . I piazzali dell'impianto non devono comunque essere attraversati da linee elettriche aeree con valori di tensione superiori a quelli sopra indicati.	Nella zona dell'intervento e aree limitrofe non sono presenti distributori stradali di gas naturale. E' pertanto rispettata la condizione richiesta.
Distributore stradale di idrogeno	Dm 31 agosto 2006	Tra gli elementi pericolosi dell'impianto e le linee elettriche aeree, con valori di tensione maggiori di 400 V efficaci per corrente alternata e di 600 V per corrente continua, deve essere osservata una distanza, rispetto alla proiezione in pianta, una distanza di 30 m . I piazzali dell'impianto non devono comunque essere attraversati da linee elettriche aeree con valori di tensione superiori a quelli sopra indicati.	Nella zona dell'intervento e aree limitrofe non sono presenti distributori stradali di idrogeno. E' pertanto rispettata la condizione richiesta.
Deposito di soluzioni idroalcoliche	Dm 18 maggio 1995	Tra gli elementi pericolosi del deposito e la proiezione verticale di linee elettriche aeree devono essere osservate distanze non inferiori a: 7 m per tensioni superiori a 1 kV e non superiori a 30 kV; al valore dato dalla formula: $L = 7 + 0,05 U$ ove L è espresso in metri e la tensione U in kV, per tensioni superiori a 30 kV. Le linee elettriche aeree a tensione inferiore a 1 kV devono osservare, dagli elementi pericolosi del deposito, le distanze di protezione (5 m)	Nella zona dell'intervento e aree limitrofe non sono presenti depositi di soluzioni idroalcoliche. E' pertanto rispettata la condizione richiesta.
Sostanze esplosive	Regolamento Tulps: regio decreto 6 maggio 1940, n. 635	Allegato B - Capitolo X: Sicurezza contro gli incendi Sicurezza contro scariche elettriche atmosferiche cataste di proiettili devono essere poste a distanza non minore di 20 m da linee elettriche	Nella zona dell'intervento e aree limitrofe non sono presenti depositi di sostanze esplosive. E' pertanto rispettata la condizione richiesta.

	REALIZZAZIONE NUOVA STAZIONE ELETTRICA 150 KV DI MADDALONI E RELATIVI RACCORDI LINEE DOCUMENTAZIONE PREVENZIONE INCENDI	Codifica RU23572E1_BFV00030	
		Rev. 01 26/11/2018	Pag. 8 di 15

2 Relazione tecnica di prevenzione incendi per l'ottenimento del parere di conformità di cui all'art. 3 del dpr 01/08/2011 n. 151

2.1 Premessa

La presente relazione è finalizzata alla descrizione delle opere necessarie alla installazione di un Gruppo Elettrogeno della potenza inferiore a 350 kVA a servizio della nuova stazione elettrica 150 kV di Maddaloni per l'alimentazione di riserva dei sistemi ausiliari.

2.2 Riferimenti Normativi

- CIRC. DEL M.I. N° 31 del 31 AGOSTO 1978

Norme di sicurezza per la installazione di motori a combustione interna accoppiati a macchina generatrice elettrica o macchina operatrice.

- D.P.R. N° 37 DEL 12 GENNAIO 1998.

Regolamento recante disciplina dei provvedimenti relativi alla prevenzione incendi, a norma dell'articolo 20, comma 8, della legge 15 marzo 1997, n. 59.

- D.P.R N° 151 01/ AGOSTO 2011

Regolamento recante semplificazione della disciplina dei procedimenti relativi alla prevenzione degli incendi, a norma dell'articolo 49, comma 4-quater, del decreto-legge 31 maggio 2010, n. 78, convertito, con modificazioni, dalla legge 30 luglio 2010, n. 122 - **CIRCOLARE N. 0007075 DEL 27/04/2010**

Rete nazionale di trasporto dell'energia elettrica – Autorizzazioni ai sensi della Legge 23 agosto 2004 n° 239.

- CIRC. DEL M.I. N° 91 DEL 14/9/1961

Norme di sicurezza per la protezione contro il fuoco dei fabbricati a struttura di acciaio destinati ad uso civile.

- D.M. 30/11/1983

Termini, definizioni generali e simboli grafici di prevenzione incendi.

- Legge N° 615 del 13/07/1966

Provvedimenti contro l'inquinamento atmosferico.

- D.M. 28/04/2005

Approvazione della regola tecnica di prevenzione incendi per la progettazione, la costruzione e l'esercizio degli impianti termici alimentati da combustibili liquidi.

- D.M. n° 37 del 22/01/2008

Disposizioni in materia di attività di installazione di impianti all'interno degli edifici.

	REALIZZAZIONE NUOVA STAZIONE ELETTRICA 150 KV DI MADDALONI E RELATIVI RACCORDI LINEE DOCUMENTAZIONE PREVENZIONE INCENDI	Codifica RU23572E1_BFV00030	
		Rev. 01 26/11/2018	Pag. 9 di 15

Regolamento concernente l'attuazione dell'articolo 11-quaterdecies, comem 13, lettera a) della Legge 248 del 2 dicembre 2005, recante riordino delle disposizioni in materia di attività di installazione degli impianti all'interno degli edifici.

- D.Lgs.N° 81 del 09/04/2008

Testo Unico in materia di tutela della salute e della sicurezza nei luoghi di lavoro.

- Regolamento CE 764/2008

Regolamento del Parlamento Europeo e del Consiglio del 9 luglio 2008 che stabilisce procedure relative all'applicazione di determinate regole tecniche nazionali a prodotti legalmente commercializzati in uno Stato membro.

- Circolare del Ministero dell'Interno n° 12 del 0 8.07.2003

Modifiche ed integrazioni alla Circolare n° 31 M.I.S A.(78)11 del 31 agosto 1978 recante *“Norme di sicurezza per installazione di motori a combustione interna accoppiati a macchina generatrice elettrica o a macchina operatrice”*.

2.3 Relazione tecnica

2.3.1 Termini e definizioni

I termini le definizioni e le tolleranze adottate sono quelli di cui al D.M. 30/11/1983.

2.3.2 Generalità

La presente relazione è redatta in conformità alla L.C. del M.I. n. 31 del 31/8/1978, e successive modificazioni, ed ha per oggetto la verifica dei criteri di sicurezza antincendio, allo scopo di tutelare l'incolumità delle persone e salvaguardare i beni contro il rischio di incendio.

All'interno della sottostazione, in opportuno edificio sono installati due trasformatori contenenti liquidi isolanti combustibili in quantità inferiore a 1 m³ (500 kg) e pertanto non sottoposta per tale attività (n°48 del D.P.R. 1.08.2011) ai controlli di prevenzione incendi

E' invece prevista l'installazione di un gruppo elettrogeno che è configurata come attività soggetta a controllo dei VV.F. e censita al n° 49.1.A (gruppo elettrogeno da 25 a 350kW) e al n° 12.1.A (deposito liquidi infiammabili con punto di infiammabilità sopra i 65 °C, con capacità da 1 a 9 m³) di cui all'art. 2 dell'Allegato I del D.P.R. 151/2011.

	REALIZZAZIONE NUOVA STAZIONE ELETTRICA 150 KV DI MADDALONI E RELATIVI RACCORDI LINEE DOCUMENTAZIONE PREVENZIONE INCENDI	Codifica RU23572E1_BFV00030	
		Rev. 01 26/11/2018	Pag. 10 di 15

2.3.3 Descrizione dell'intervento

Il gruppo elettrogeno sarà installato all'interno dell'area in cui è stata realizzata la nuova stazione elettrica di Maddaloni, all'aperto alla distanza di circa 5,5 m dall'edificio comandi. Il gruppo elettrogeno sarà dotato di un serbatoio integrato della capacità di circa 120 l, nel rispetto del punto 3.2.2, lettera c) della Circolare n. 31/78, così come modificato dalla Circolare n. 12/2003:

“La capacità del serbatoio deve essere proporzionata alla potenza del motore e comunque non deve essere superiore a 50 l per potenze fino a 100 kW ed a 120 l per potenze superiori. Per gruppi ubicati al piano terra in locali appositi, o all'esterno sul piano di campagna, alimentati da carburanti di categoria C, è consentito l'utilizzo di serbatoi incorporati di capacità non superiore a 2.000 l. In tal caso deve essere previsto un bacino di contenimento di volume pari almeno alla capacità del serbatoio.”

Nel caso in esame al fine consentire la necessaria autonomia dell'apparato, oltre al serbatoio integrato, si prevede la l'installazione, nell'area di pertinenza del Gruppo, di un serbatoio ausiliario interrato della capacità di 3.000 litri.

2.4 Alimentazione

Il gruppo elettrogeno con motore diesel sarà alimentato dal serbatoio incorporato, della capacità di 120 litri in acciaio con giunti saldati, mediante un sistema di tubazioni fisse.

Il serbatoio incorporato sarà munito di una tubazione di scarico del troppo pieno nel serbatoio e tale condotta sarà priva di valvole o di saracinesche di qualsiasi genere. Il serbatoio incorporato sarà dotato di bocchettone esterno per il riempimento. Nel Gruppo è installato anche un sistema di travaso munito di elettropompa antideflagrante.

Il serbatoio sarà munito dei seguenti dispositivi di sicurezza che intervengono automaticamente quando il livello del carburante nel serbatoio incorporato supera quello massimo consentito:

- dispositivo di arresto delle pompe di alimentazione;
- dispositivo di intercettazione del flusso;
- dispositivo di allarme ottico e acustico.

L'alimentazione del serbatoio incorporato avverrà solo per circolazione forzata.

Il serbatoio sarà costruito con materiali approvati dal Ministero dell'interno.

Sotto il serbatoio è installato un bacino di contenimento delle dimensioni di cm 80 x 35 x 53 con capacità utile di circa 212 litri. Sarà ermeticamente chiuso in modo da risultare a tenuta stagna sotto una pressione di prova non inferiore ad 1 kg/cm².

L'esito favorevole di tale prova sarà documentato dal costruttore del serbatoio e da una dichiarazione, a firma di tecnico qualificato, dalla quale risulterà che il serbatoio installato è esattamente quello indicato nel certificato.

**REALIZZAZIONE NUOVA STAZIONE ELETTRICA 150 KV DI
MADDALONI E RELATIVI RACCORDI LINEE
DOCUMENTAZIONE PREVENZIONE INCENDI**

Codifica

RU23572E1_BFV00030

Rev. 01
26/11/2018

Pag. 11 di 15

	REALIZZAZIONE NUOVA STAZIONE ELETTRICA 150 KV DI MADDALONI E RELATIVI RACCORDI LINEE DOCUMENTAZIONE PREVENZIONE INCENDI	Codifica RU23572E1_BFV00030	
		Rev. 01 26/11/2018	Pag. 12 di 15

Il serbatoio ausiliario interrato avrà idonea protezione contro la corrosione e sarà munito di:

- tubo di carico metallico fissato stabilmente al serbatoio e avente l'estremità libera posta in chiusino interrato o comunque ubicato in modo da evitare che il combustibile, in caso di spargimento, invada aree e/o locali sottostanti
- tubo di sfiato dei vapori avente diametro interno pari alla metà del diametro del tubo di carico e comunque non inferiore a mm 25 e sfociante all'esterno delle costruzioni ad un'altezza non inferiore a m 2.50 dal piano del praticabile esterno e lontano da finestre e porte; l'estremità del tubo sarà protetta con reticella tagliafiamma.
- dispositivo atto ad interrompere, in fase di carico, il flusso del combustibile allorquando si raggiunge il 90% della capacità geometrica del serbatoio; tale dispositivo sarà approvato dal Ministero dell'Interno a seguito di prove effettuate presso il Centro Studi ed Esperienze Antincendio

2.5 Dispositivi di sicurezza dei motori

Ciascun gruppo sarà dotato di un sistema automatico di sicurezza e/o controllo che raggiungerà i seguenti obiettivi:

- arresto del motore/turbina sia per eccesso di temperatura di funzionamento a regime che per caduta di pressione o di livello dell'olio lubrificante;
- intercettazione del flusso del combustibile per arresto del motore/turbina o per mancanza di corrente elettrica generata.

L'arresto del motore provocherà l'esclusione della corrente elettrica dei circuiti di alimentazione del motore stesso.

L'illuminazione nell'area prospiciente al gruppo elettrogeno sarà garantita da una lampada auto alimentata in grado di garantire un sufficiente illuminamento dell'area circostante al gruppo per un periodo di tempo non inferiore a 60 minuti.

2.6 Sistemi di scarico dei gas combusti

Le tubazioni di gas di scarico dei motori saranno di acciaio, di sufficiente robustezza ed a perfetta tenuta a valle della tubazione del gruppo. Le tubazioni dei gas combusti saranno sistemate in modo da scaricare direttamente all'esterno, ove i gas caldi e le scintille non possano arrecare danno.

L'estremità del tubo di scarico sarà posta ad almeno 1.50 m, da finestre, porte o aperture praticabili o prese d'aria di ventilazione e a quota non inferiore a 3 m sul piano praticabile.

	REALIZZAZIONE NUOVA STAZIONE ELETTRICA 150 KV DI MADDALONI E RELATIVI RACCORDI LINEE DOCUMENTAZIONE PREVENZIONE INCENDI	Codifica RU23572E1_BFV00030	
		Rev. 01 26/11/2018	Pag. 13 di 15

2.6.1 Protezione delle tubazioni

- le tubazioni saranno protette con materiali coibenti per assicurare, sulla superficie esterna delle stesse, temperature inferiori di almeno 100 °C alle temperature di autoignizione dei carburanti impiegati;
- le tubazioni saranno adeguatamente protette o schermate per la protezione delle persone da contatti accidentali;
- i materiali per la coibentazione e la protezione saranno incombustibili o combustibili di classe 1 di reazione al fuoco.

2.7 Sistema di lubrificazione

I serbatoi dell'olio lubrificante saranno a tenuta; i vapori dell'olio saranno riciclati nel motore o condensati in apposito contenitore.

Un eventuale sfogo dei vapori sarà direttamente collegato con l'area esterna mediante tubo di ventilazione la cui estremità dista almeno 1.50 m da porte, finestre, aperture praticabili e prese d'aria.

2.8 Dispositivi accessori

Dovranno essere adottate tubazioni, dispositivi di preriscaldamento e di accensione del combustibile conformi all'utilizzo previsto e che garantiscano il rispetto degli obiettivi di sicurezza antincendio.

La tubazione di adduzione del combustibile liquido al bruciatore dovrà essere munita di:

- un dispositivo automatico di intercettazione che consenta il passaggio del combustibile soltanto durante il funzionamento del bruciatore stesso;
- un organo di intercettazione a chiusura rapida e comandabile a distanza dall'esterno del locale ove è installato il bruciatore ed il serbatoio.

2.9 Impianti elettrici

Gli impianti e dispositivi elettrici posti a servizio sia dell'impianto che dei locali relativi, saranno eseguiti a regola d'arte in osservanza della legge 1 marzo 1968 n. 186. Tale conformità dovrà essere attestata secondo le procedure previste dal D.M. del 22 gennaio 2008, n°37.

I comandi dei circuiti, esclusi quelli incorporati nell'impianto, saranno centralizzati su quadro da situare il più lontano possibile dai gruppi e in posizione facilmente accessibile.

Tutti i circuiti faranno capo ad un interruttore generale, installato all'esterno dei locali e in posizione sicuramente raggiungibile.

Più precisamente il quadro di commutazione sarà ubicato all'interno della cabina quadri all'interno dell'edificio, dove è alloggiato anche il quadro generale.

	REALIZZAZIONE NUOVA STAZIONE ELETTRICA 150 KV DI MADDALONI E RELATIVI RACCORDI LINEE DOCUMENTAZIONE PREVENZIONE INCENDI	Codifica RU23572E1_BFV00030	
		Rev. 01 26/11/2018	Pag. 14 di 15

2.10 Omologazione dispositivi

Il gruppo sarà dotato di “marcatura CE” e di dichiarazione di conformità ai sensi del D.P.R. 24 luglio 1996, n. 459 e delle altre Direttive applicabili per l'idoneità ad ogni specifico uso cui è destinato.

2.11 Mezzi di estinzione degli incendi

Per la protezione antincendi, in prossimità di ciascun apparecchio, sarà prevista l'installazione in posizione segnalata e facilmente raggiungibile, un estintore portatile di tipo approvato per fuochi di classe B e C avente carica nominale non inferiore a 6 kg e capacità estinguente non inferiore a 21A - 113B.

Il numero di estintori (così come previsto al punto 9 della Circ. n. 31 del 31/8/1978) sarà uguale a:

- 1 ,poiché in presenza di installazioni di gruppi di potenza fino a 400 kW

2.12 Segnaletica di sicurezza

La segnaletica di sicurezza richiamerà l'attenzione sui divieti e sulle limitazioni imposte dalle vigenti normative, nonché segnalare la posizione della valvola esterna di intercettazione e dell'interruttore elettrico generale.



In particolare al D.lgs. del 9 aprile 2008, n° 81 e al DPR 524 – CEE 79/640 – UNI 7546-1-9.


Saranno installati i cartelli:

- VIETATO FUMARE
- VIETATO SPEGNERE FIAMME CON ACQUA sui QUADRI ELETTRICI
- ESTINTORE PORTATILE

 TERNA GROUP	REALIZZAZIONE NUOVA STAZIONE ELETTRICA 150 KV DI MADDALONI E RELATIVI RACCORDI LINEE DOCUMENTAZIONE PREVENZIONE INCENDI		Codifica RU23572E1_BFV00030
			Rev. 01 26/11/2018 Pag. 15 di 15

3 Allegati

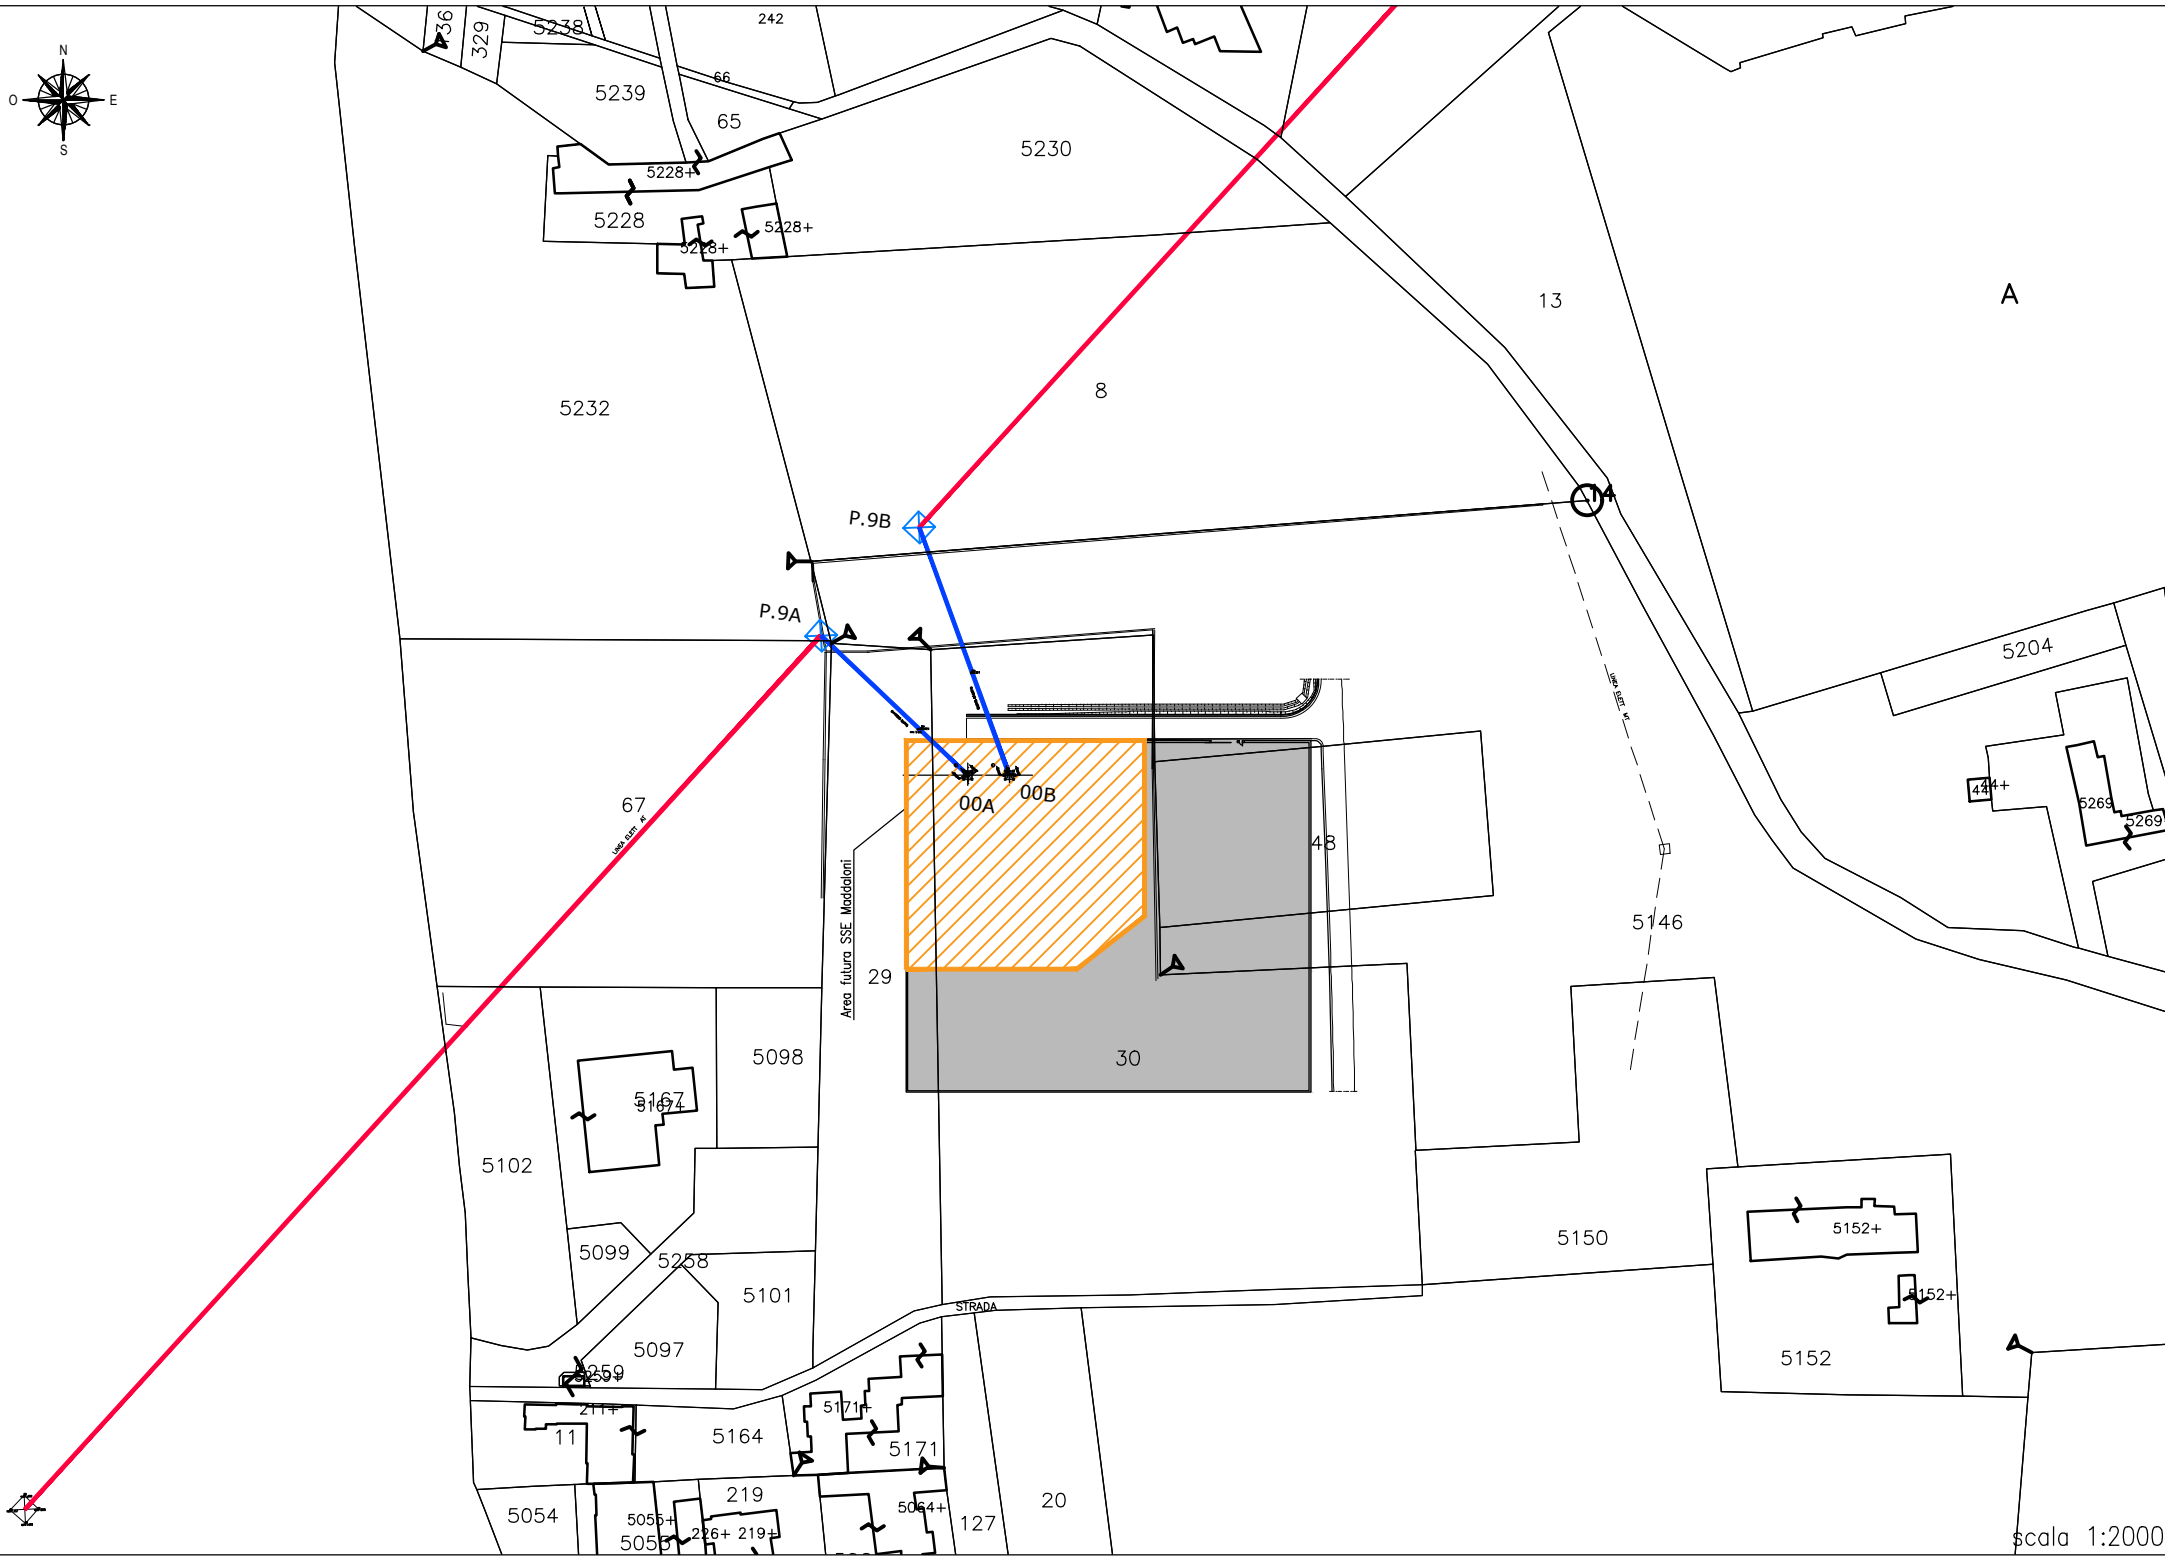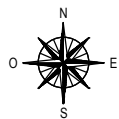

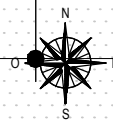

TRASFORMATORE
SERVIZI
AUSILIARI

TR1

TR2

GRUPPO
ELETTOGENO

SERBATOIO
GASOLIO
INTERRATO

EDIFICIO
COMANDI

LOCALE MT1

LOCALE MT2

DOCCIA

SALA COMANDO E CONTROLLO

LOCALE SERVIZI AUX 2

LOCALE SERVIZI AUX 1


3

2


5

scala 1:100


VISTA A

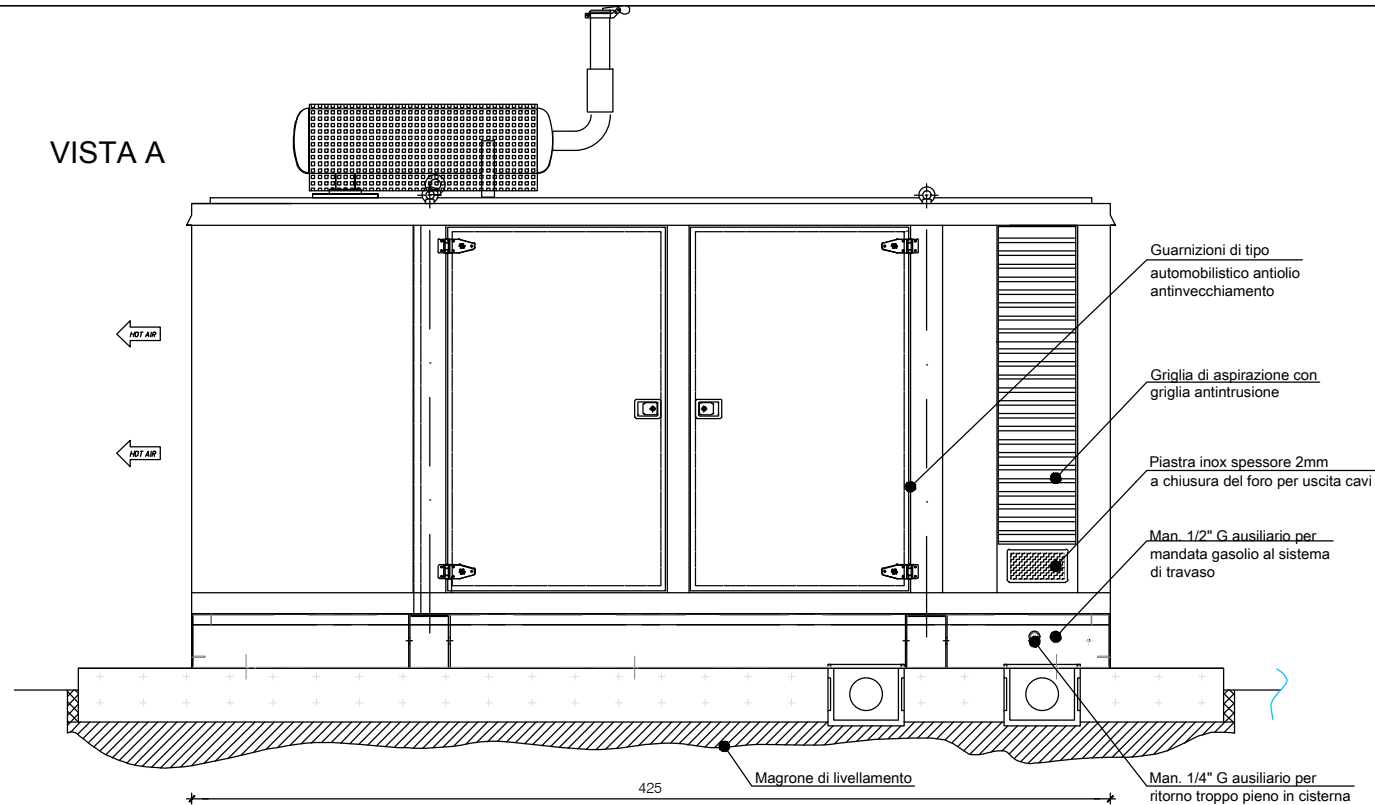

VISTA B

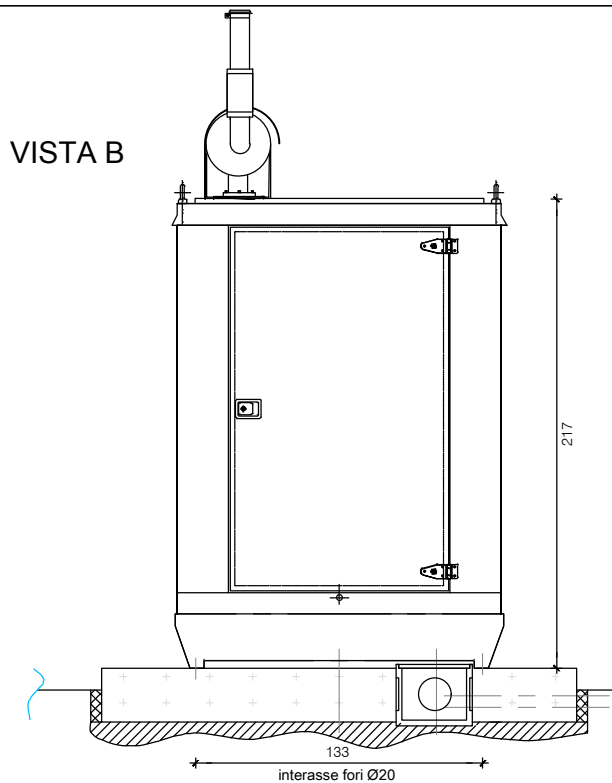

Plinto di fondazione in cemento armato con maglia a doppia rete.
Utilizzare tondini di acciaio di tipo specifico (rumi) di diametro opportuno.
(misure indicative in funzione del tipo di terreno)

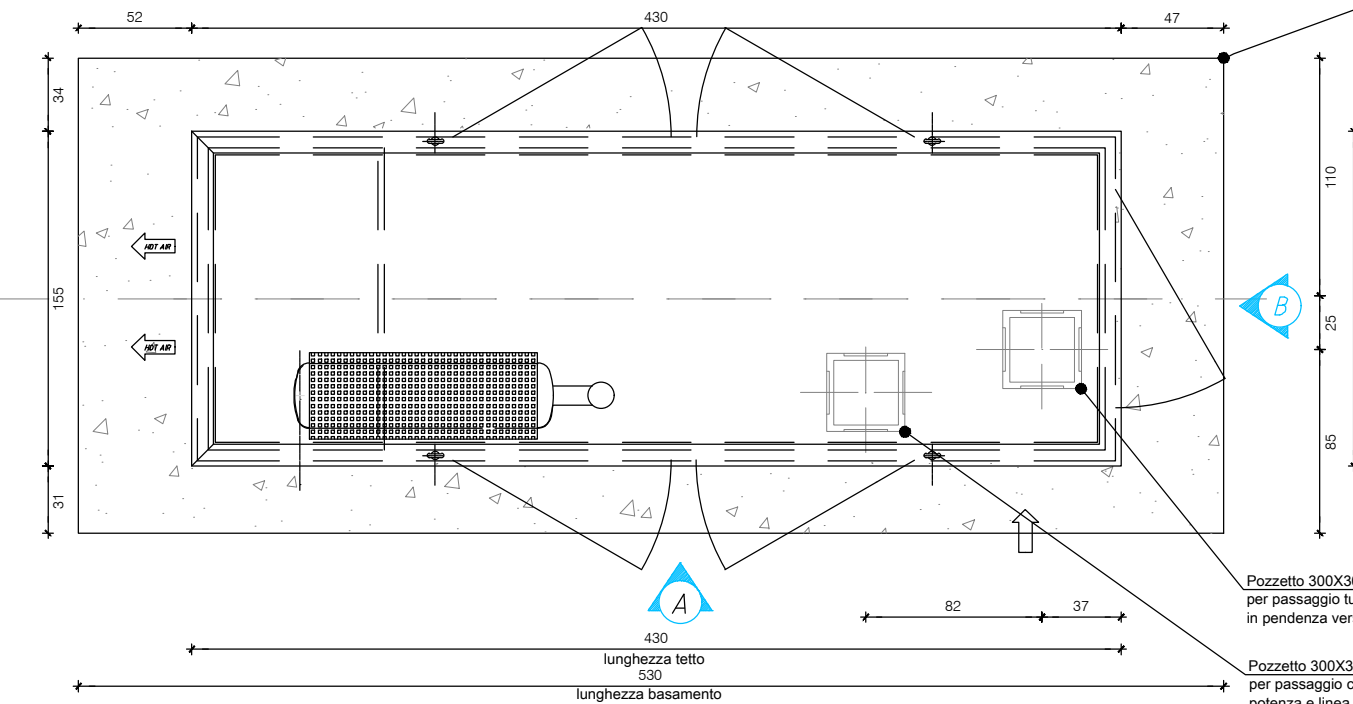


NOTA di posizionamento G.E.:
Mantenere tutto attorno al perimetro del G.E., una distanza minima di almeno 1.5 m,
per favorire il passaggio dell'operatore a portelle aperte.

Pozzetto 300X300mm
per passaggio tubi gasolio
in pendenza verso la cisterna interrata.

Pozzetto 300X300mm
per passaggio cavi linea di
potenza e linea ausiliaria

"Circuito idraulico speciale" versione C

- Applicazione con cisterna di stoccaggio gasolio interrata a doppia camera e serbatoio giornaliero separato a cavalletto.
- Sistema con bypass per alimentazione motore da serbatoio esterno ausiliario.

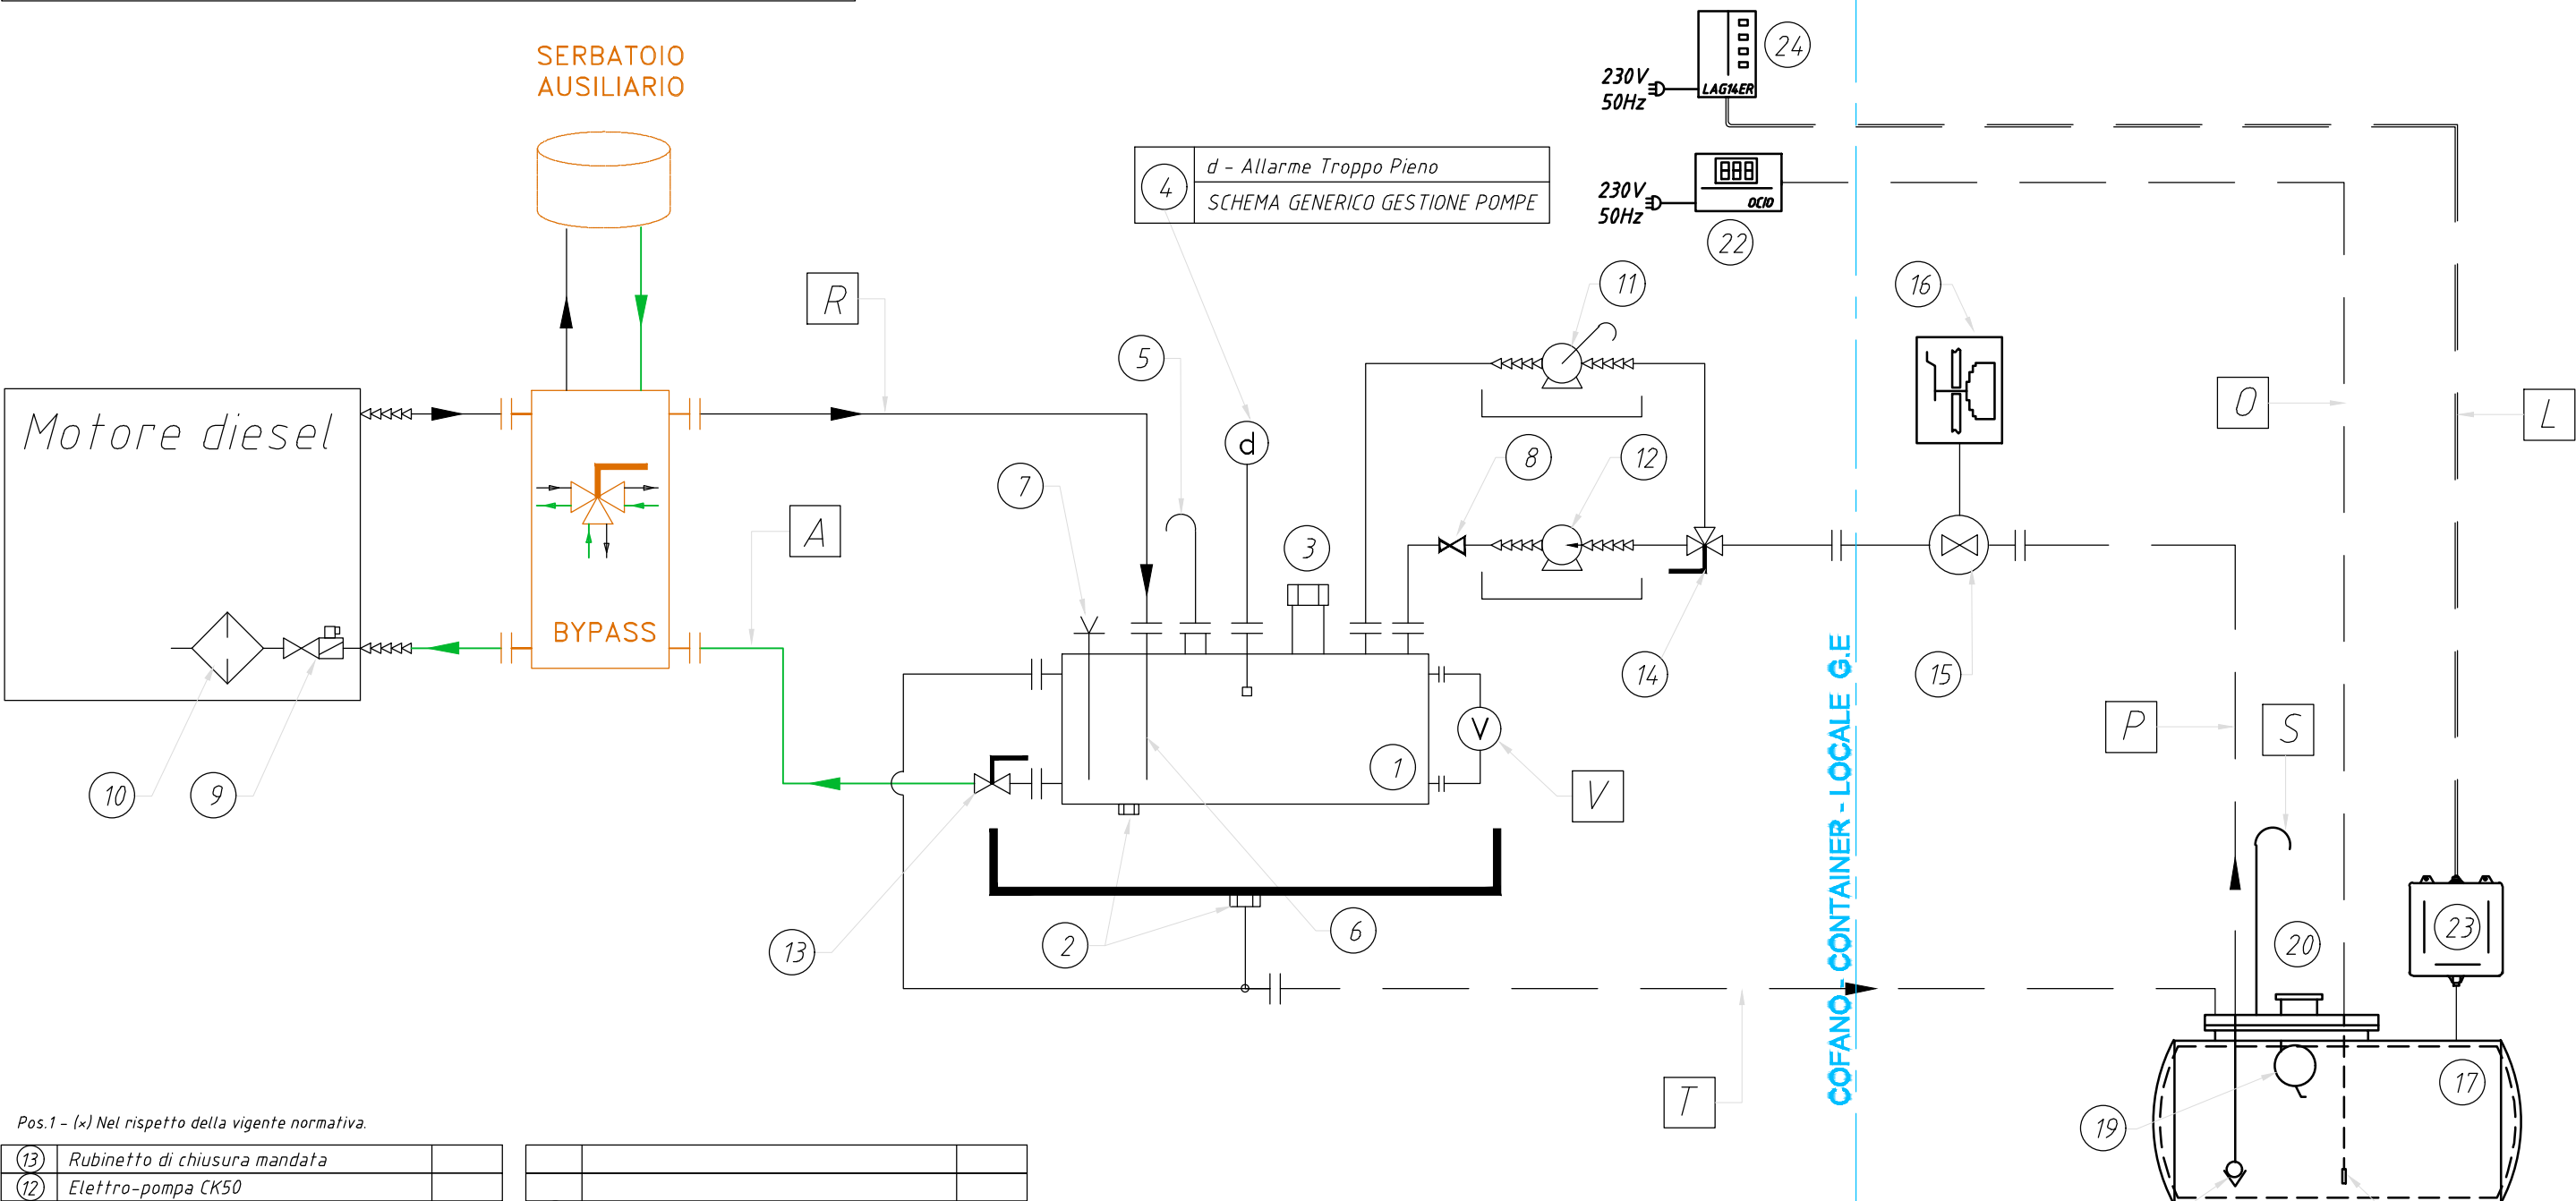

Pos.1 - (x) Nel rispetto della vigente normativa.

13	Rubinetto di chiusura mandata	
12	Elettro-pompa CK50	
11	Pompa Manuale combustibile	
10	Filtri gasolio motore diesel	
9	Dispositivo arresto motore	
8	Riduzione di portata della pompa	
7	Livello resistivo allarme riserva e gestione pompe	
6	Ritorno motore immerso nel serbatoio	
5	Valvola di sfiato	1/2" G
4	Galleggiante ad asta per gestione pompe	
3	Bocchettone di riempimento	M80x2
2	Tappo di svuotamento	(x)
1	Serbatoio giornaliero da 120 Litri	
Pos.	Descrizione	Dim.

24	Centralina remota allarmi	
23	Barilotto con sonde	
22	Indicatore di livello digitale remoto	
21	Sonda indicatore digitale remoto	
20	Bocchettone lucchettabile cisterna	3" G
19	Valvola limitatrice di carico 90% M.I.	
18	Tubo di pesca immerso c\valvola di fondo	3/4"
17	Cisterna a doppia camera interrata	
16	Leva Meccanica della valvola Rif.15	
15	Valvola di intercettazione gasolio	3/4" G
14	Wasfer a tre vie	3/4" G
Pos.	Descrizione	Dim.

V	Livello visivo esterno al serbatoio	
L	Guaina stagna con cavi 2x1mmq (max 50m)	-
D	Tubo 6x4 PVC rosso [std 10m]	-
S	Tubo di sfiato cisterna	1 1/2" G
T	Tubo Troppo pieno di ritorno in cisterna	1" G
P	Tubo di pesca gasolio da cisterna	3/4" G
R	Tubo FLEX ritorno motore	-
A	Tubo FLEX alimentazione motore	-
Pos.	Descrizione	Dim.

Note utili all'installazione idraulica (da D.M. 22-10-07 e successivi):



Le tubazione P deve essere possibilmente in acciaio nero in modo da ridurre al minimo le giunzioni;
la tubazione T deve essere in acciaio al carbonio , priva di valvole o saracinesche;
la tubazione S deve essere in acciaio zincato e portata all'esterno ad un'altezza non inferiore a 2,5m dal piano praticabile, lontano da porte e finestre;
l'estremità del tubo deve essere protetta con reticella tagliafiamma.
[l'installazione dei serbatoi di stoccaggio è disciplinata dalla G.U. n° 116 del 20-05-2005]

o corrispondente in rame

*Cisterna da 3.000 litri (a doppio mantello) +
Schema generico di posa - rev.02*


Peso (a vuoto) ca. 600kg

*Capacità intercapedine : 375Lt.
Glicole 20% : 75Lt.*

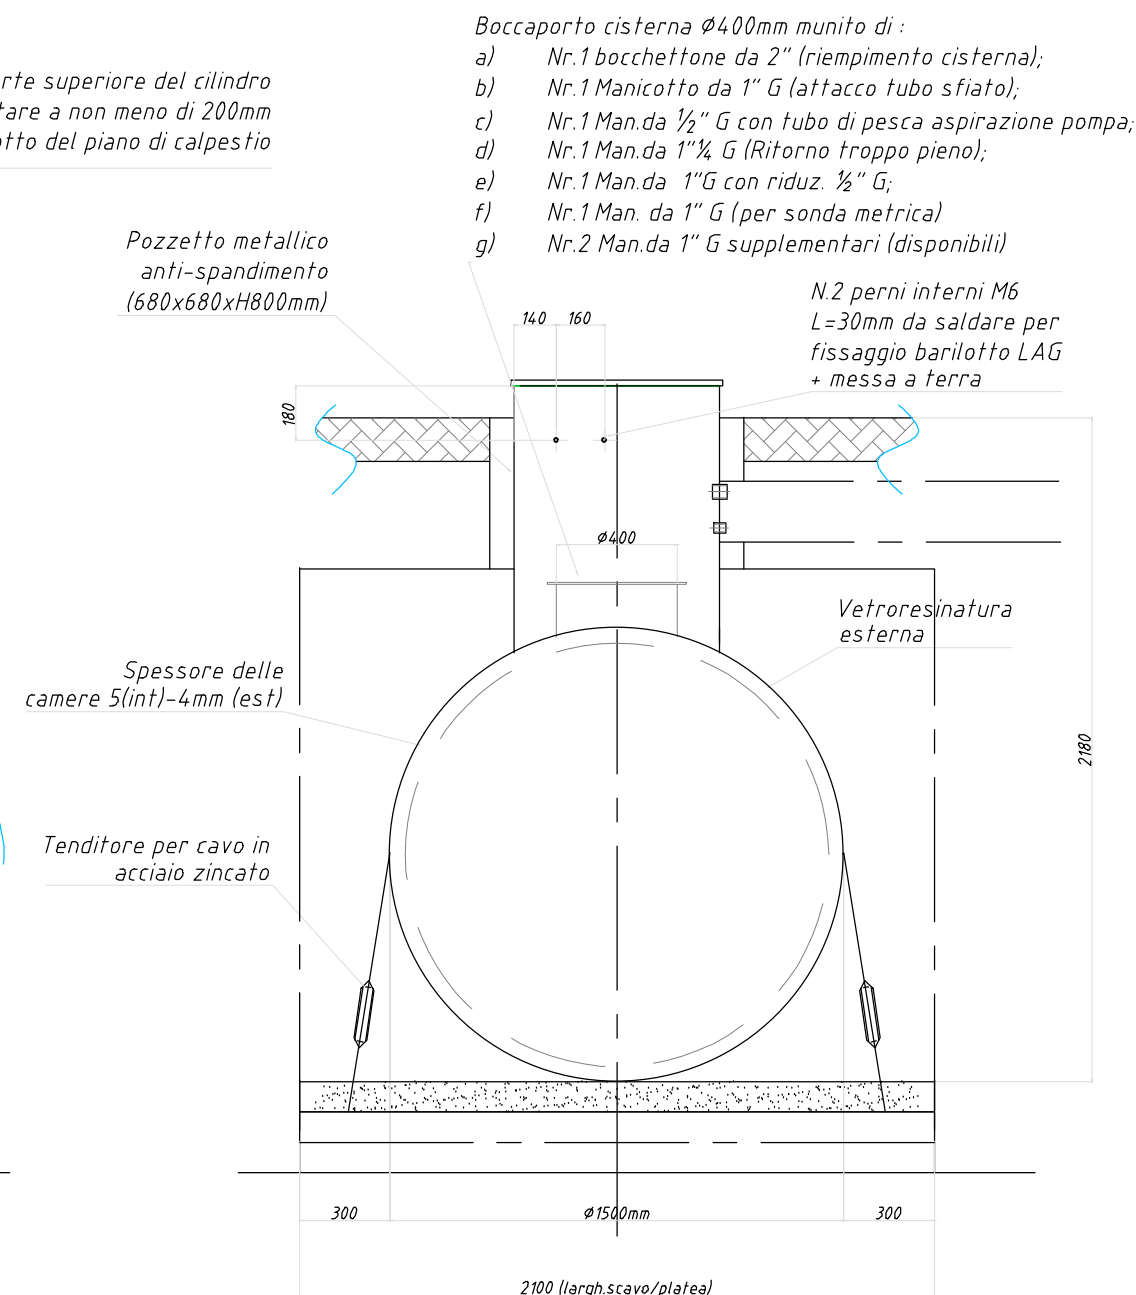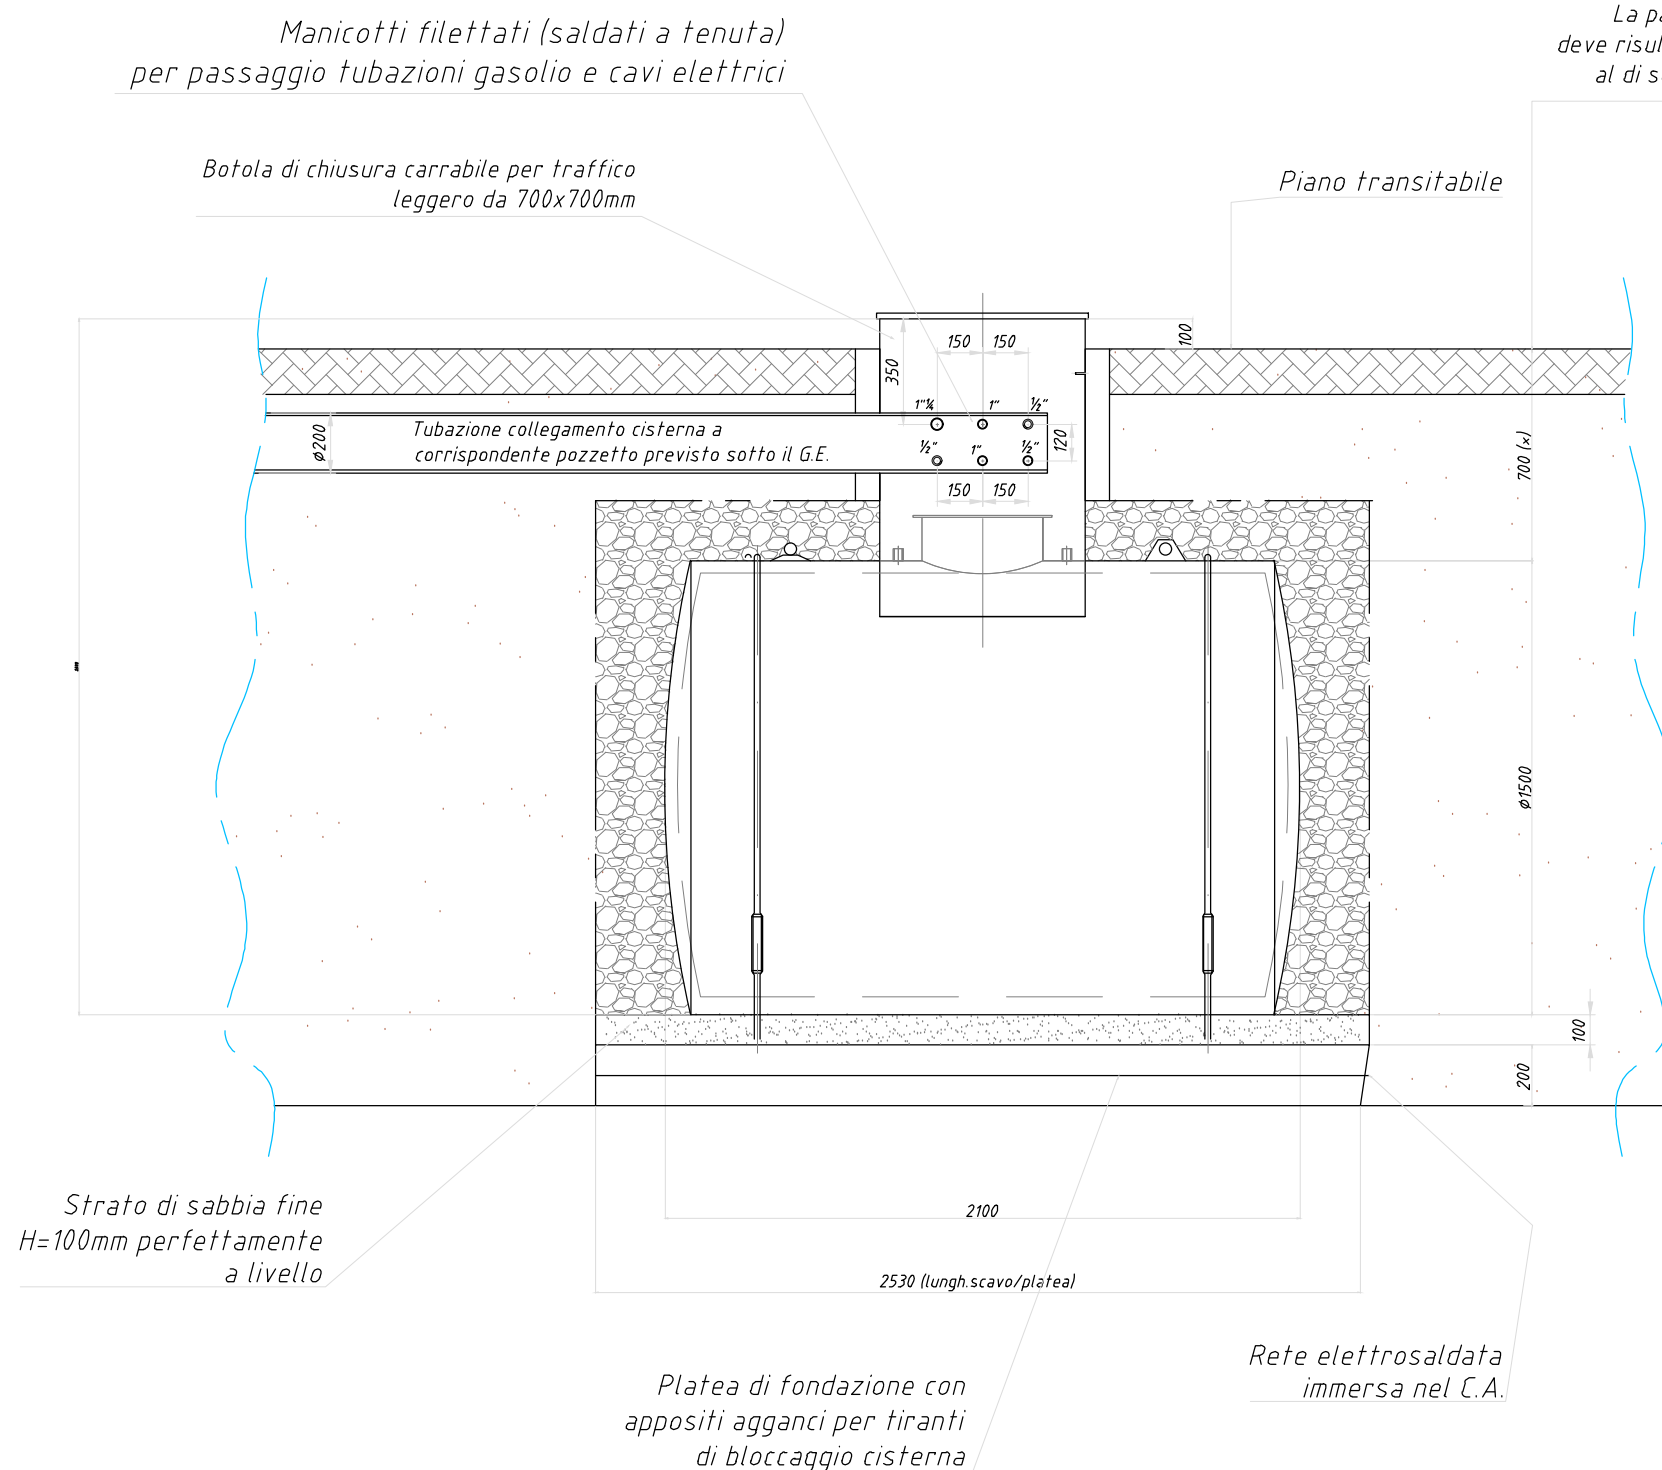


*Comprensiva di valvola limitatrice di carico da 2" (omologata) e certificati con
tubo di pesca con valvole di fondo di tipo SOCLA-DANFOSS da 1/2" G.*

*Comprensiva di riempimento intercapedine con glicole; di sistema rilevamento perdite in continuo con glicole (Sistema LAG14ER).
E' incluso indicatore di livello digitale remoto
Come opere civili, e' necessario predisporre parallelamente a cunicolo tubi, anche tubo PVC diam.60mm per collegamento cavi
sonda alla centralina del sistema di monitoraggio perdite.*

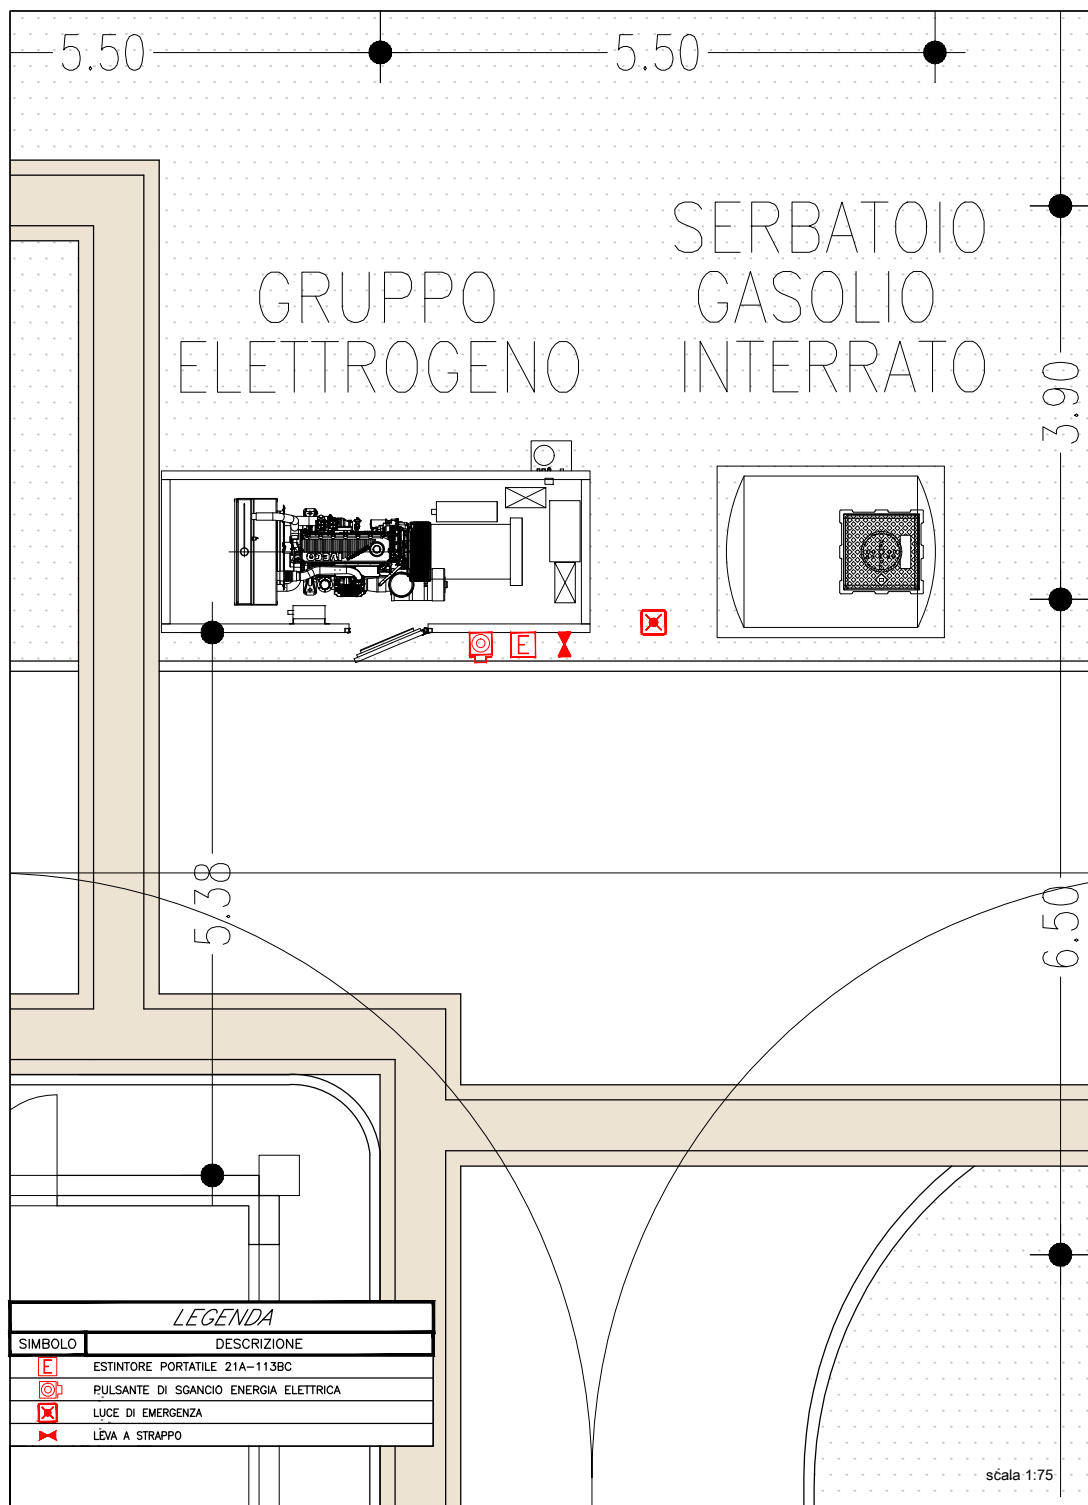

NORME DI COMPORTAMENTO IN CASO DI EMERGENZA

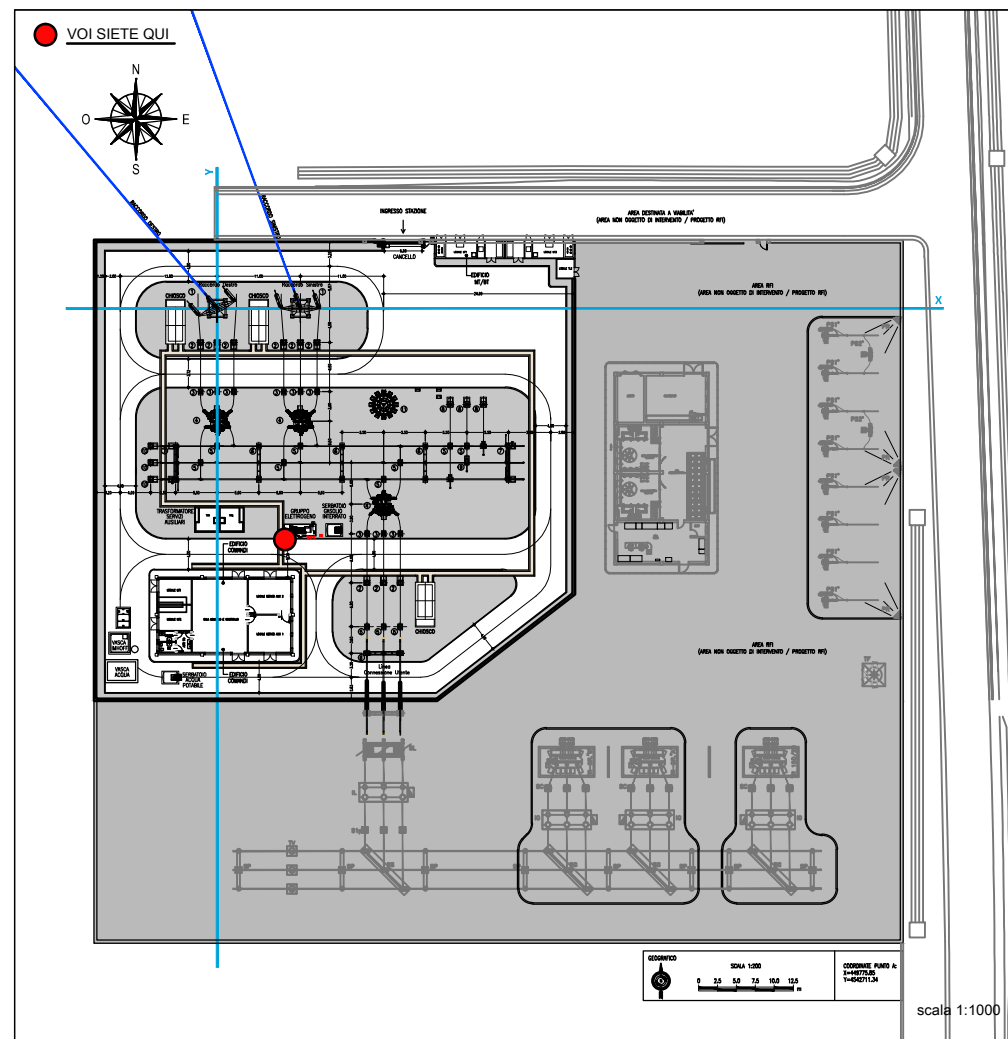

MISURE PREVENTIVE



È VIETATO L'USO DI FIORI E CANDIELE IN FIANCO ALLE ZONE PRESENTATE. È VIETATO L'USO DI CIGARETTE, MATERIALI INFIAMMABILI, ETC. È VIETATO L'USO DI APPARECCHI AD INQUINAMENTO.



È VIETATO IN OGNI CASO PRENDERE INIZIATIVE DI ALCUN GENERE. ESSE POTREBBERO COMPROMETTERE LA VOSTRA INCOLUMITÀ.



NON USARE ALCUNO DEI SISTEMI A BATTERIA O APPARECCHI ELETTRICI IN TENSIONE.

IN CASO DI EMERGENZA



*CHIAMARE I SERVIZI DI SOCCORSO CHE POSSONO FAR PREVENIRE L'INCIDENTE. SITUAZIONE DI PERICOLO, CHE NON POSSA ESSERE PRONTAMENTE ELIMINATA, CON INTERVENTO DIRETTO DAL PERSONALE PRESENTI IN CASO DI INCENDIO, DEVE IMMEDIATAMENTE CHIAMARE IL:

115



*AVVERTIRE DELL'EVENTO DI EMERGENZA IL RECEZIONISTA. PLEASE, ALERT OPERATOR BY TELEPHONE IF POSSIBLE. AVERTIR LA RECEPTION PAR TELEPHONE, SI POSSIBLE.

IN CASO DI INCENDIO

*COMPATIBILMENTE CON LE PROPRIE CAPACITÀ E SENZA COMPROMETTERE LA PROPRIA INCOLUMITÀ, UTILIZZA I MEZZI ANTINCENDIO DISPONIBILI PER ESTINGUERE L'INCENDIO. IF YOU CAN NOT GET FIRE UNDER CONTROL, LEAVE YOUR ROOM AND CLOSE YOUR DOOR. SI VOUS NE POUVEZ MAÎTRISER LE FEU, QUITTEZ VOTRE CHAMBRE EN REFERMANT LA PORTE.

*QUANDO L'INCENDIO È TALE DA RENDERE VANITO IL VOSTRO INTERVENTO OPPURE NON CONSENTA L'USO DEL TELEFONO, DARE L'ALLARME AZIONANDO IL PULSANTE DI EMERGENZA PIÙ VICINO.