

LEGENDA

OPERE IN PROGETTO


- RAMO G
- RAMO M
- RAMO O
- RAMO Q
- COLLEGAMENTO NODO U - NODO 29
- COLLEGAMENTO VASCA 23 - NODO E'

- Vasche di compenso**
- esistenti
 - previste in progetto
 - di futura realizzazione

- Manufatti di diramazione

OPERE REALIZZATE

- - - - - Limiti regionali
- · · · · Limiti provinciali
- · · · · Limiti comunali

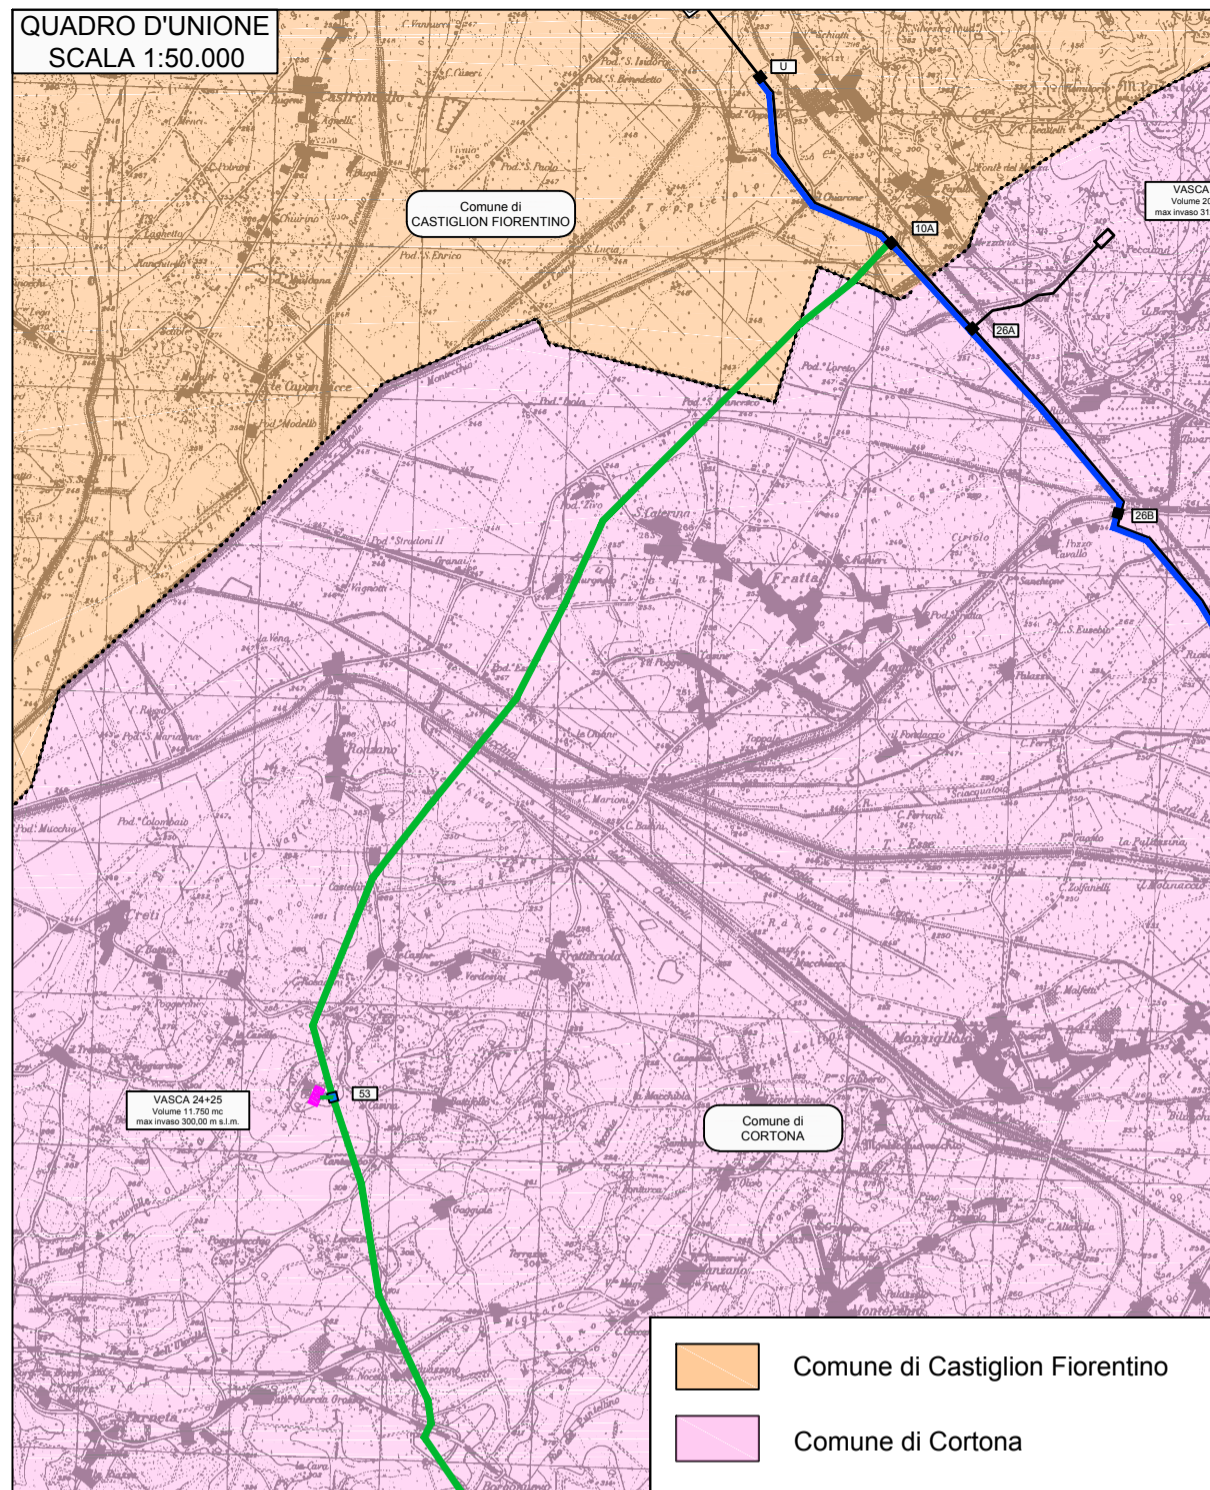

ENTE ACQUE UMBRE-TOSCANE

AREZZO


SISTEMA MONTEDOGLIO IN TERRITORIO TOSCANO ED UMBRO

PROGETTO ATTUATIVO PER IL COMPLETAMENTO E L'OTTIMIZZAZIONE TRAMITE POTENZIAMENTO E RECUPERO DI EFFICIENZA DELLE RETI IDRICHE INFRASTRUTTURALI DI ACCUMULO E ADDUZIONE

III° STRALCIO - I° SUB STRALCIO

PROGETTO ESECUTIVO

AMBITI DEL TERRITORIO URBANIZZATO		NUCLEI RURALI		COMPARTI DI TRASFORMAZIONE	
 Perimetro del territorio urbanizzato		 Perimetro nucleo		 Perimetro Comparti	
TESSUTI DI VALORE STORICO		 An Nucleo edilizio storico		 APn Perimetro Area Programma	
 A Zone A		 Tn1 Tessuto storizzato		 ADn Area degradata	
 T1 Tessuti storici e storizzati		 Vn Verde di rispetto dei nuclei rurali		TERRITORIO RURALE	
 Tes Edifici/complessi specialistici di interesse storico-architettonico		RECINTI SPECIALISTI		 E1 Le colline degli oliveti	
TESSUTI DEL CAPOLUOGO		 RPestr Produttivi/artigianali		 E2 L'area Bonificata delle Fattorie Granduocci	
 TR0 Tessuti residenziali pianificati unitari dell'espansione recente		 RC Commerciali		 E3 Fondovalle Larghi della Val di Chio e di S.Lucia	
 TP0 Tessuti produttivi pianificati unitari dell'espansione recente		 RA Agricoli		 E4 La Valle del Nestore	
 TC Tessuti consolidati e compatti		AREE PER USI SPECIALISTICI		 E5 La Valle di Cozzano	
 TB Tessuti puntiformi a bassa densità		 ATsa Attrezzature socio assistenziali		 E6 Le Colline della Valdichiana	
 TM Tessuto misto		 ATsp Attrezzature sportive		 E7 La Montagna	
 Tessuti/fotti di completamento e riorganizzazione		 ATsc Attrezzature scolastiche		 E8 Tessuti Agricoli Residenziali	
INSEDIAMENTI PERIURBANI		 IT Attrezzature tecnologiche ed impianti di interesse generale		 E9 Aree Periurbane	
 TR0 Tessuti residenziali pianificati unitari dell'espansione recente		 ATI Attrezzature di interesse generale		 E10 Collina degli Oliveti di Montecchio	
 TP0 Tessuti produttivi pianificati unitari dell'espansione recente		 ATalb Attrezzature turistico - ricettivo		 E11 Aree di Transizione	
 TU Trame agrarie urbanizzate		 DC Distributori carburanti		 Edifici di valore storico testimoniale	
 TV Tessuti compatti di villini ed edifici unifamiliari		 ATn Attrezzature di progetto		FASCE DI RISPETTO E SALVAGUARDIE	
 TN Tessuti/fotti di completamento		VERDE URBANO		 Vincolo cimiteriale	
TESSUTI DELLE FRAZIONI		 VPb Verde pubblico attrezzato		 Fascia di rispetto elettrodotti	
 TF0 Tessuti residenziali pianificati unitari dell'espansione recente		 VF Verde di rispetto stradale		 Fascia di rispetto ferrovia	
 TF2 Tessuti densi lungo le direttrici di connessione urbana e territoriale		 VP Verde privato		 Fascia di rispetto depuratore	
 TF3 Tessuti discontinui o puntiformi lungo le direttrici del paesaggio agrario		 CU Campagna urbana		 Siti di bonifica (fonte Sisbon)	
 Tessuti/fotti di completamento e riorganizzazione		SISTEMA INFRASTRUTTURALE		 Stradone di Montecchio	
FRANGE URBANE		 P Parcheggi esistenti		 Edifici non presenti su CTR oggetto di aggiornamento cartografico	
 FURU Frange Urbane		 Pp Parcheggi di progetto		 Stradone di Montecchio	
AREE DI NUOVA FORMAZIONE		 Viabilità di progetto		 Edifici non presenti su CTR oggetto di aggiornamento cartografico	
 Aree a prevalente carattere residenziale		 Buffer variante SR71 (Provincia di Arezzo prot. n. 11666 del 04/06/2015)		 Stradone di Montecchio	
 Aree a prevalente carattere commerciale o produttivo/artigianale		 Pista ciclopedonale di progetto			
 Aree con piani o progetti in corso di attuazione					

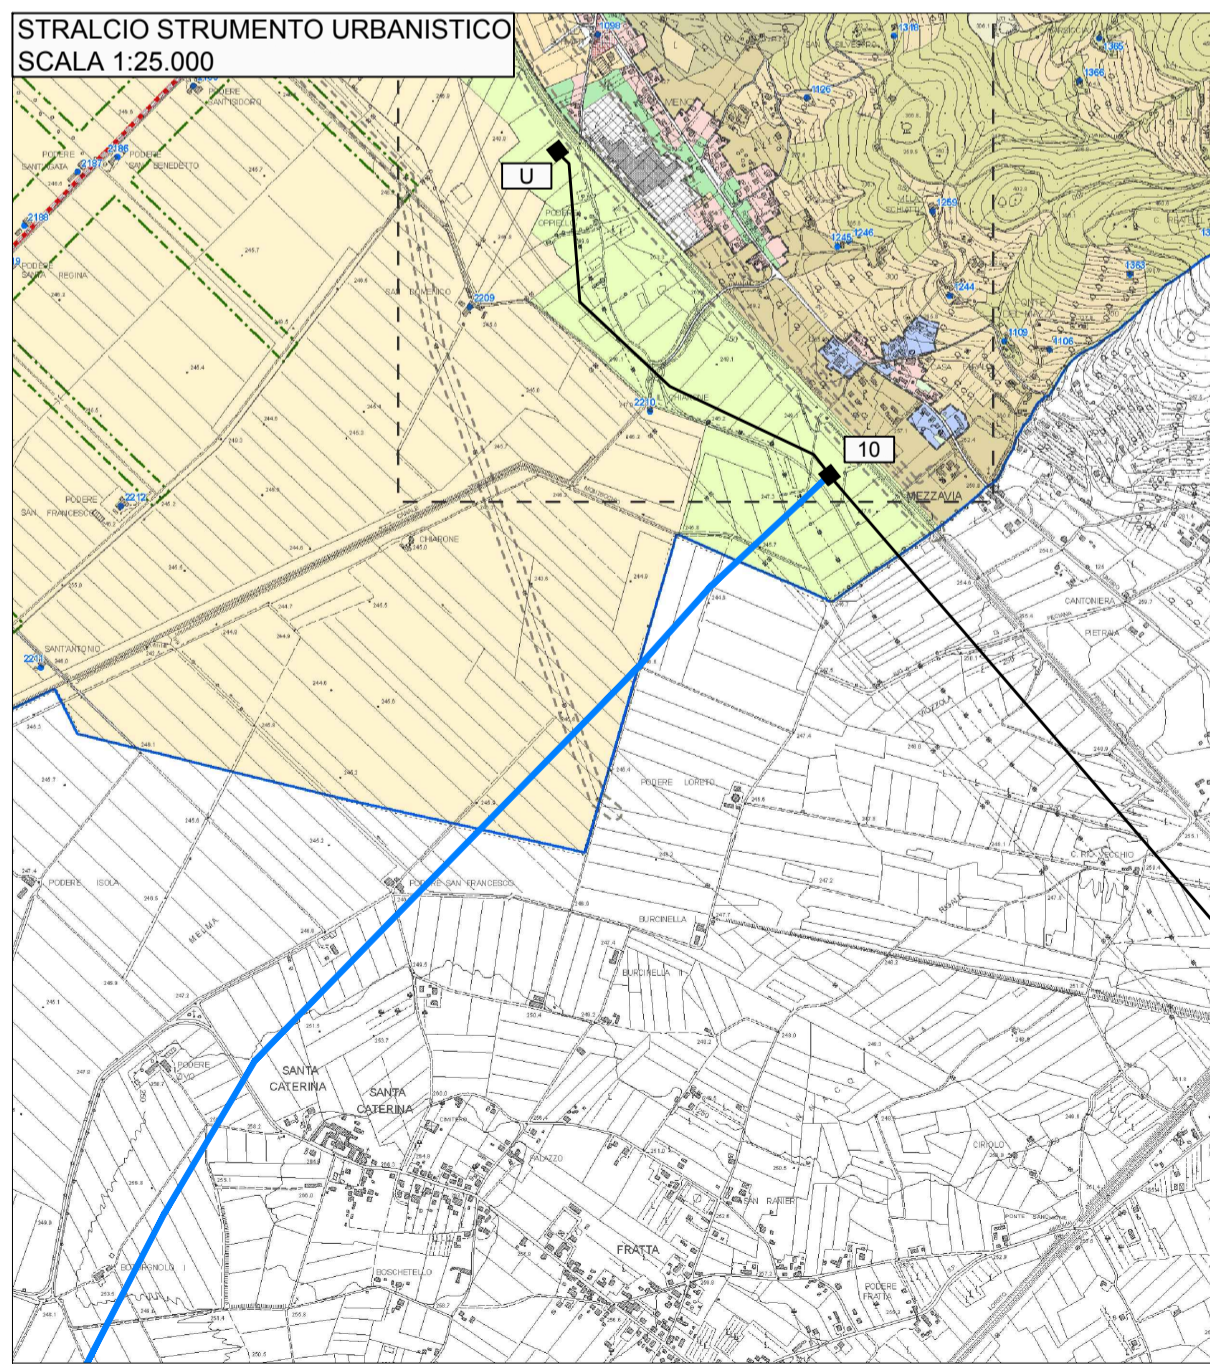

4				
3				
2				
1	040219	REVISIONE N.1		
0	150517	PRIMA EMISSIONE		
REV.	DATA	DESCRIZIONE	RED.	VER.

TITOLO ELABORATO: A.14.1		PROGETTO N°	
		ELABORATO	
		A T G 1 4	
		0 1 0	
		SCALA: 1:25.000-1:50.000	
		SOSTITUISCE ELAB.	
PROGETTISTA Ing. Thomas CERBINI		RESPONSABILE DEL PROCEDIMENTO Ing. Andrea CANALI	
COLLABORATORI			
Arch. Andrea CARDELLI	Ing. Francesco VITAGLIANI	Ing. Nicoletta VITALE	Geom. Marco ORLANDO
Geom. Leonardo TAVANTI	Geom. Fabio GRAZI	Geom. Lisa MORETTI	