PARTICOLARE ARMATURA MURI LAGHI
Scala 1:20

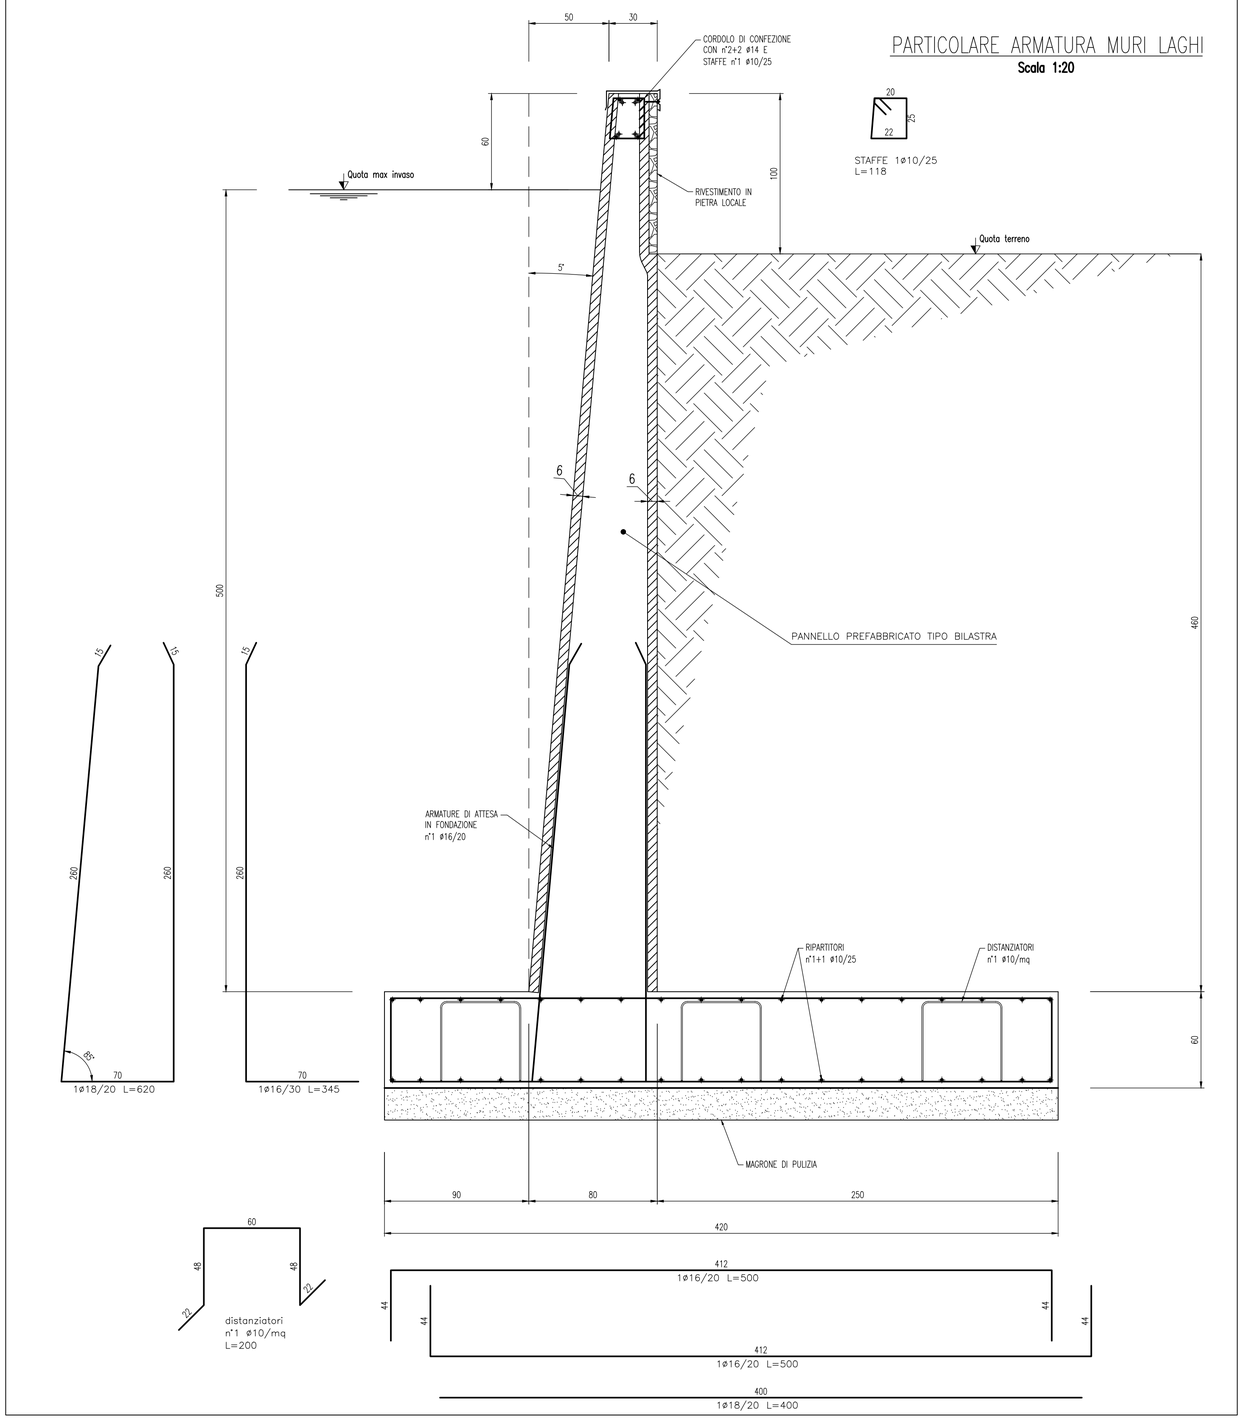

ARMATURA PANNELLO BILASTRA
SEZIONE TRASVERSALE
Scala 1:20

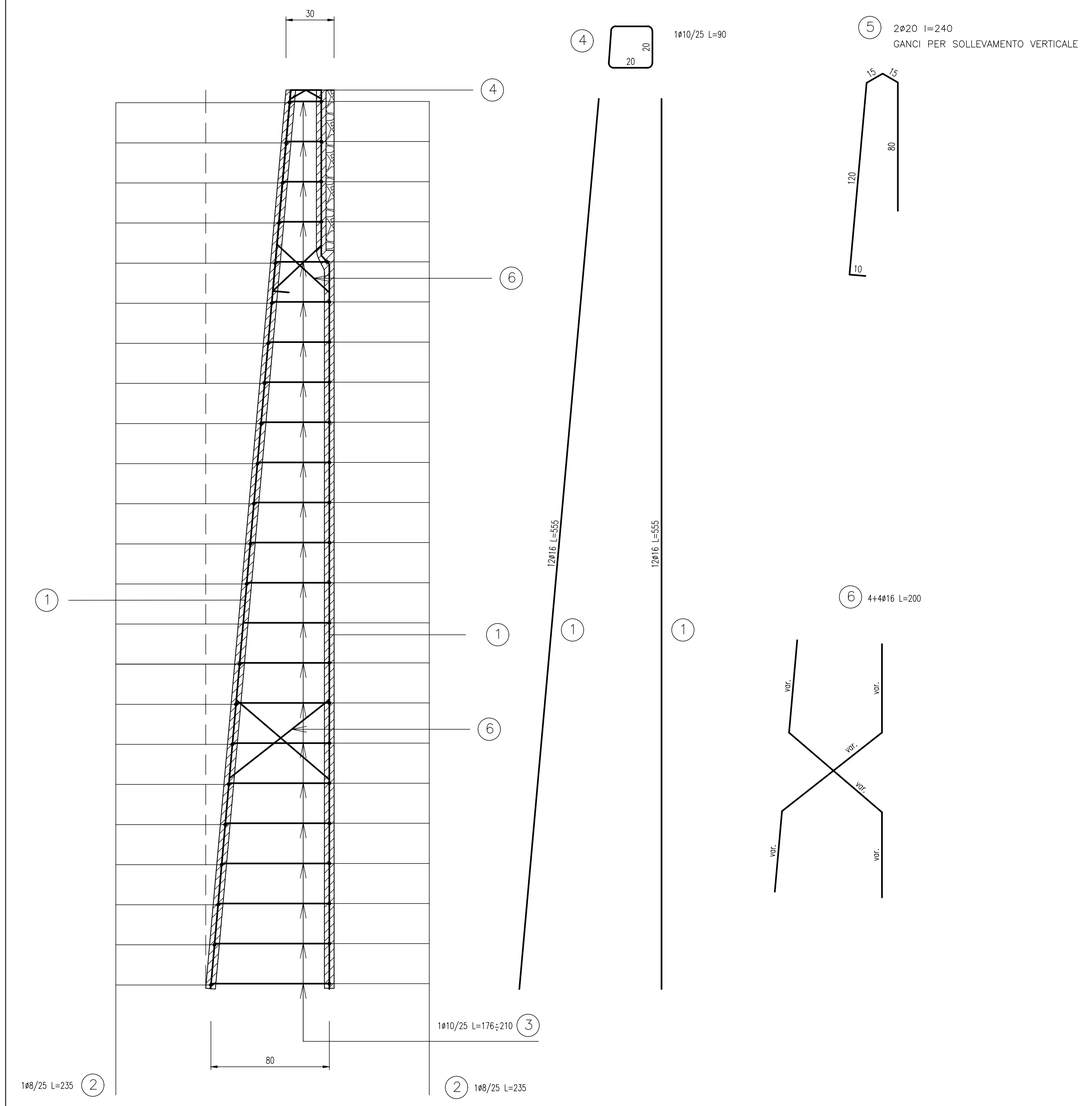

PARTICOLARE ARMATURE MURI D'ANGOLO
Scala 1:20

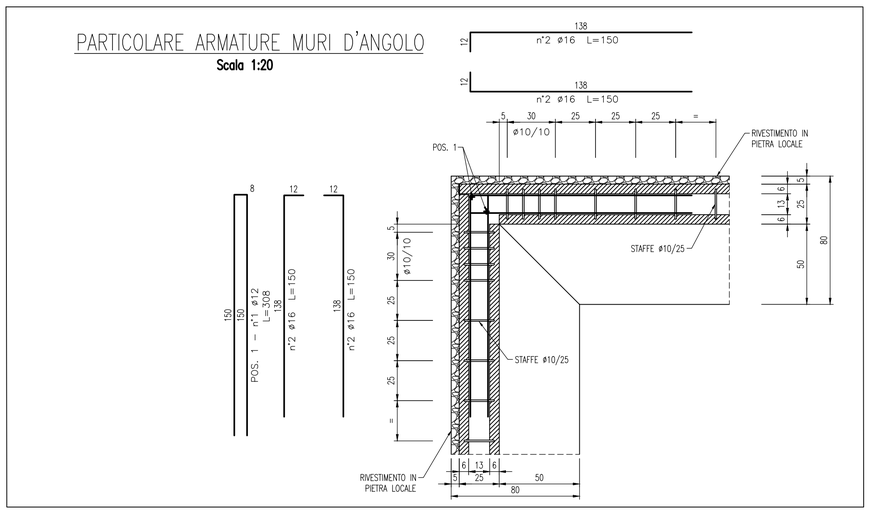

PARTICOLARE PARAPETTO VASCHE
Scala 1:10

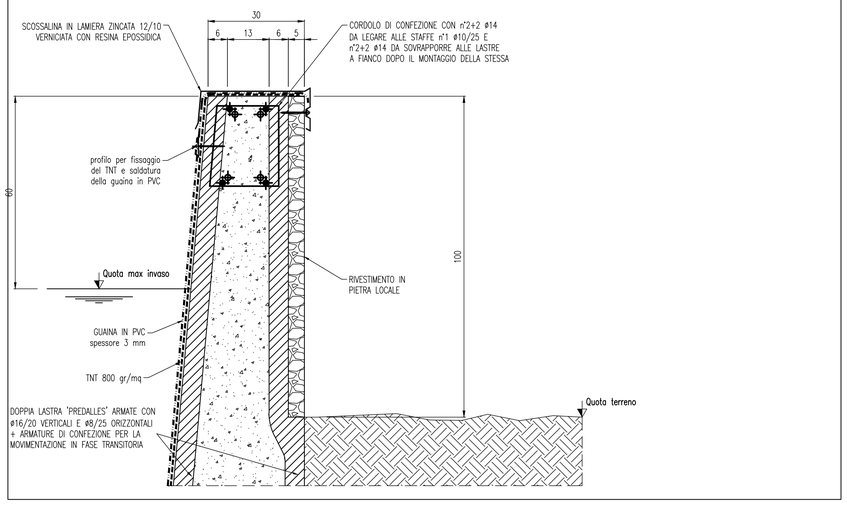

CARATTERISTICHE DEI MATERIALI - (N.T.C. D.M. 17/01/2018)

1) CALCESTRUZZI (UNI EN 206-1 UNI 11104)

1.1) Calcestruzzo magro per piano di posa fondazioni
- Classe di esposizione: X0

1.2) Calcestruzzo per opere di fondazione
- Classe di resistenza: C25/30 — Rck = 30 MPa
- Classe di esposizione: XC2
- Diametro massimo dell'inerte: 25 mm

2) ACCIAIO IN BARRE AD ADERENZA MIGLIORATA PER CEMENTO ARMATO SALDABILE TIPO B450C

3) ACCIAIO PER RETI O TRALICCI ELETTROSALDATI PER CEMENTO ARMATO SALDABILE TIPO B450A

Ogni fornitura deve essere accompagnata da Attestato di Qualificazione del Servizio Tecnico Centrale e documento di trasporto o, nel caso di commercianti intermedi, copia dei documenti rilasciati dal produttore completati con riferimento al documento di trasporto del commerciante stesso.
Nel caso di utilizzo dei Centri di Trasformazione, attenersi alle prescrizioni del D.M. 17/01/2018 paragrafo 11.3.1.7 "Centri di Trasformazione".

PARTICOLARE ARCHITETTONICO – OPERE CIVILI
Scala 1:50

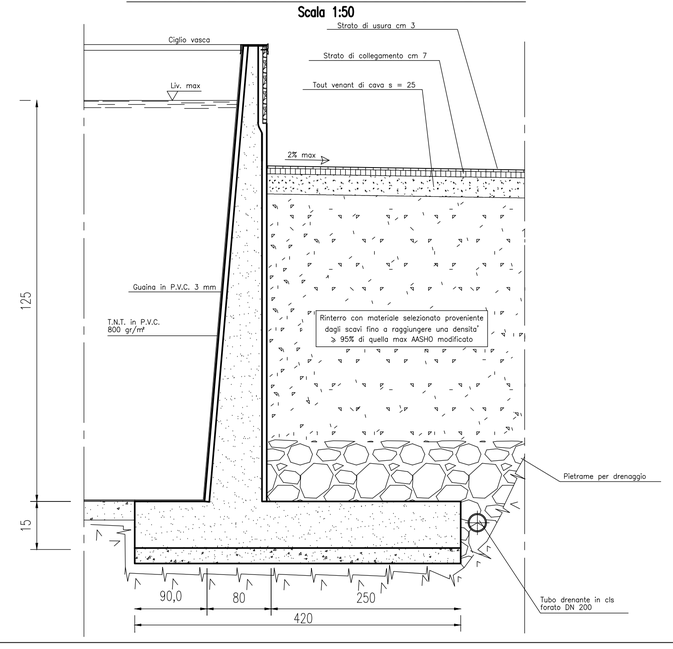

ARMATURA PANNELLO BILASTRA
SEZIONE LONGITUDINALE
Scala 1:20

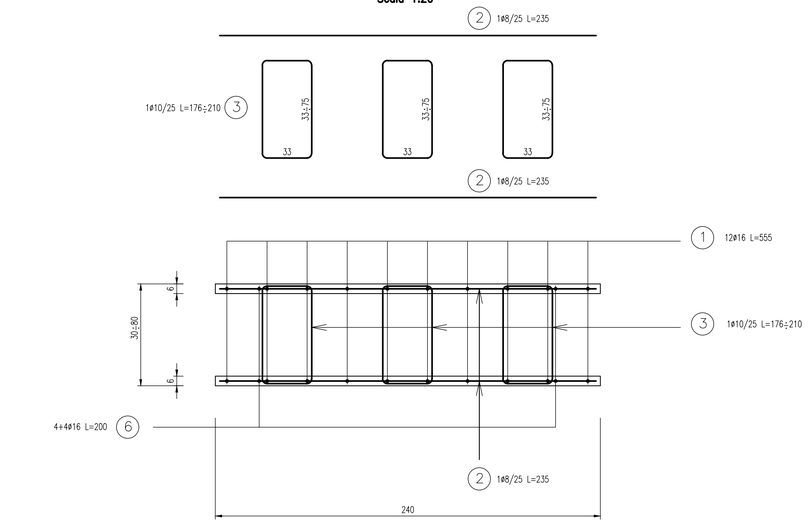

ENTE ACQUE UMBRE-TOSCANE

AREZZO

SISTEMA MONTEDOGLIO IN TERRITORIO TOSCANO ED UMBRO

PROGETTO ATTUATIVO PER IL COMPLETAMENTO E L'OTTIMIZZAZIONE TRAMITE POTENZIAMENTO E RECUPERO DI EFFICIENZA DELLE RETI IDRICHE INFRASTRUTTURALI DI ACCUMULO E ADDUZIONE

III° STRALCIO - I° SUB STRALCIO

PROGETTO ESECUTIVO

REV.	DATA	DESCRIZIONE	RED.	VER.
4				
3				
2				
1	040219	REVISIONE N.1		
0	150517	PRIMA EMISSIONE		

TITOLO ELABORATO: B.7

VASCA DI COMPENSO N. 24+25

MURI PERIMETRALI VASCA

ESECUTIVI IN C.A.

PROGETTO N°

ELABORATO: BTT0700

SCALA: 1:50 – 1:20 – 1:10

SOSTITUISCE ELAB.

PROGETTISTA
Ing. Thomas CERBINI

RESPONSABILE DEL PROCEDIMENTO
Ing. Andrea CANALI

COLLABORATORI
Arch. Andrea CARDELLI
Ing. Francesco VITAGLIANI
Ing. Nicoletta VITALE
Geom. Marco ORLANDO
Geom. Leonardo TAVANTI
Geom. Fabio GRAZI
Geom. Lisa MORETTI