

INQUADRAMENTO PLANIMETRICO - scala 1:2.500




AREA DEGLI APPRESTAMENTI FISSI DI CANTIERE - scala 1:200

CAMPO OPERATIVO - LOC. PODERE CASTELLINA



PARTICOLARI CANCELLI E RECINZIONE - scala 1:50

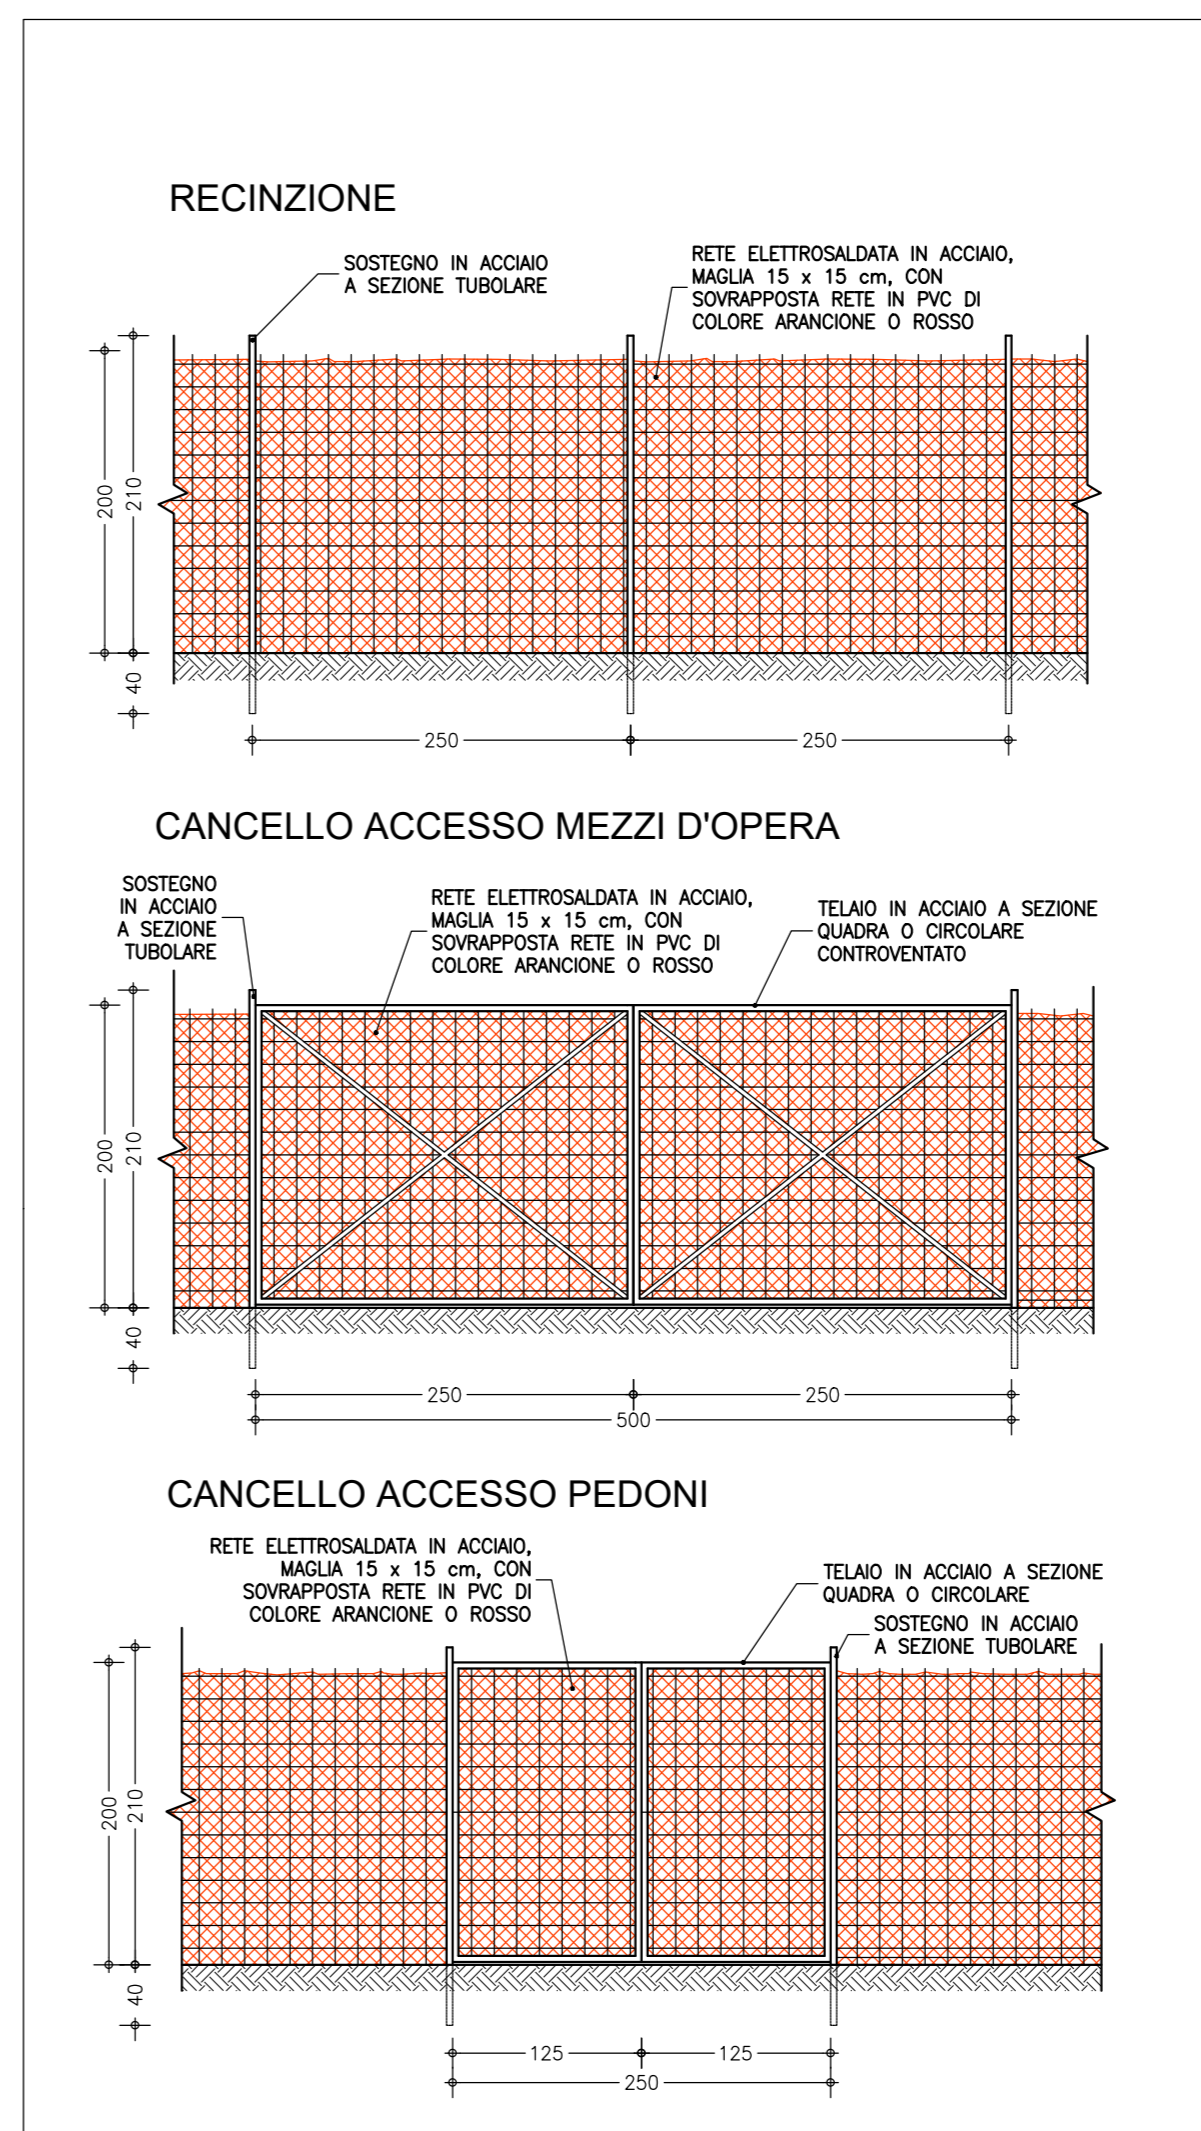

ENTE ACQUE UMBRE-TOSCANE

AREZZO

SISTEMA MONTEDOGLIO IN TERRITORIO TOSCANO ED UMBRO

PROGETTO ATTUATIVO PER IL COMPLETAMENTO E L'OTTIMIZZAZIONE TRAMITE POTENZIAMENTO E RECUPERO DI EFFICIENZA DELLE RETI IDRICHE INFRASTRUTTURALI DI ACCUMULO E ADDUZIONE

III° STRALCIO - I° SUB STRALCIO

PROGETTO ESECUTIVO

4				
3				
2				
1	040219	REVISIONE N.1		
0	150517	PRIMA EMISSIONE		
REV.	DATA	DESCRIZIONE	RED.	VER.

TITOLO ELABORATO: D.4.3	PROGETTO N°
	ELABORATO
	DTG04
	030
	SCALA:
	SOSTITUISCE ELAB.

PROGETTISTA Ing. Thomas CERBINI	COLLABORATORI	RESPONSABILE DEL PROCEDIMENTO Ing. Andrea CANALI
Arch. Andrea CARDELLI	Ing. Francesco VITAGLIANI	Ing. Nicoletta VITALE
Geom. Leonardo TAVANTI	Geom. Fabio GRAZI	Geom. Lisa MORETTI
		Geom. Marco ORLANDO

LAYOUT DEGLI APPRESTAMENTI FISSI DI CANTIERE
CAMPO OPERATIVO
INQUADRAMENTO PLANIMETRICO, AREA DEGLI APPRESTAMENTI FISSI E PARTICOLARI