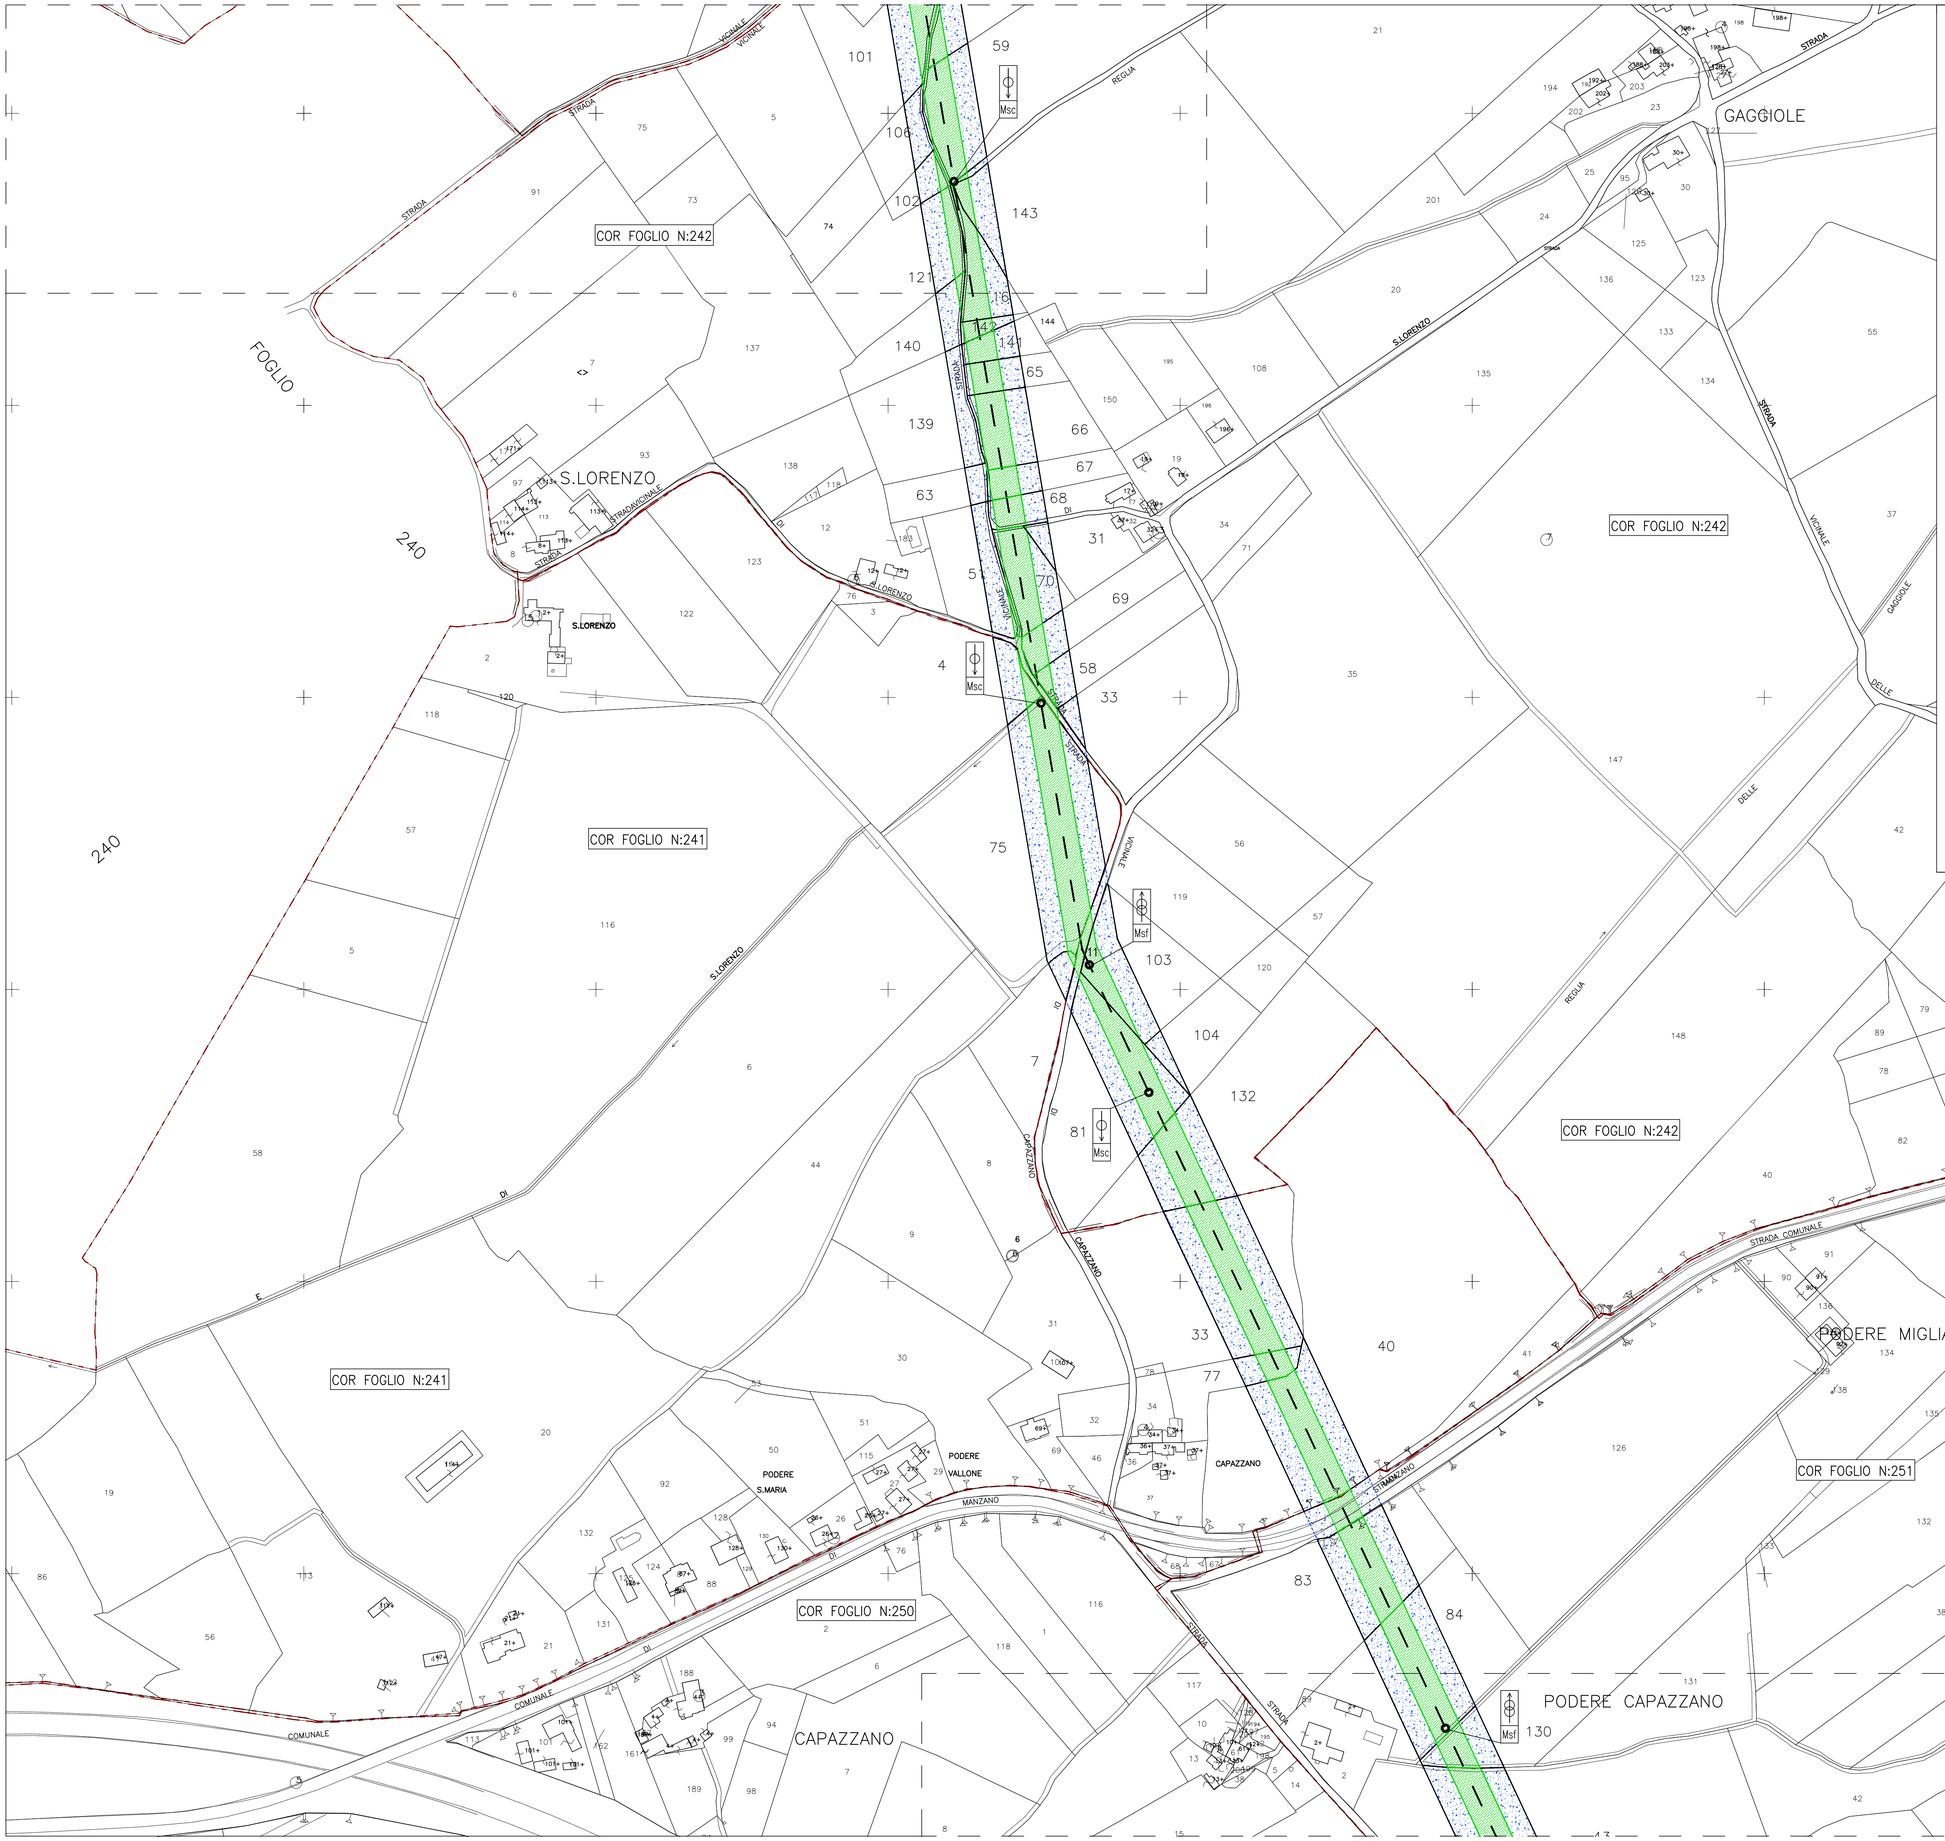

ENTE ACQUE UMBRE-TOSCANE

AREZZO

SISTEMA MONTEDOGLIO IN TERRITORIO TOSCANO ED UMBRO

PROGETTO ATTUATIVO PER IL COMPLETAMENTO E L'OTTIMIZZAZIONE TRAMITE POTENZIAMENTO E RECUPERO DI EFFICIENZA DELLE RETI IDRICHE INFRASTRUTTURALI DI ACCUMULO E ADDUZIONE

III° STRALCIO - I° SUB STRALCIO

PROGETTO ESECUTIVO

REV.	DATA	DESCRIZIONE	RED.	VER.
4				
3				
2				
1	040219	REVISIONE N.1		
0	150517	PRIMA EMISSIONE		

TITOLO ELABORATO: E.3.6

ESPROPRI E ASSERVIMENTI

PLANIMETRIA CATASTALE

TRATTO NODO 10 - NODO 57 (TAV. 7 DI 12)

PROGETTO N°

ELABORATO

E T G 0 3 / 0 6 0

SCALA: 1:2.000

SOSTITUISCE ELAB.

PROGETTISTA
Ing. Thomas CERBINI

RESPONSABILE DEL PROCEDIMENTO
Ing. Andrea CANALI

COLLABORATORI
Arch. Andrea CARDELLI
Ing. Francesco VITAGLIANI
Ing. Nicoletta VITALE
Geom. Marco ORLANDO
Geom. Leonardo TAVANTI
Geom. Fabio GRAZI
Geom. Lisa MORETTI

Condotta esistente

Condotta adduttrice

Area di esproprio

Servitù di acquedotto ml 20

Occupazione Temporanea ml 50

MANUFATTO DI SCARICO

MANUFATTO DI SFIATO