RAMPA 3 – FASE 1:

Realizzazione degli scavi di sbancamento fino alla quota di imposta delle fondazioni delle sottostrutture.

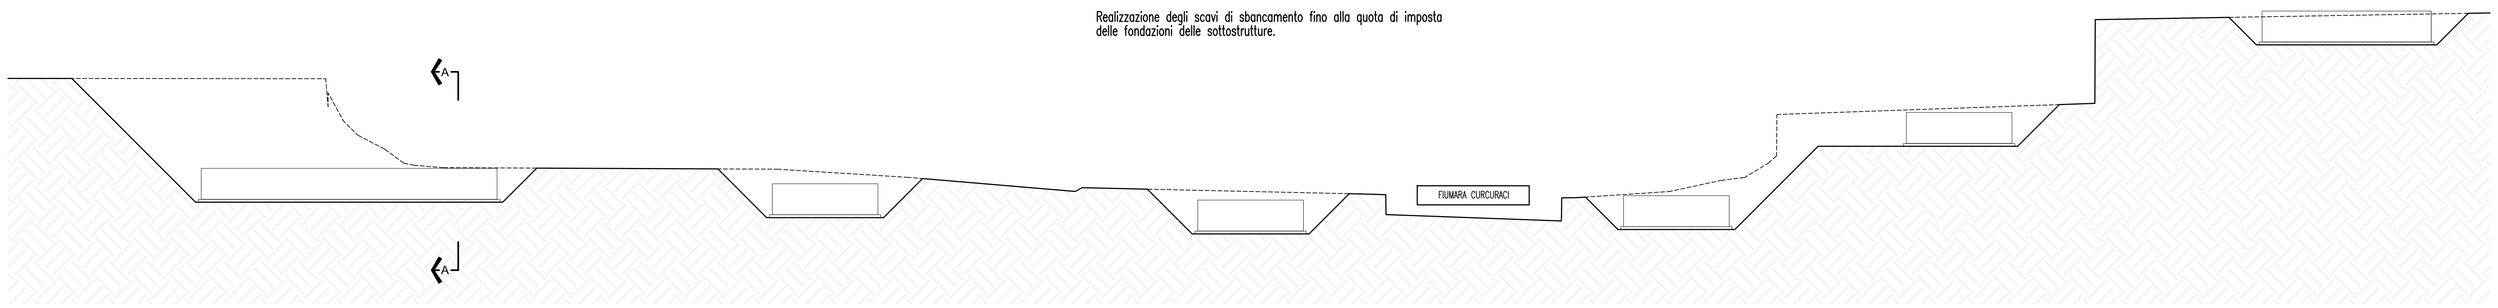

PIANTA SCAVI

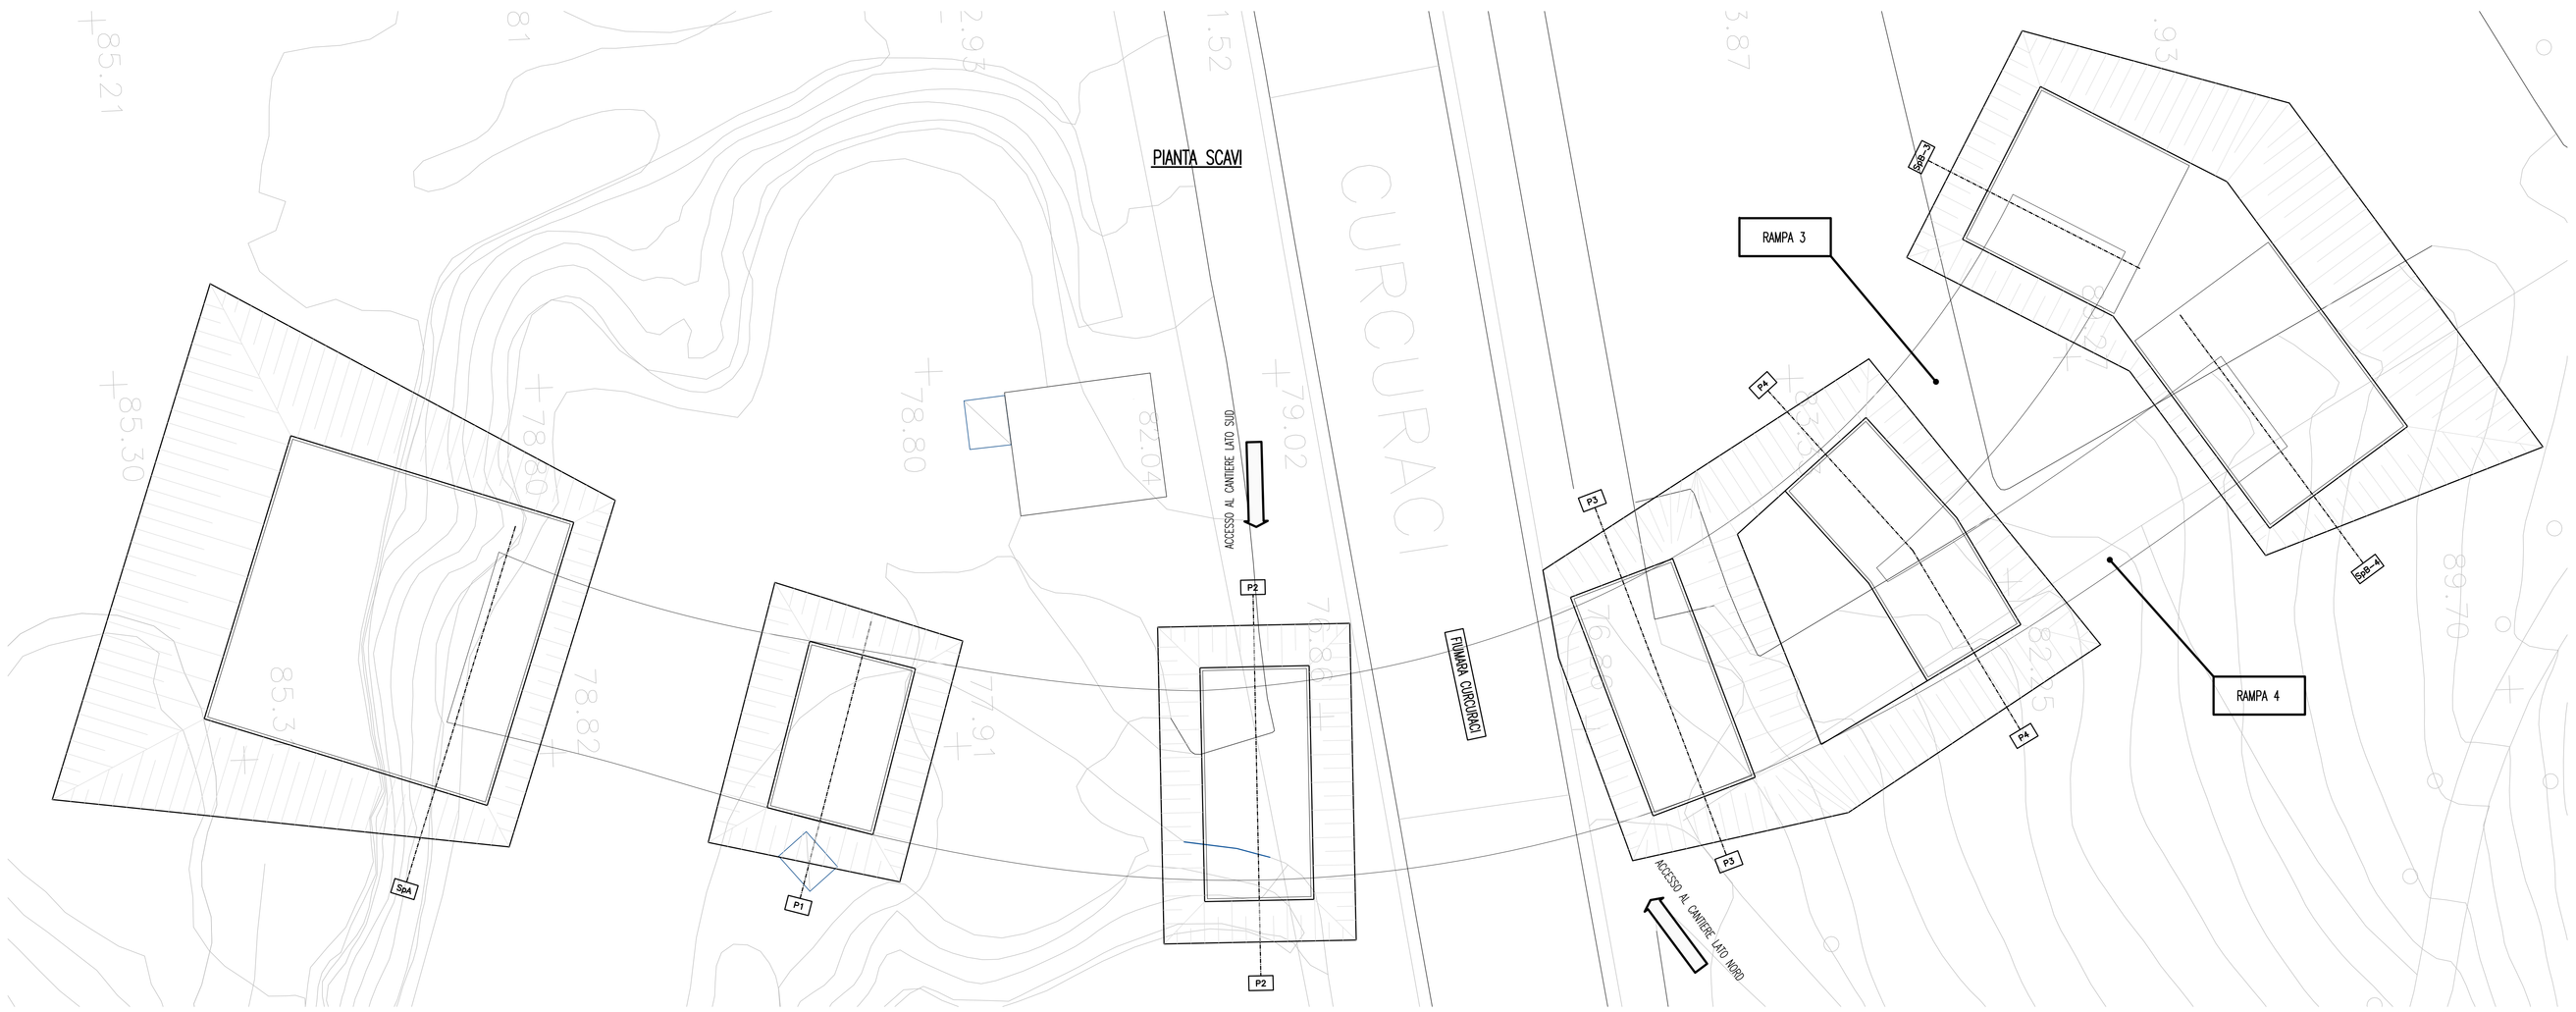

RAMPA 4 – FASE 1:

Realizzazione degli scavi di sbancamento fino alla quota di imposta delle fondazioni delle sottostrutture.

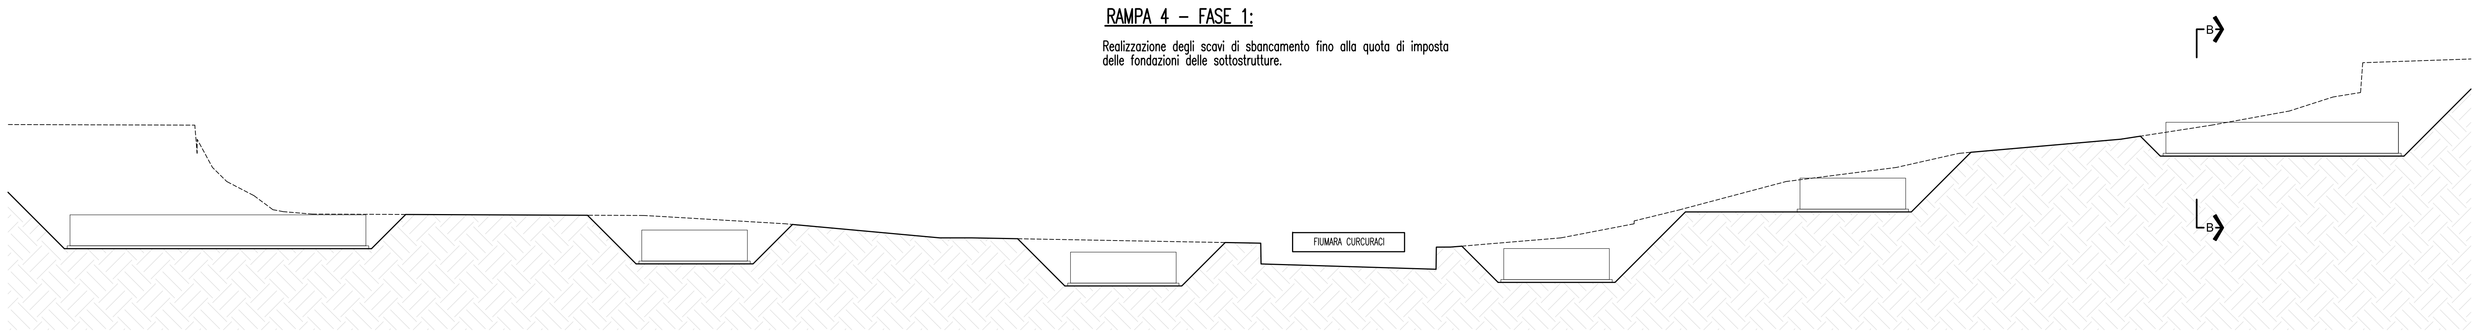

SEZIONE TRASVERSALE A–A

SCALA 1:200

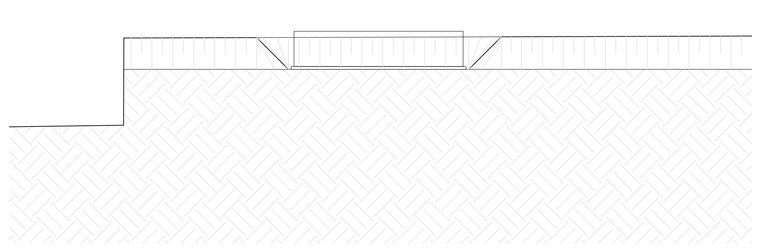

SEZIONE TRASVERSALE B–B

SCALA 1:200

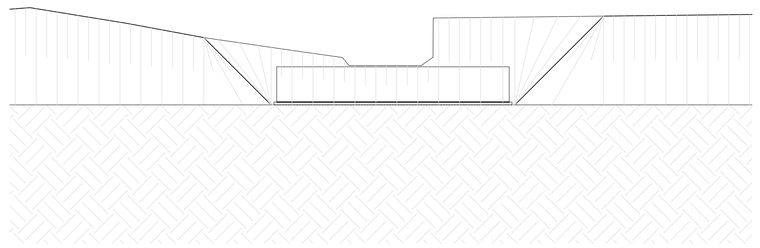

NOTE GENERALI

MATERIALI

Per i materiali si fa riferimento all'elaborato
CG0700PSADSSCC5VIR00000040

Stretto di Messina

Concessionaria per la progettazione, realizzazione e gestione del collegamento stabile tra la Sicilia e il Continente
Organismo di Diritto pubblico
(Legge n° 1158 del 17 dicembre 1971, modificata dal D.Lgs. n° 114 del 24 aprile 2003)

EurolinK

PONTE SULLO STRETTO DI MESSINA

PROGETTO DEFINITIVO

EUROLINK S.C.p.A.
IMPREGILO S.p.A. (Mandataria)
SOCIETA' ITALIANA PER CONDOTTE D'ACQUA S.p.A. (Mandante)
COOPERATIVA MURATORI E CEMENTISTI - C.M.C. di Ravenna Soc. Coop. a.r.l. (Mandante)
SACYR S.A.U. (Mandante)
ISHIKAWAJIMA - HARIMA HEAVY INDUSTRIES CO. Ltd. (Mandante)
A.C.I. S.C.P.A. - CONSORZIO STABILE (Mandante)

IL PROGETTISTA	IL CONTRAENTE GENERALE	STRETTO DI MESSINA	STRETTO DI MESSINA
Dott. Ing. F. Colla Ordine Ingegneri Milano n° 20355 Dott. Ing. E. Pagani Ordine Ingegneri Milano n° 15408	Project Manager (Ing. P.P. Marcheselli)	Direttore Generale e RUP Validazione (Ing. G. Fiammenghi)	Amministratore Delegato (Dott. P. Ciucci)

COLLEGAMENTI SICILIA

SS0719_F0

INFRASTRUTTURE STRADALI – OPERE CIVILI
SVINCOLO CURCURACI
VIADOTTO SU RAMPE 3 E 4
FASI COSTRUTTIVE DELL'OPERA D'ARTE 1 DI 4

CODICE: C G 0 7 0 0 P S A D S S C C 5 V I R 0 0 0 0 0 0 1 F0 — SCALA: VARIE

REV.	DATA	DESCRIZIONE	REDATTO	VERIFICATO	APPROVATO
F0	20/06/2011	EMISSIONE FINALE	A. CONTARDI	G. SCIUTO	F. COLLA

NOME DEL FILE: SS0719_F0.dwg