

**LEGENDA**

**OPERE IN PROGETTO**

- RAMO G
- RAMO M
- RAMO O
- RAMO Q
- COLLEGAMENTO NODO U - NODO 29
- COLLEGAMENTO VASCA 23 - NODO E'

**Vasche di compenso**



- esistenti
- previste in progetto
- di futura realizzazione

**Manufatti di diramazione**



**OPERE REALIZZATE**

- - - - - Limiti regionali
- ..... Limiti provinciali
- ..... Limiti comunali

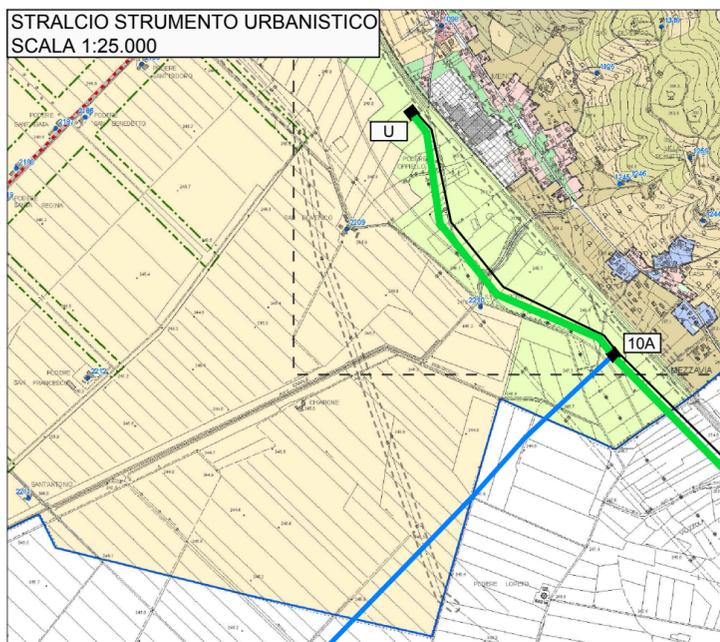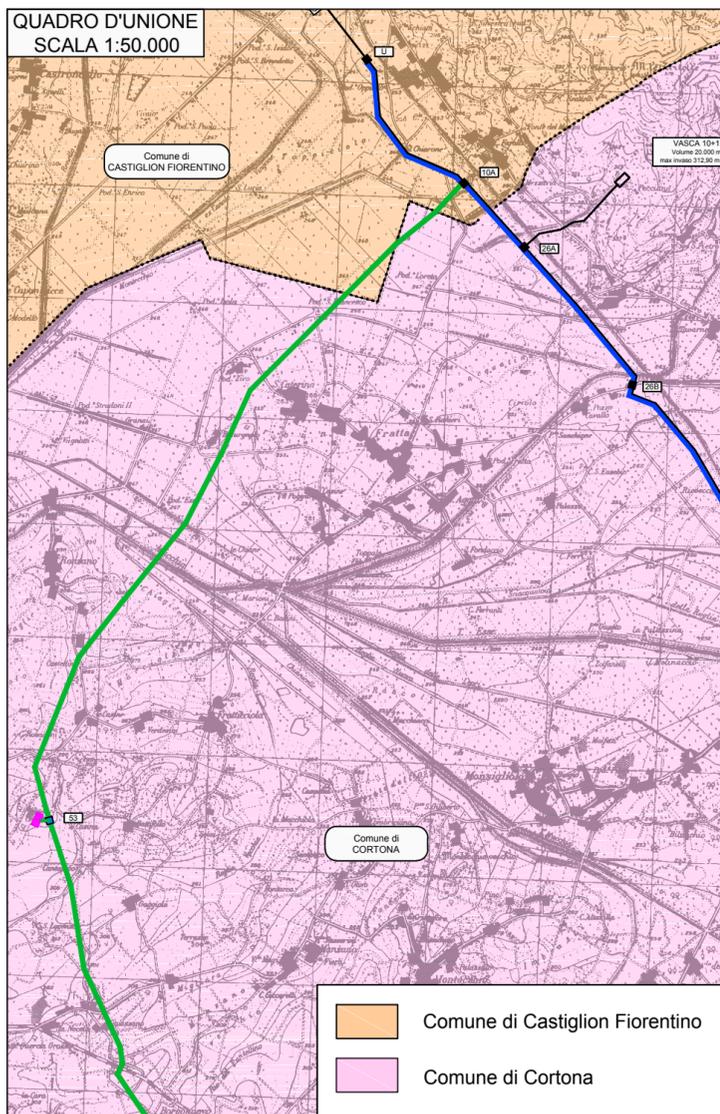

<b>AMBITI DEL TERRITORIO URBANIZZATO</b>	<b>NUCLEI RURALI</b>	<b>COMPARTI DI TRASFORMAZIONE</b>
Perimetro del territorio urbanizzato	Perimetro nucleo	Perimetro Comparti
<b>TESSUTI DI VALORE STORICO</b>	An Nucleo edilizio storico	<b>AREE PROGRAMMA</b>
A Zone A	Tn1 Tessuto storizzato	APn Perimetro Area Programma
T1 Tessuti storici e storizzati	Vn Verde di rispetto dei nuclei rurali	<b>AREE DEGRADATE</b>
Tes Edifici/complessi specialistici di interesse storico-architettonico	<b>RECINTI SPECIALISTI</b>	ADn Area degradata
<b>TESSUTI DEL CAPOLUOGO</b>	SPRO/SPR Produuttivi/artigianali	<b>TERRITORIO RURALE</b>
Centro Storico del Capoluogo	RP/est Aree estrattive	E1 Le colline degli olivi
TR0 Tessuti residenziali pianificati unitari dell'espansione recente	RC Commerciali	E2 L'area Bonificata delle Fattorie Granducali
TP0 Tessuti produttivi pianificati unitari dell'espansione recente	RA Agricoli	E3 Fondovalle Larghi della Val di Chio e di S.Lucia
TC Tessuti consolidati e compatti	<b>AREE PER USI SPECIALISTICI</b>	E4 La Valle del Nestore
TB Tessuti puntiformi a bassa densità	ATSa Attrezzature socio assistenziali	E5 La Valle di Cozzano
TM Tessuto misto	ATSp Attrezzature sportive	E6 Le Colline della Valdichiana
TN/TN/TNR Tessuti/fotti di completamento e riorganizzazione	ATSc Attrezzature scolastiche	E7 La Montagna
<b>INSEDIAMENTI PERIURBANI</b>	IT Attrezzature tecnologiche ed impianti di interesse generale	E8 Tessuti Agricoli Residenziali
TR0 Tessuti residenziali pianificati unitari dell'espansione recente	ATI Attrezzature di interesse generale	E9 Aree Periurbane
TP0 Tessuti produttivi pianificati unitari dell'espansione recente	ATAIb Attrezzature turistico - ricettivo	E10 Collina degli Olivetti di Montecchio
TU Tram e agrarie urbanizzate	DC Distributori carburanti	E11 Aree di Transizione
TV Tessuti compatti di villini ed edifici unifamiliari	ATn Attrezzature di progetto	Edifici di valore storico testimoniale
TN Tessuti/fotti di completamento	<b>VERDE URBANO</b>	<b>FASCE DI RISPETTO E SALVAGUARDIE</b>
<b>TESSUTI DELLE FRAZIONI</b>	VPb Verde pubblico attrezzato	Vincolo cimiteriale
TF0 Tessuti residenziali pianificati unitari dell'espansione recente	Verde di rispetto stradale	Fascia di rispetto elettrodotti
TF2 Tessuti densi lungo le direttrici di connessione urbana e territoriale	VP Verde privato	Fascia di rispetto ferrovia
TF3 Tessuti discontinui o puntiformi lungo le direttrici del paesaggio agrario	CU Campagna urbana	Fascia di rispetto depuratore
TFN/TFNr Tessuti/fotti di completamento e riorganizzazione	<b>SISTEMA INFRASTRUTTURALE</b>	Siti di bonifica (fonte Sisbon)
<b>FRANGE URBANE</b>	P Parcheggi esistenti	Stradone di Montecchio
FUFUS/FLUA Frange Urbane	Pp Parcheggi di progetto	Edifici non presenti su CTR oggetto di aggiornamento cartografico
<b>AREE DI NUOVA FORMAZIONE</b>	Viabilità di progetto	Buffer variante SR71 (Provincia di Arezzo prot. n.11666 del 04/06/2015)
Aree a prevalente carattere residenziale	..... Pista ciclopedonale di progetto	
Aree a prevalente carattere commerciale o produttivo/artigianale		
Aree con piani o progetti in corso di attuazione		

**ENTE ACQUE UMBRE-TOSCANE**  
AREZZO

**SISTEMA MONTEDOGLIO IN TERRITORIO TOSCANO ED UMBRO**

**PROGETTO ATTUATIVO PER IL COMPLETAMENTO E L'OTTIMIZZAZIONE TRAMITE POTENZIAMENTO E RECUPERO DI EFFICIENZA DELLE RETI IDRICHE INFRASTRUTTURALI DI ACCUMULO E ADDUZIONE**

**III° STRALCIO - II° SUB STRALCIO**

**PROGETTO ESECUTIVO**

4				
3				
2				
1	040219	REVISIONE N.1		
0	150517	PRIMA EMISSIONE		

REV.	DATA	DESCRIZIONE	RED.	VER.
------	------	-------------	------	------

TITOLO ELABORATO: A.14.1	PROGETTO N°
	ELABORATO
	ATG14
	010
STRALCIO STRUMENTO URBANISTICO (RU) CASTIGLION FIORENTINO TAV. 1 DI 4	SCALA: 1:25.000-1:50.000
	SOSTITUISCE ELAB.

PROGETTISTA  
Ing. Thomas CERBINI

RESPONSABILE DEL PROCEDIMENTO  
Ing. Andrea CANALI

COLLABORATORI

Arch. Andrea CARDELLI      Ing. Francesco VITAGLIANI      Ing. Nicoletta VITALE      Geom. Marco ORLANDO

Geom. Leonardo TAVANTI      Geom. Fabio GRAZI      Geom. Lisa MORETTI