ENTE ACQUE UMBRE-TOSCANE

AREZZO

SISTEMA MONTEDOGLIO IN TERRITORIO TOSCANO ED UMBRO

PROGETTO ATTUATIVO PER IL COMPLETAMENTO E L'OTTIMIZZAZIONE TRAMITE POTENZIAMENTO E RECUPERO DI EFFICIENZA DELLE RETI IDRICHE INFRASTRUTTURALI DI ACCUMULO E ADDUZIONE

III° STRALCIO - II° SUB STRALCIO

PROGETTO ESECUTIVO

REV.	DATA	DESCRIZIONE	RED.	VER.
4				
3				
2				
1	04021 9	REVISIONE N.1		
0	15051 7	PRIMA EMISSIONE		

TITOLO ELABORATO: B.1

COROGRAFIA

PROGETTO N°

ELABORATO

B T T 0 1 0 0 0

SCALA: 1:100.000

SOSTITUISCE ELAB.

PROGETTISTA
Ing. Thomas CERBINI

RESPONSABILE DEL PROCEDIMENTO
Ing. Andrea CANALI

COLLABORATORI
Arch. Andrea CARDELLI — Ing. Francesco VITAGLIANI — Ing. Nicoletta VITALE — Geom. Marco ORLANDO
Geom. Leonardo TAVANTI — Geom. Fabio GRAZI — Geom. Lisa MORETTI

LEGENDA

LIMITI DI REGIONE

OPERE REALIZZATE

ADDUZIONE PRINCIPALI

VASCHE DI COMPENSO

N

SISTEMA MONTEDOGLIO IN TERRITORIO TOSCANO ED UMBRO

PROGETTO ATTUATIVO PER IL COMPLETAMENTO E L'OTTIMIZZAZIONE TRAMITE IL POTENZIAMENTO E RECUPERO DI EFFICIENZA DELLE RETI IDRICHE INFRASTRUTTURALI DI ACCUMULO E ADDUZIONE

III STRALCIO

OPERE DI COMPLETAMENTO DELA RETE DI ADDUZIONE IDRAULICA NEI TERRITORI DELLA VALDICHIANA ARETINA, DEL LAGO TRASIMENO E DEI LAGHI DI CHIUSI E MONTEPULCIANO (VALDICHINA SENESE)

ADDUZIONE — VASCHE — ***I SUB STRALCIO***

ADDUZIONE — VASCHE — ***II SUB STRALCIO (OPERE IN PROGETTO)***

ADDUZIONE — VASCHE — ***III SUB STRALCIO***

SISTEMA MONTEDOGLIO IN TERRITORIO TOSCANO ED UMBRO

OPERA DI INTERCONNESSIONE IDRAULICA DEGLI IMPIANTI DI ADDUZIONE DALLE DIGHE DI MONTEDOGLIO E CALCIONE
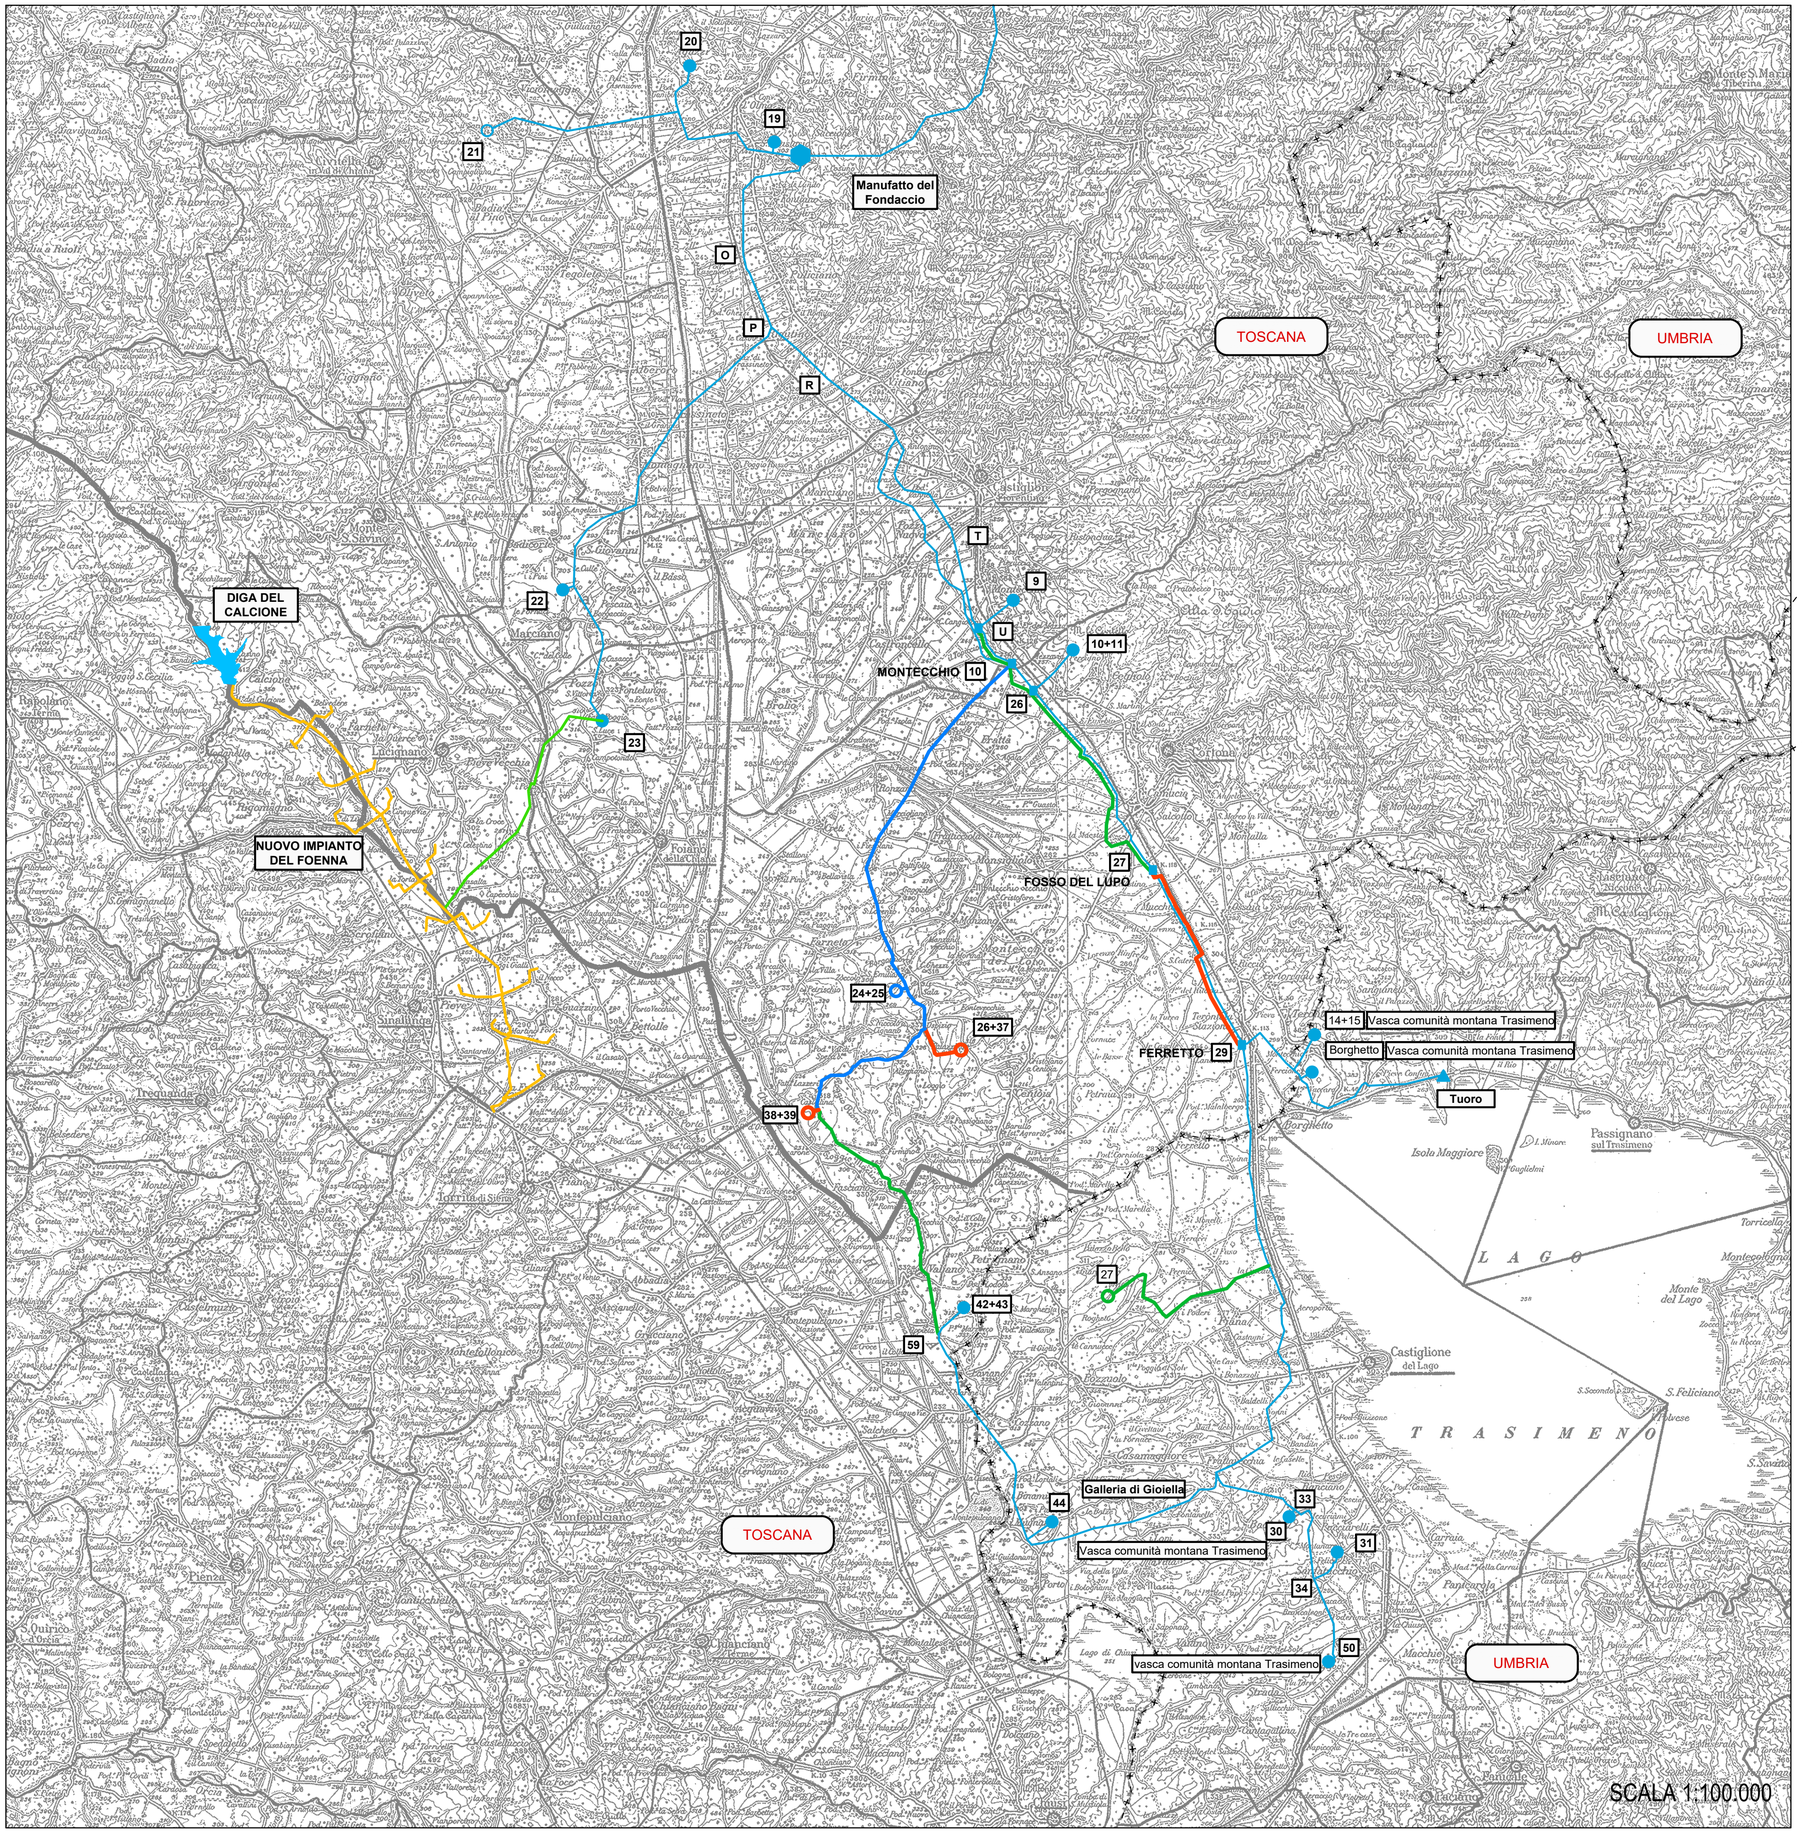
ADDUZIONE