ENTE ACQUE UMBRE-TOSCANE

AREZZO

SISTEMA MONTEDOGLIO IN TERRITORIO TOSCANO ED UMBRO

PROGETTO ATTUATIVO PER IL COMPLETAMENTO E L'OTTIMIZZAZIONE TRAMITE POTENZIAMENTO E RECUPERO DI EFFICIENZA DELLE RETI IDRICHE INFRASTRUTTURALI DI ACCUMULO E ADDUZIONE

III° STRALCIO - II° SUB STRALCIO

PROGETTO ESECUTIVO

REV.	DATA	DESCRIZIONE	RED.	VER.
4				
3				
2				
1	12/01/18	REVISIONE N.1		
0	12/01/18	PRIMA EMISSIONE		

TITOLO ELABORATO: **B.3**

PLANIMETRIA

RAMO O. TRATTO NODO 57 - PROG. 2.121,02

PROGETTO N° ELABORATO: B T T 0 3 0 0 0

SCALA: 1:2.000

SOSTITUISCE ELAB.

PROGETTISTA
Ing. Thomas CERBINI

RESPONSABILE DEL PROCEDIMENTO
Ing. Andrea CANALI
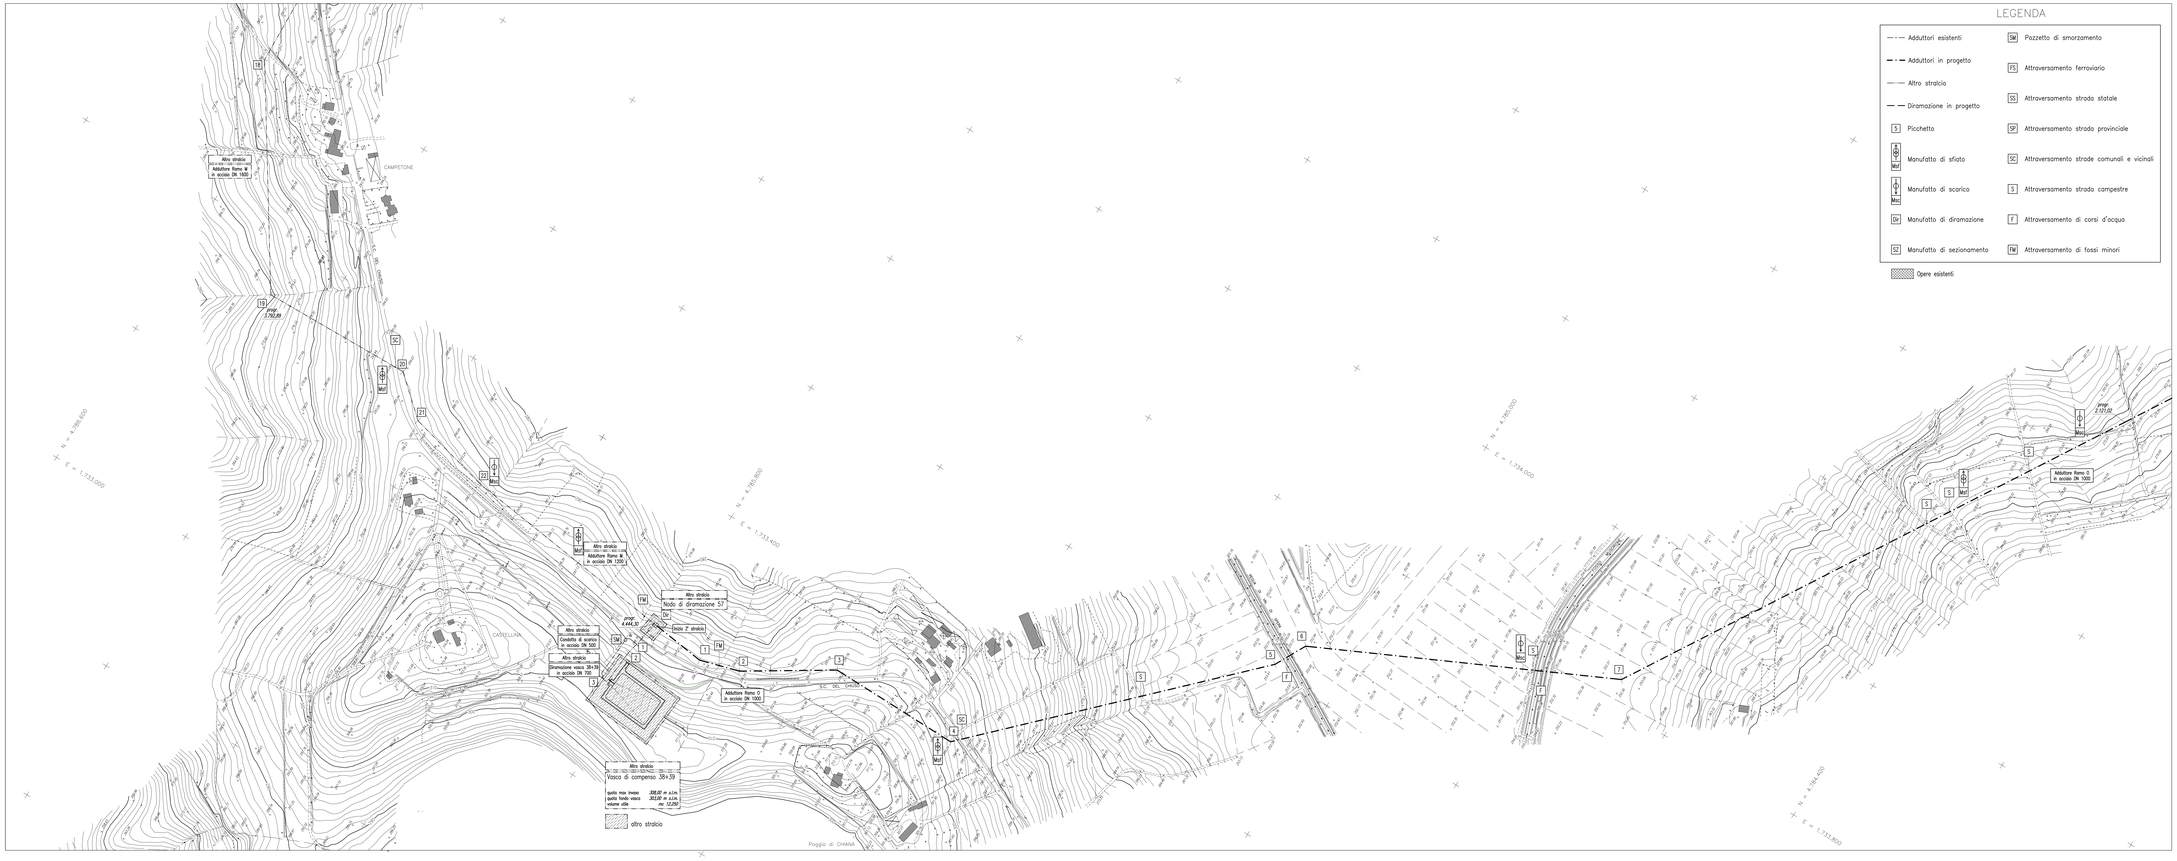
COLLABORATORI
Arch. Andrea CARDELLI — Ing. Francesco VITAGLIANI — Ing. Nicoletta VITALE — Geom. Marco ORLANDO
Geom. Leonardo TAVANTI — Geom. Fabio GRAZI — Geom. Lisa MORETTI