# ENTE ACQUE UMBRE-TOSCANE

AREZZO

SISTEMA MONTEDOGLIO IN TERRITORIO TOSCANO ED UMBRO

PROGETTO ATTUATIVO PER IL COMPLETAMENTO E L'OTTIMIZZAZIONE TRAMITE POTENZIAMENTO E RECUPERO DI EFFICIENZA DELLE RETI IDRICHE INFRASTRUTTURALI DI ACCUMULO E ADDUZIONE

III° STRALCIO - II° SUB STRALCIO

PROGETTO ESECUTIVO

| REV. | DATA | DESCRIZIONE | RED. | VER. |
|---|---|---|---|---|
| 4 | | | | |
| 3 | | | | |
| 2 | | | | |
| 1 | 00/00/19 | REVISIONE N.1 | | |
| 0 | 00/00/19 | PRIMA EMISSIONE | | |

TITOLO ELABORATO: B.3.2

PROGETTO N° ELABORATO: B T 0 3 0 2 0

SCALA: 1:2.000

SOSTITUISCE ELAB.

# PLANIMETRIA

RAMO D

TRATTO - PROGR. 4.693,306 - NODO S9


PROGETTISTA
Ing. Thomas CERRINI

RESPONSABILE DEL PROCEDIMENTO
Ing. Andrea GANAU

COLLABORATORI
Arch. Andrea CARDELLI
Ing. Francesco VITALIANI
Ing. Nicoletta VITALE
Geom. Marco ORLANDO
Geom. Leonardo TAVANTI
Geom. Fabio GRAZI
Geom. Lisa MORETTI


## LEGENDA
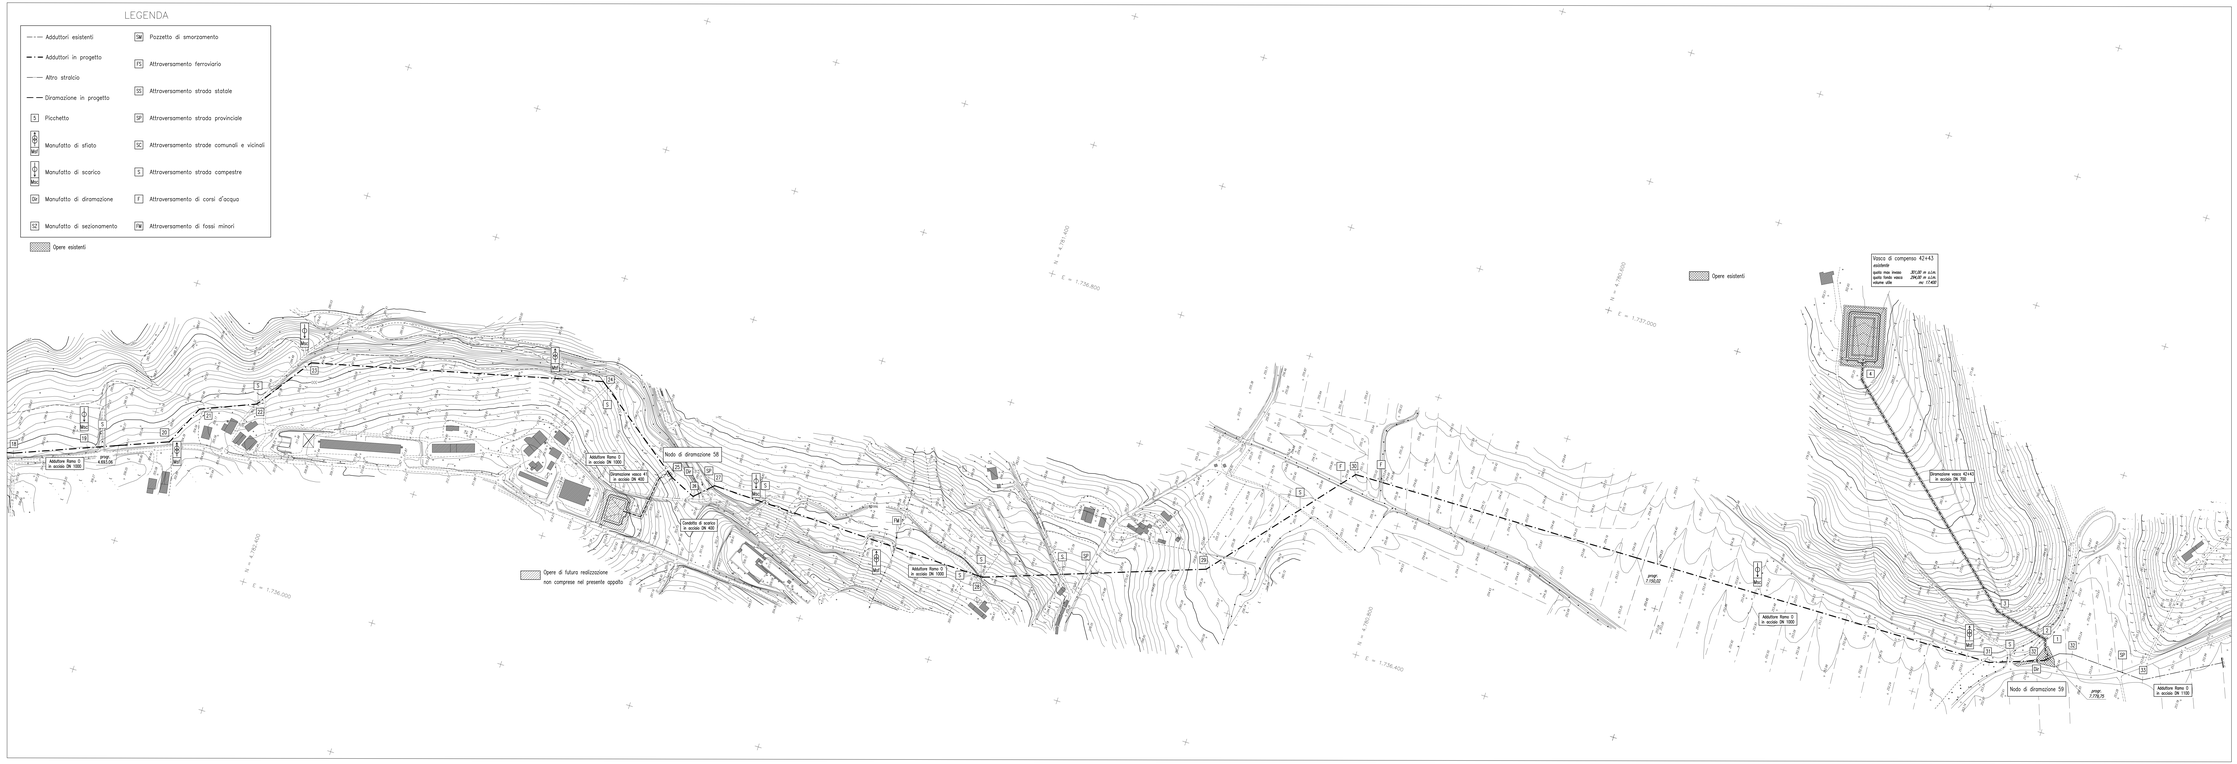
- Adduttori esistenti
- Adduttori in progetto
- Altro stralcio
- Diramazione in progetto
- S Picchetto
- Manufatto di sfiato
- Manufatto di scarico
- Dir Manufatto di diramazione
- S2 Manufatto di sezionamento
- Dw Pozzetto di smorzamento
- FS Attraversamento ferroviario
- SS Attraversamento strada statale
- SP Attraversamento strada provinciale
- SC Attraversamento strade comunali e vicinali
- S Attraversamento strada campestre
- F Attraversamento di corsi d'acqua
- FM Attraversamento di fossi minori
- Opere esistenti