ENTE ACQUE UMBRE-TOSCANE

AREZZO

SISTEMA MONTEDOGLIO IN TERRITORIO TOSCANO ED UMBRO

PROGETTO ATTUATIVO PER IL COMPLETAMENTO E L'OTTIMIZZAZIONE TRAMITE POTENZIAMENTO E RECUPERO DI EFFICIENZA DELLE RETI IDRICHE INFRASTRUTTURALI DI ACCUMULO E ADDUZIONE

III° STRALCIO - II° SUB STRALCIO

PROGETTO ESECUTIVO

REV.	DATA	DESCRIZIONE	RED.	VER.
4				
3				
2				
1	01/03/2019	REVISIONE N. 1		
0	15/02/2019	PRIMA EMISSIONE		

TITOLO ELABORATO: B.4.3

PROGETTO N°

ELABORATO: B T T 0 4 0 3 0

SCALA:

SOSTITUISCE ELAB.:

PROGETTISTA
Ing. Thomas CERBINI

RESPONSABILE DEL PROCEDIMENTO
Ing. Andrea CANALI

COLLABORATORI
Arch. Andrea CARDELLI — Ing. Francesco VITAGLIANI — Ing. Nicoletta VITALE — Geom. Marco ORLANDO
Geom. Leonardo TAVANTI — Geom. Fabio GRAZI — Geom. Lisa MORETTI

PROFILO LONGITUDINALE

RAMO Q

DIRAMAZIONE VASCA N. 27+28

TRATTO - NODO 31 - Prog. 2.707,21

DIAMETRO – SPESSORE – MATERIALE		DN 700 s = 6.30 mm Acciaio S355 JR				DN 700 s = 6.30 mm Acciaio S355 JR				DN 700 s = 6.30 mm Acciaio S355 JR		
LIVELLETTE	LUNGHEZZE SVILUPPATE	339.48	143.43	343.10	419.01	214.23	105.06	171.48	43.60	175.76	280.58	206.67	305.05
	DISTANZE ORIZZONTALI	338.44	142.43	342.07	418.00	213.23	104.04	170.48	41.54	174.71	280.57	206.67	305.04
	DISLIVELLO	5.09	0.76	4.56	−3.29	−1.18	−2.20	−0.37	−2.22	4.00	1.86	0.19	1.77
	PENDENZA	0.016502	0.005476	0.013331	−0.007871	−0.005534	−0.021146	−0.002170	−0.053462	0.022895	0.006701	0.000919	0.005803

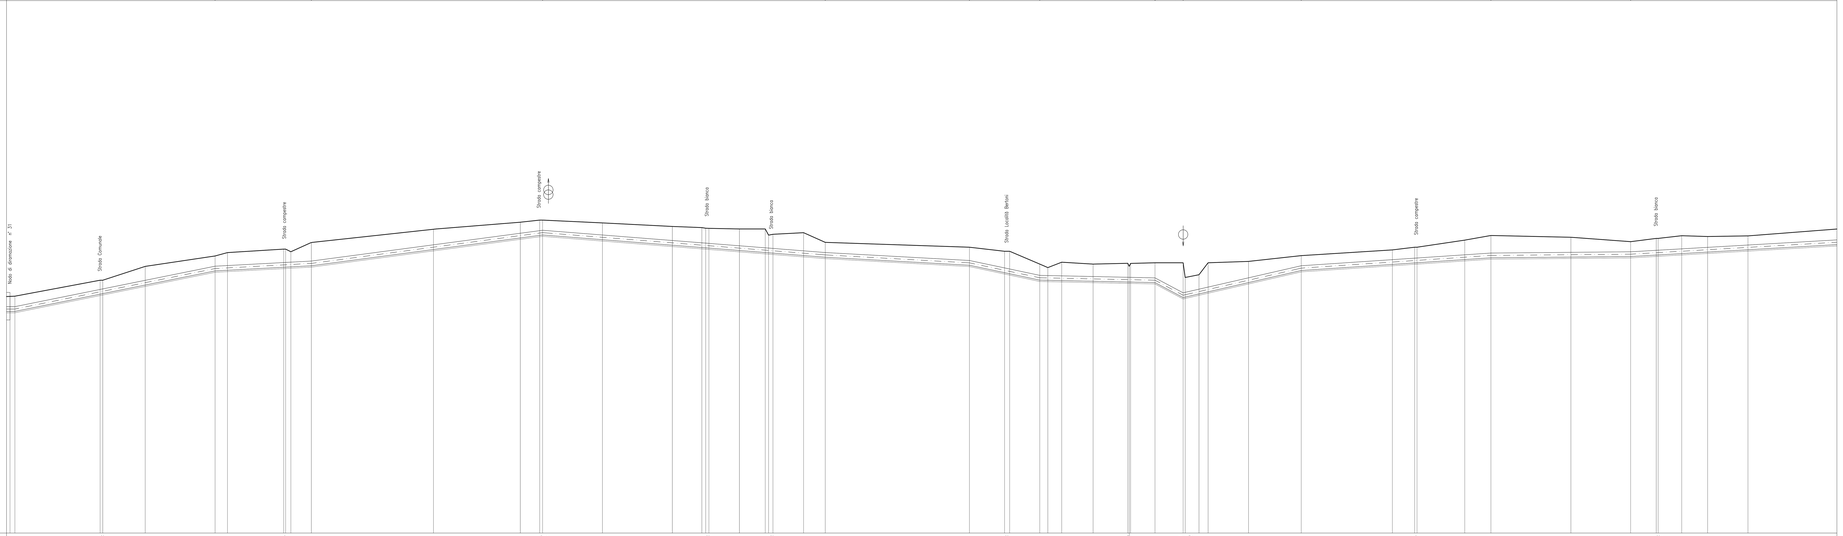

| | | | |