

ENTE ACQUE UMBRE-TOSCANE

AREZZO

SISTEMA MONTEDOGLIO IN TERRITORIO TOSCANO ED UMBRO


PROGETTO ATTUATIVO PER IL COMPLETAMENTO E L'OTTIMIZZAZIONE TRAMITE POTENZIAMENTO E RECUPERO DI EFFICIENZA DELLE RETI IDRICHE INFRASTRUTTURALI DI ACCUMULO E ADDUZIONE

III° STRALCIO - II° SUB STRALCIO


PROGETTO ESECUTIVO

4					
3					
2					
1	04/02/19	REVISIONE N.1			
0	15/05/17	PRIMA EMISSIONE			
REV.	DATA	DESCRIZIONE	RED.	VER.	
TITOLO ELABORATO: B.6.1			PROGETTO N°		
<p>VASCA DI COMPENSO N.27+28</p> <p>SEZIONI</p>			ELABORATO		
			<p>B T T 0 6</p> <p>0 1</p>		
SCALA: 1:200			SOSTITUISCE ELAB.		
<p>PROGETTISTA</p> <p>Ing. Thomas CERBINI</p>			<p>RESPONSABILE DEL PROCEDIMENTO</p> <p>Ing. Andrea CANALI</p>		
COLLABORATORI					
Arch. Andrea CARDELLI		Ing. Francesco VITAGLIANI		Ing. Nicoletta VITALE	
Geom. Leonardo TAVANTI		Geom. Fabio GRAZI		Geom. Marco ORLANDO	
		Geom. Lisa MORETTI			

SEZIONE A-A

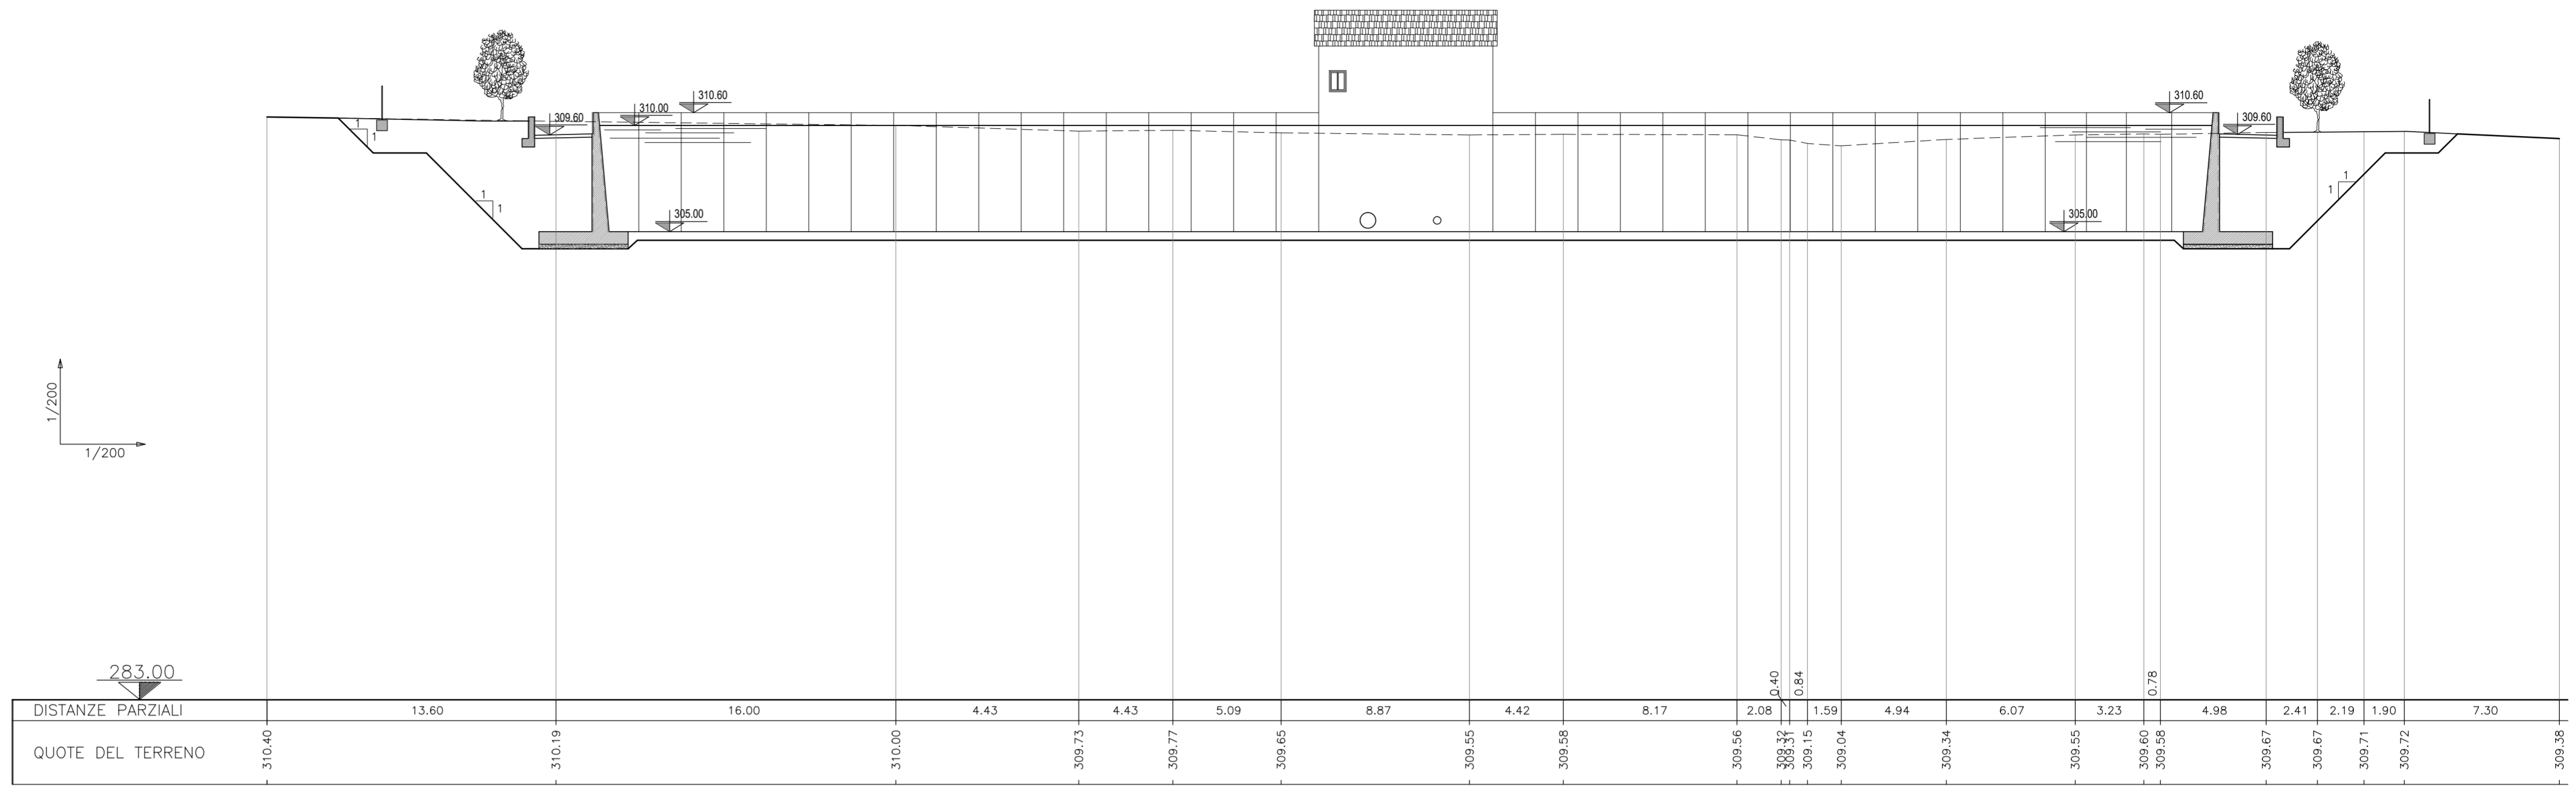

SEZIONE B-B

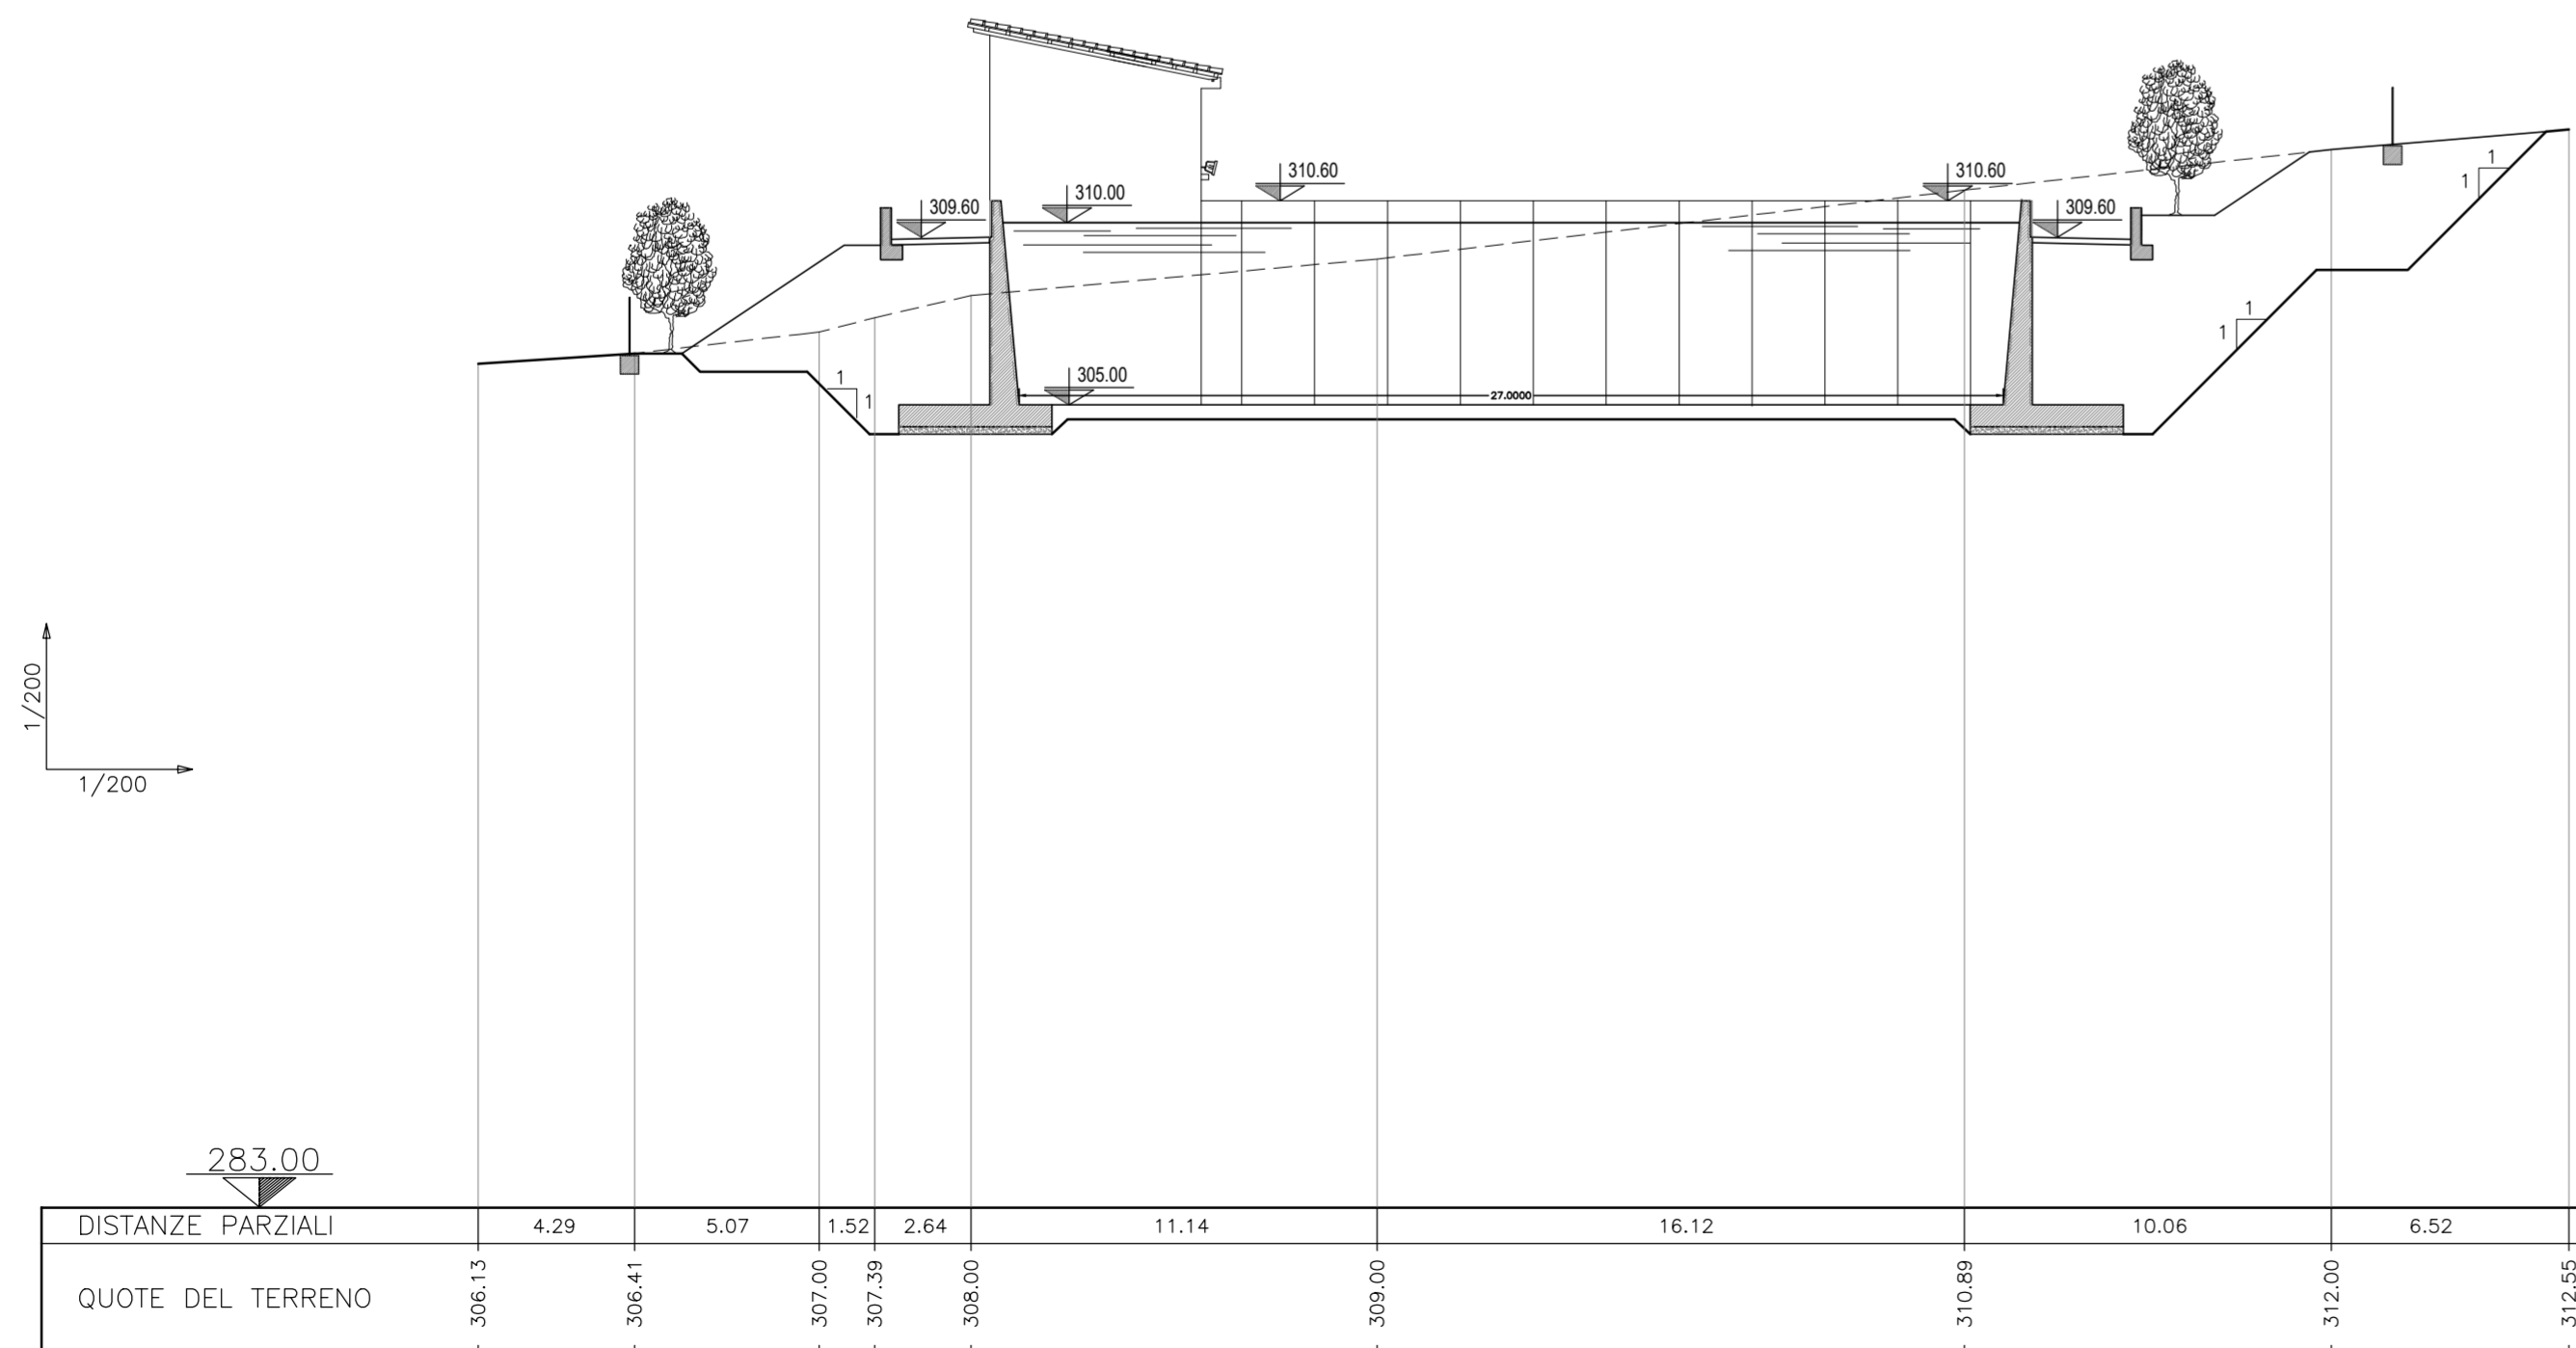

SEZIONE C-C

