




MANUFATTO DI SFIATO
PIANTA 1:50

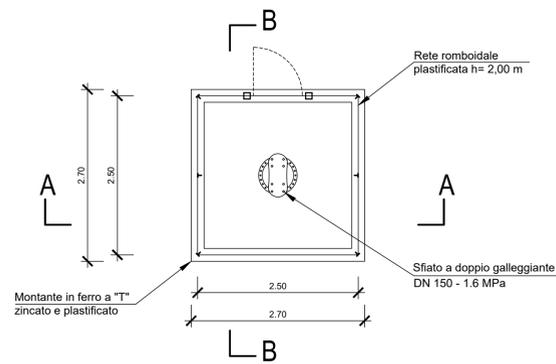


MANUFATTO DI PRESA
PIANTA 1:50

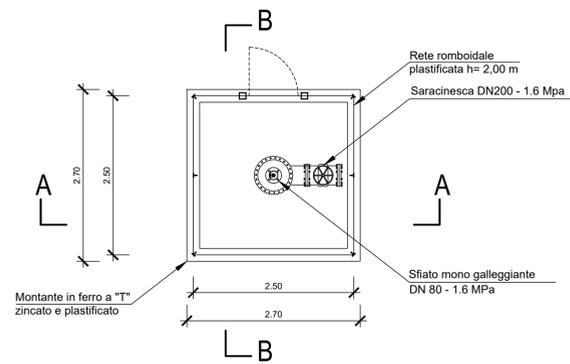


MANUFATTO DI SCARICO
PIANTA 1:50

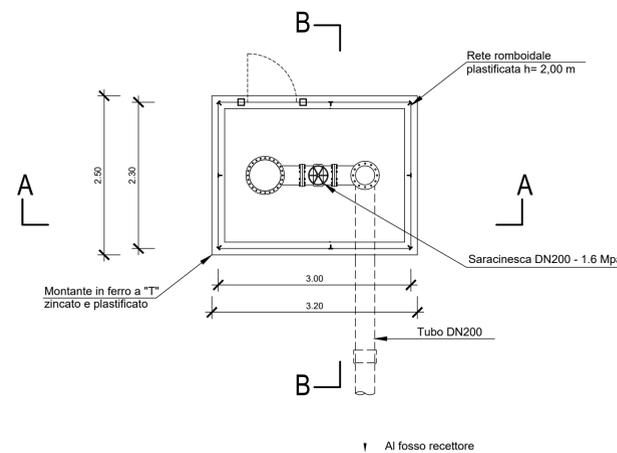


MANUFATTO DI SMORZAMENTO
PIANTA 1:50

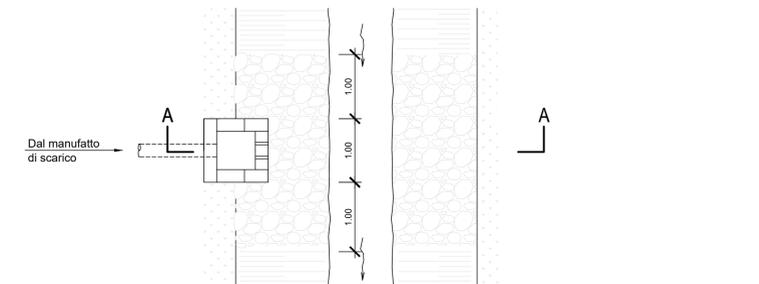


SEZIONE A-A 1:50

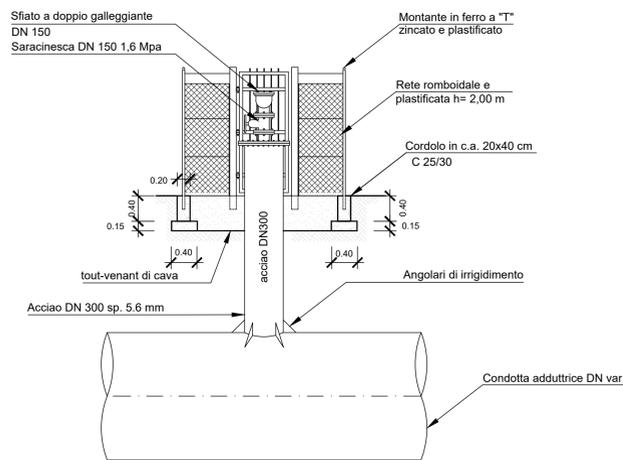


SEZIONE A-A 1:50

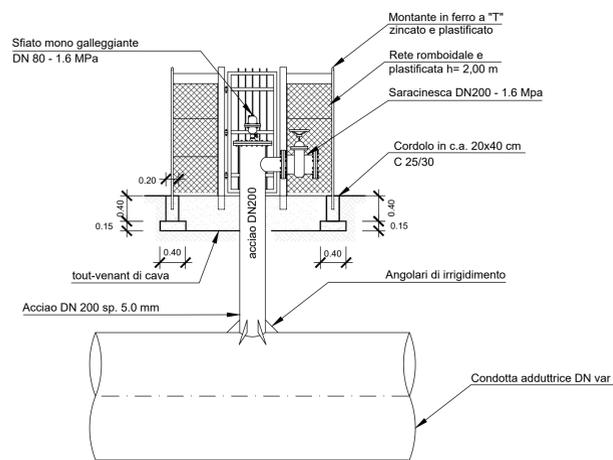


SEZIONE A-A 1:50

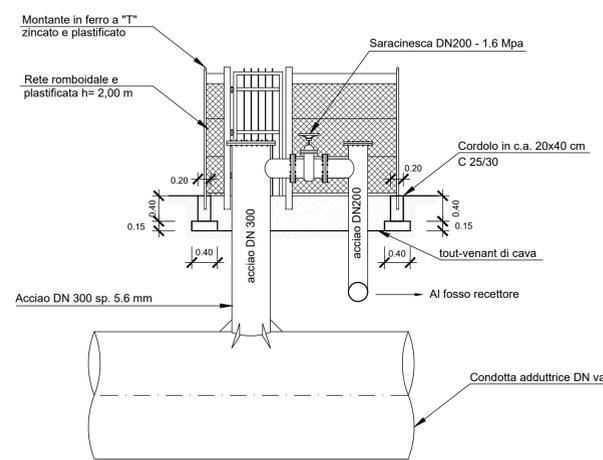


SEZIONE A-A 1:50

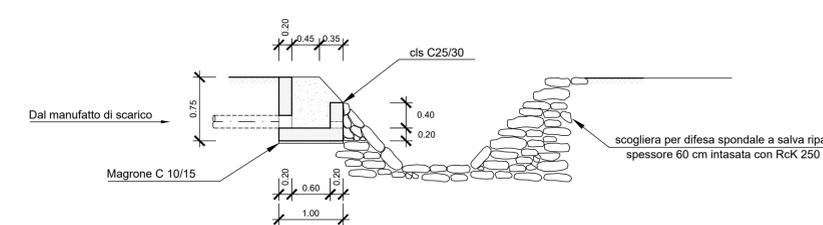


SEZIONE B-B 1:50

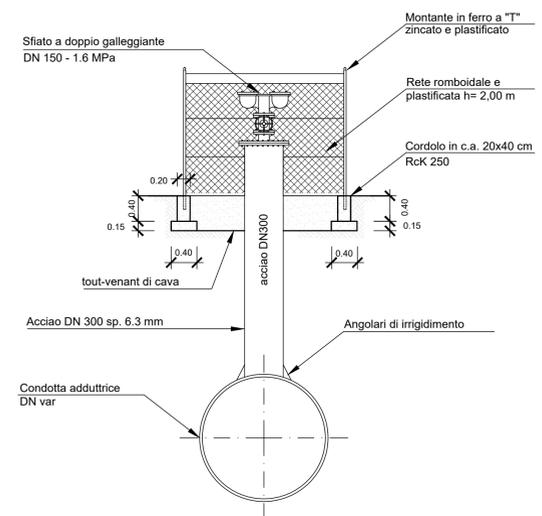

SEZIONE B-B 1:50

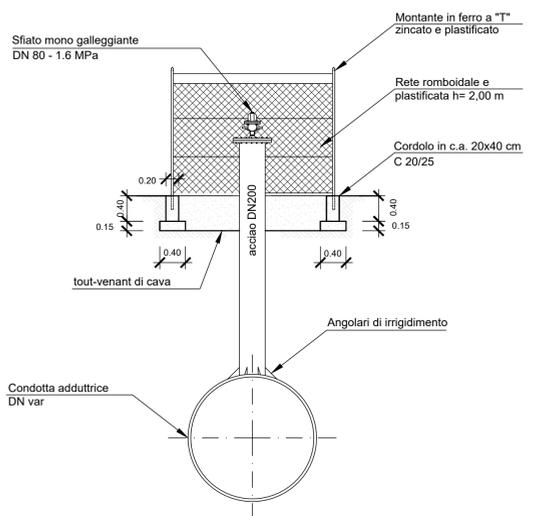

SEZIONE B-B 1:50

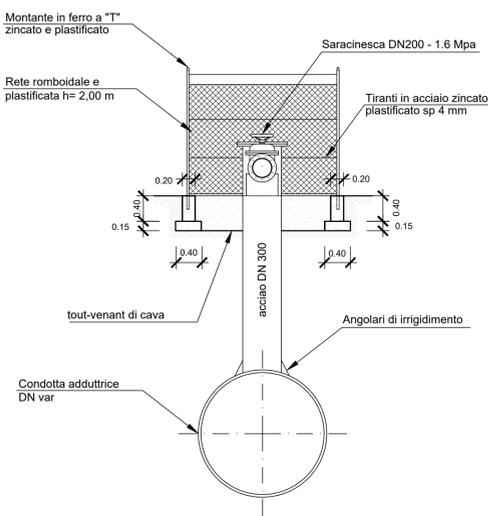

ENTE ACQUE UMBRE-TOSCANE
AREZZO

SISTEMA MONTEDOGLIO IN TERRITORIO TOSCANO ED UMBRO

PROGETTO ATTUATIVO PER IL COMPLETAMENTO E L'OTTIMIZZAZIONE TRAMITE POTENZIAMENTO E RECUPERO DI EFFICIENZA DELLE RETI IDRICHE INFRASTRUTTURALI DI ACCUMULO E ADDUZIONE

III° STRALCIO - II° SUB STRALCIO

PROGETTO ESECUTIVO

4					
3					
2					
1	04/02/19	REVISIONE N.1			
0	15/05/17	PRIMA EMISSIONE			
REV.	DATA	DESCRIZIONE	RED.	VER.	
TITOLO ELABORATO: B.8		PROGETTO N°		ELABORATO	
		BT 08		00	
MANUFATTI DI SFIATO, DI SCARICO E DI PRESA		SCALA: 1:50		SOSTITUISCE ELAB.	
PROGETTISTA Ing. Thomas CERBINI			RESPONSABILE DEL PROCEDIMENTO Ing. Andrea CANALI		
COLLABORATORI					
Arch. Andrea CARDELLI		Ing. Francesco VITAGLIANI		Ing. Nicoletta VITALE	
Geom. Leonardo TAVANTI		Geom. Fabio GRAZI		Geom. Lisa MORETTI	
Geom. Marco ORLANDO					