



FASE 3:
 Rimorso e sistemazione del terreno a monte spalle SdA con manto drenante e rivestimento a spazio di imposta muri di calce prefabbricati.
 Realizzazione delle fondazioni in calcestruzzo per muri prefabbricati.
 Fissaggio in opera delle sezioni dei muri di calce prefabbricati.

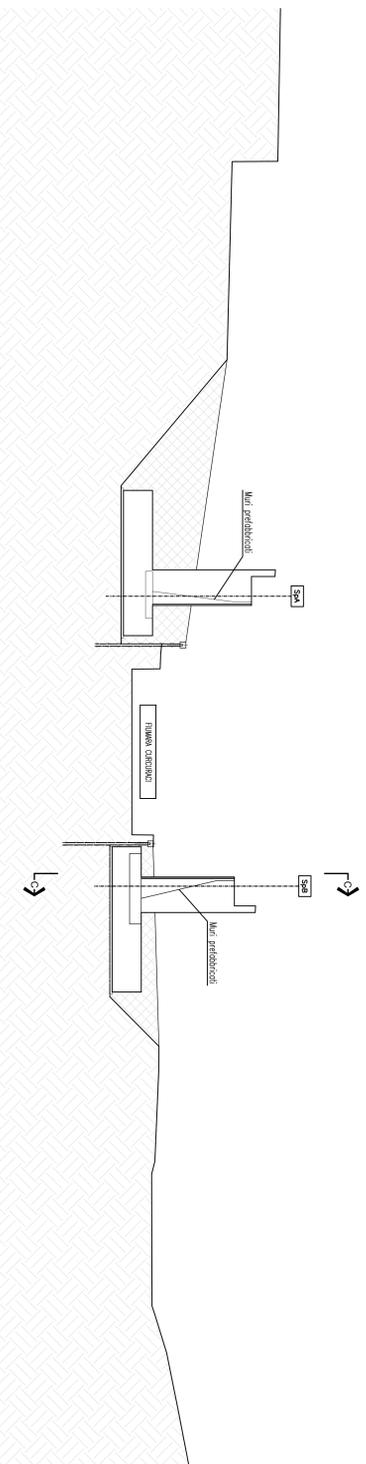


FASE 4:
 Riempiimento con terreno a tempo delle spalle e realizzazione rivolti e relativi.
 Fissaggio in opera dell'impalcato in acciaio tramite outcrop dal basso.

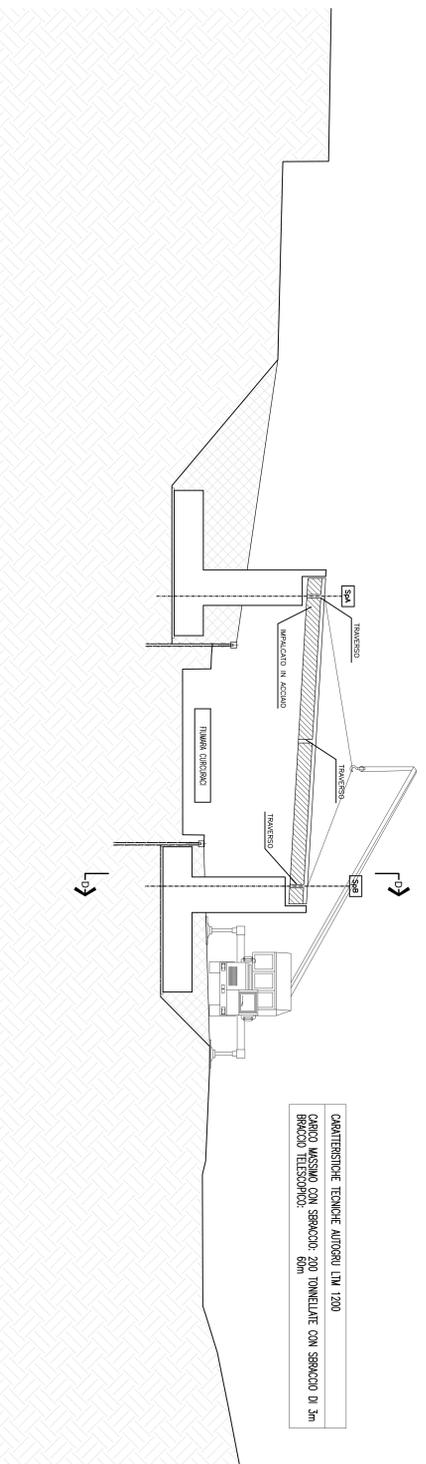


CARATTERISTICHE TECNICHE AUTORSU LIM 1200
 CARICO MASSIMO CON SBARCO: 200 TONNELLATE CON SBARCO DI 3m
 BRACCIO TELESCOPICO: 60m


SEZIONE TRASVERSALE C-C
 SCA 1:200

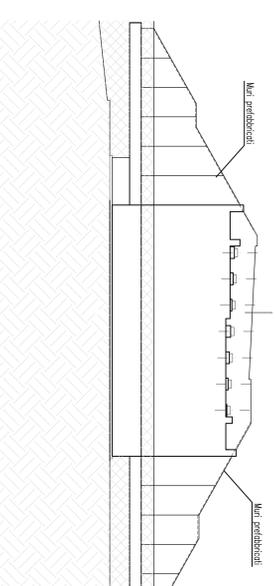


SEZIONE TRASVERSALE D-D
 SCA 1:200

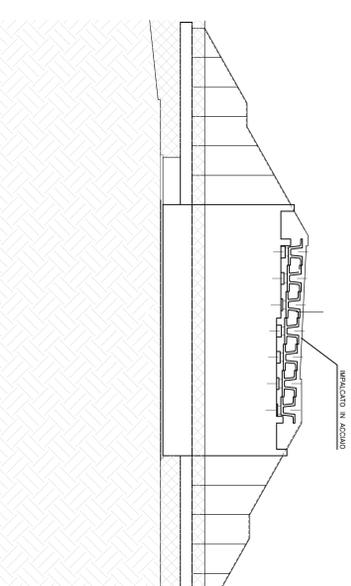

SEZIONE TRASVERSALE E-E
 SCA 1:200

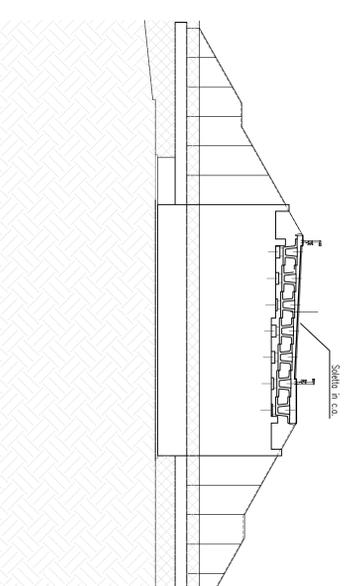

FASE 5:
 Realizzazione della soletta di completamento dell'impalcato in calcestruzzo.
 Realizzazione di impiombatura, piana in opera di guardrail e reti di protezione e finitura verde.

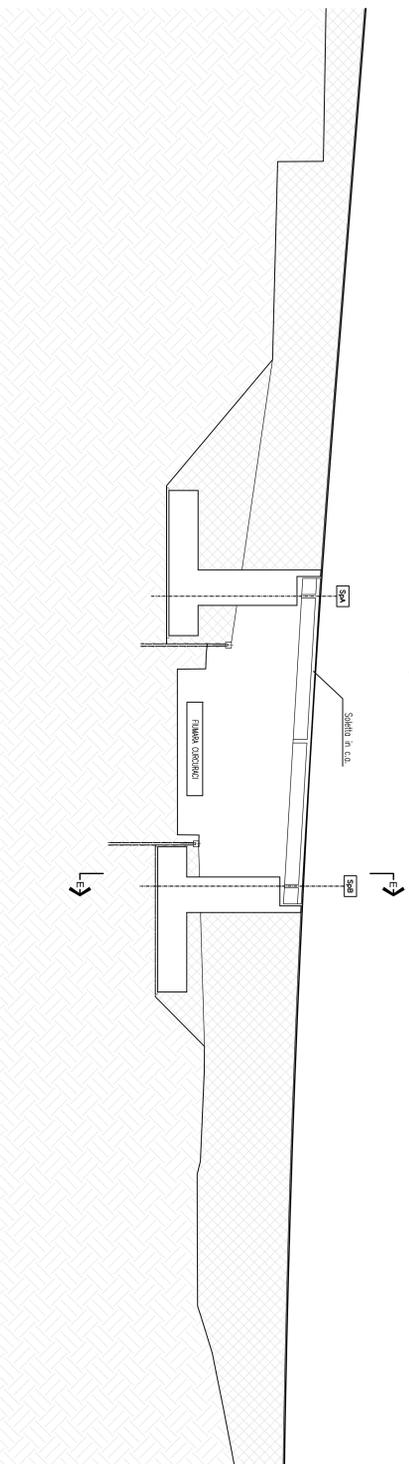

MATERIALI

Per i materiali si fa riferimento all'elenco
 CS07100F50S05SC5VMS00000220

Stretto di Messina

OPERAZIONE DI REALIZZAZIONE, MANUTENZIONE E RIPARAZIONE DEL PONTE SULLO STRETTO DI MESSINA
 OPERAZIONE DI REALIZZAZIONE, MANUTENZIONE E RIPARAZIONE DEL PONTE SULLO STRETTO DI MESSINA
 OPERAZIONE DI REALIZZAZIONE, MANUTENZIONE E RIPARAZIONE DEL PONTE SULLO STRETTO DI MESSINA

EUROLINK

PONTE SULLO STRETTO DI MESSINA
 PROGETTO DEFINITIVO

EUROLINK S.C.P.A.
 SOCIETA' ITALIANA PER LA REALIZZAZIONE, MANUTENZIONE E RIPARAZIONE DEL PONTE SULLO STRETTO DI MESSINA
 COOPERATIVA MANUTENTORI E GENITORI S.P.A. S.p.A. di Roma (Societa' a partecipazione paritetica tra i lavoratori e i soci)
 ISHIMAWAMA - HEAVY HEAVY INDUSTRIES CO. LTD. (Giappone)
 A.C.I. S.C.P.A. - CONSORZIO STABILE (Mantova)

IL PROGETTISTA Dott. Ing. E. Calò Ordine Ingegneri Milano n° 20355 Via S. Pietro all'Orto 15 20122 Milano P. 15408	IL COORDINATORE GENERALE Progettista Manager (Ing. P. Maresca)	STRUTTORE DI MESSINA Direttore Tecnico e (Ing. C. Formigoni)	STRUTTORE DI MESSINA Amministratore Delegato (Dott. P. Carozzi)
--	--	--	---

COLLEGAMENTI SICILIA
 INFRASTRUTTURE STRADALI - OPERE CIVILI
 SINGOLO CIRCUIARI
 VADOtto RAMPA 5
 FASI COSTRUTTIVE DELL'OPERA PARTE 2 DI 2

SS0739_F01

C O I T O P S A D S S C C S V I I R S O O O O O 2 R J C O I T O P S A D S S C C S V I I R S O O O O O 2 R J C O I T O P S A D S S C C S V I I R S O O O O O 2 R J	SCA 1:200	DATA 15/05/2023	SCA 1:200
---	--------------	--------------------	--------------

NOME: ERL - FILE: SS0739_F01.QXD