




MANUFATTO DI SFIATO
PIANTA 1:50

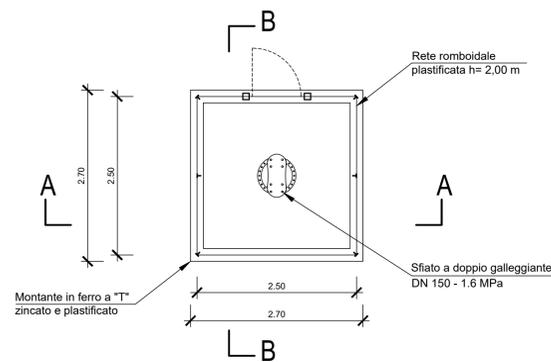


MANUFATTO DI PRESA
PIANTA 1:50

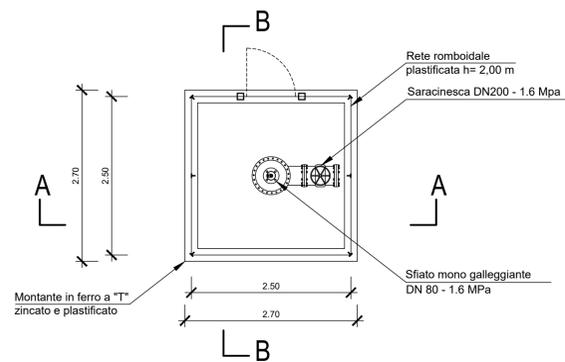


MANUFATTO DI SCARICO
PIANTA 1:50

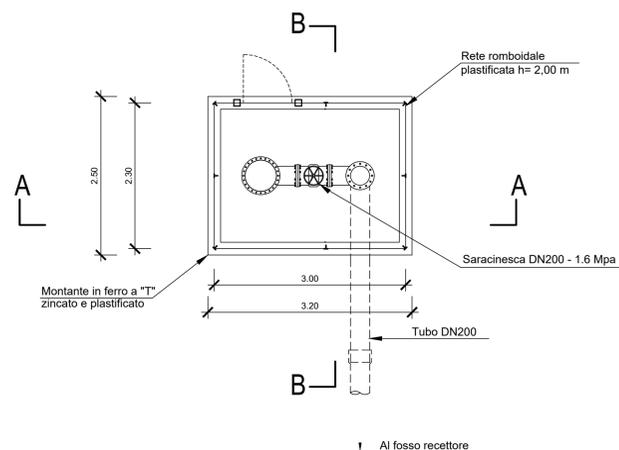


MANUFATTO DI SMORZAMENTO
PIANTA 1:50

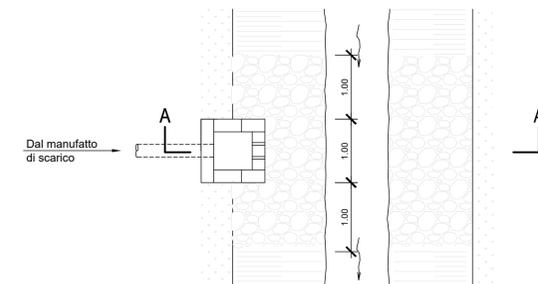


SEZIONE A-A 1:50

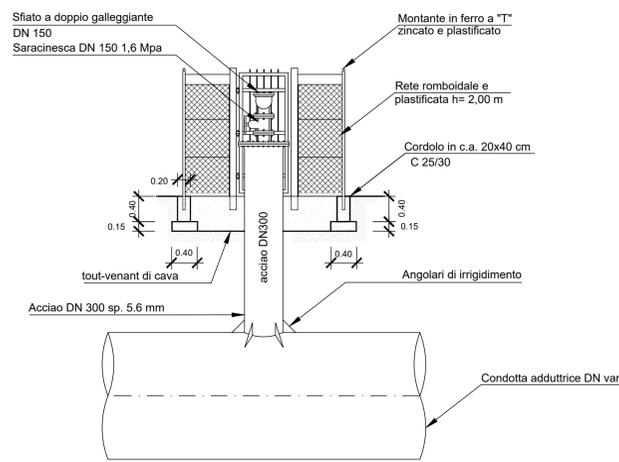


SEZIONE A-A 1:50

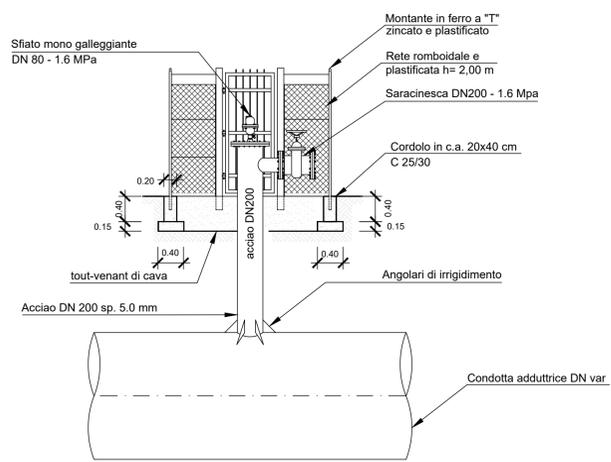


SEZIONE A-A 1:50

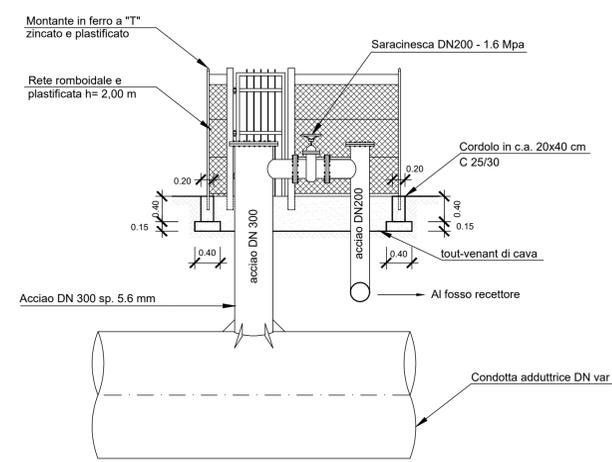


SEZIONE A-A 1:50

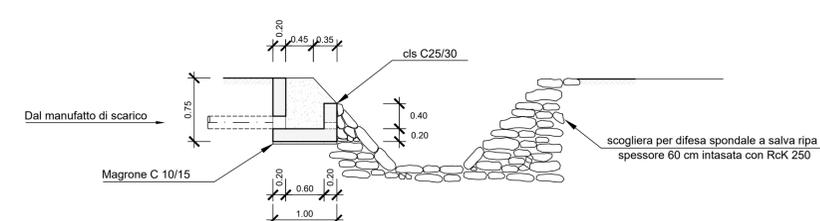


SEZIONE B-B 1:50

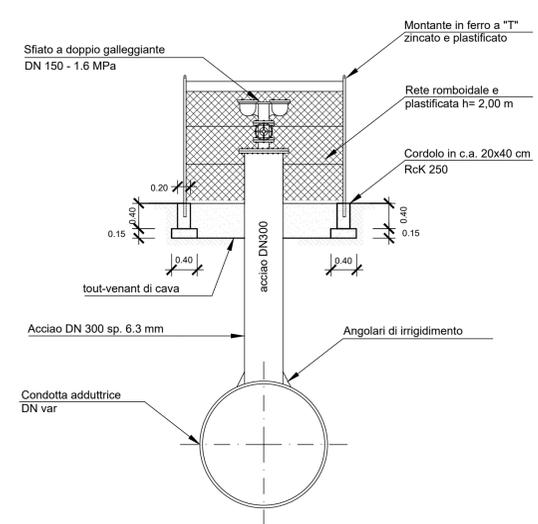

SEZIONE B-B 1:50

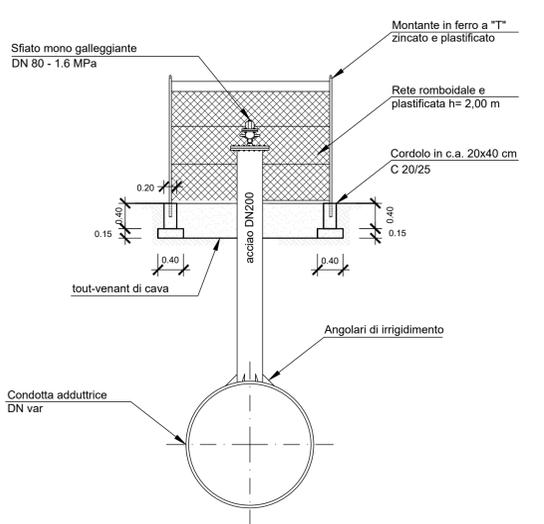

SEZIONE B-B 1:50

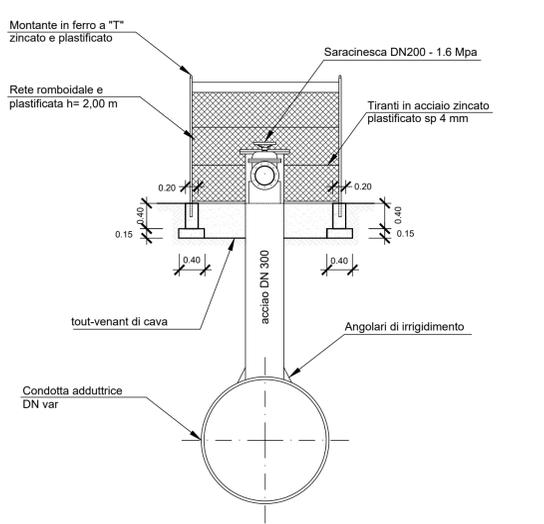

ENTE ACQUE UMBRE-TOSCANE
AREZZO
SISTEMA MONTEDOGLIO IN TERRITORIO TOSCANO ED UMBRO
PROGETTO ATTUATIVO PER IL COMPLETAMENTO E L'OTTIMIZZAZIONE TRAMITE POTENZIAMENTO E RECUPERO DI EFFICIENZA DELLE RETI IDRICHE INFRASTRUTTURALI DI ACCUMULO E ADDUZIONE
III° STRALCIO - III° SUB STRALCIO
PROGETTO ESECUTIVO

4				
3				
2				
1	04/02/19	REVISIONE N.1		
0	15/05/17	PRIMA EMISSIONE		
REV.	DATA	DESCRIZIONE	RED.	VER.
TITOLO ELABORATO: B.8		PROGETTO N°		
		ELABORATO		
		B T T O 8		
		0 0 0		
		SCALA: 1:50		
		SOSTITUISCE ELAB.		
		PROGETTISTA		RESPONSABILE DEL PROCEDIMENTO
Ing. Thomas CERBINI		Ing. Andrea CANALI		
COLLABORATORI				
Arch. Andrea CARDELLI	Ing. Francesco VITAGLIANI	Ing. Nicoletta VITALE	Geom. Marco ORLANDO	
Geom. Leonardo TAVANTI	Geom. Fabio GRAZI	Geom. Lisa MORETTI		