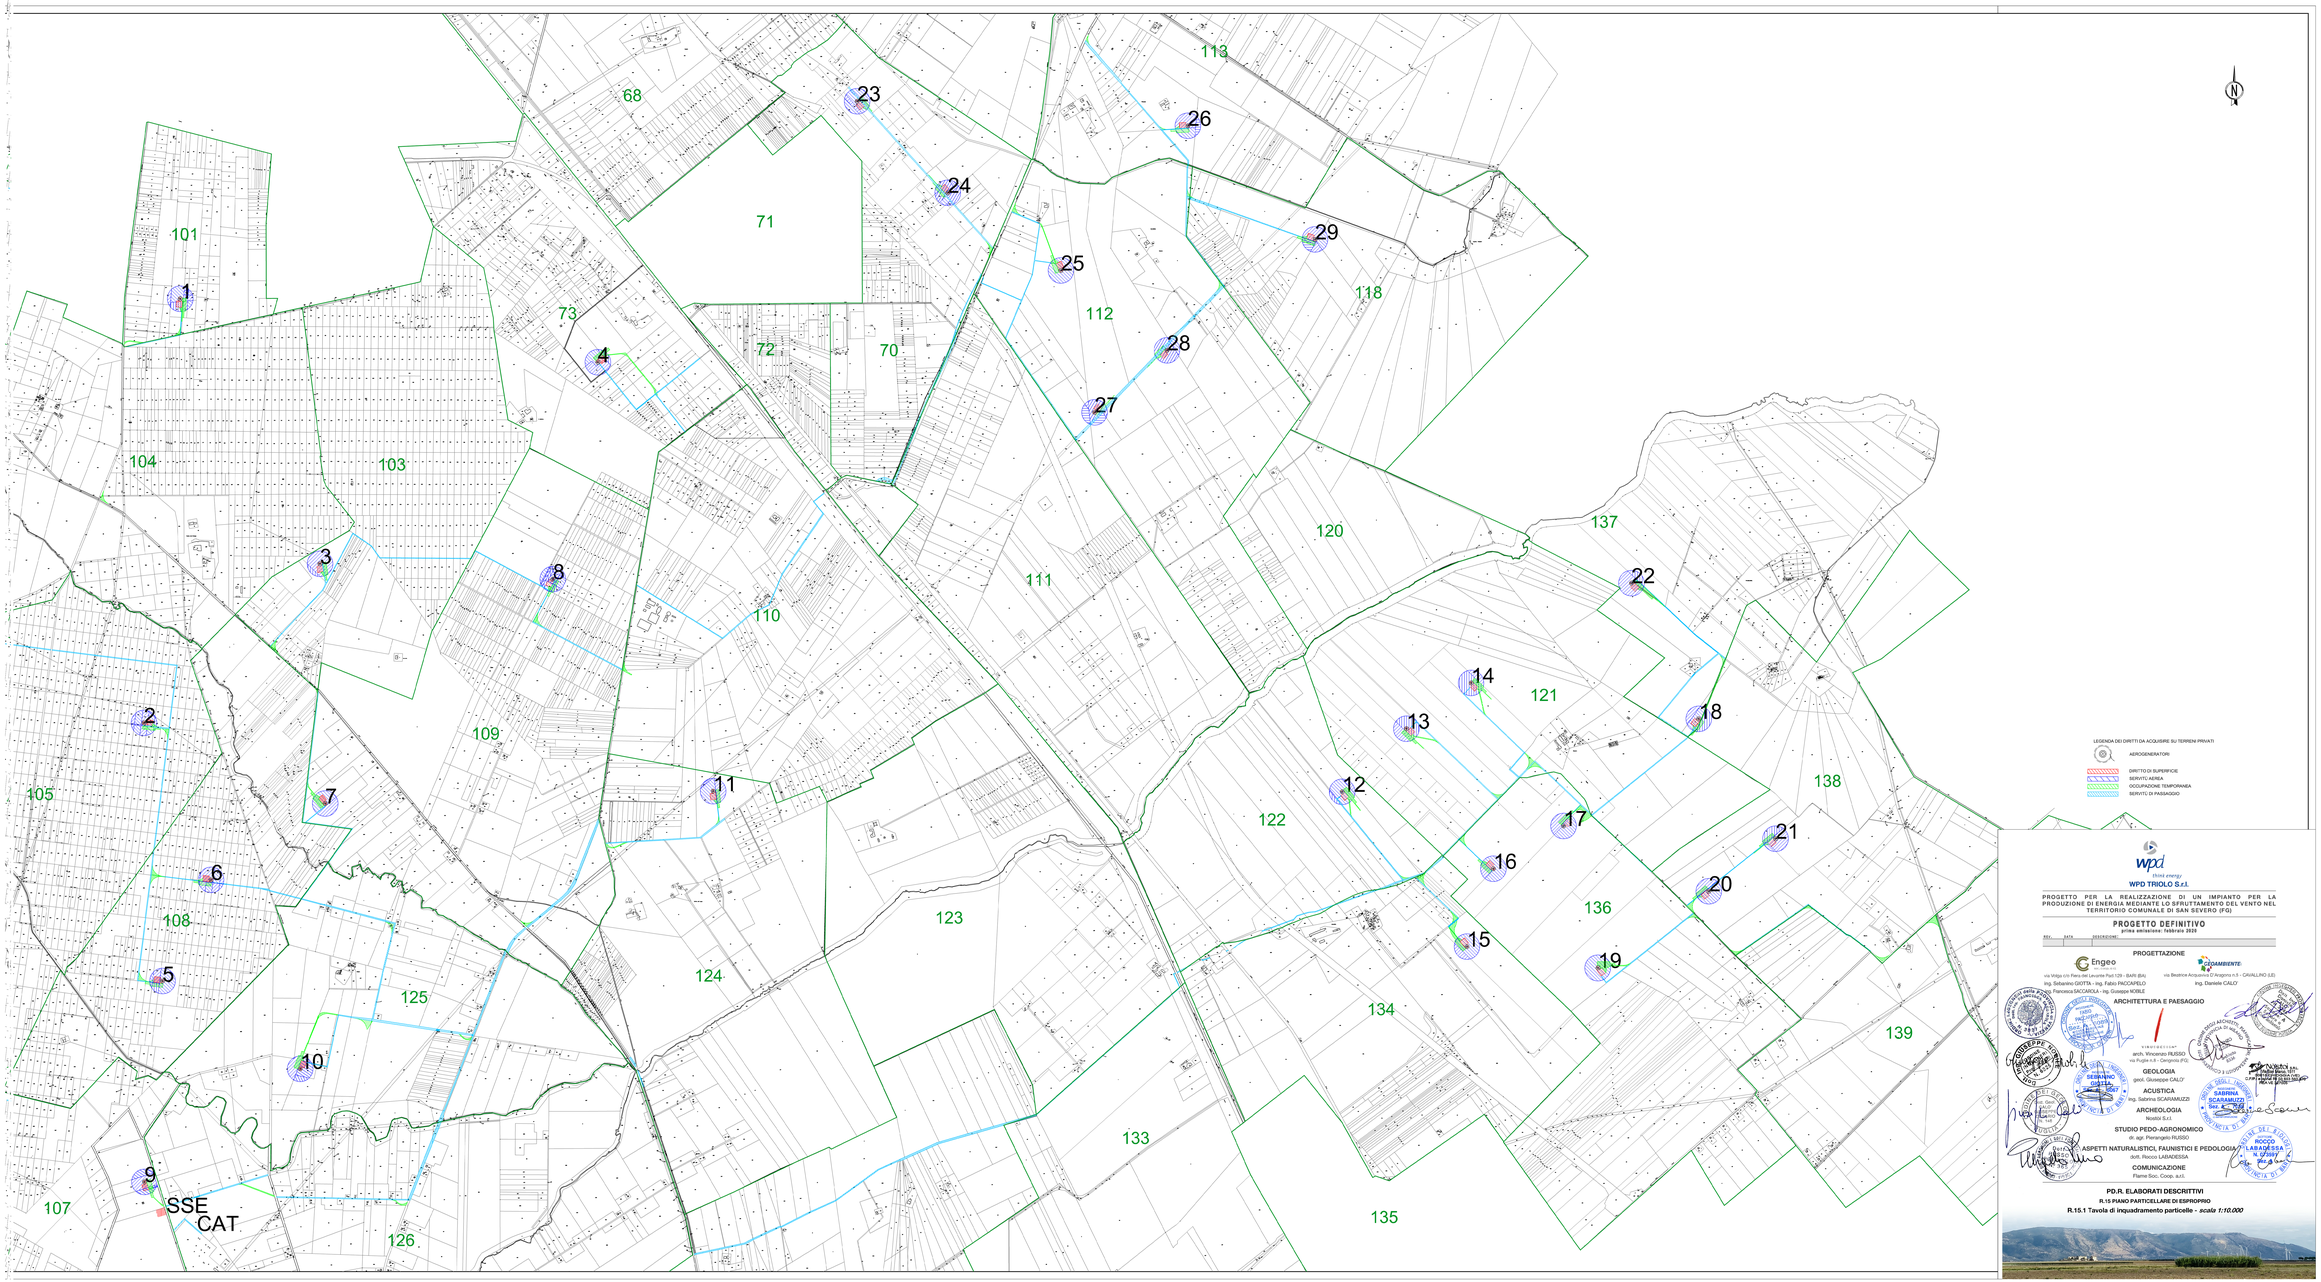

LEGENDA DEI DIRITTI DA ACQUISIRE SU TERRENI PRIVATI

AEROGENERATORI

DIRITTO DI SUPERFICIE
SERVITU' AEREA
OCCUPAZIONE TEMPORANEA
SERVITU' DI PASSAGGIO

wpd
think energy.

WPD TRIOLO S.r.l.

PROGETTO PER LA REALIZZAZIONE DI UN IMPIANTO PER LA PRODUZIONE DI ENERGIA MEDIANTE LO SFRUTTAMENTO DEL VENTO NEL TERRITORIO COMUNALE DI SAN SEVERO (FG)

PROGETTO DEFINITIVO
prima emissione: febbraio 2020

REV.	DATA	DESCRIZIONE

PROGETTAZIONE

Engeo S.r.l.
via Virgilio c/o Fiera del Levante Pad.129 - BARI (BA)
Ing. Sebastino GIOTTA - Ing. Fabio PACIFICO
Ing. Francesca SACCAROLA - Ing. Giuseppe NOBILE

ECOAMBIENTE
via Beatrice Acquaviva D'Aragona n.5 – CAVALLINO (LE)
Ing. Daniele CALÒ

ARCHITETTURA E PAESAGGIO
arch. Vincenzo RUSSO
via Puglie n.9 - Cerignola (FG)

GEOLOGIA
geol. Giuseppe CALO'

ACUSTICA
ing. Sabrina SCARAMUZZI

ARCHEOLOGIA
Nuvolo S.r.l.

STUDIO PEDO-AGRONOMICO
dr. agr. Pierangelo RUSSO

ASPETTI NATURALISTICI, FAUNISTICI E PEDOLOGICI
dott. Rocco LABADESSA

COMUNICAZIONE
Flame Soc. Coop. a.r.l.

PD.R. ELABORATI DESCRITTIVI
R.15 PIANO PARTICELLARE DI ESPROPRIO
R.15.1 Tavola di inquadramento particelle - *scala 1:10.000*