
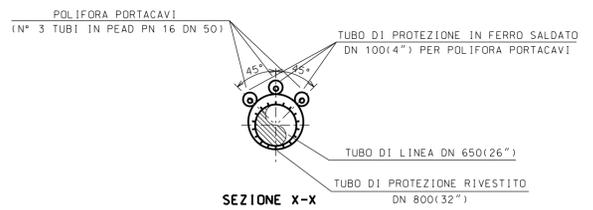


COROGRAFIA 1:10000
CTR 303050


TABELLA DELLE ANNOTAZIONI

1	Tubo di acciaio Grado EN L415NB/MB DN 650 (26") Sp. 11,1 mm costruito secondo tab. GASD A.01.01.20 rivestimento in Polietilene Sp.2,5 mm	
2	Tubo di protezione in acciaio Grado L415MB DN 800 (32") Sp.19,1 mm costruito secondo tab. GASD A.01.04.01	25,00 m
3	Anello di chiusura termorestringente DN 650 (26") x DN 800 (32") costruito secondo tab. GASD A9.01.10	n. 2
4	Apparecchiatura di sfiato e presa di segnalazione fuga gas Tipo2 costruito secondo tab. GASD A9.06.02 Tubo di sfiato in Fe 33 UNI 7287/74 DN 80 (3") Sp. 3,0 mm costruito secondo tab. GASD A1.03.01	n. 2 3,17 m
5	Punto di misura P.E. o cassetta piantana secondo tab. GASD 07.01.05	n. 2
6	Distanziatori isolanti a collare costruito secondo tab. GASD A.09.01.05	
	tubo di sfiato e spurgo DN 100 (4") anelli	n.126
	tubo di linea DN 650 (26") anelli	n. 28
7	Tubo portacavo in Fe 00 DN 100 (4") Sp. 4,0 mm	325,50 m

PIANO QUOTATO scala 1:1000

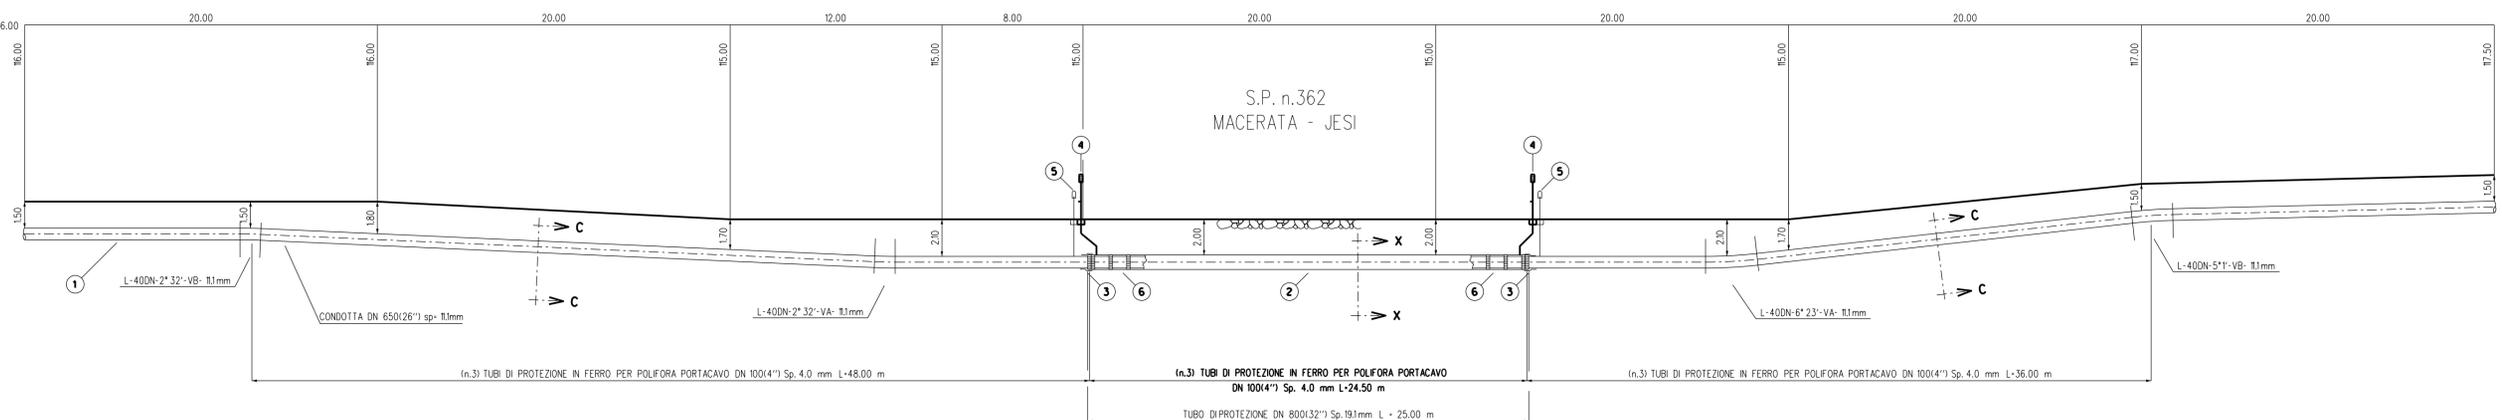

SEZIONE A - B scala 1:200

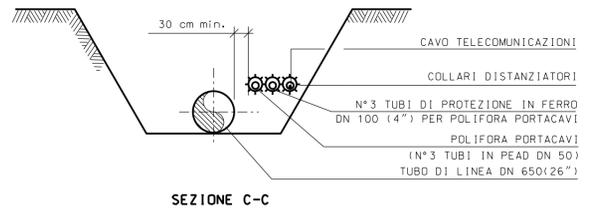

0	DIC 2019	EMMISSIONE		TARMI	BRUNETTI	MATTEI
Rev.	DATA	DESCRIZIONE		ELABORATO	VERIFICATO	APPROVATO
CLIENTE		PROGETTISTA		COMMESSA SAIPEM	UNITA'	
				023087	000	
Rif. Met.: RECANATI - FOLIGNO (Frazione Colfiorito)			DISEGNO			
DN 650(26"), DP 75 bar			LC-B-83606			
Attraversamento S.P. n.362 MACERATA - JESI			REVISIONE			0
			FG			DI
			SCALA			1:200