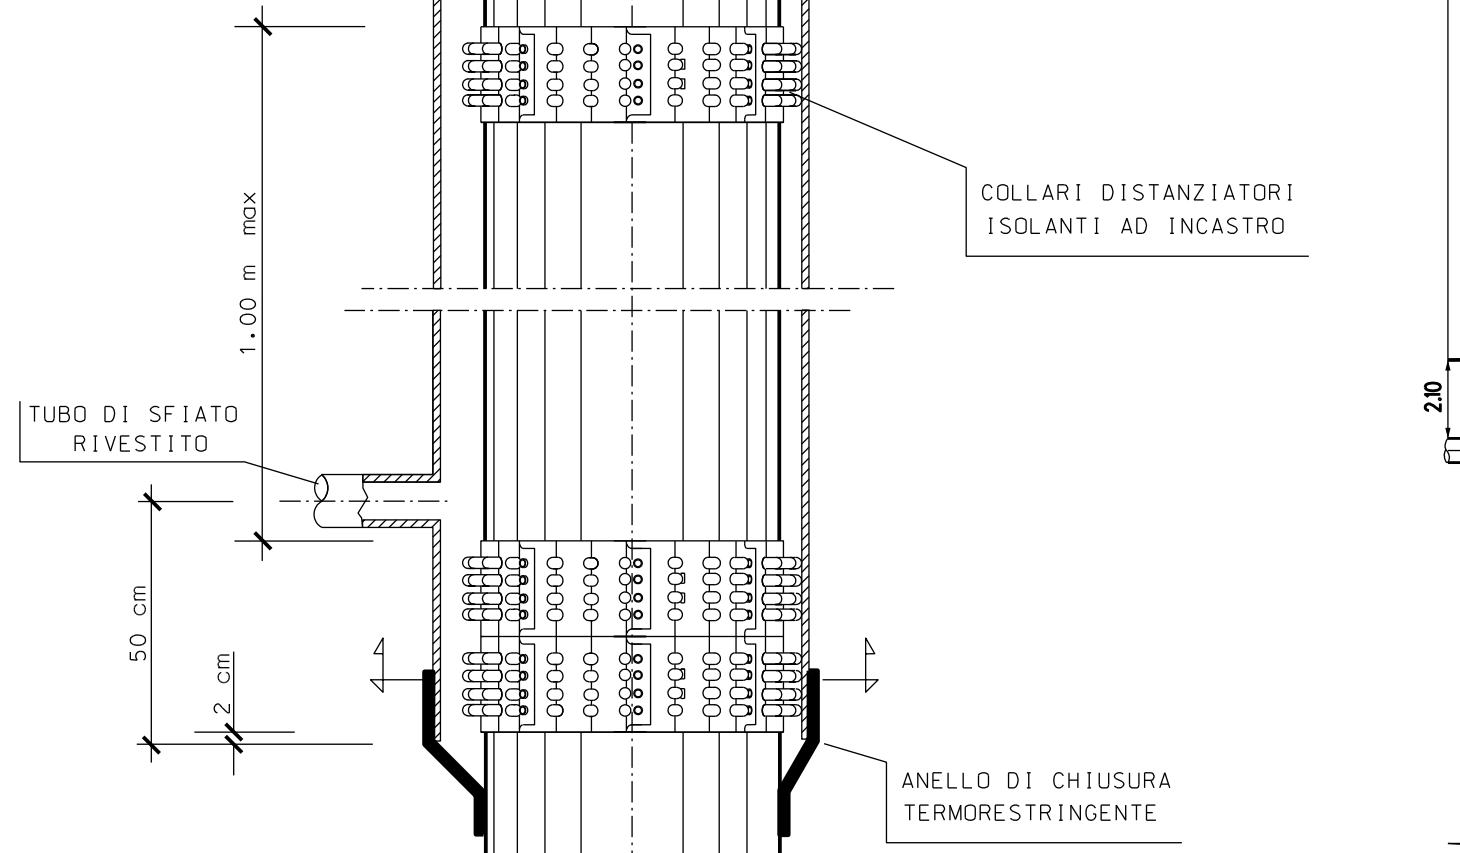


Rev	DATA	DESCRIZIONE	ELABORATO	VERIFICATO	APPROVATO
CLIENTE		PROGETTISTA 	COMMESSA SAIPEM 023087		UNITA 000
Rif. Met.: RECANATI - FOLIGNO (Frazione Colfiorito)			DISEGNO LC-9E-83625		
DN 650(26"), DP 75 bar			REVISIONE 0		
Attraversamento: S.P. n°167 (Progr. Km. 2+121) "S. BARBARA-S. MARCELLO SERVOLA COLLE POLVERINA"			FG SCALA 1:200		