



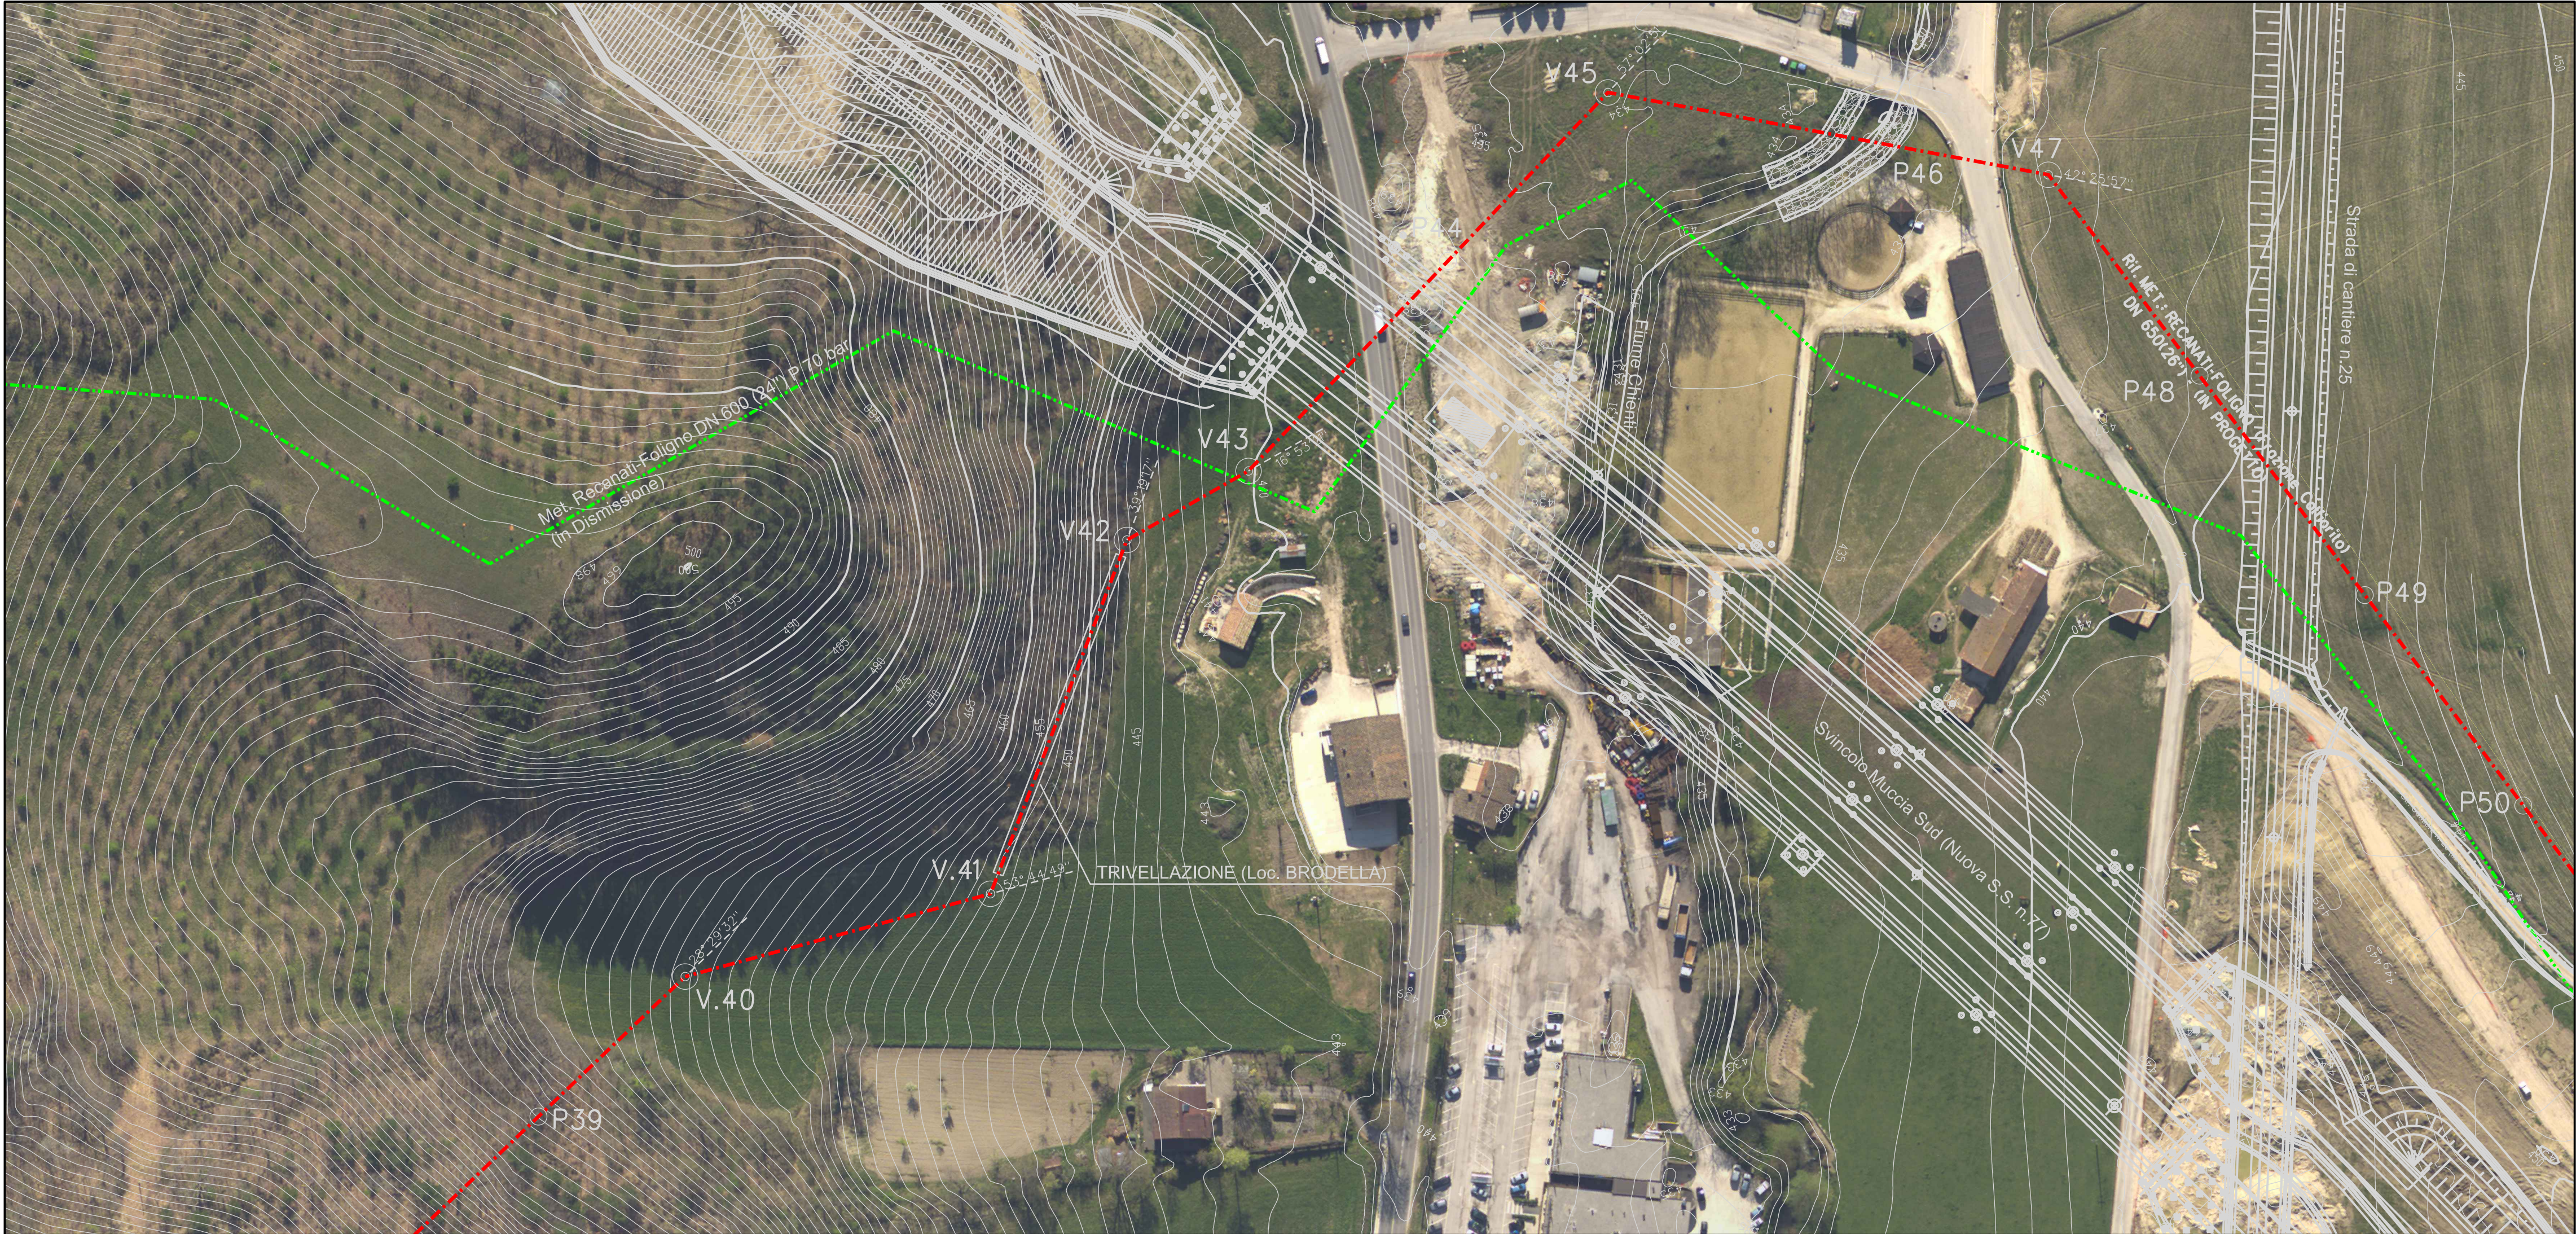




PIANO QUOTATO scala 1:1000

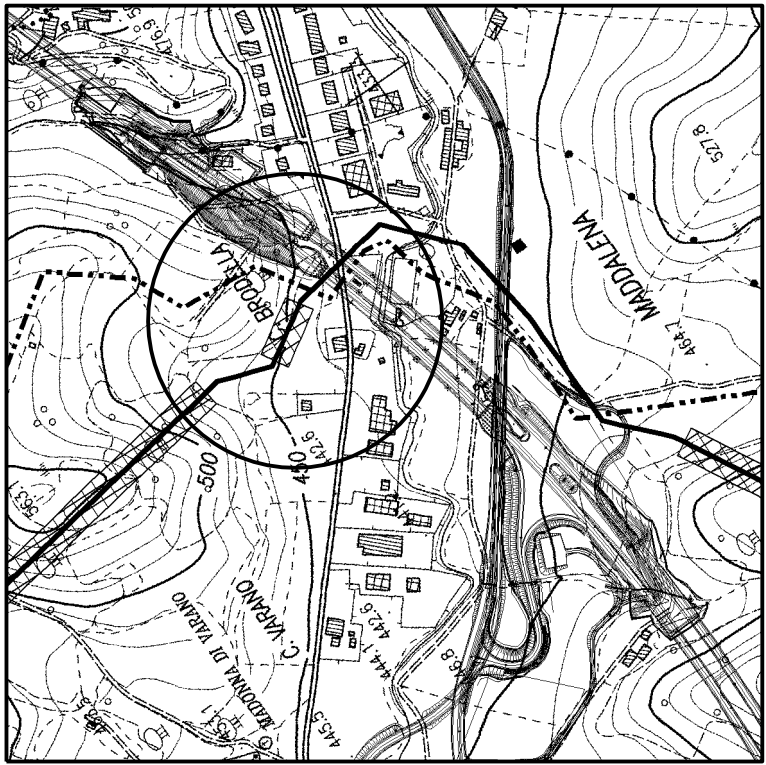

COROGRAFIA 1:10000
CTR 327150


NOTA :
PRIMA DI PROCEDERE CON L'ESECUZIONE DEGLI SCAVI DEL METANODOTTO
E' NECESSARIO ACCERTARE L'ESATTA UBICAZIONE PLANO-ALTIMETRICA DI
TUTTI I SERVIZI INTERRATI INTERFERENTI.
L'INDAGINE ANDRA' SVOLTA MEDIANTE L'ESECUZIONE DI SAGGI A MANO
ED ALLA PRESENZA DI RAPPRESENTANTI DELL'ENTE PROPRIETARIO.

**TAPPO DI CHIUSURA CON MALTA CEMENTIZIA PER TUBO DI PROTEZIONE
PARTICOLARE "A"**

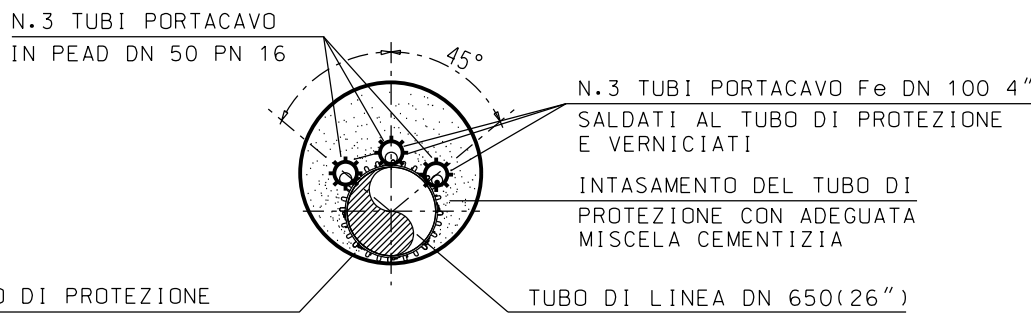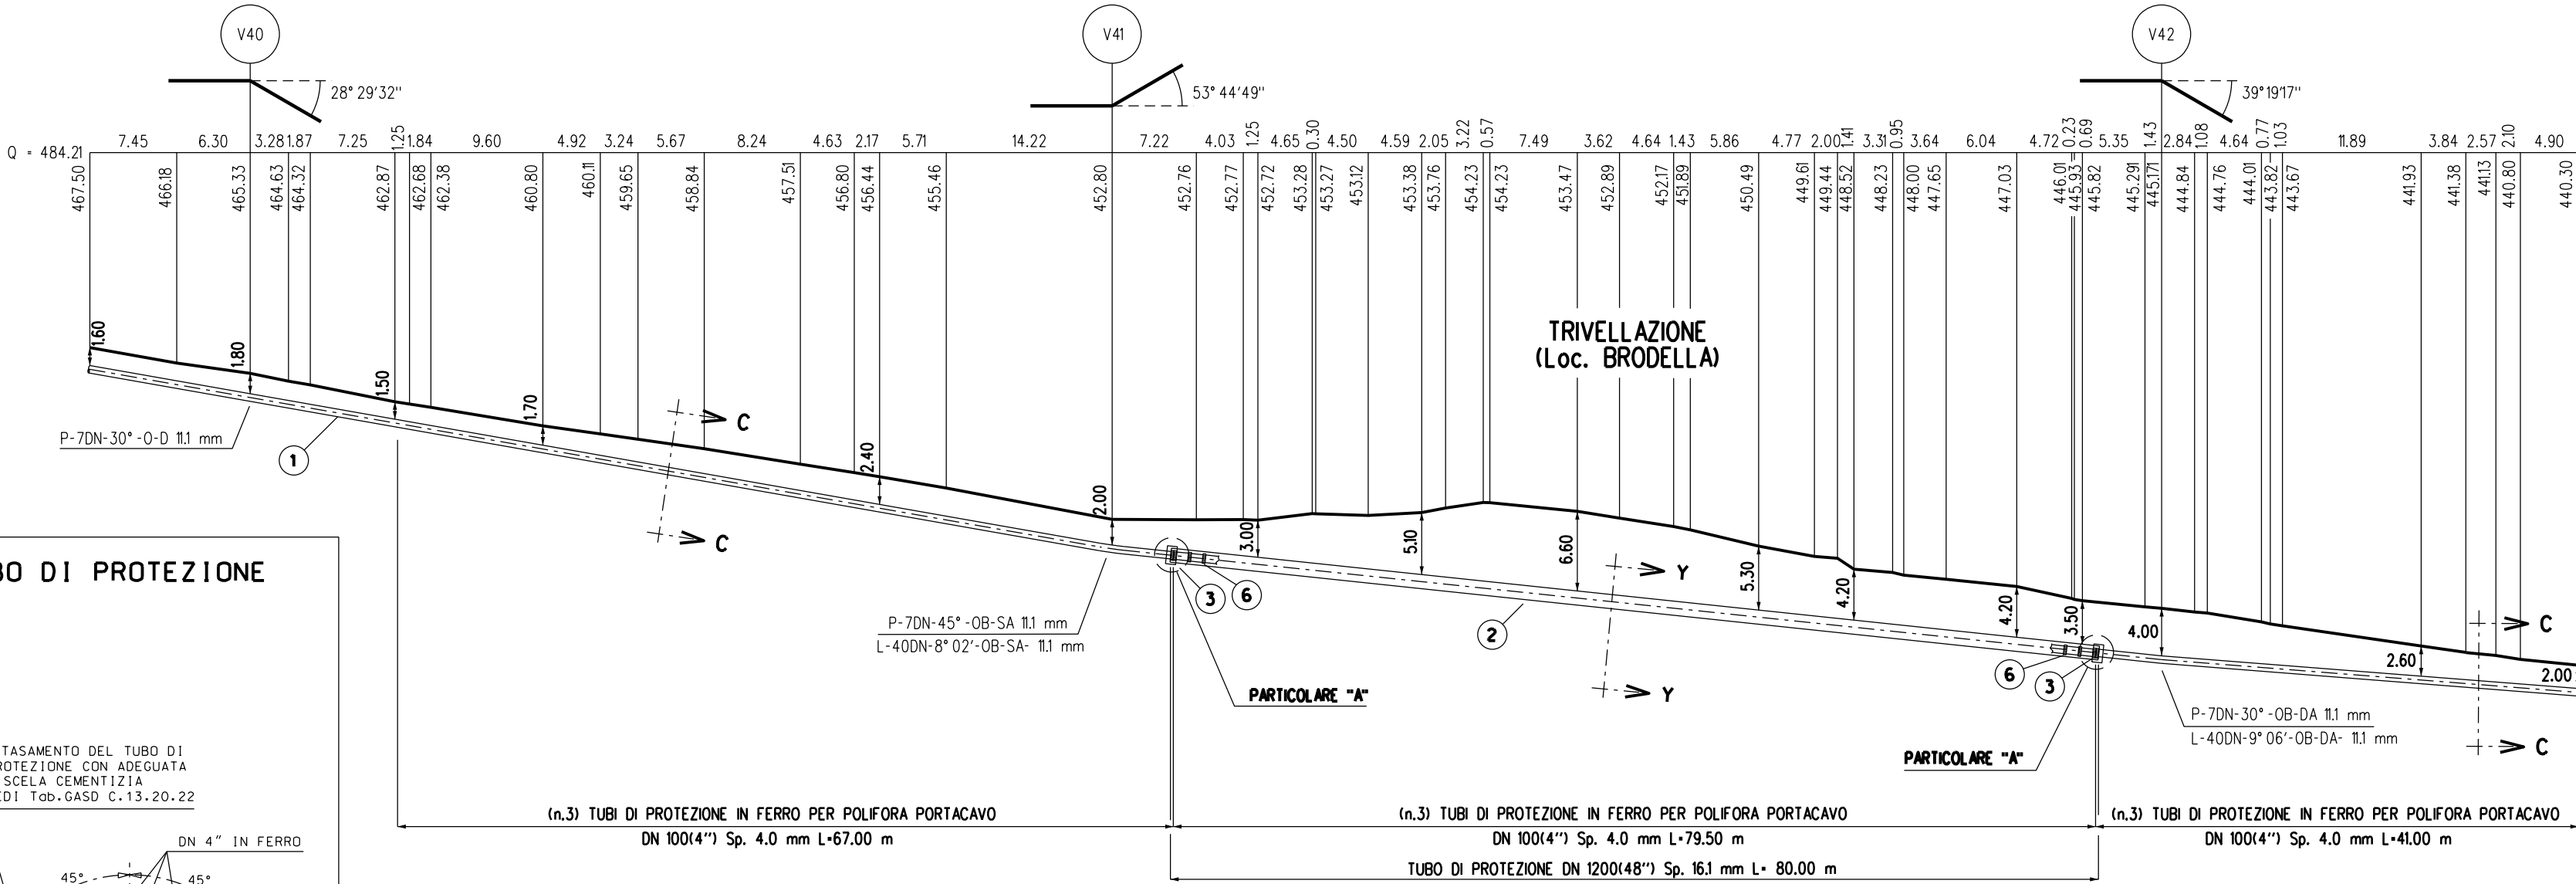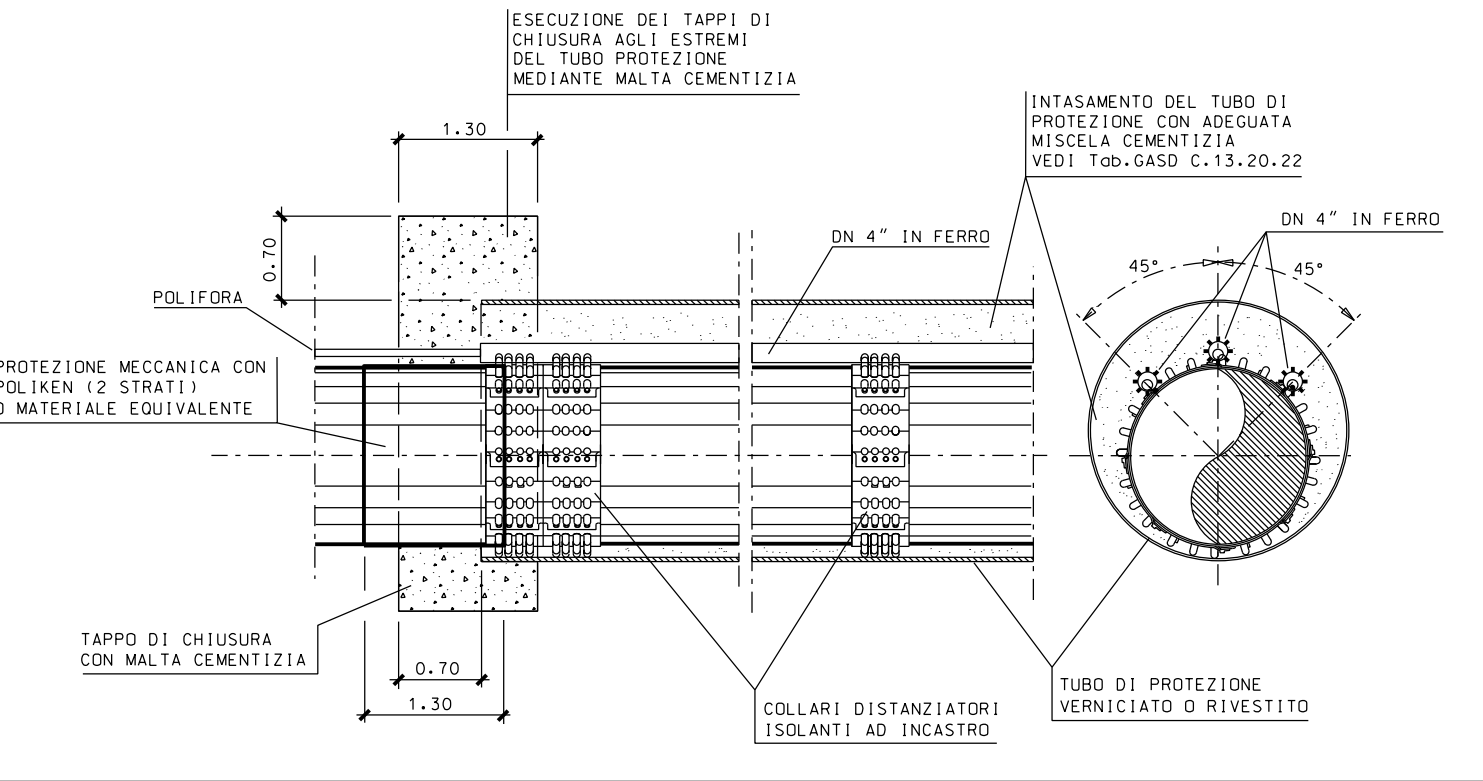

SEZIONE Y-Y

SEZIONE A - B scala 1:500

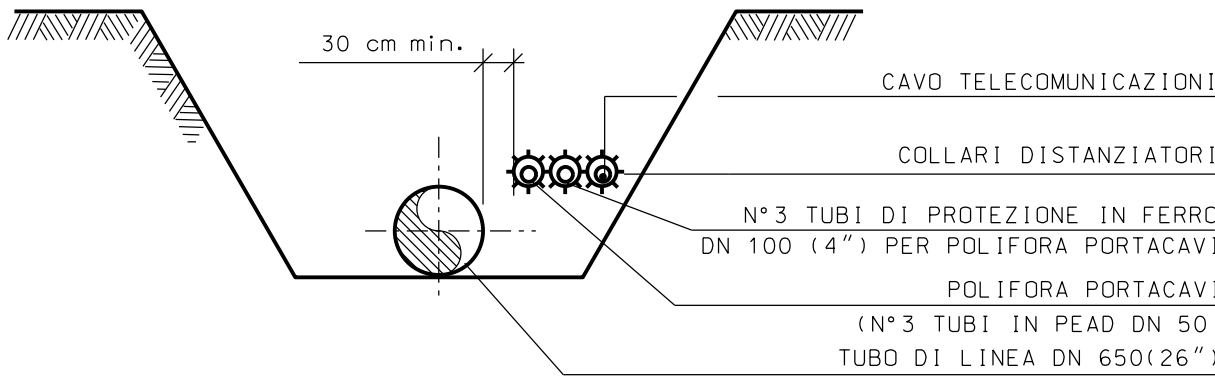

SEZIONE C-C

TABELLA DELLE ANNOTAZIONI

1	Tubo d'acciaio Grado EN L415NB/MB DN 650 (26") Sp. 11.1 mm costruito secondo tab. GASD A.01.01.20 rivestimento in Polietilene Sp.2.5 mm	
2	Tubo di protezione in acciaio Grado L450MB DN 1200 (48") Sp.16.1 mm costruito secondo tab. GASD A.01.01.31	80.00 m
3	Anello di chiusura termorestringente DN 650 (26") x DN 1200 (48") costruito secondo tab. GASD A9.01.10	n. 2
6	Distanziatori isolanti a collare costruito secondo tab. GASD A.09.01.05 tubo di sfogo e spurgo DN 100 (4") onelli	n.162
	tubo di linea DN 650 (26") onelli	n. 83
7	Tubo portacavo in Fe 00 DN 100 (4") Sp. 4.0 mm	562.50 m

0	DIC. 2019	EMISSIONE		TARINI		BRUNETTI	MATTEI
Rev.	DATA	DESCRIZIONE		ELABORATO	VERIFICATO	APPROVATO	
CLIENTE			PROGETTISTA			COMMESSA SAIPEM 023087	UNITA' 000
Rif. Met.: RECANATI – FOLIGNO (Frazione Colfiorito)				DISEGNO LC-B-83640			
DN 650(26"), DP 75 bar				REVISIONE 0			
TRIVELLAZIONE (Loc. BRODELLA)				FG DI			
				SCALA 1:500			