
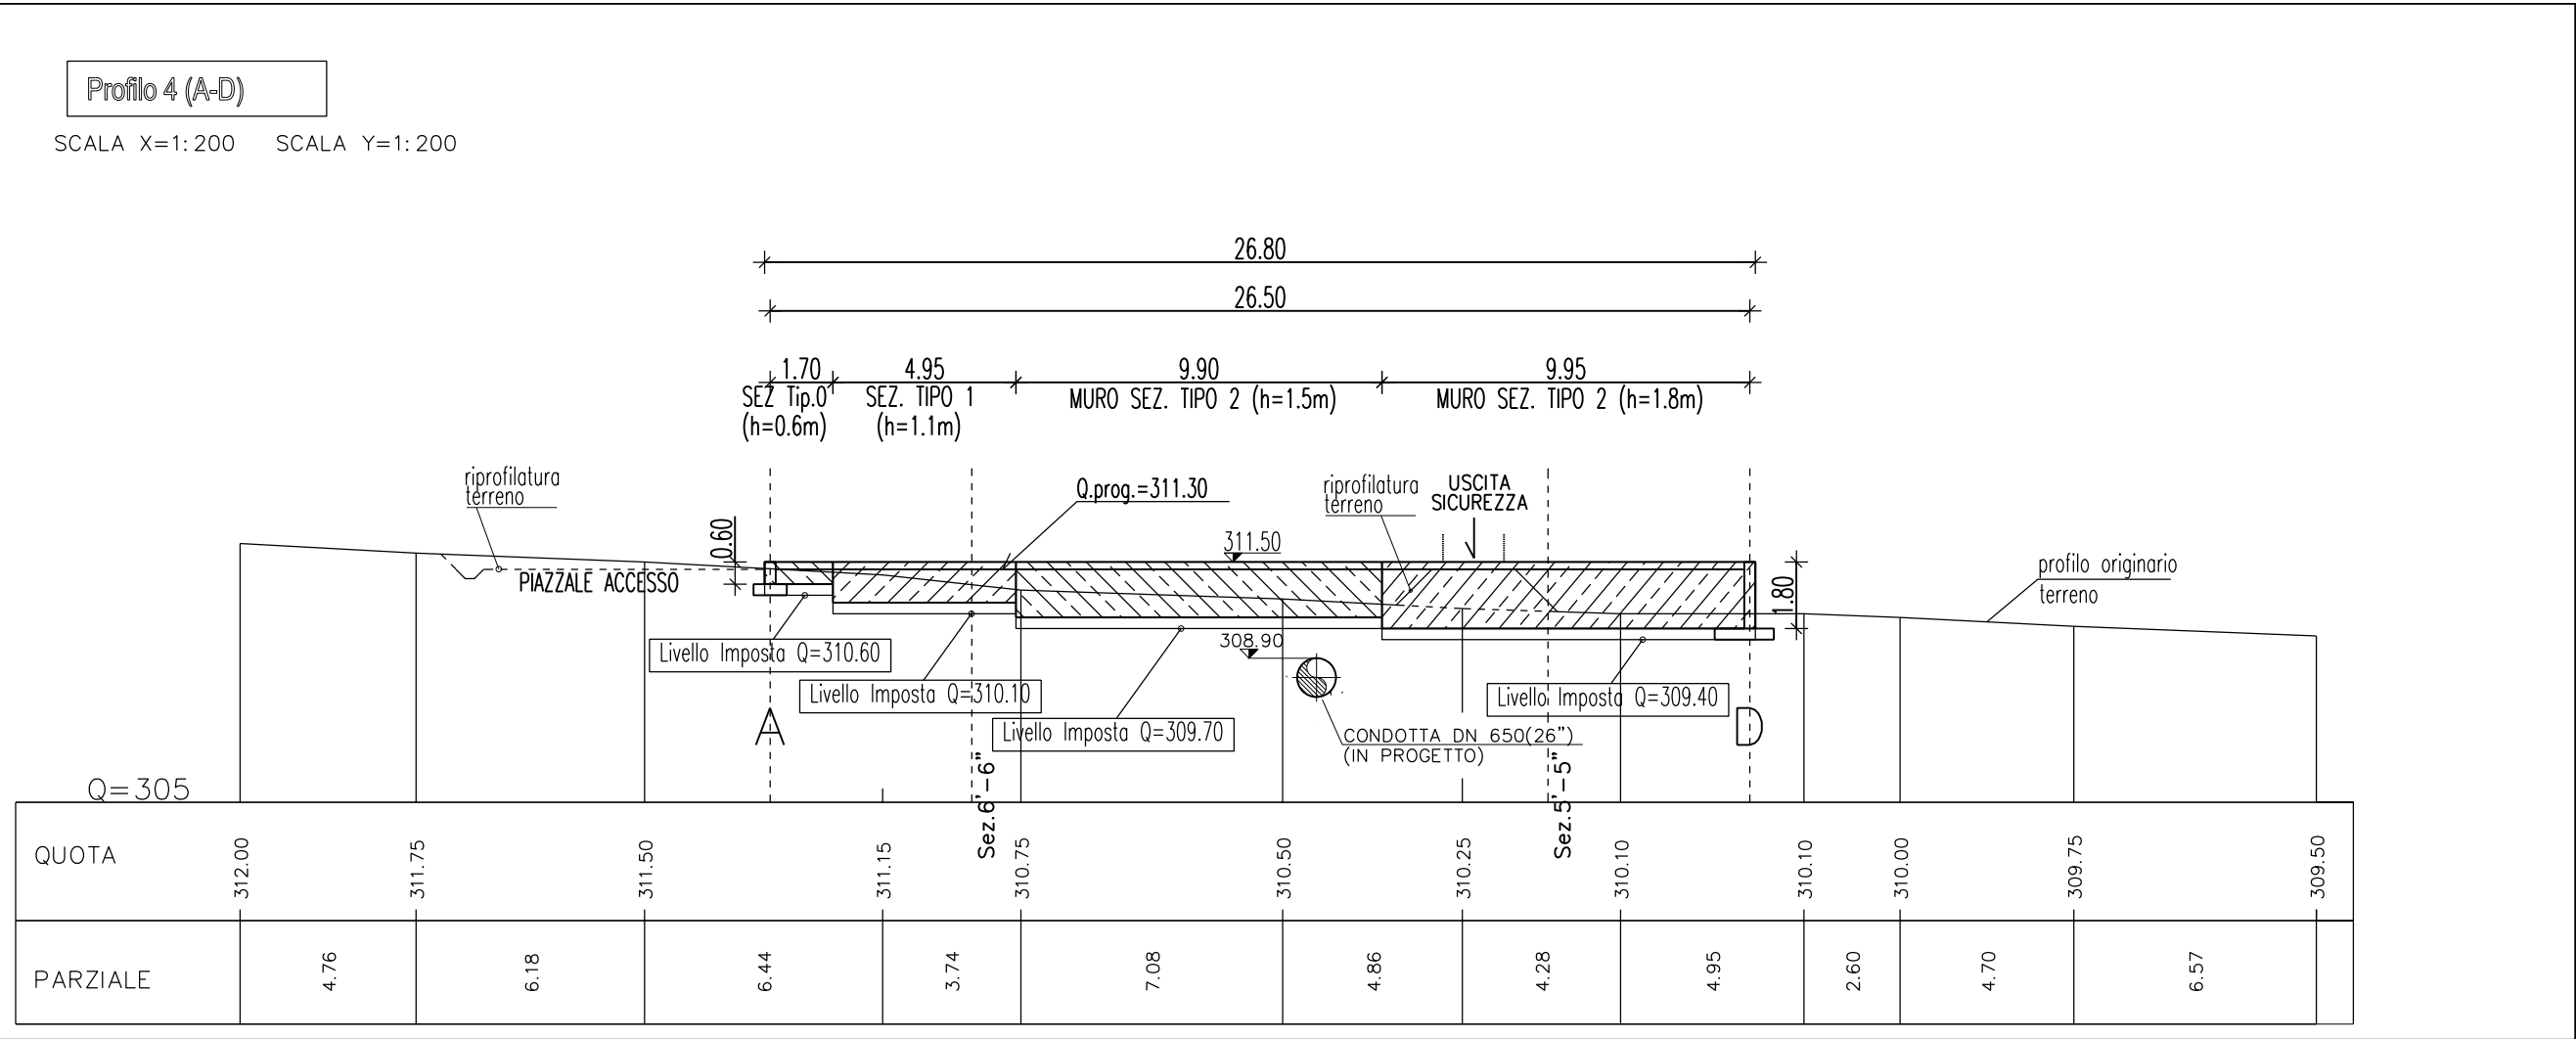
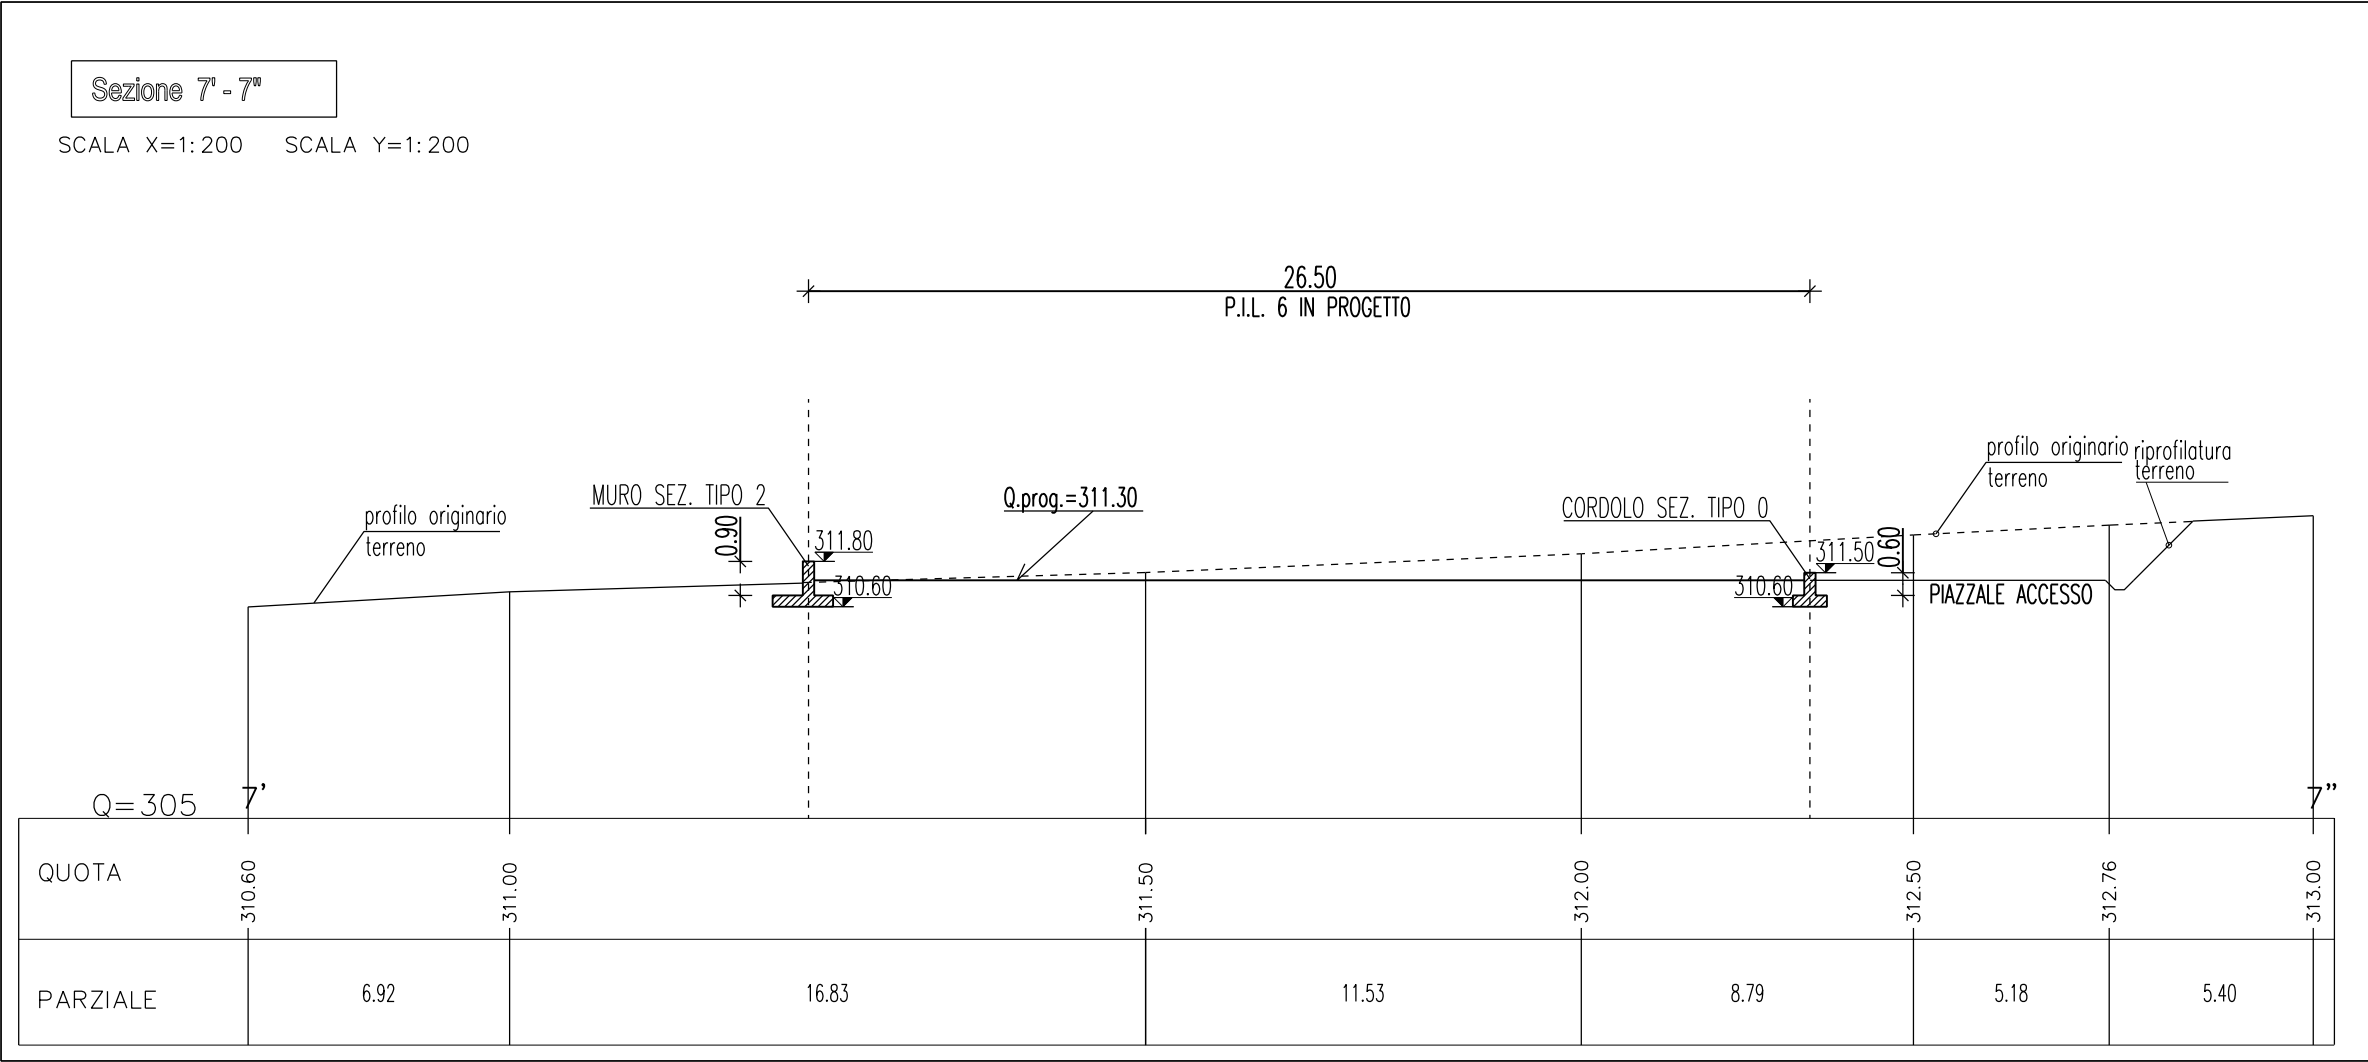
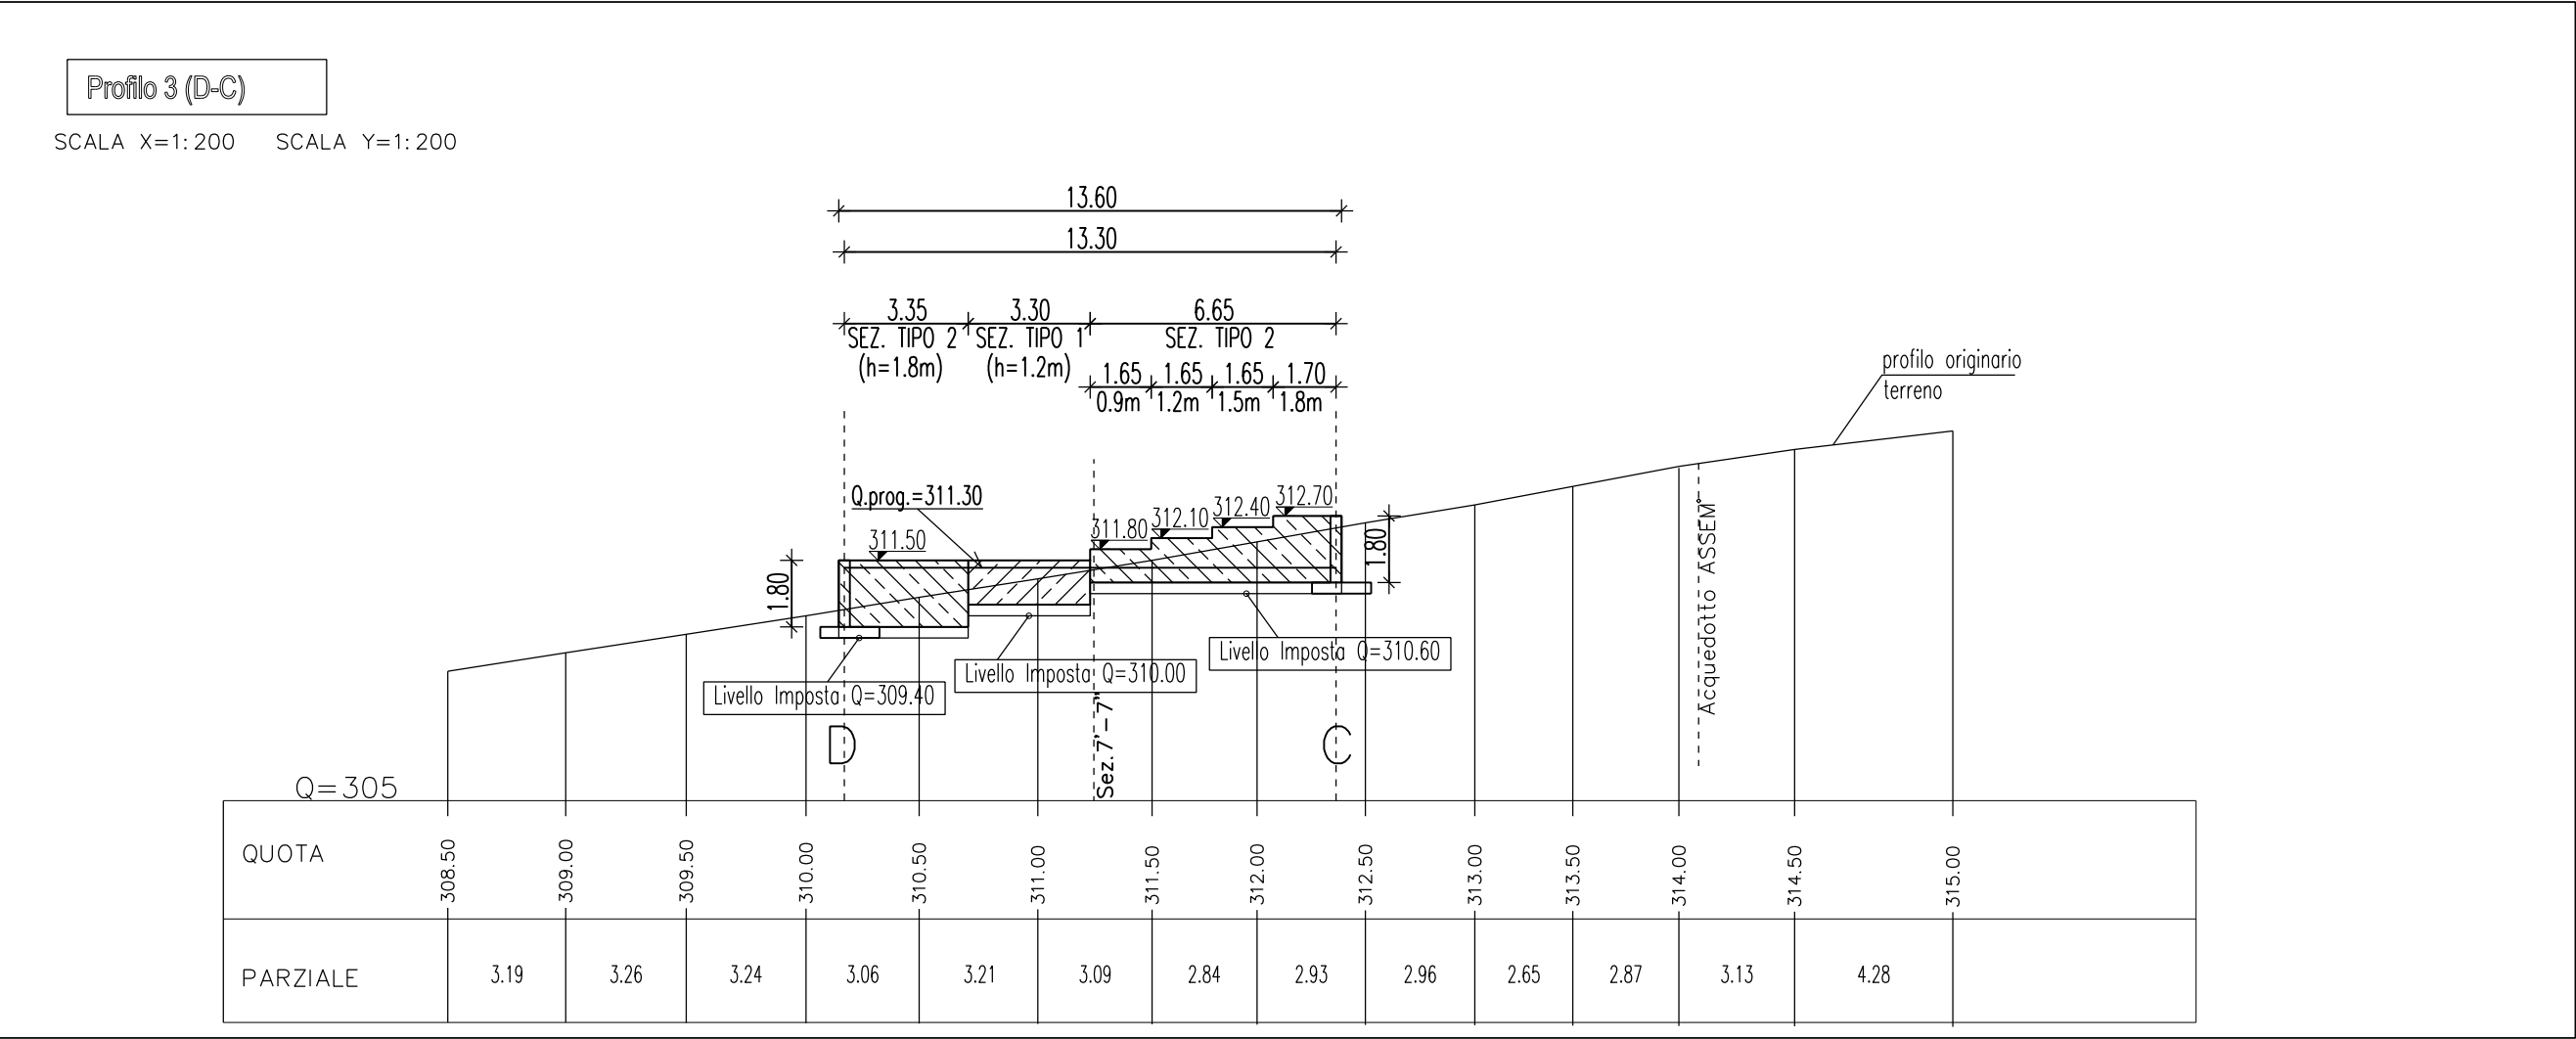
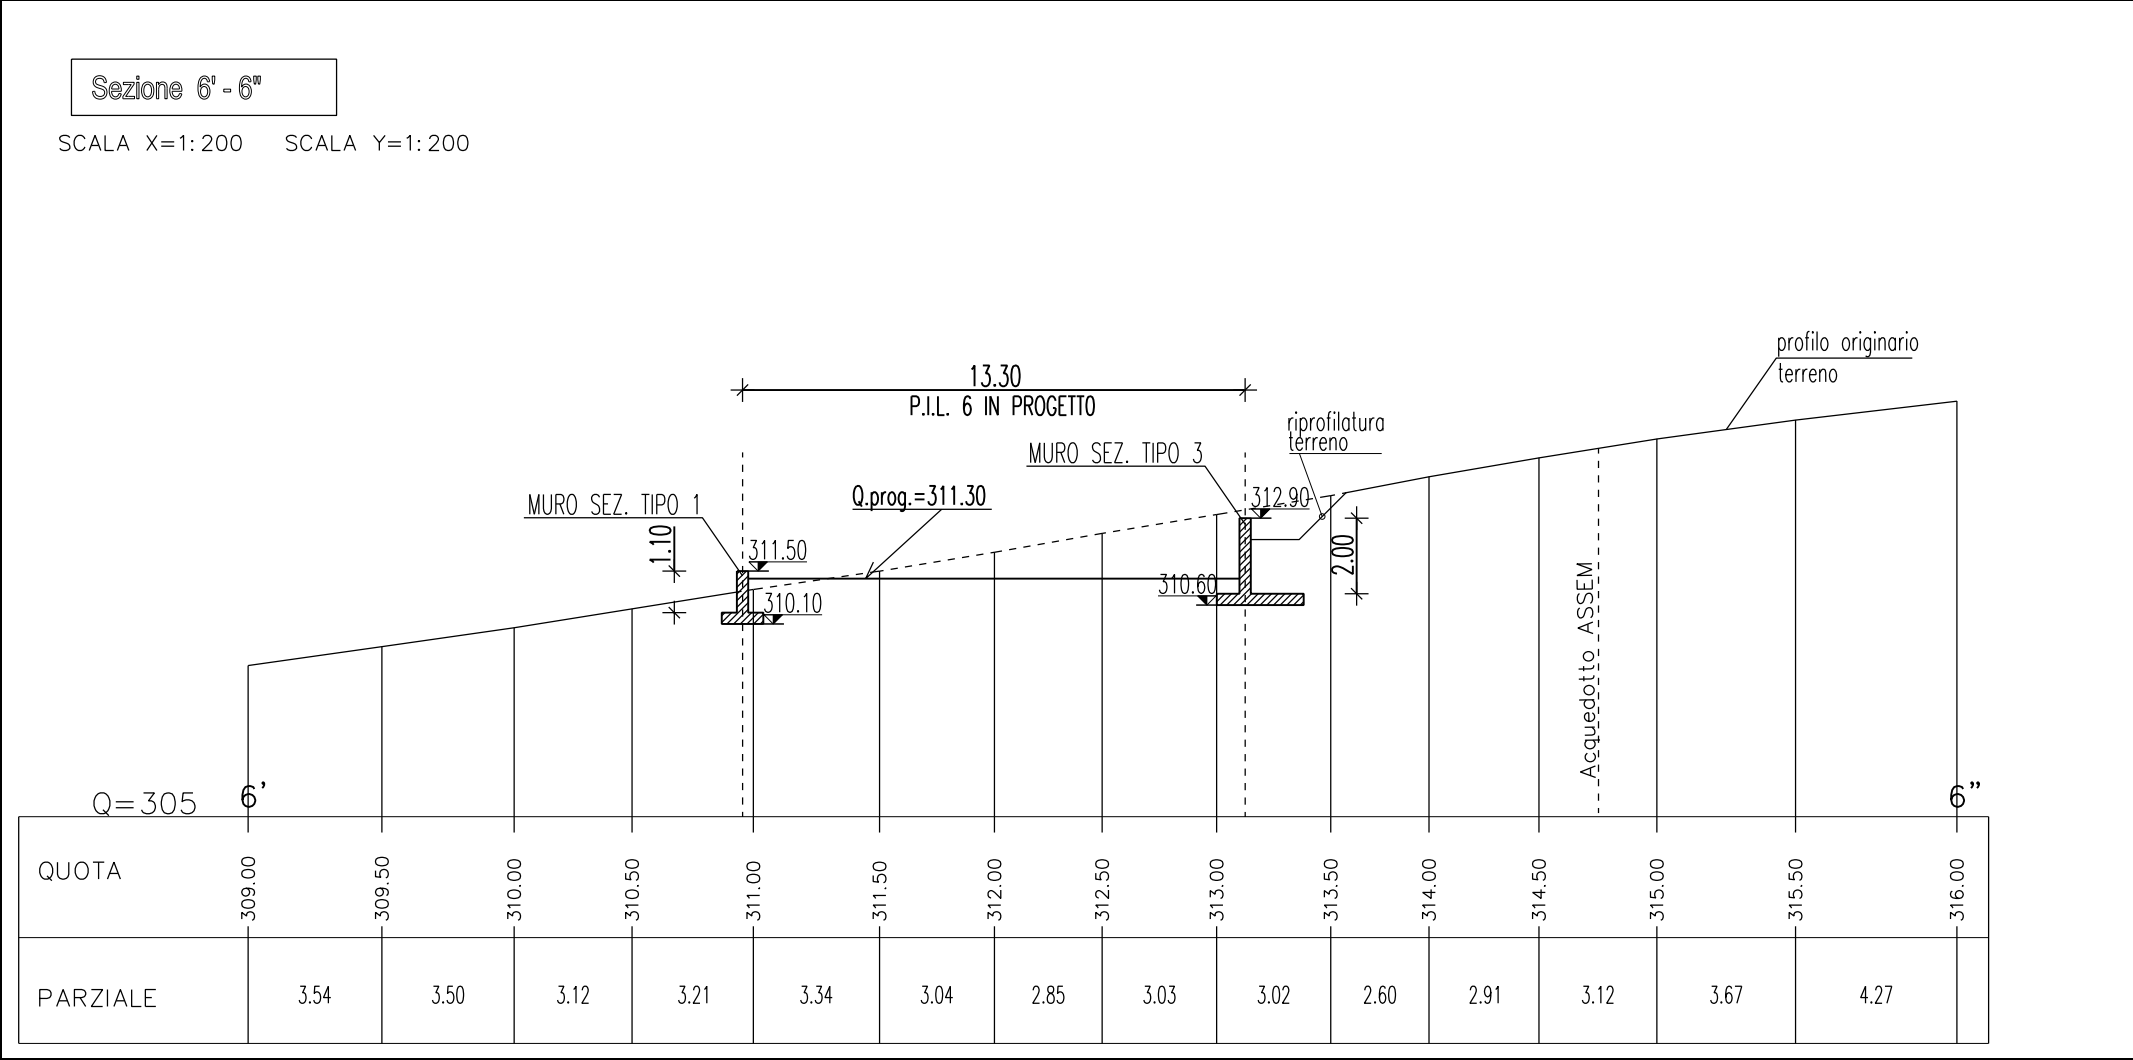
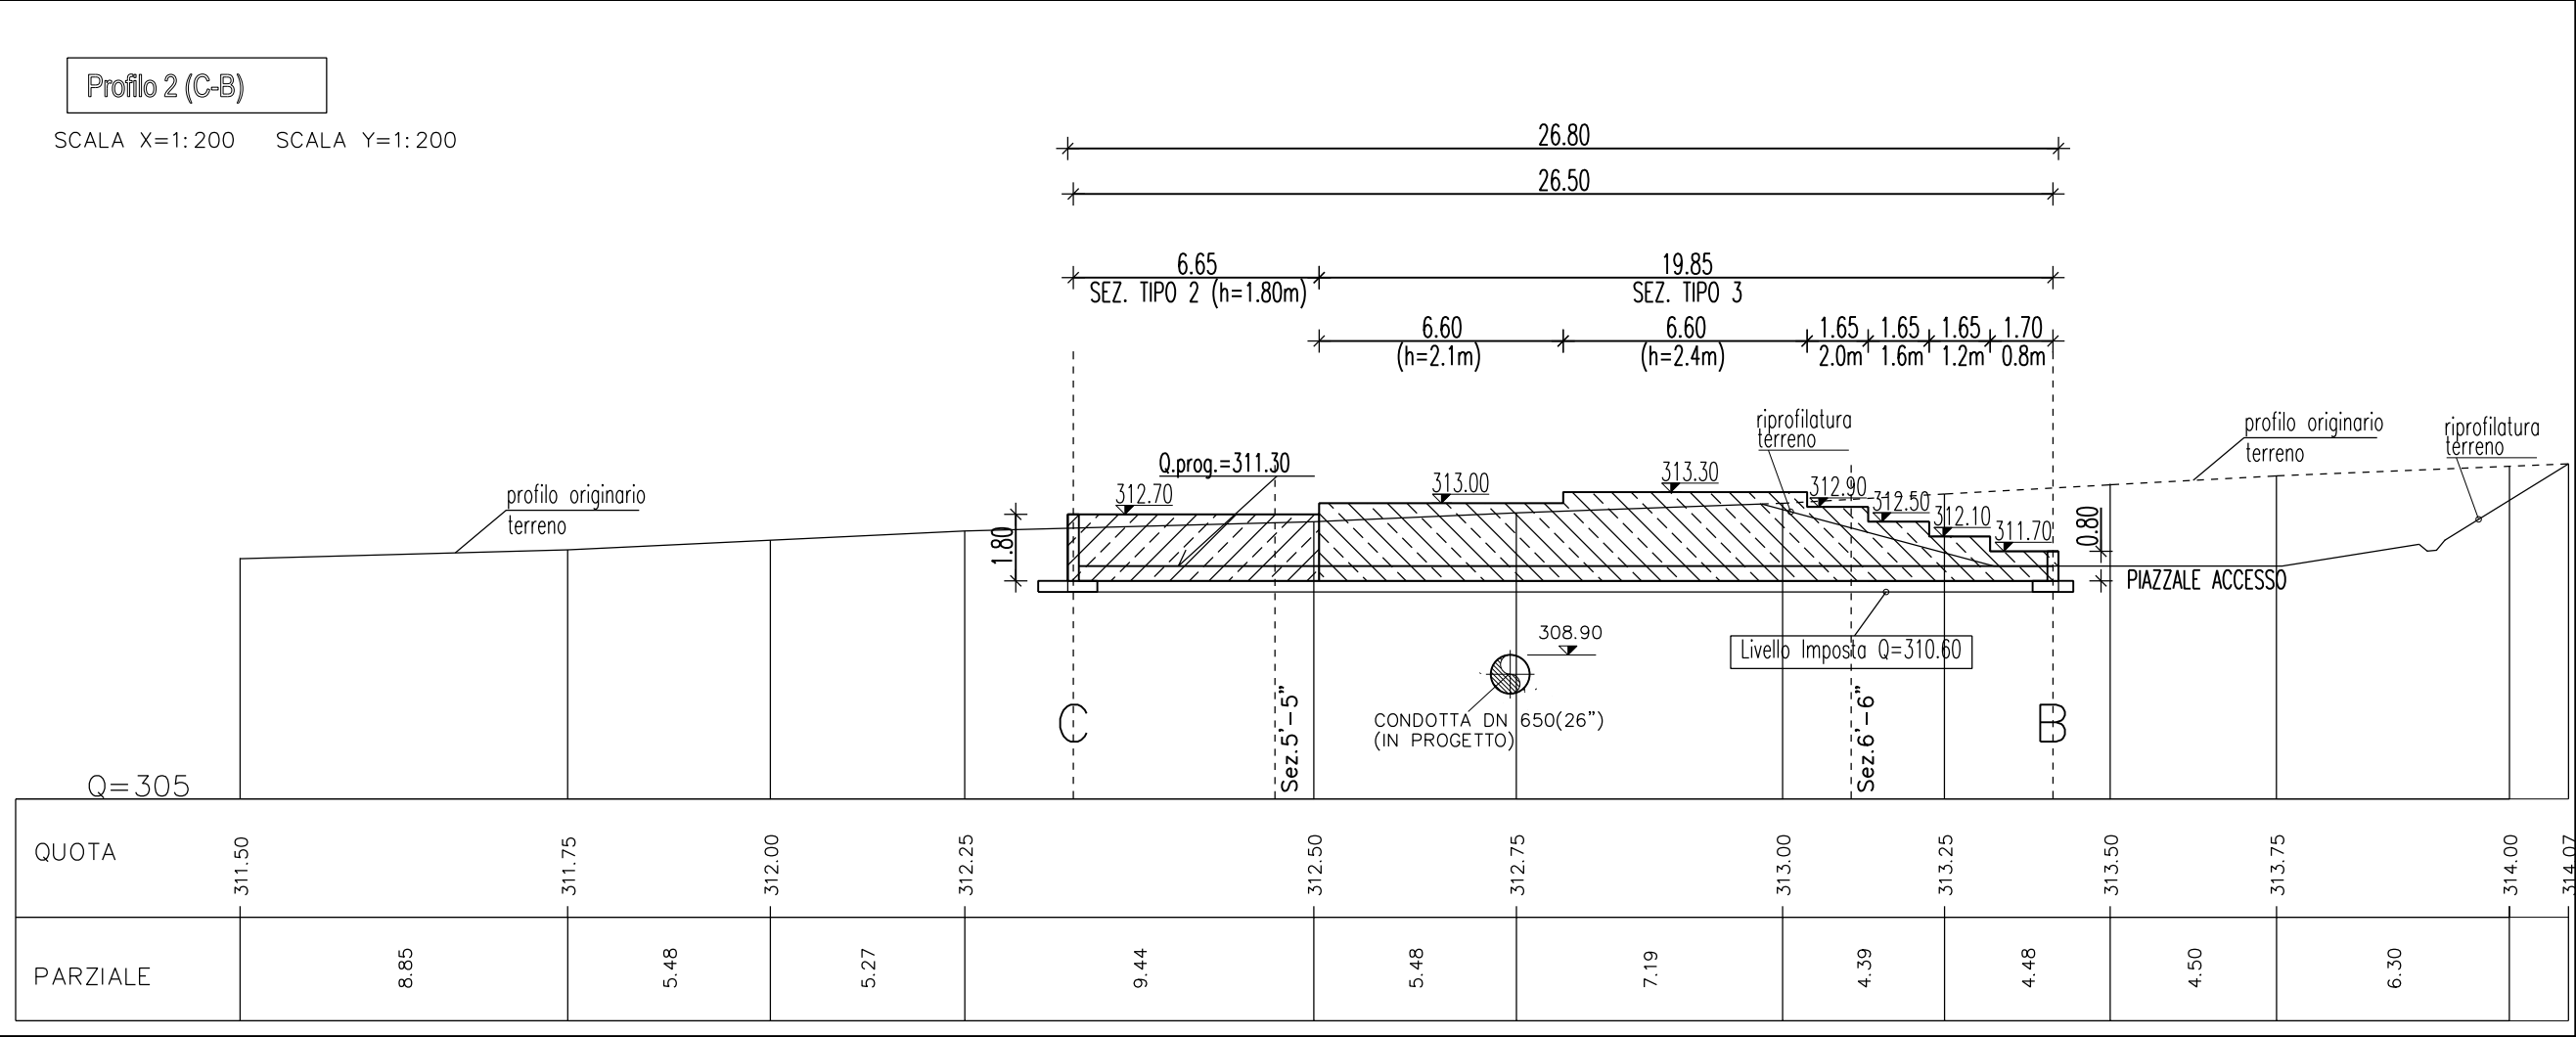
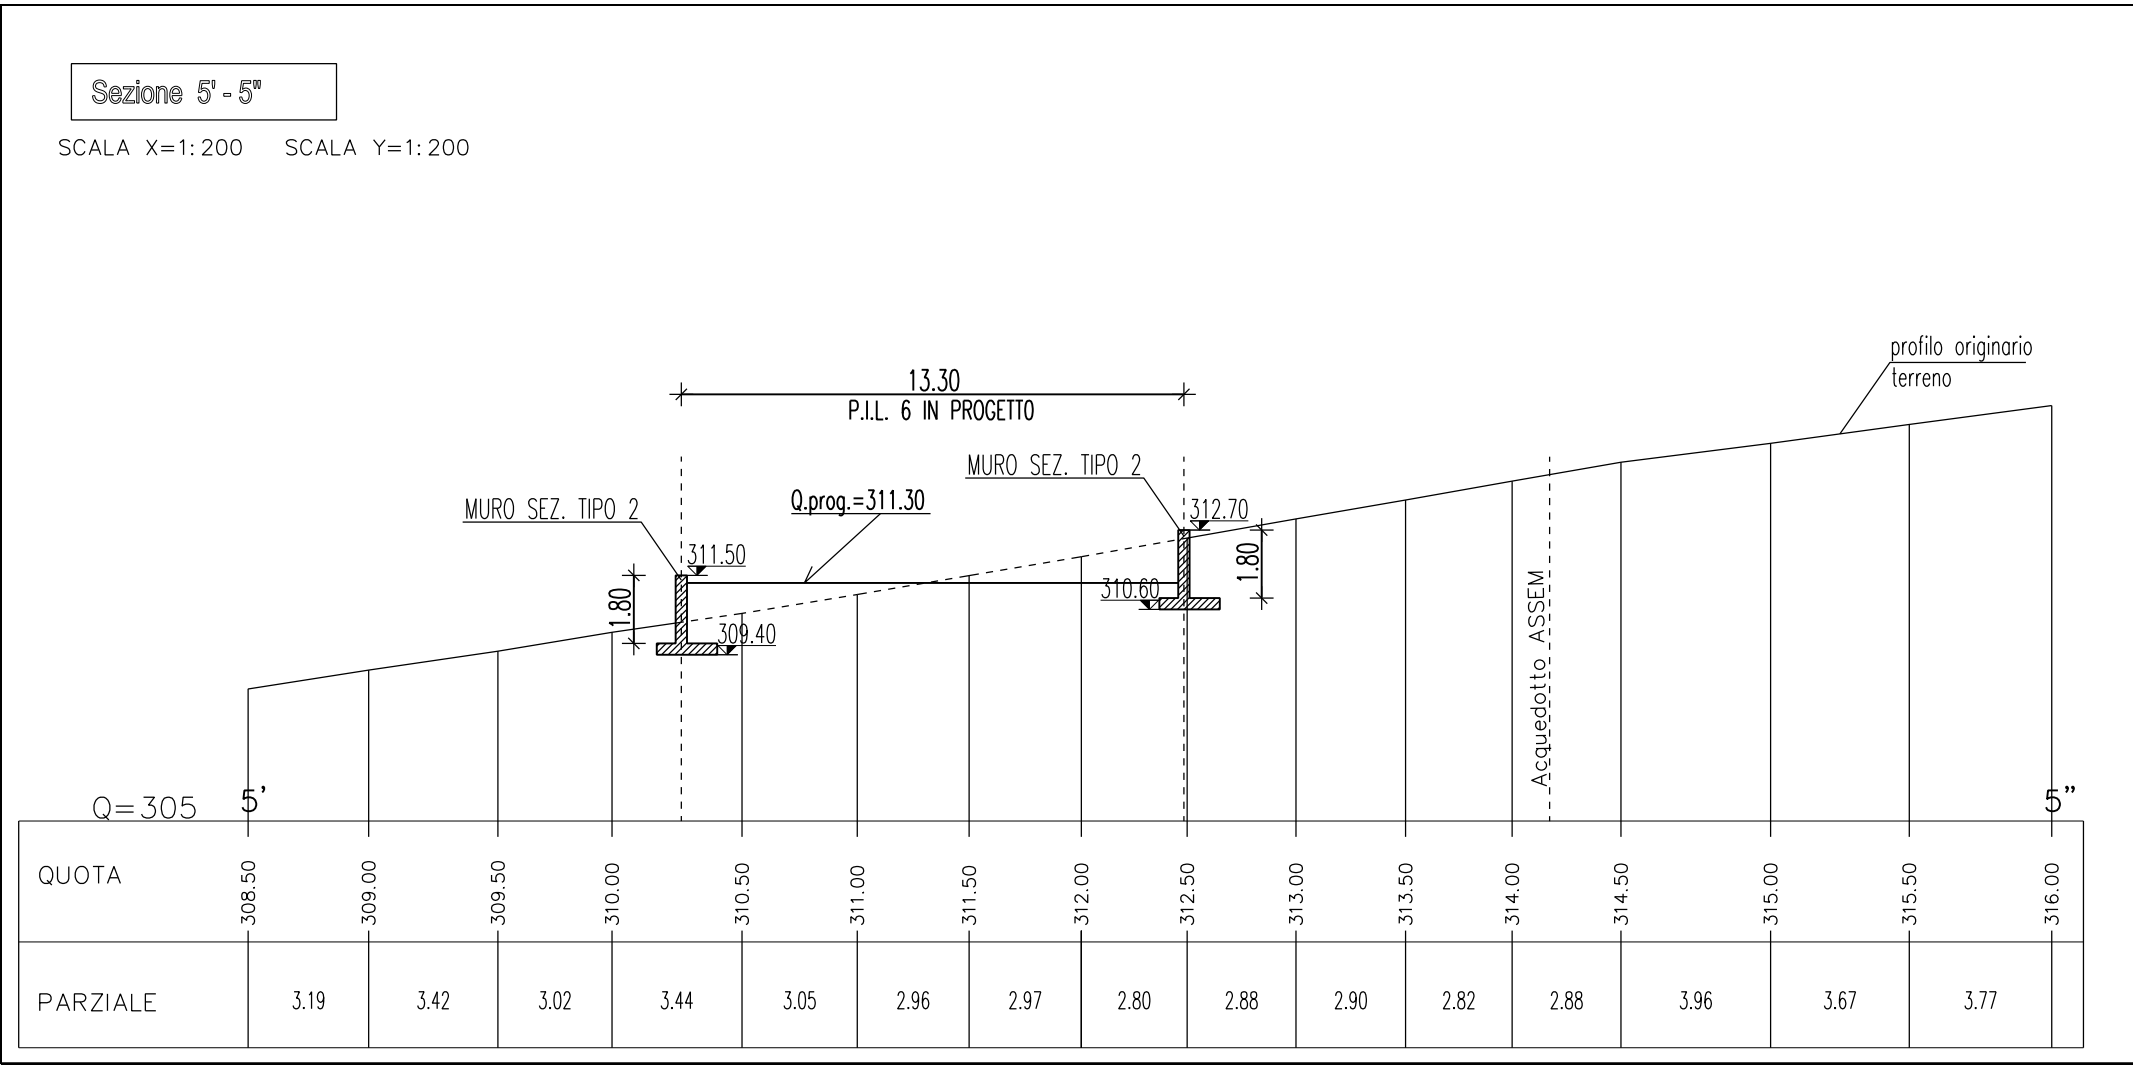


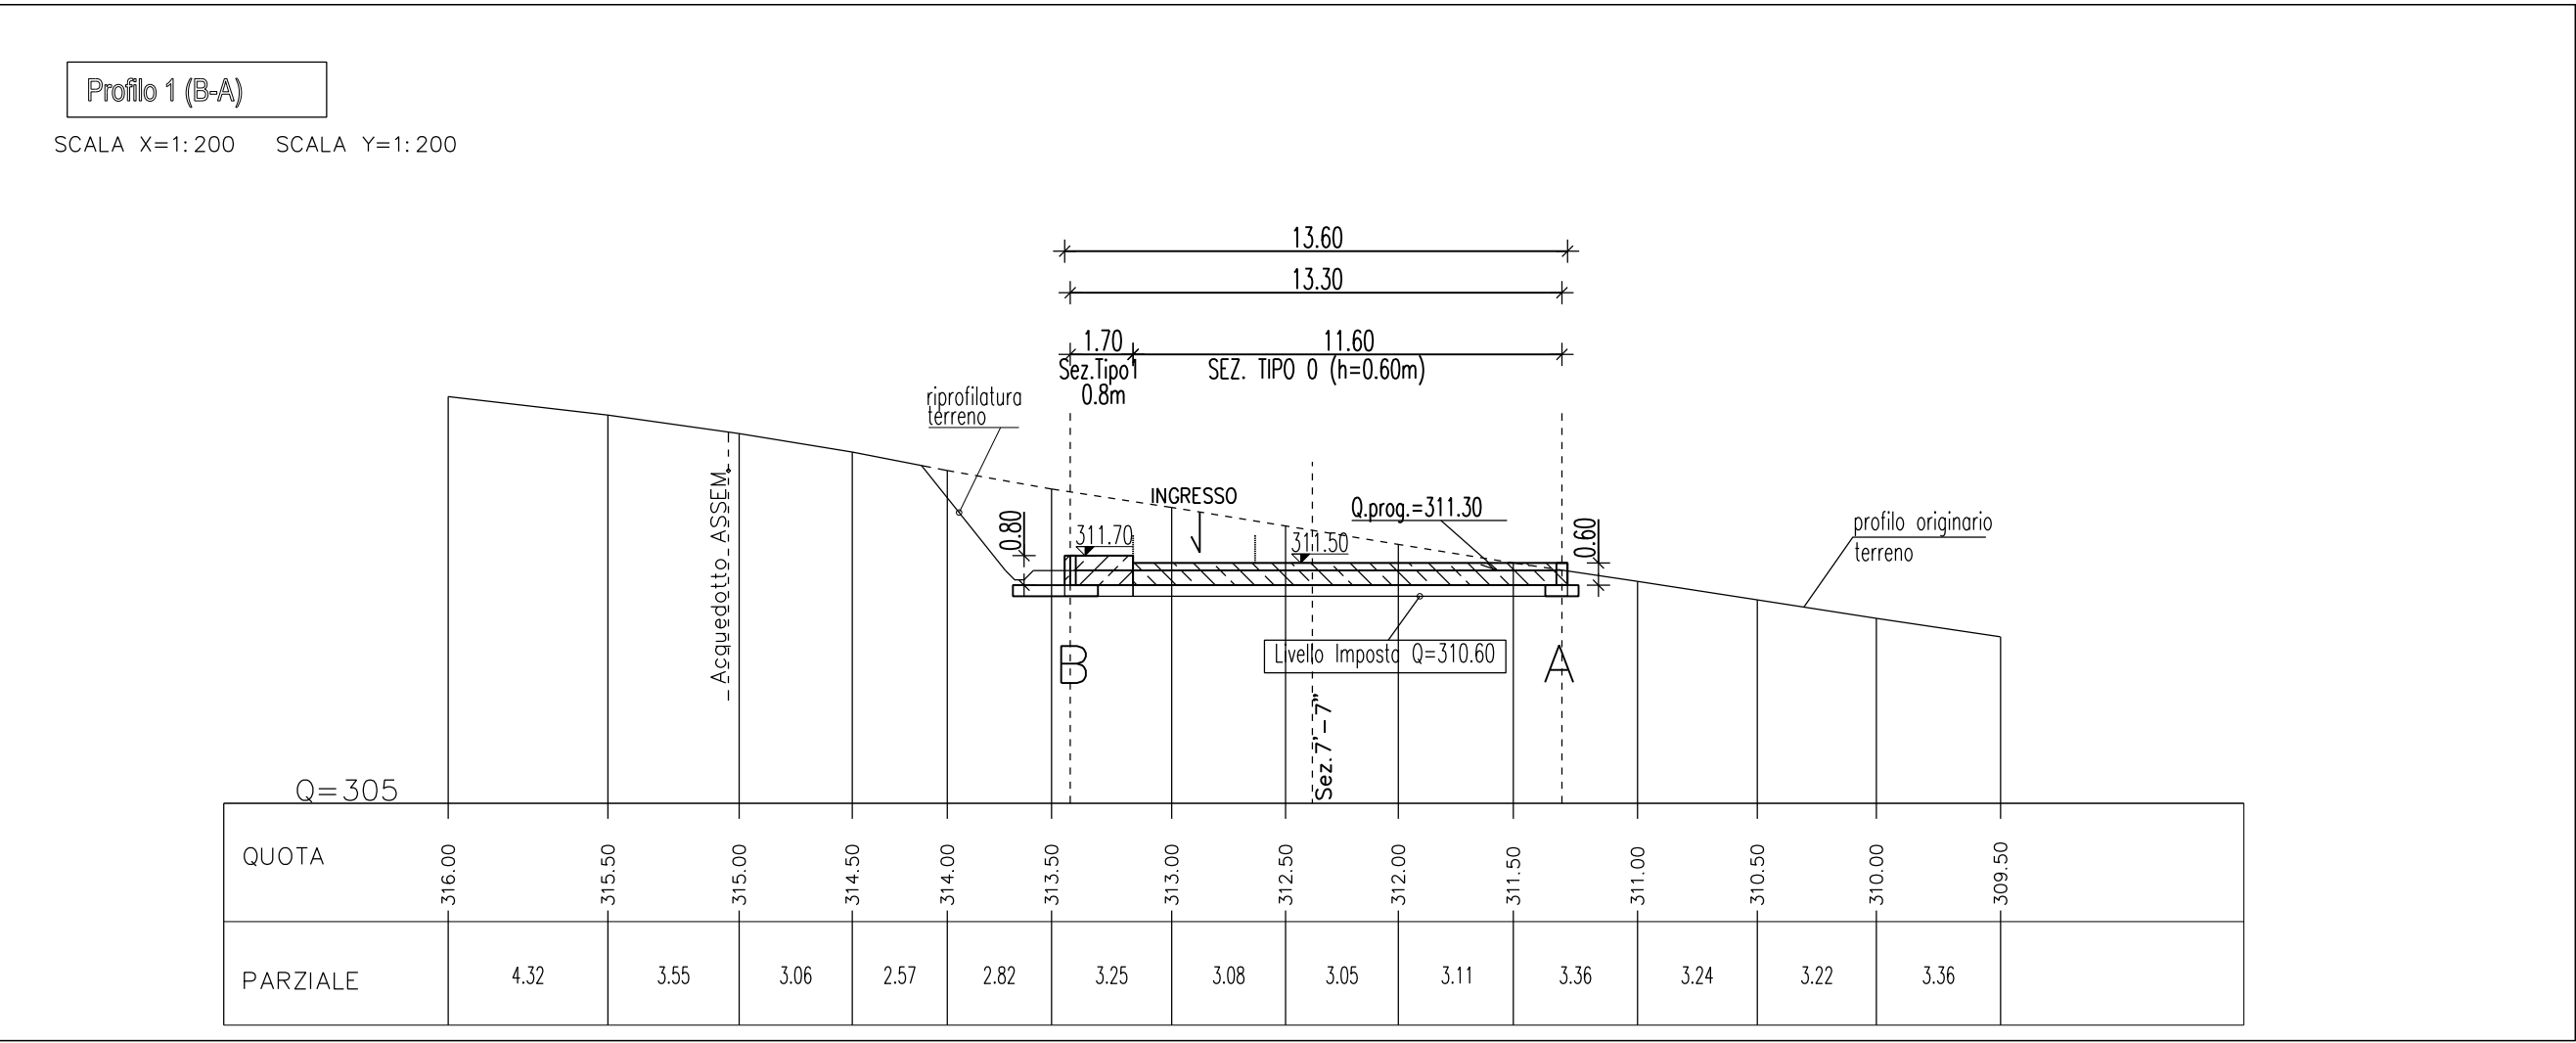

DISEGNI DI RIFERIMENTO - REFERENCE DRAWINGS		N
PLANIMETRIA GENERALE		LB-B-83800
PIANTA AREA D'INTERVENTO		LB-B-83801
SEZIONI TIPO E PARTICOLARI COSTRUTTIVI		LC-3C-83803

0	DIC. 2019	EMISSIONE		MARIOTTI	STEFANI	MATTEI
Rev.	DATA	DESCRIZIONE		ELABORATO	VERIFICATO	APPROVATO
CLIENTE		PROGETTISTA		NR. PROGETTO		NR. 19136
				COMMESSA	UNITA' N.	000
				DIS. N.		LC-B-83802
				REVISIONE	0	
				FG. 1	DI 1	
				SCALA	1:200	