
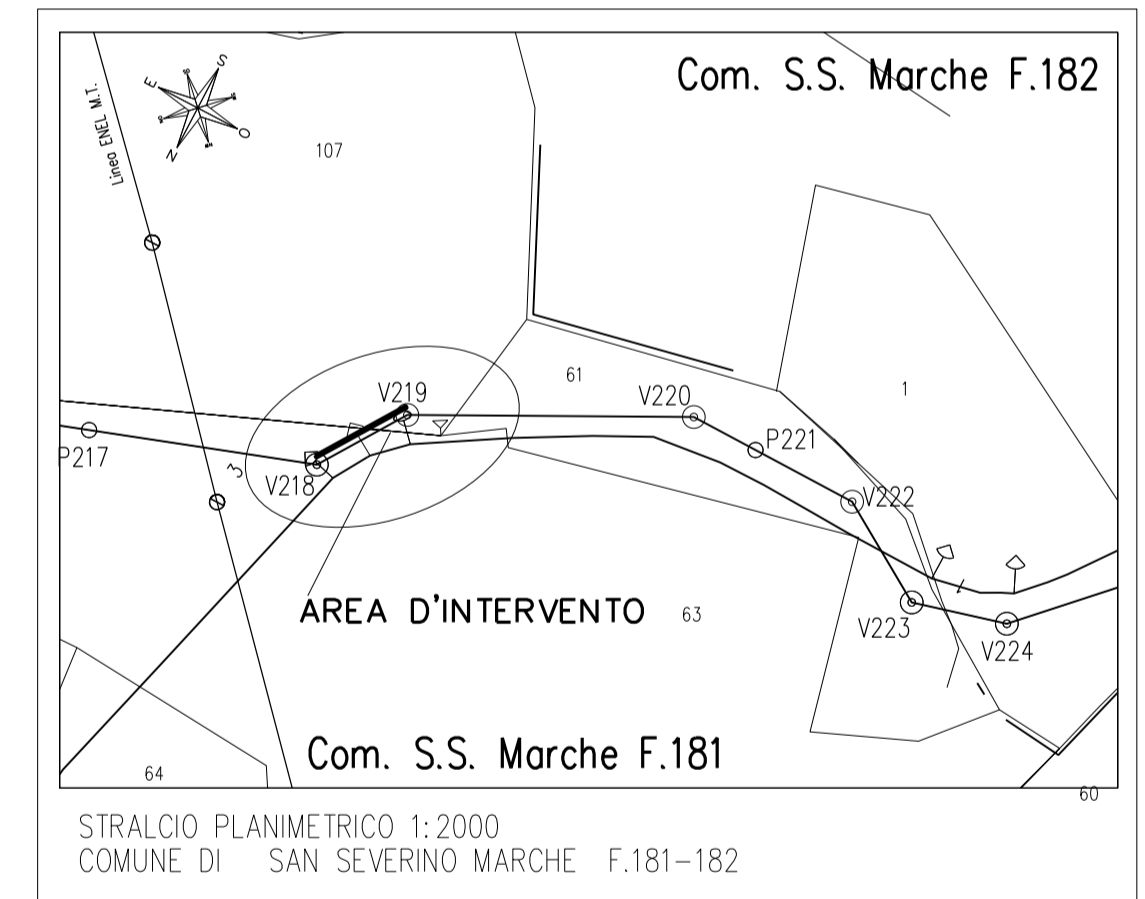


DISEGNI DI RIFERIMENTO	N.
PROFILO E SEZIONI TRASVERSALI	LC-B-83805
SEZIONI TIPO E PARTICOLARI COSTRUTTIVI	LC-B-83806

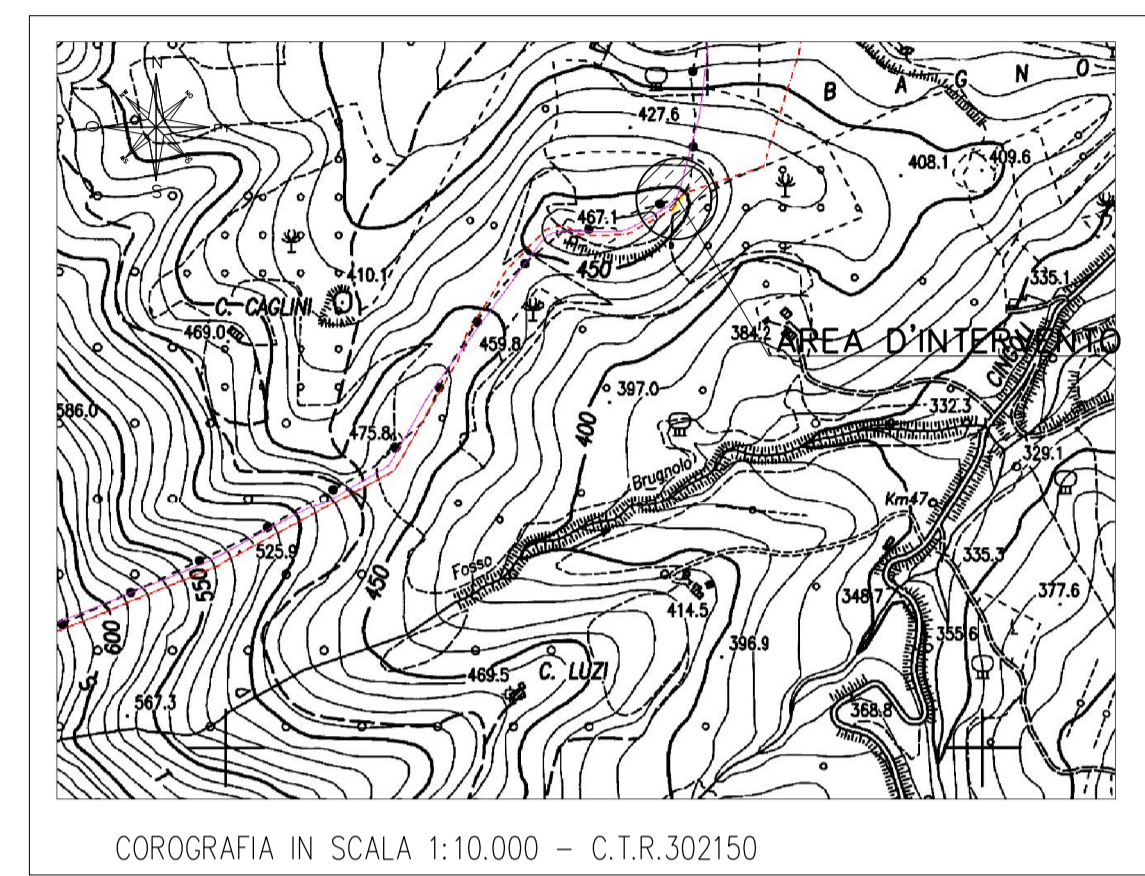

PLANIMETRIA SCALA
1:200

0	DIC. 2019	EMISSIONE		MARIOTTI	STEFANI	MATTEI
Rev.	DATA	DESCRIZIONE		ELABORATO	VERIFICATO	APPROVATO
CLIENTE		PROGETTISTA		NR. PROGETTO	NR.	19136
				COMMESSA	UNITA' N.	000
					DIS. N.	LB-B-83804
					REVISIONE	0
					FG. 1	DI 1
					SCALA	1:200

Il presente disegno e' di proprieta' aziendale - La societa' tutelera' i propri diritti a termine di legge.