DISEGNI DI RIFERIMENTO	N.
PLANIMETRIA	LB-B-83804
SEZIONI TIPO E PARTICOLARI COSTRUTTIVI	LC-B-83806

SEZ.1=V.218

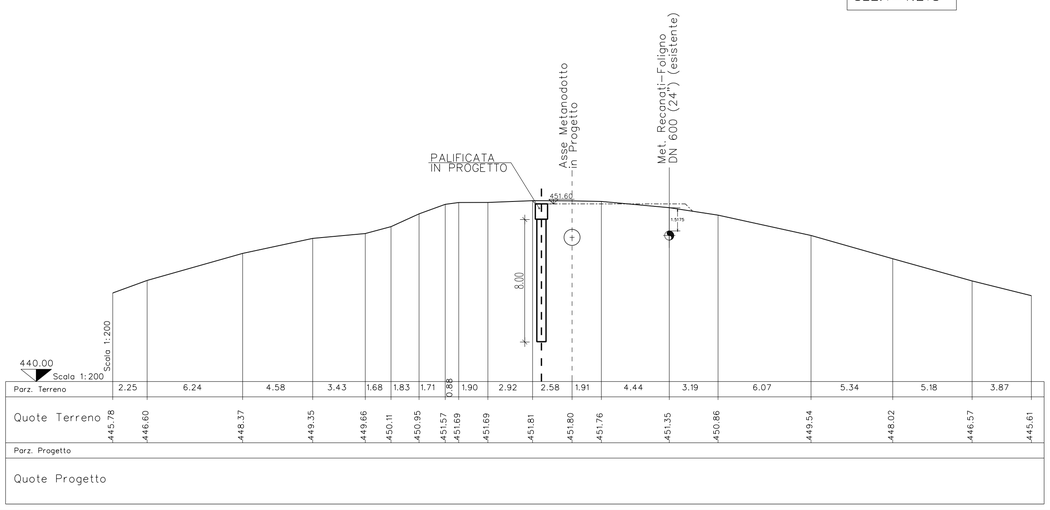

SEZ.1bis

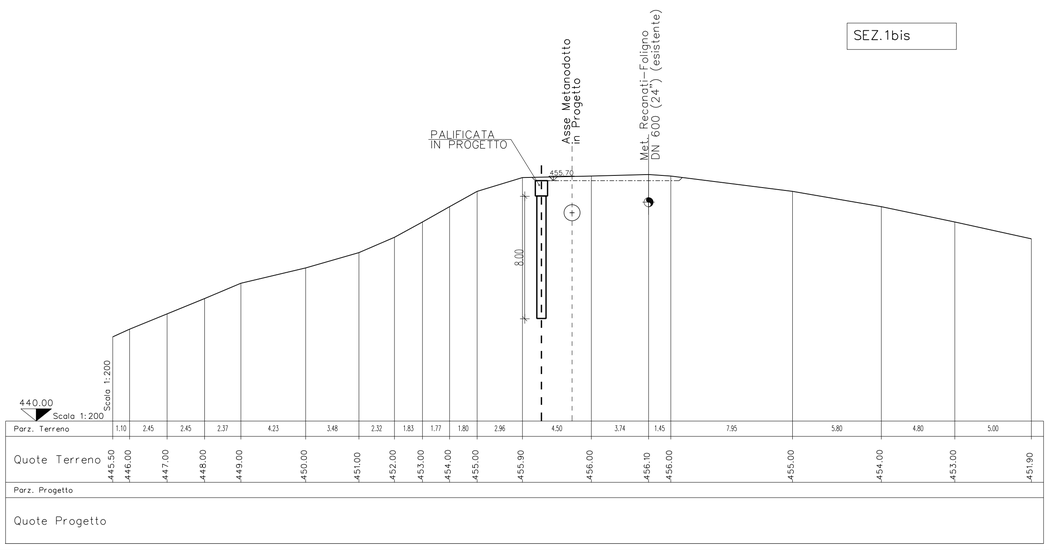

SEZ.2

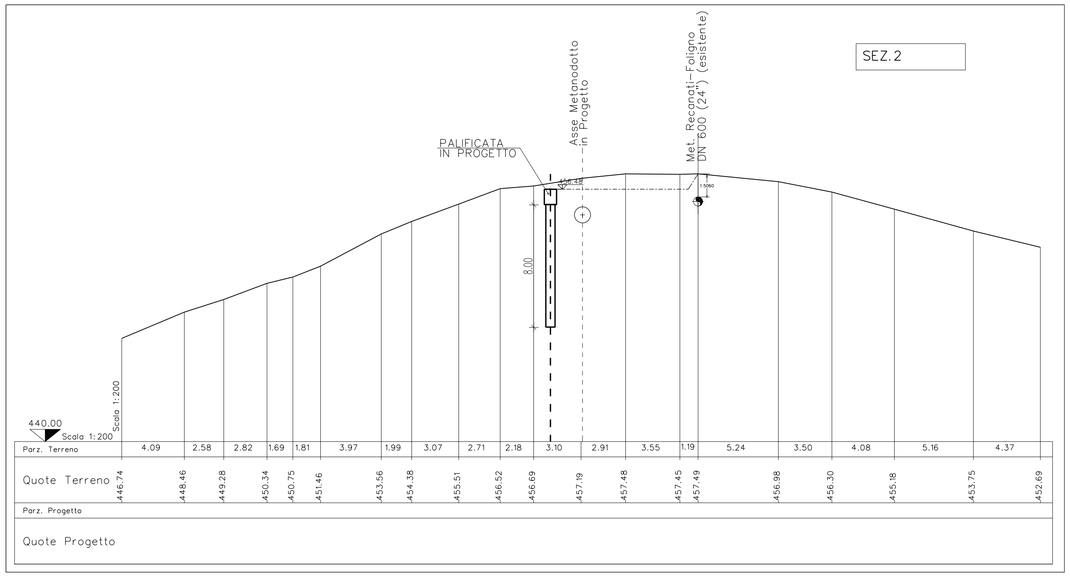

PROFILO LONGITUDINALE
in Asse Palificata
(in senso gas)
SCALA 1:200

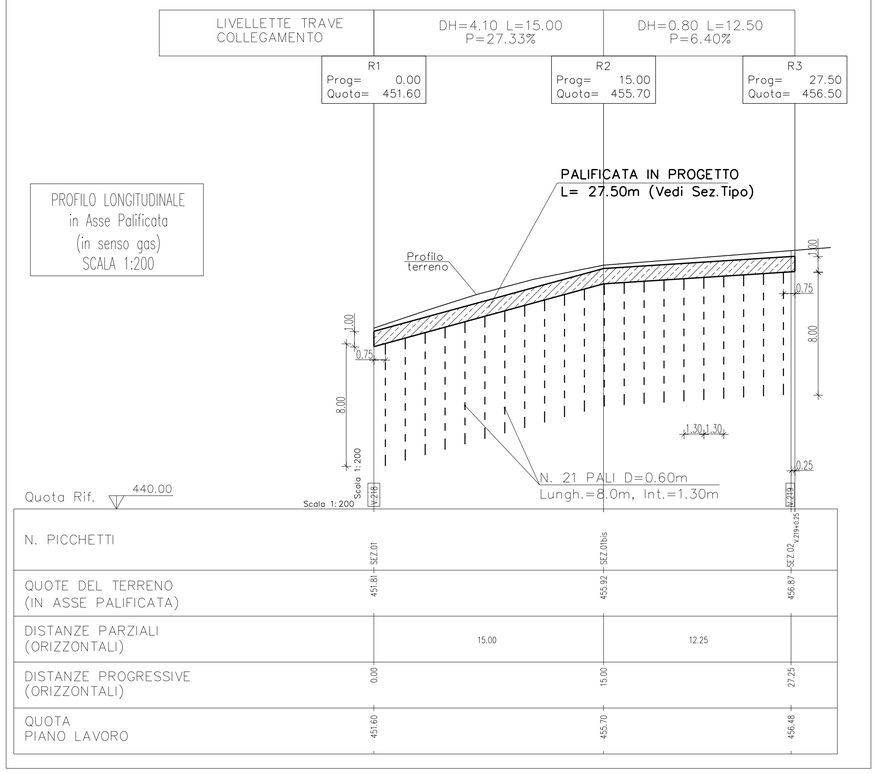

FASI DI LAVORO:
1) LIVELLAMENTO INIZIALE PER LA FORMAZIONE DELLA PISTA DI LAVORO;
2) FORMAZIONE DEL PIANO D'IMPOSTA DELLA PALIFICATA;
3) REALIZZAZIONE DELLA PALIFICATA (PALI E TRAVE DI COLLEGAMENTO);
4) ESECUZIONE DELLE FASI CONNESSE ALLA POSA DEL METANODOTTO;
(REALIZZAZIONE DELLA TRINCEA, POSA DELLA CONDOTTA E RINTERRO TRINCEA);
5) RIPRISTINO MORFOLOGICO FINALE DELL'AMBITO D'INTERVENTO;

NOTE GENERALI:
- NEL PRESENTE ELABORATO NON SONO STATE RIPORTATE LE EVENTUALI OPERE PROVVISIONALI PER IL CONTENIMENTO DELLA PISTA DI LAVORO E/O PER GARANTIRE LA SICUREZZA IN CORSO D'OPERA;
- IN ACCORDO A QUANTO PREVISTO NEI DOCUMENTI CONTRATTUALI, L'INDIVIDUAZIONE, LA PROGETTAZIONE E L'ESECUZIONE DELLE OPERE PRECEDENTEMENTE ELENCATE SONO A CARICO ESCLUSIVO DELL'APPALTATORE. AL TERMINE DEI LAVORI LE EVENTUALI OPERE PROVVISIONALI ANDRANNO RIMOSSE E SI DOVRANNO RIPRISTINARE LE CONDIZIONI MORFOLOGICHE PREESISTENTI;
- IL PRESENTE ELABORATO NON RIPORTA LE EVENTUALI OPERE DI REGIMAZIONE SUPERFICIALE DELLE ACQUE, GLI INERBIMENTI E LE PIANTUMAZIONI CHE VERRANNO DEFINITE IN CORSO D'ESECUZIONE DEI LAVORI;

NOTA PARTICOLARE:
- SI DOVRANNO ADOTTARE TUTTI GLI ACCORGIMENTI NECESSARI FINALIZZATI A PRESIDIARE LA CONDOTTA IN ESERCIZIO DAI CARICHI INDOTTI DALLA PISTA DI LAVORO;

Rev.	DATA	DESCRIZIONE	ELABORATO	VERIFICATO	APPROVATO
0	DIC. 2019	EMISSIONE	MARIOTTI	STEFANI	MATTEI

CLIENTE snam
PROGETTISTA SAIPEM
NR. PROGETTO NR. 19136
COMMESSA 023087
UNITA' N. 000
DIS. N. LB-B-83805
REVISIONE 0
FG. 1 DI 1
SCALA 1:200

RIF. MET. "RECANATI – FOLIGNO (Fraz. Colfiorito)" DN 650 (26"), DP 75 bar

PARATIA DI PALI TRIVELLATI (Loc. C. Caglini)
PROFILO E SEZIONI TRASVERSALI
(Prog. Km 37+900 – 37+930)

Il presente disegno e' di proprieta' aziendale – La societa' tutelera' i propri diritti a termine di legge.