
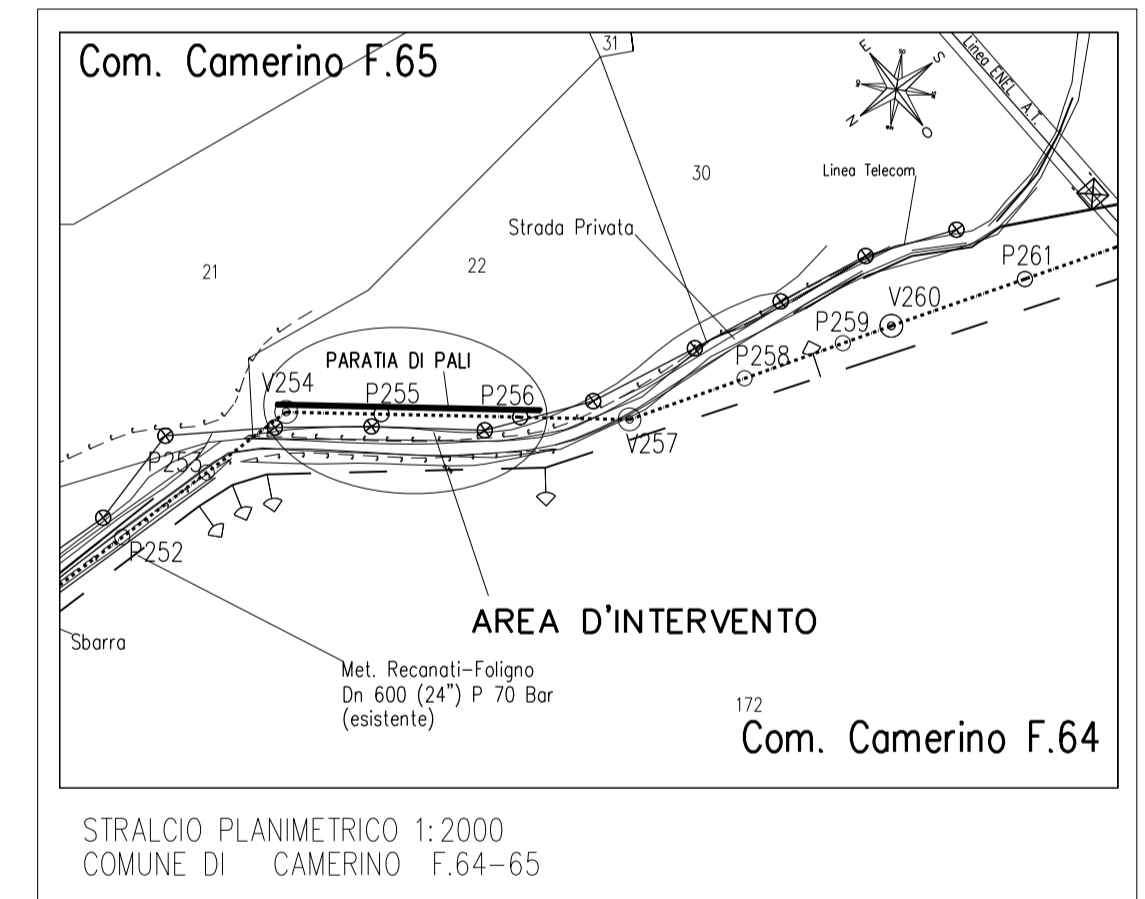


DISEGNI DI RIFERIMENTO		N.
PROFILO E SEZIONI TRASVERSALI		LC-B-83808
SEZIONI TIPO E PARTICOLARI COSTRUTTIVI		LC-B-83809

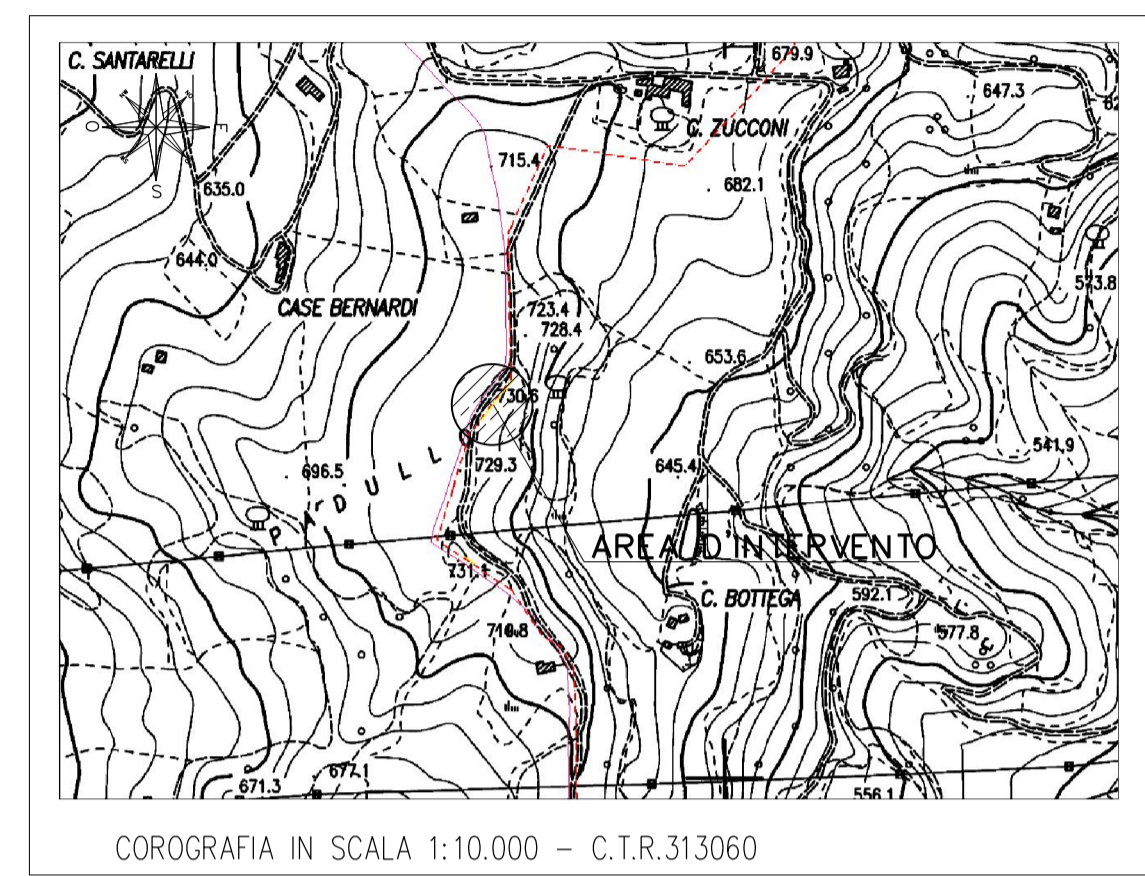

PLANIMETRIA SCALA
1:200

0	DIC. 2019	EMISSIONE		MARIOTTI	STEFANI	MATTEI
Rev.	DATA	DESCRIZIONE		ELABORATO	VERIFICATO	APPROVATO
CLIENTE		PROGETTISTA		NR. PROGETTO	NR. 19136	
				COMMESSA	UNITA' N. 000	
				DIS. N.	LB-B-83807	
				REVISIONE	0	
				FG. 1	DI 1	
				SCALA	1:200	

Il presente disegno e' di proprieta' aziendale - La societa' tutelera' i propri diritti a termine di legge.