

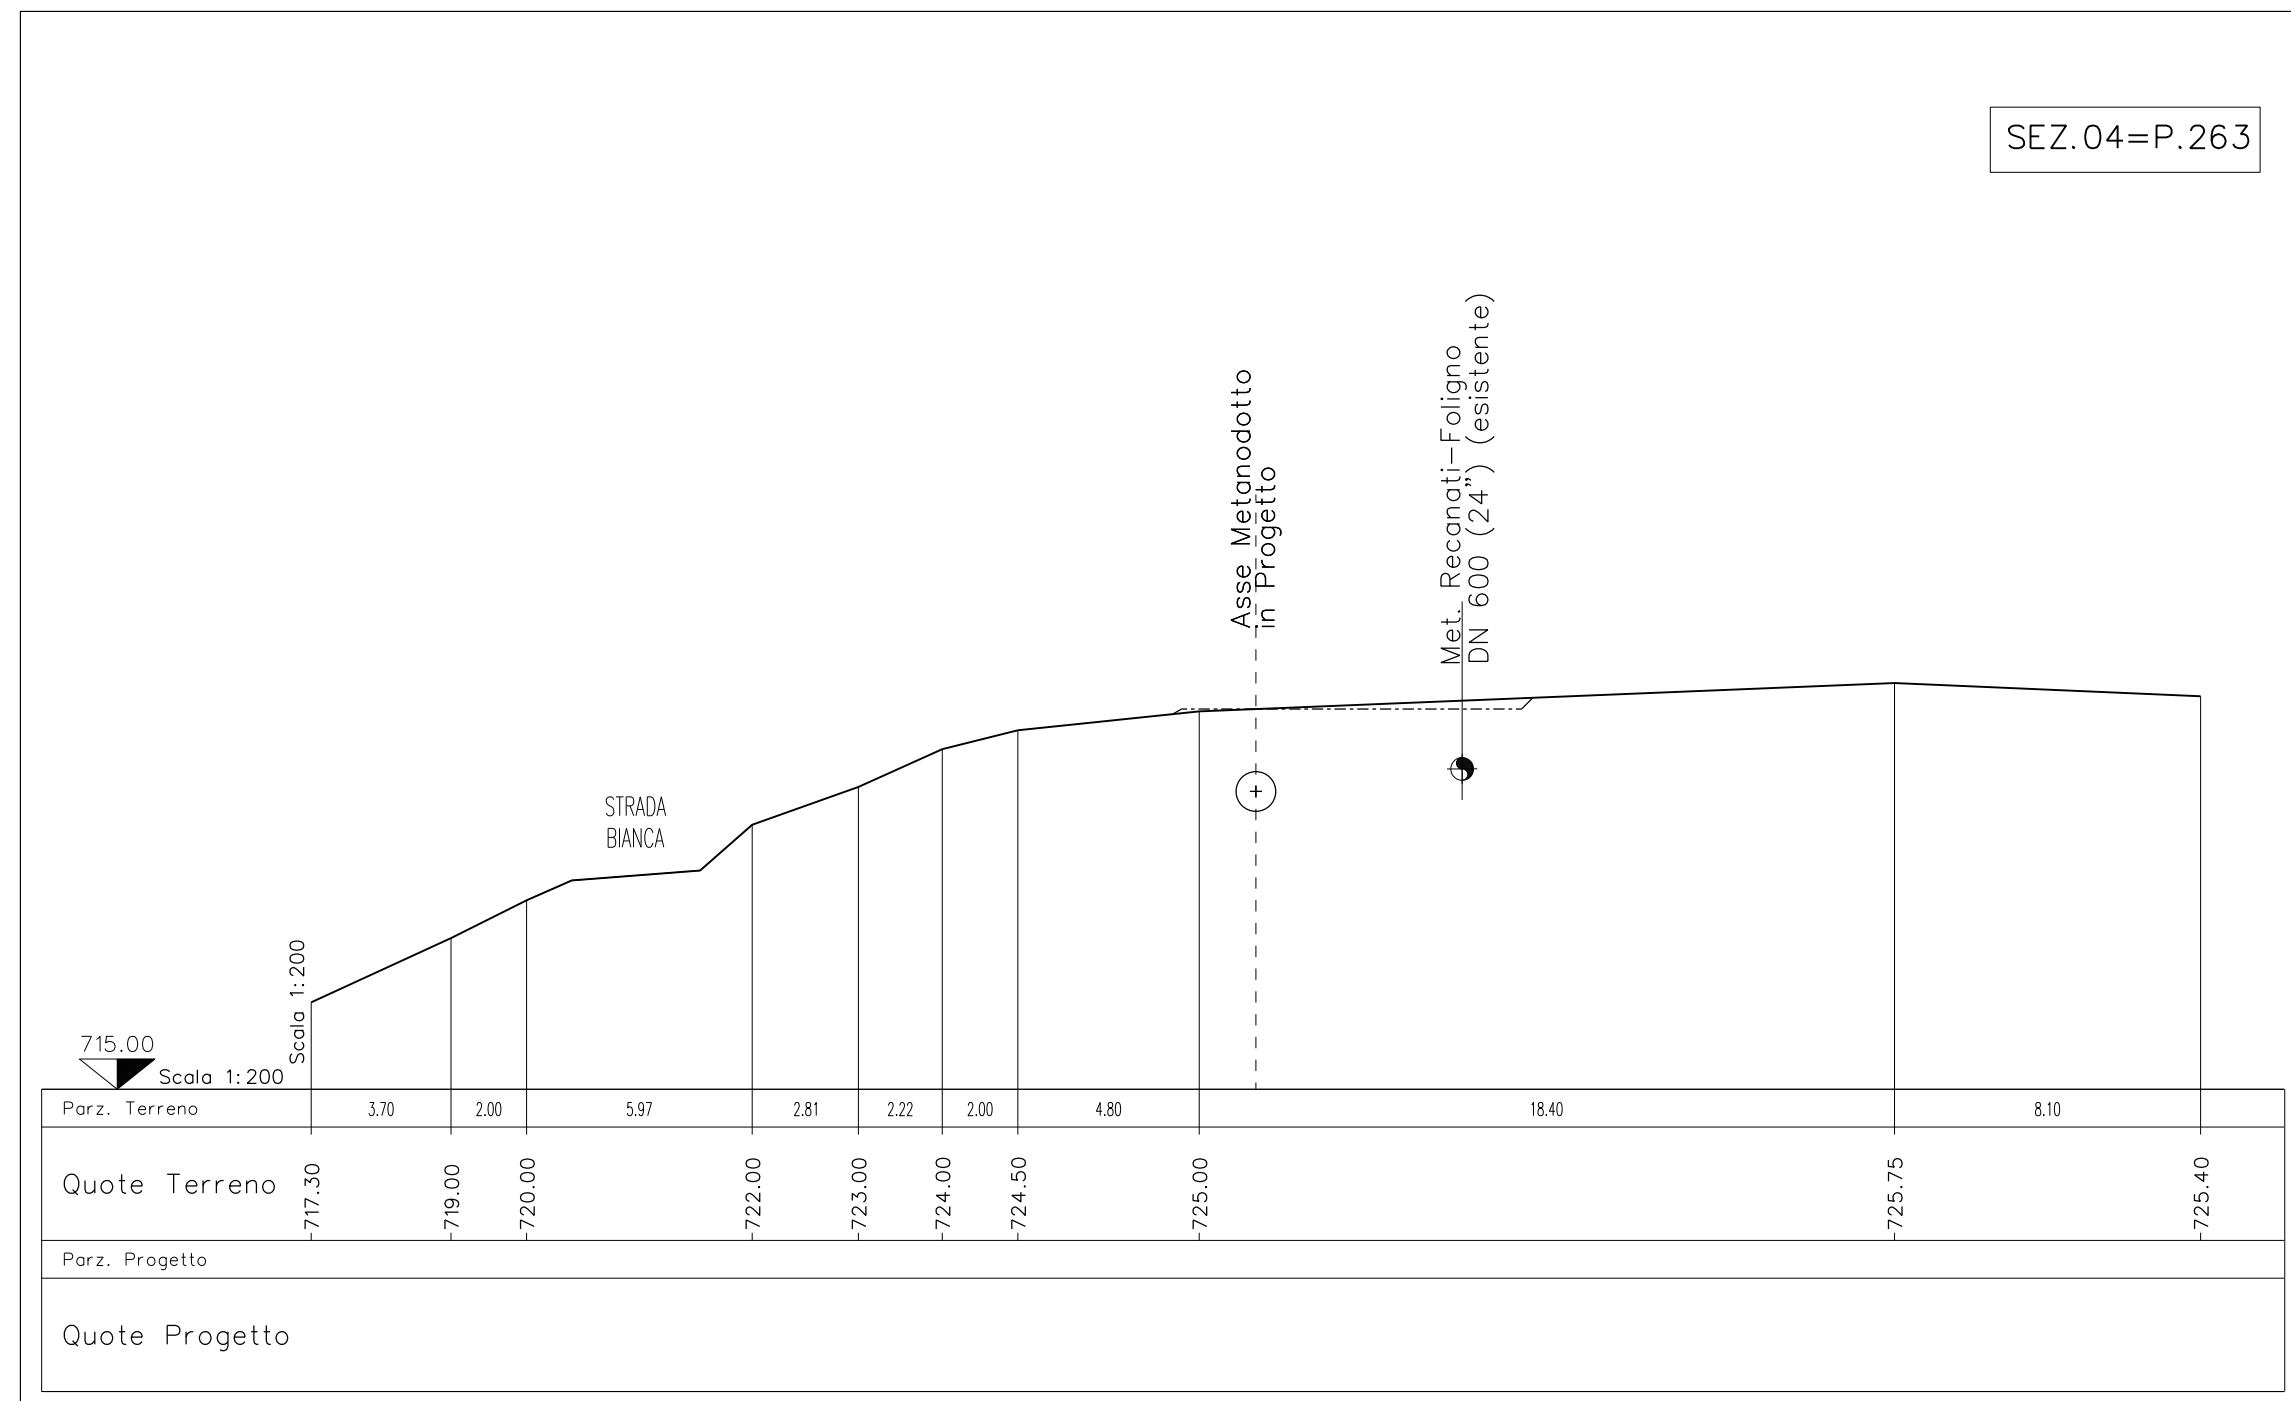
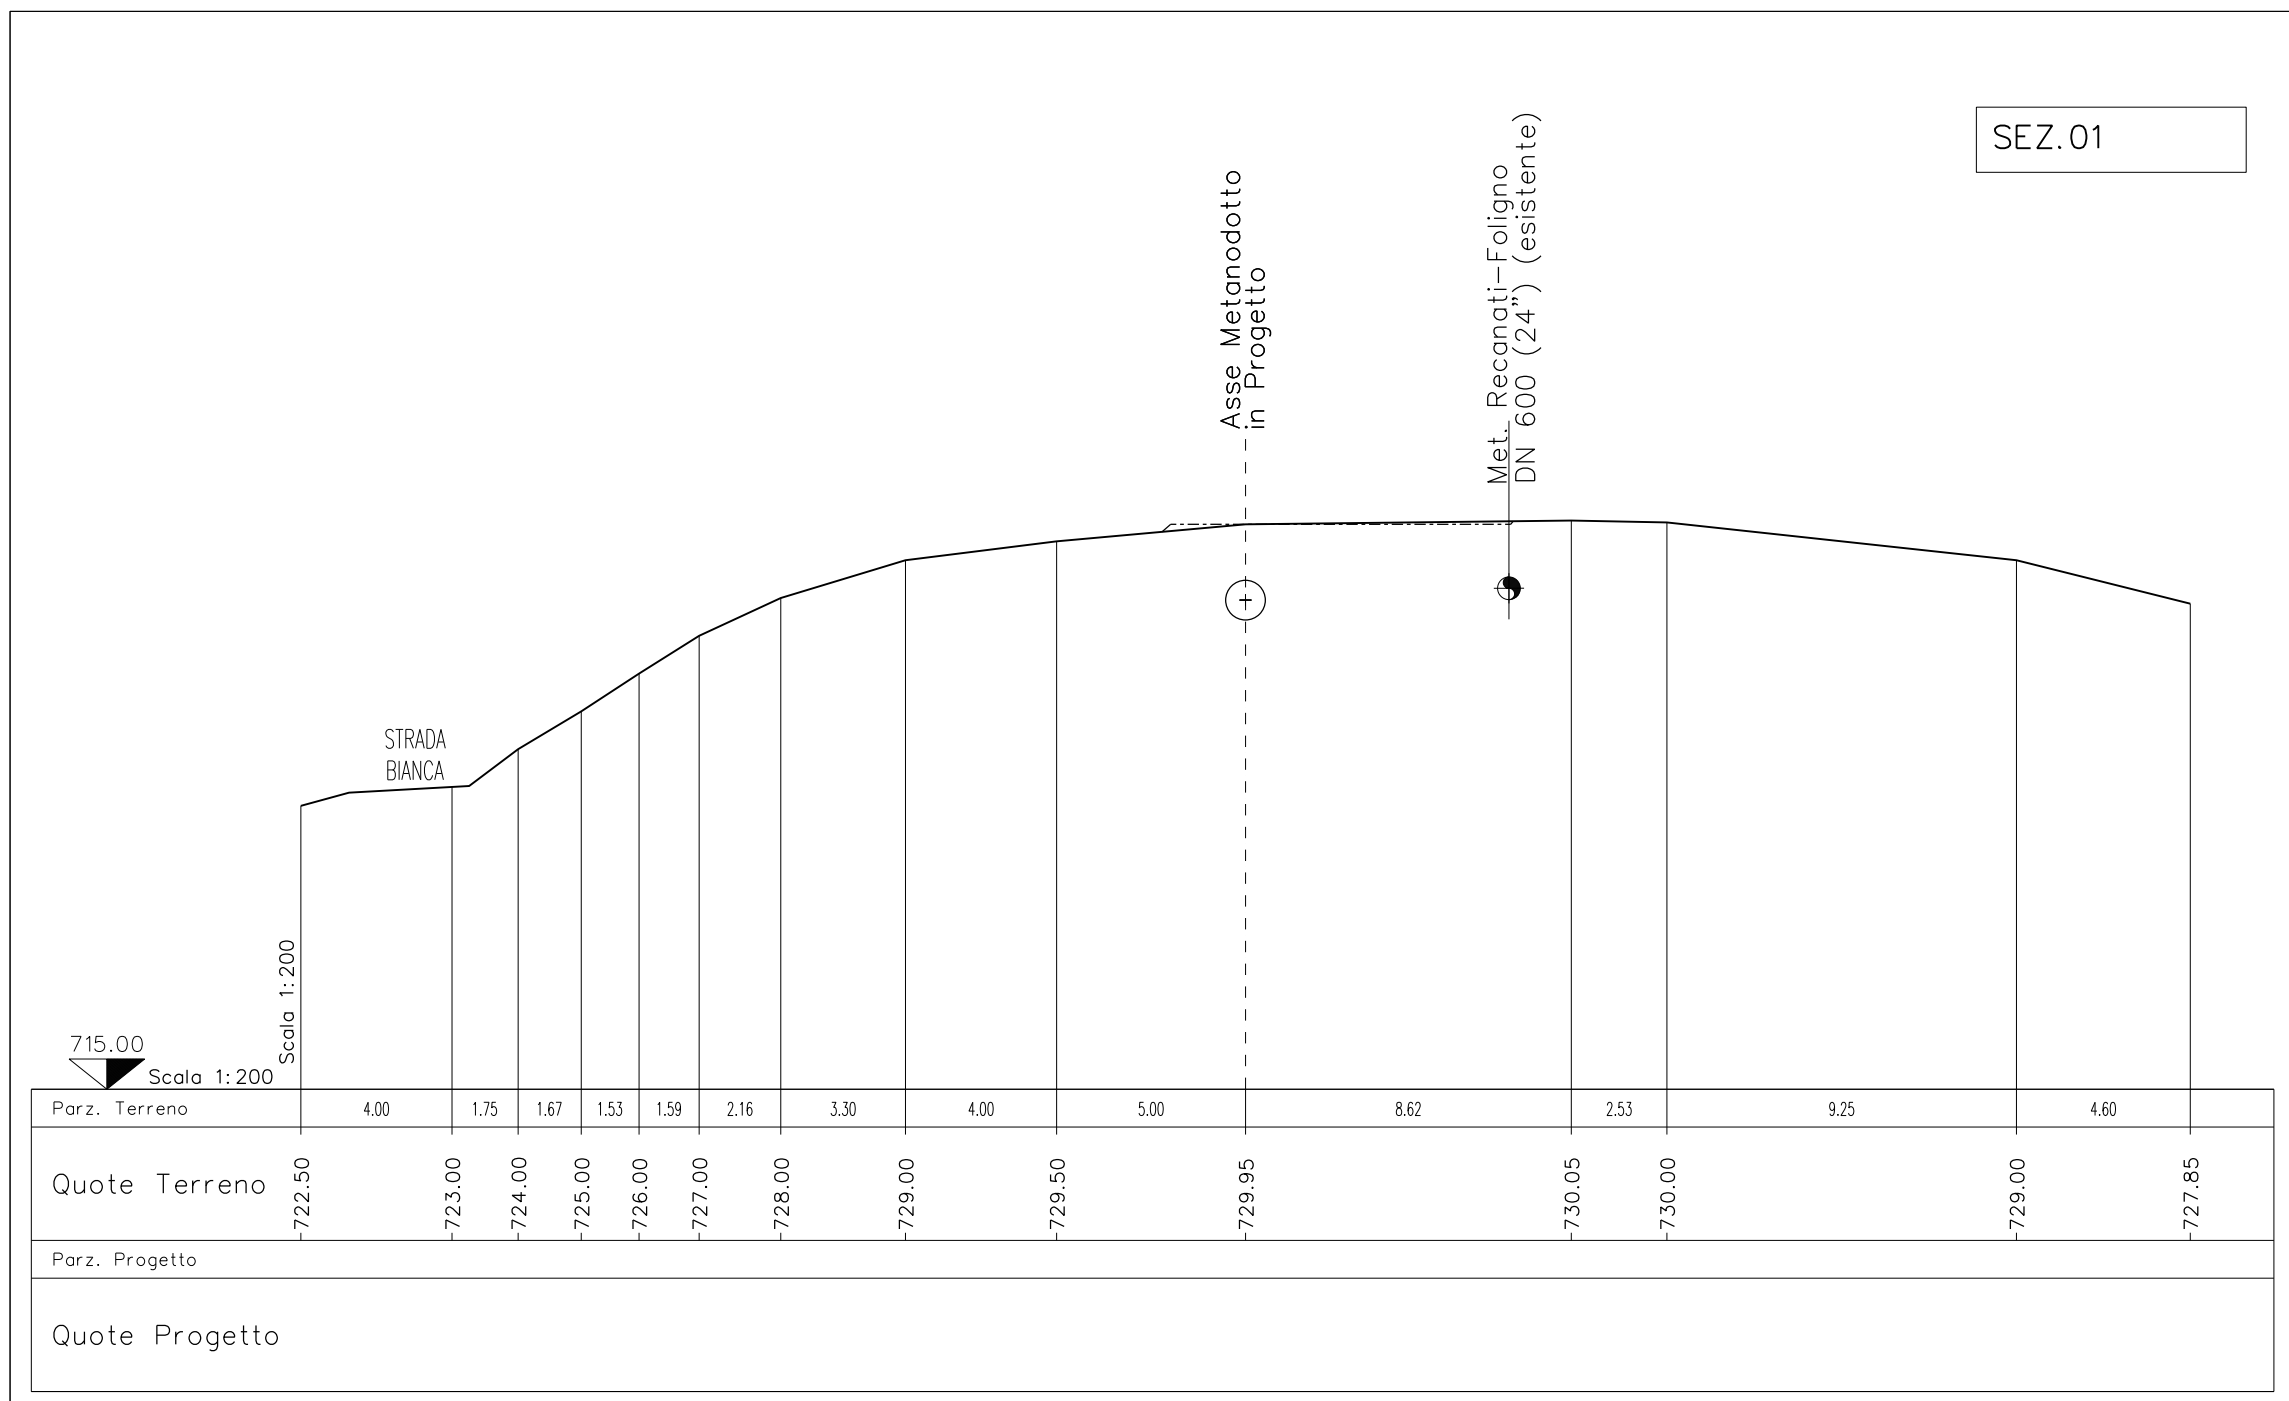
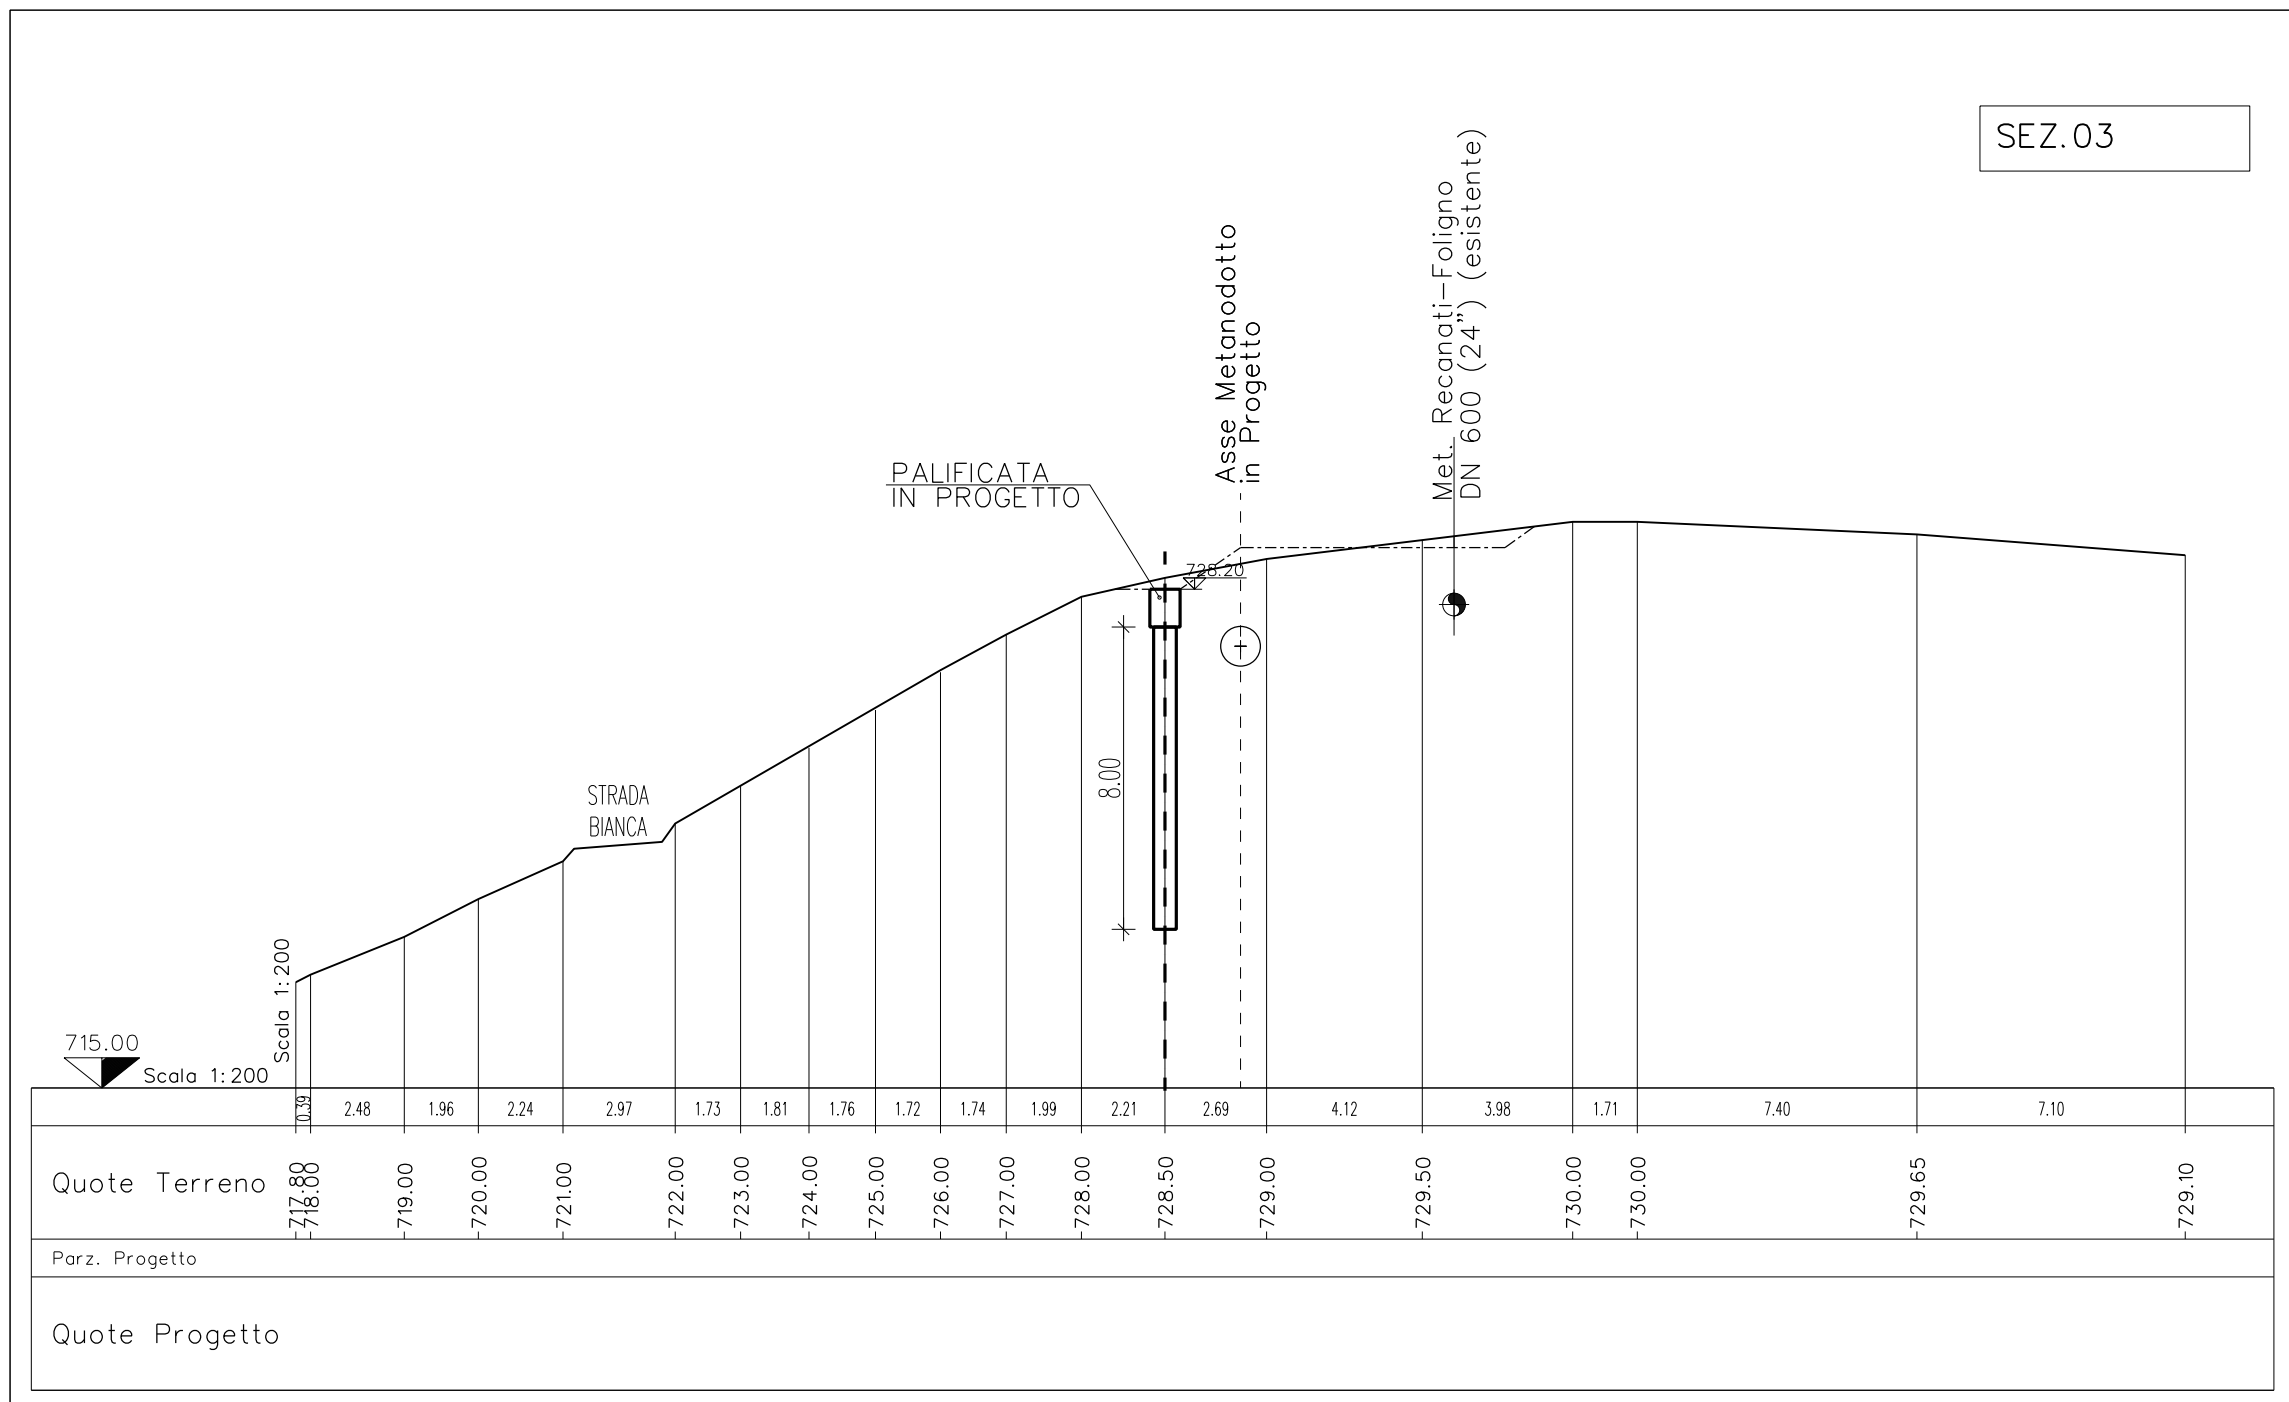


PLANIMETRIA	LB-B-83810
SEZIONI TIPO E PARTICOLARI COSTRUTTIVI	LC-B-83812

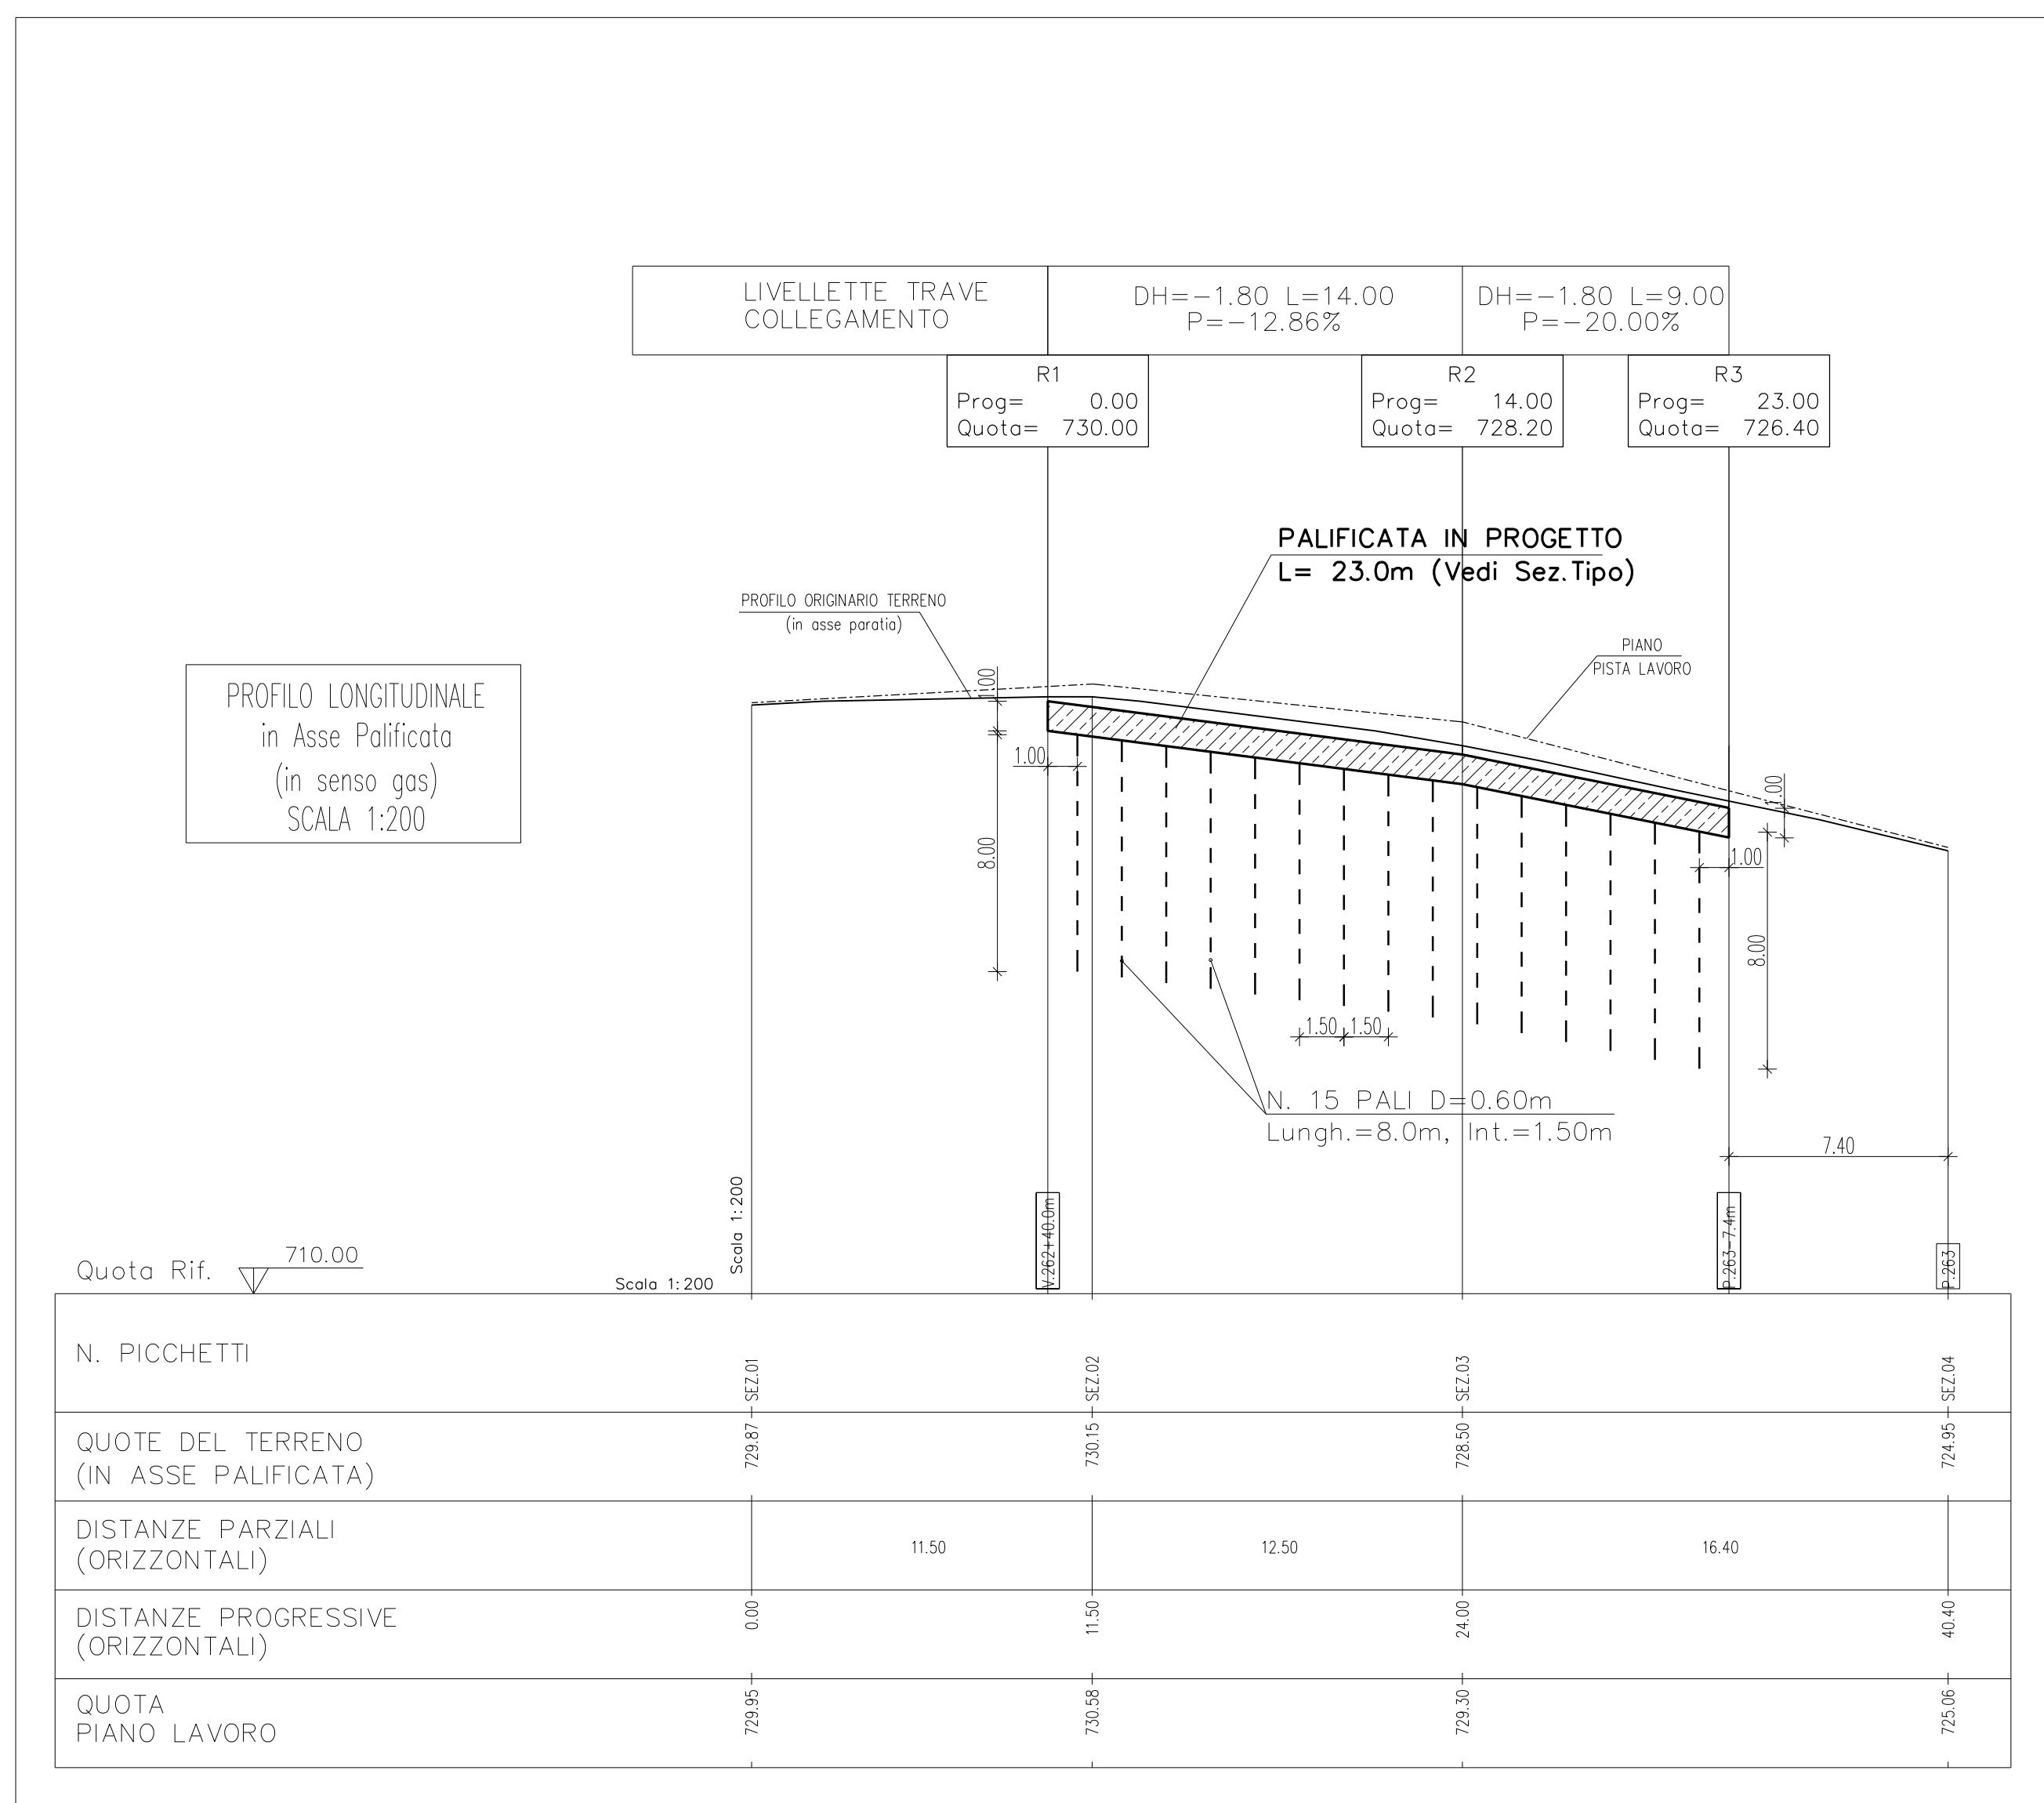

- FASI DI LAVORO:**
- LIVELLAMENTO INIZIALE PER LA FORMAZIONE DELLA PISTA DI LAVORO;
  - FORMAZIONE DEL PIANO D'IMPOSTA DELLA PALIFICATA;
  - REALIZZAZIONE DELLA PALIFICATA (PALI E TRAVE DI COLLEGAMENTO);
  - ESECUZIONE DELLE FASI CONNESSE ALLA POSA DEL METANODOTTO; (REALIZZAZIONE DELLA TRINCEA, POSA DELLA CONDOTTA E RINTERRO TRINCEA);
  - RIPRISTINO MORFOLOGICO FINALE DELL'AMBITO D'INTERVENTO;
- NOTE GENERALI:**
- NEL PRESENTE ELABORATO NON SONO STATE RIPORTATE LE EVENTUALI OPERE PROVVISORIE PER IL CONTENIMENTO DELLA PISTA DI LAVORO E/O PER GARANTIRE LA SICUREZZA IN CORSO D'OPERA;
  - IN ACCORDO A QUANTO PREVISTO NEI DOCUMENTI CONTRATTUALI, L'INDIVIDUAZIONE, LA PROGETTAZIONE E L'ESECUZIONE DELLE OPERE PRECEDENTEMENTE ELENCAE SONO A CARICO ESCLUSIVO DELL'APPALTATORE. AL TERMINE DEI LAVORI LE EVENTUALI OPERE PROVVISORIE ANDRANNO RIMOSSE E SI DOVRANNO RIPRISTINARE LE CONDIZIONI MORFOLOGICHE PREESISTENTI;
  - IL PRESENTE ELABORATO NON RIPORTA LE EVENTUALI OPERE DI REGIAZIONE SUPERFICIALE DELLE ACQUE, GLI INERIMENTI E LE PIANTUMAZIONI CHE VERRANNO DEFINITE IN CORSO D'ESECUZIONE DEI LAVORI;
- NOTA PARTICOLARE:**
- SI DOVRANNO ADOTTARE TUTTI GLI ACCORGIMENTI NECESSARI FINALIZZATI A PRESIDIARE LA CONDOTTA IN ESERCIZIO DAI CARICHI INDOTTI DALLA PISTA DI LAVORO;

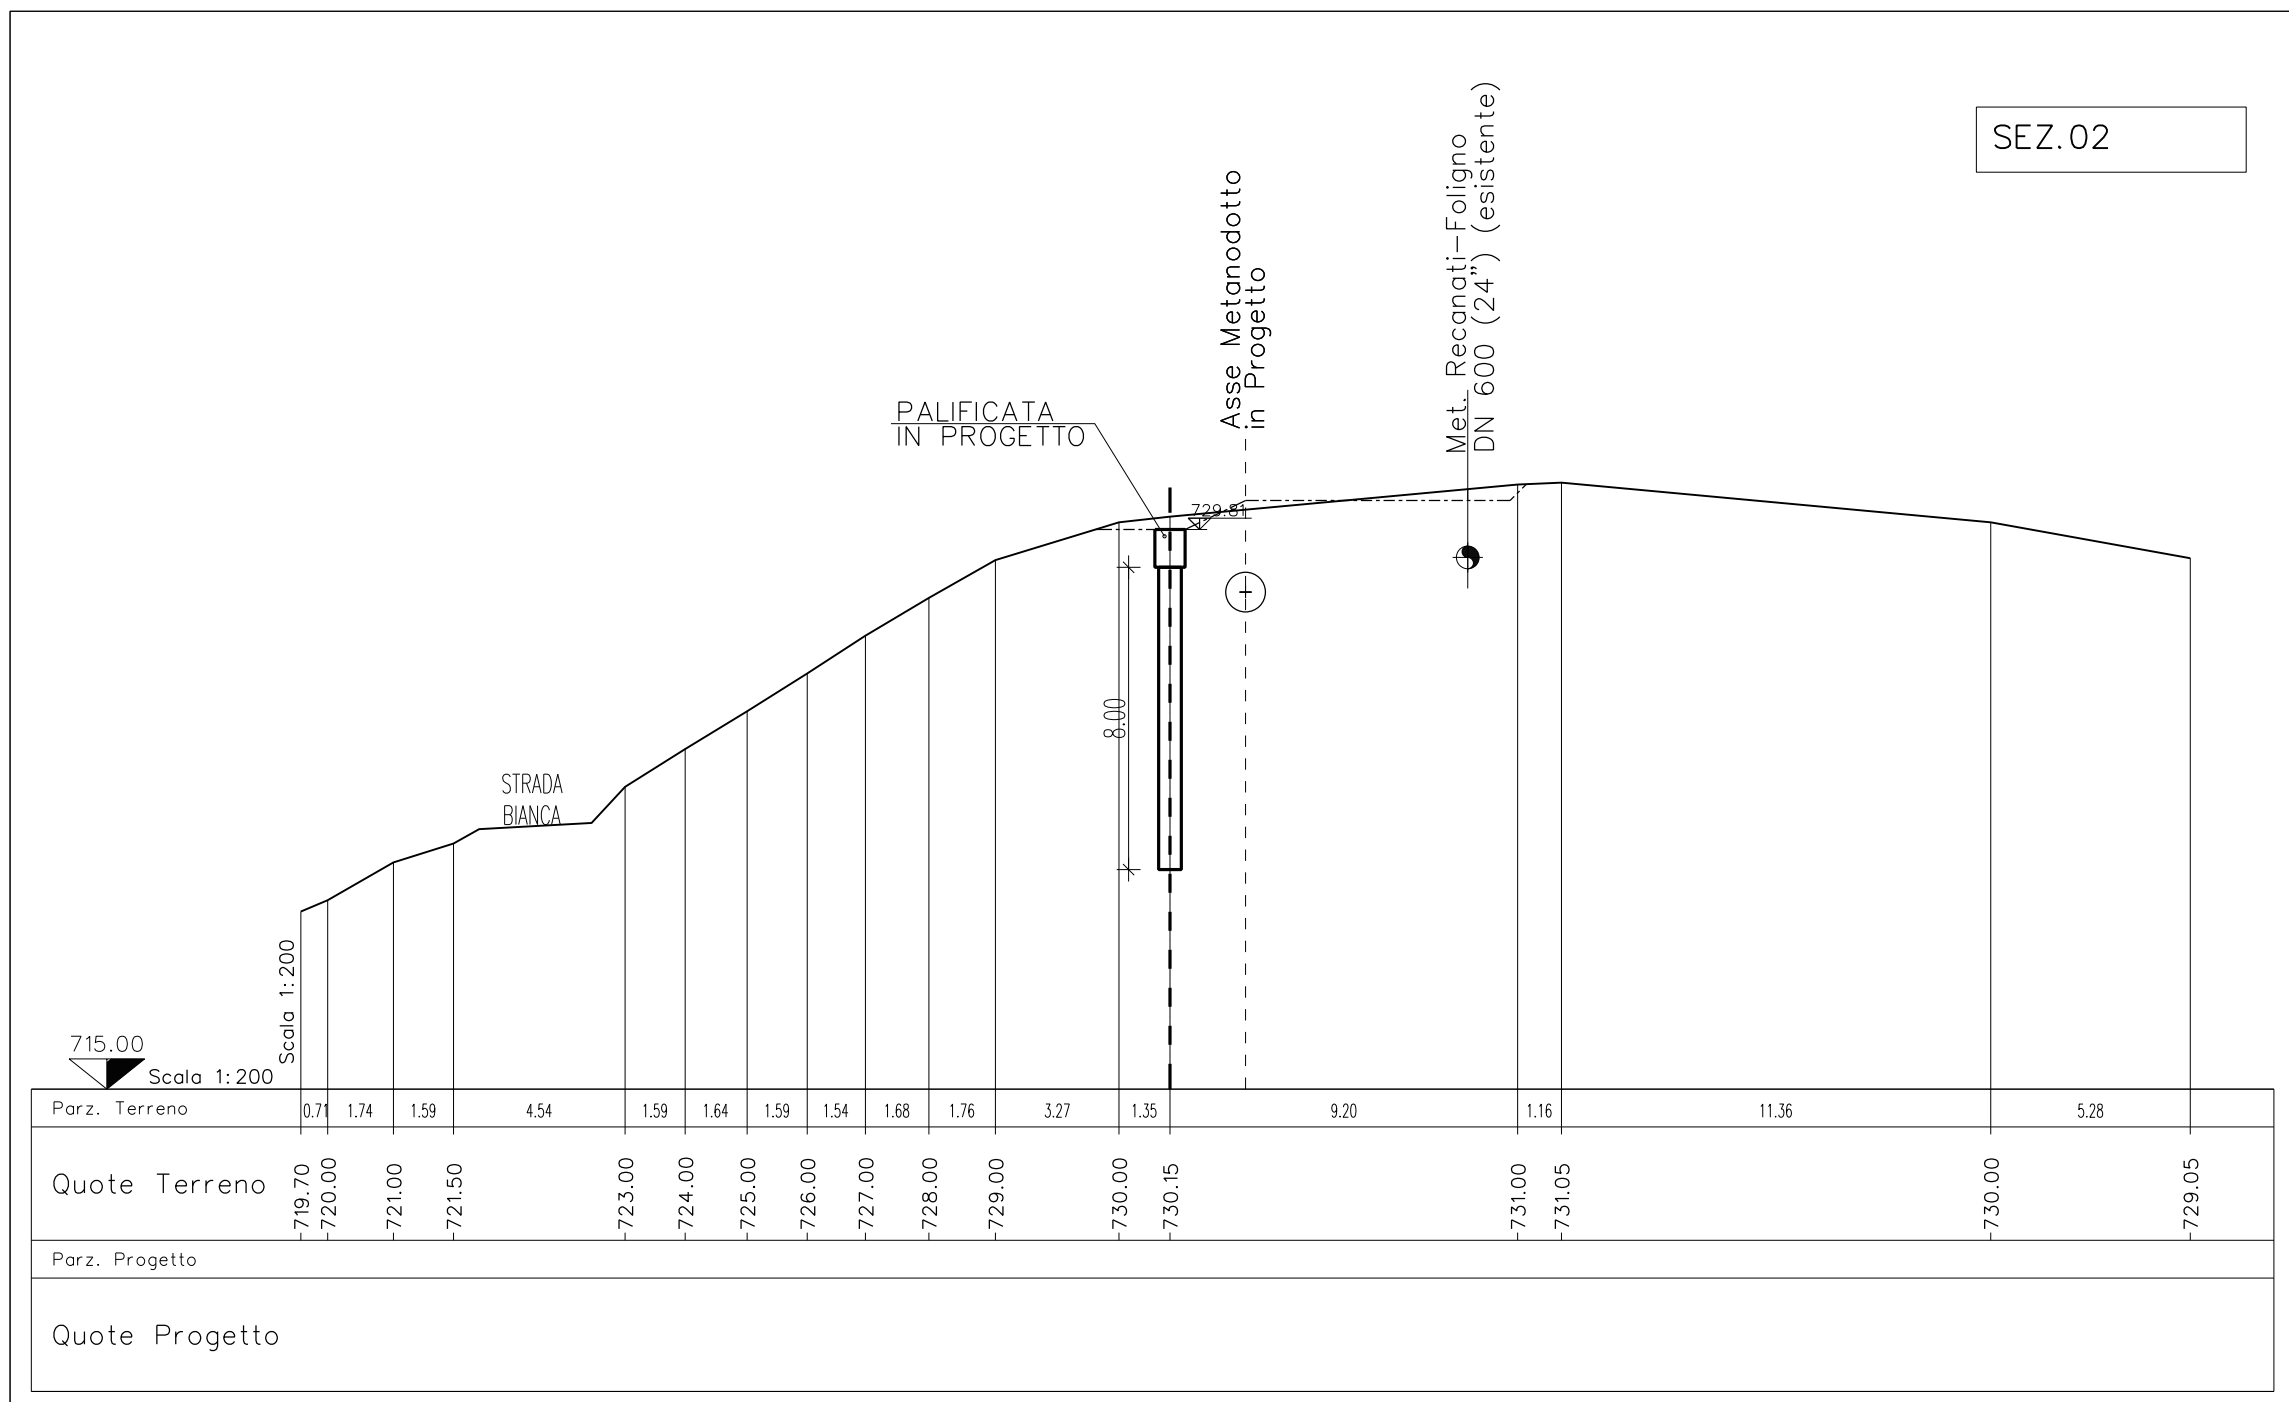

0	DIC. 2019	EMISSIONE		MARIOTTI	STEFANI	MATTEI
Rev.	DATA	DESCRIZIONE	ELABORATO	VERIFICATO	APPROVATO	
CLIENTE		PROGETTISTA		NR. PROGETTO	NR. 19136	UNITA' N. 000
RIF. MET. "RECANATI - FOLIGNO (Froz. Colfiorito)" Madonna della neve (Prog. Km 41+495 - 41+534)			DIS. N. LB-B-83811			REVISIONE 0
PARATIA DI PALI TRIVELLATI (Loc. Padullo) PROFILO E SEZIONI TRASVERSALI (Prog. Km 52+400 - 52+425)			FG. 1 DI 1			SCALA 1:200