
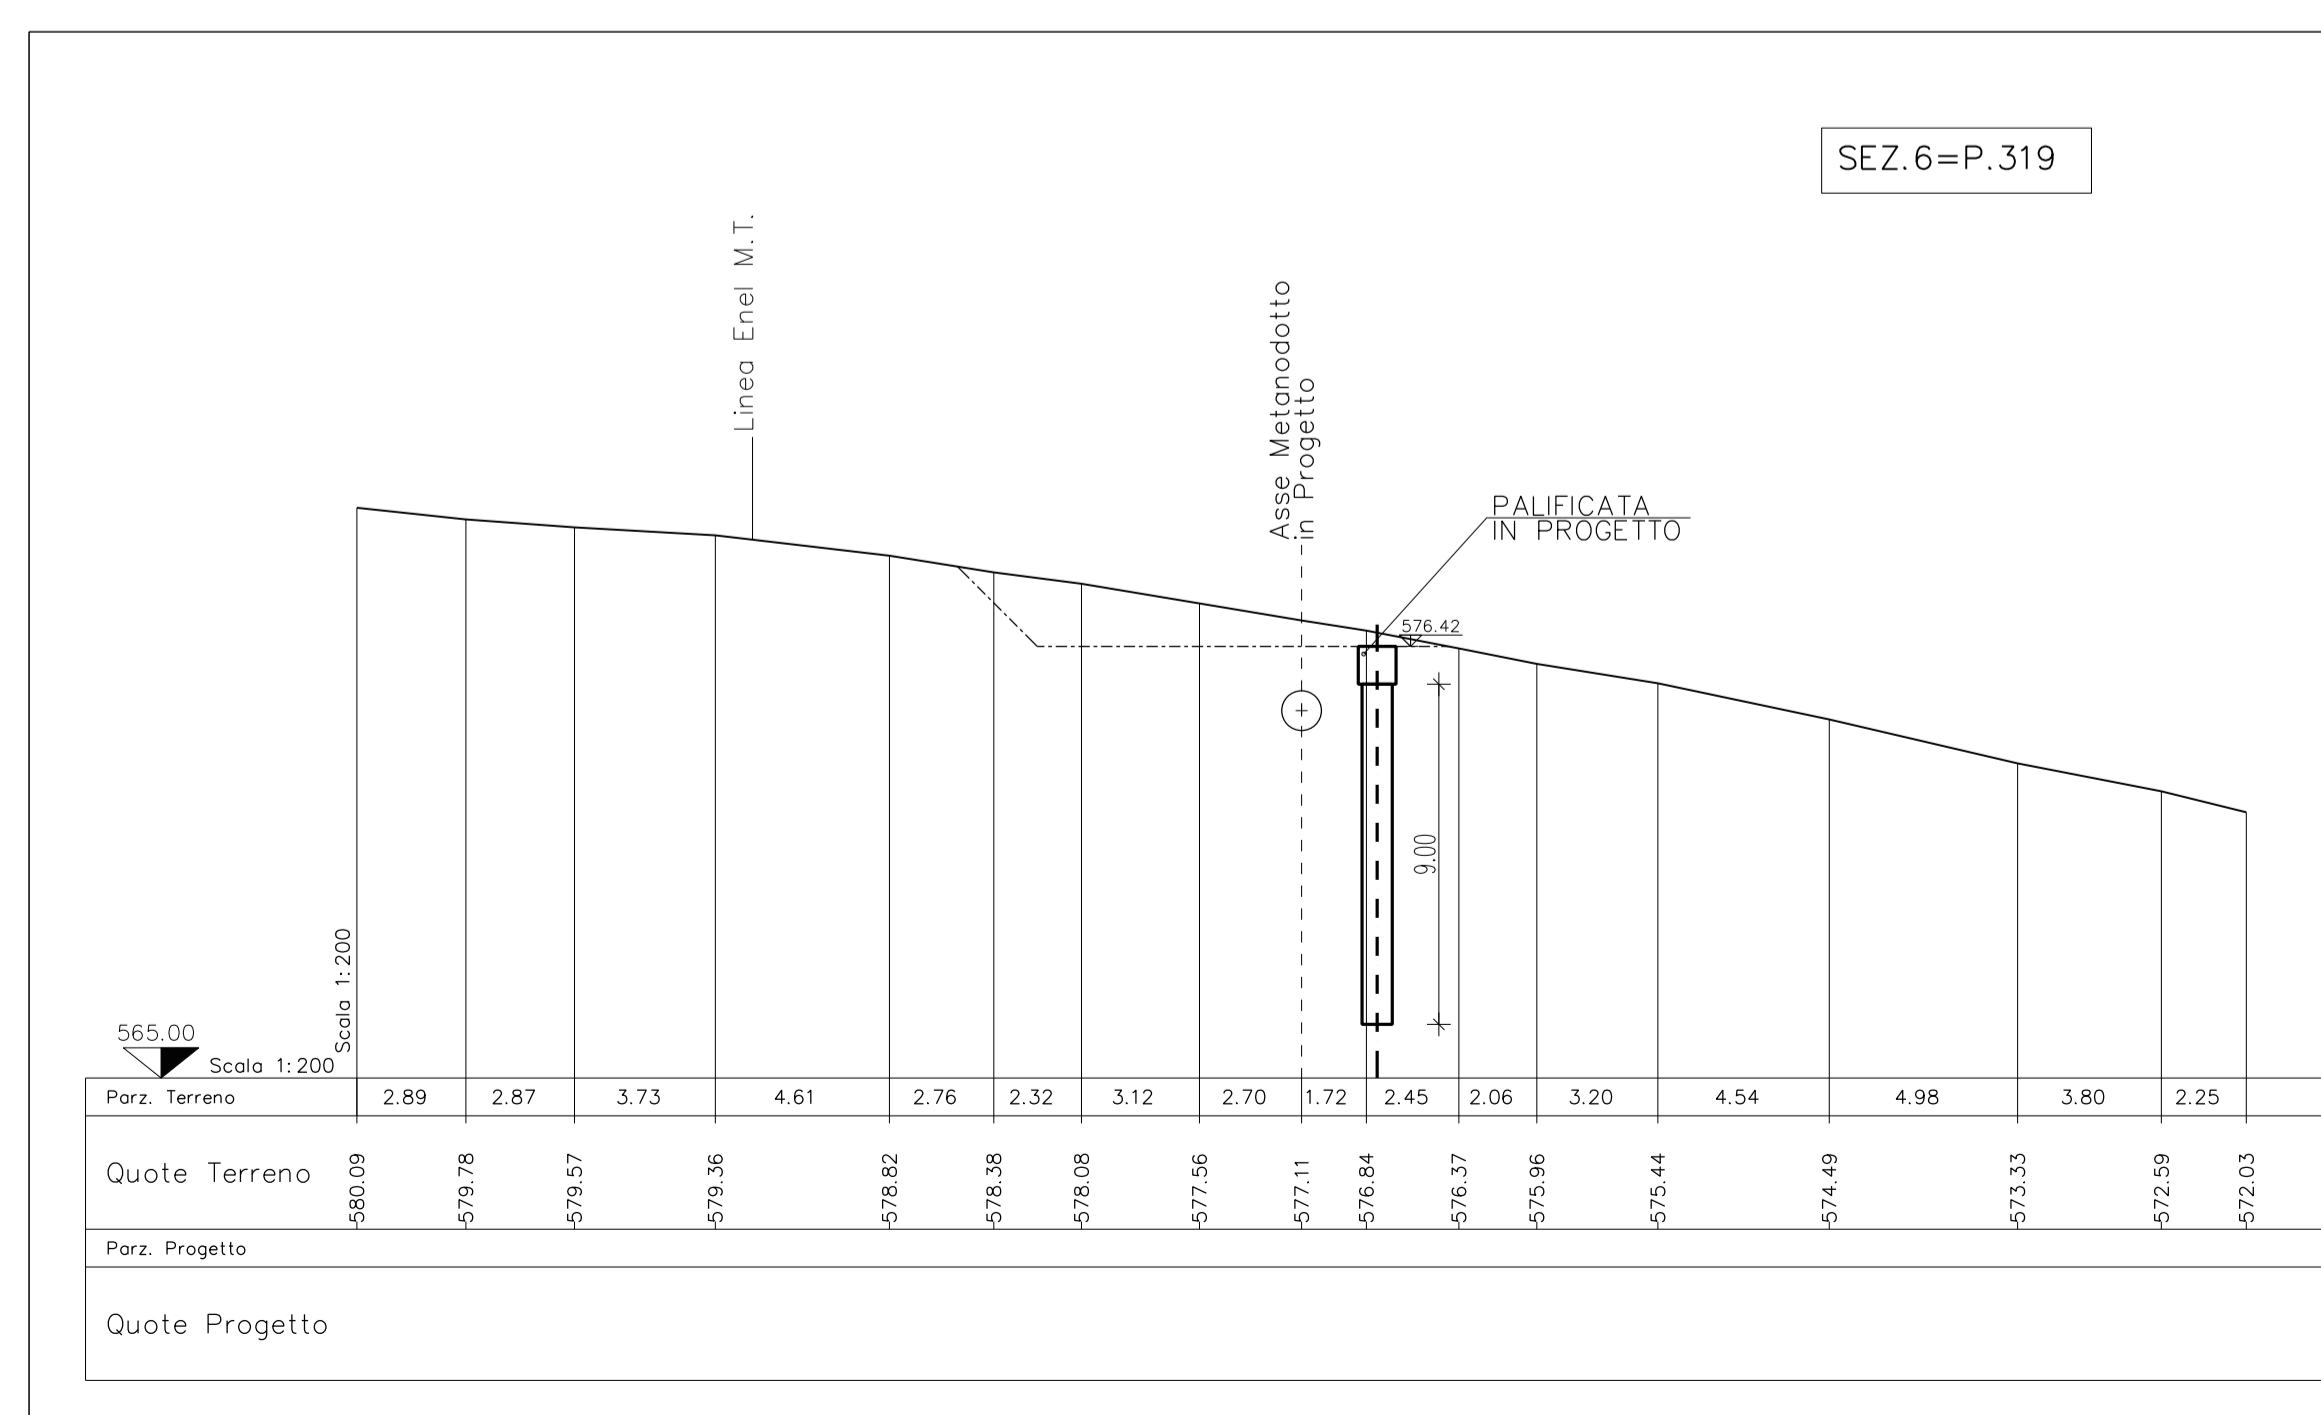
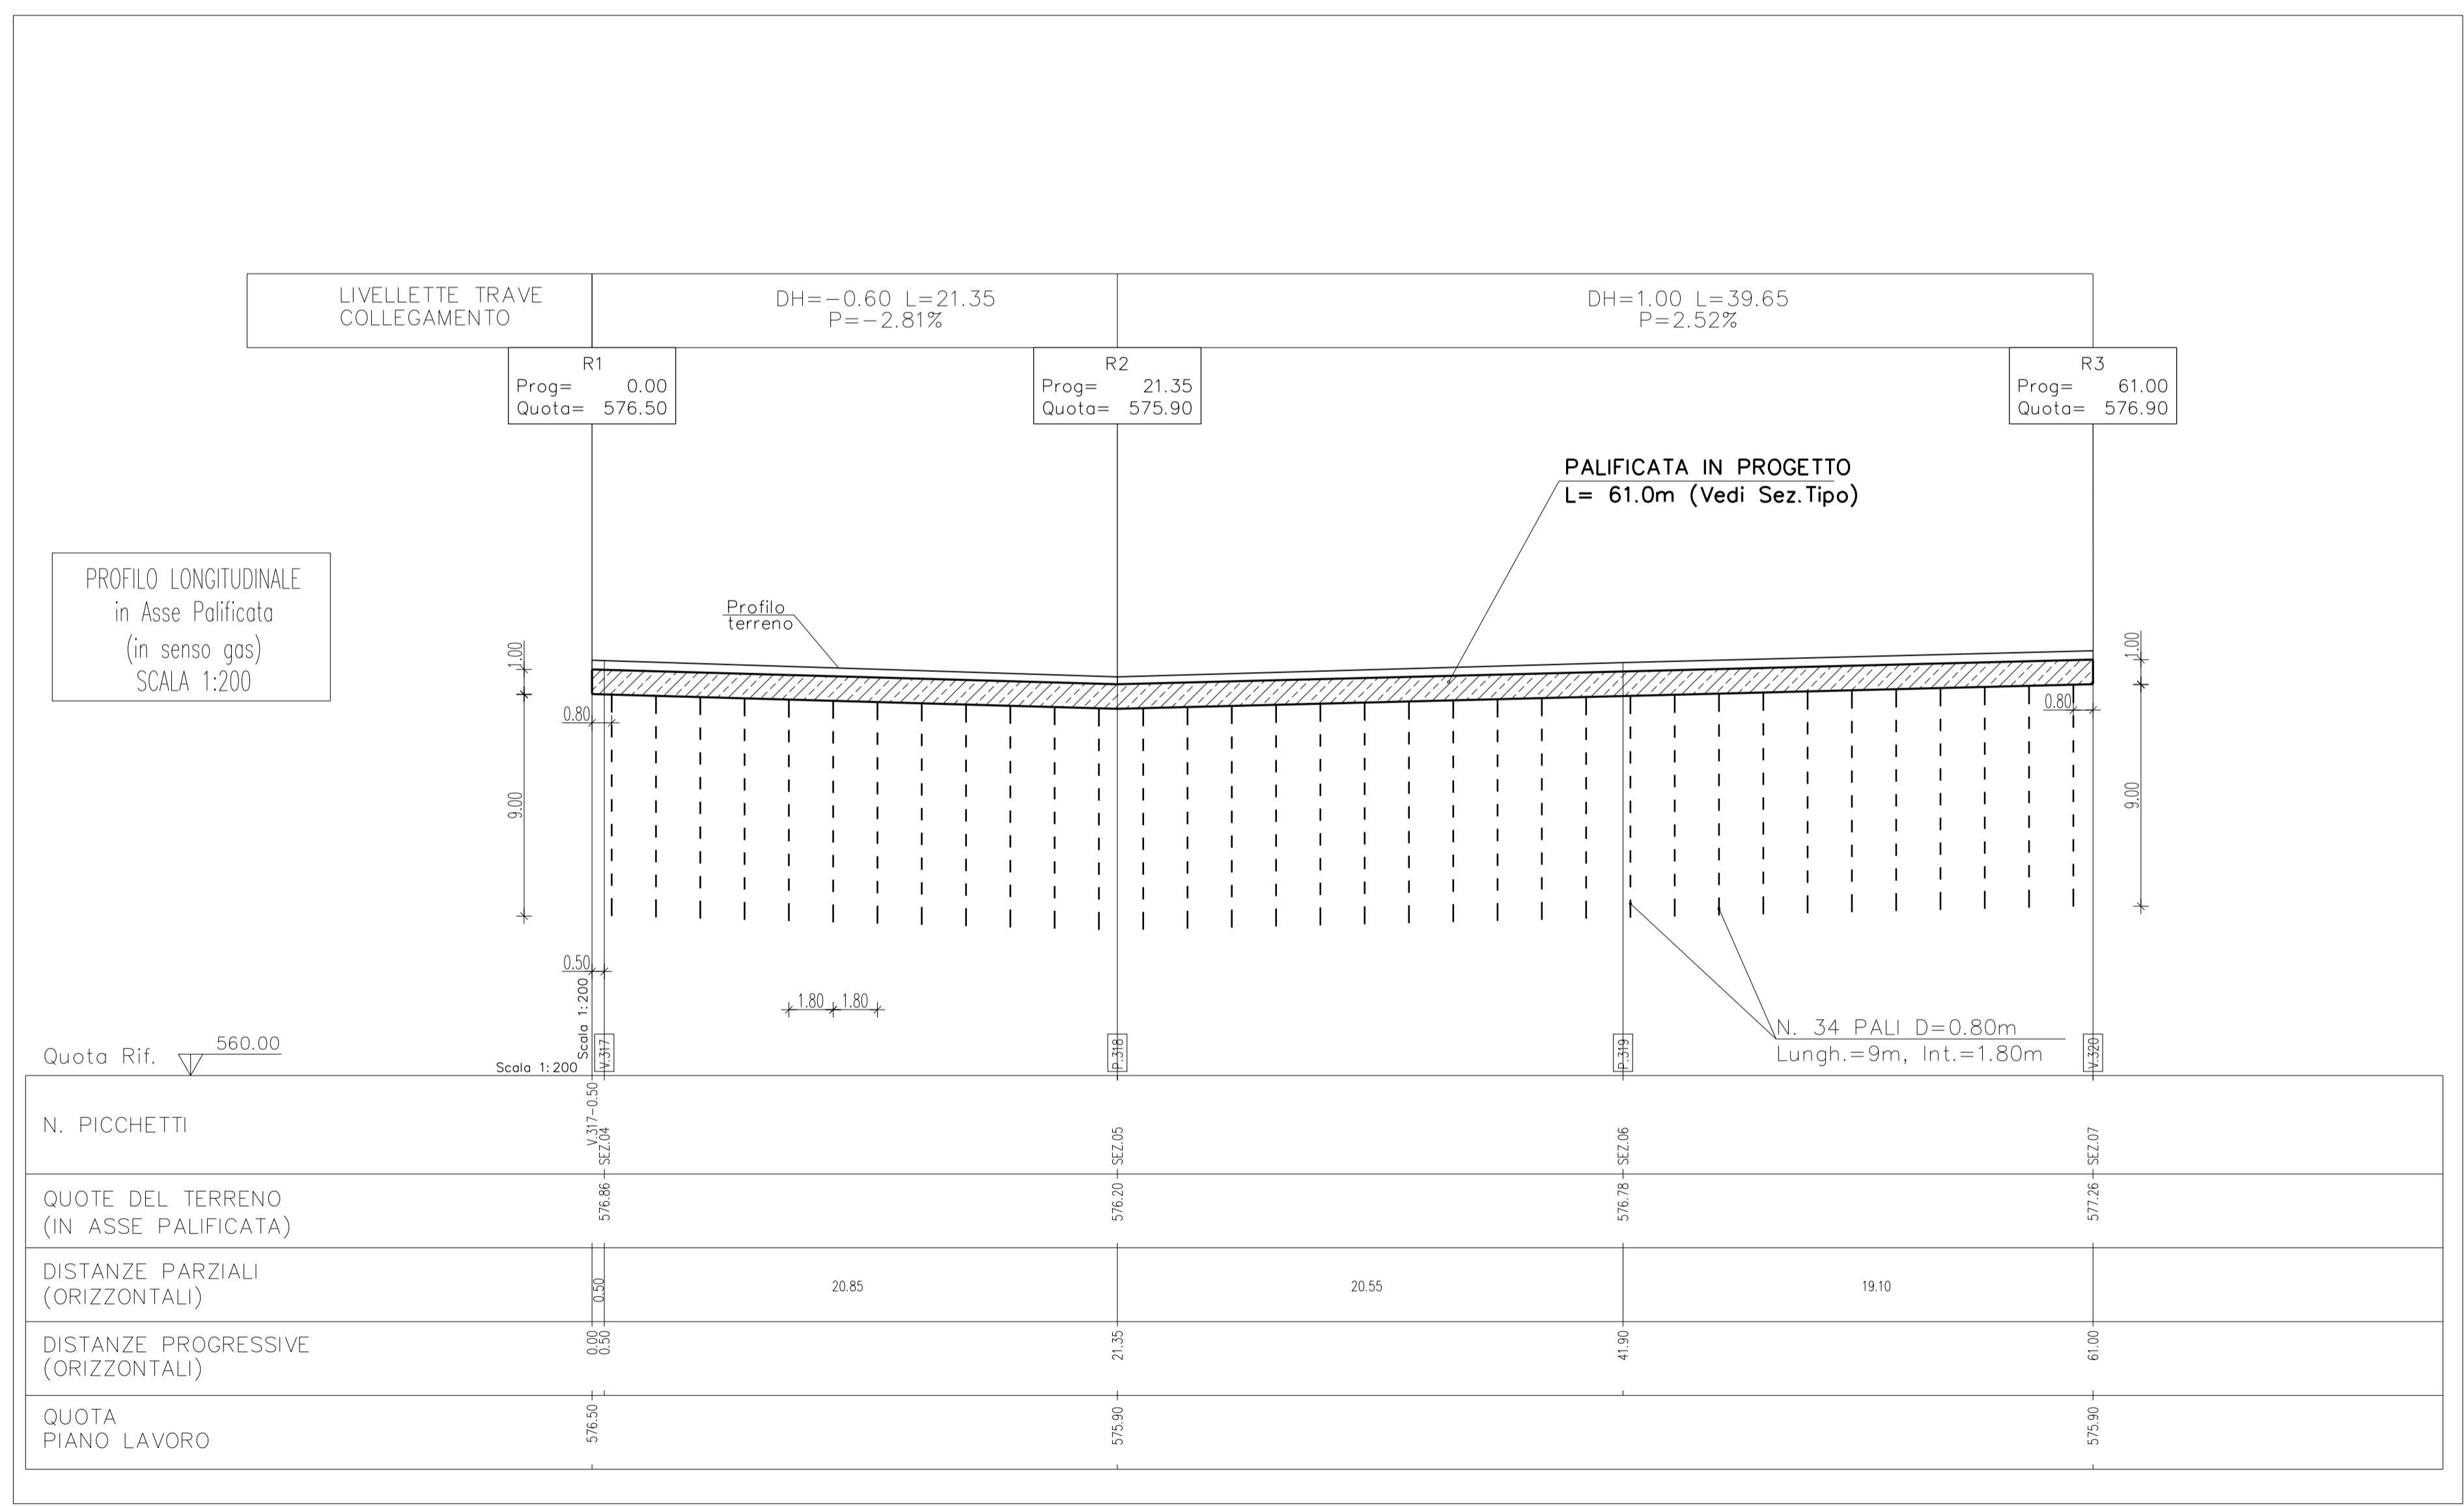
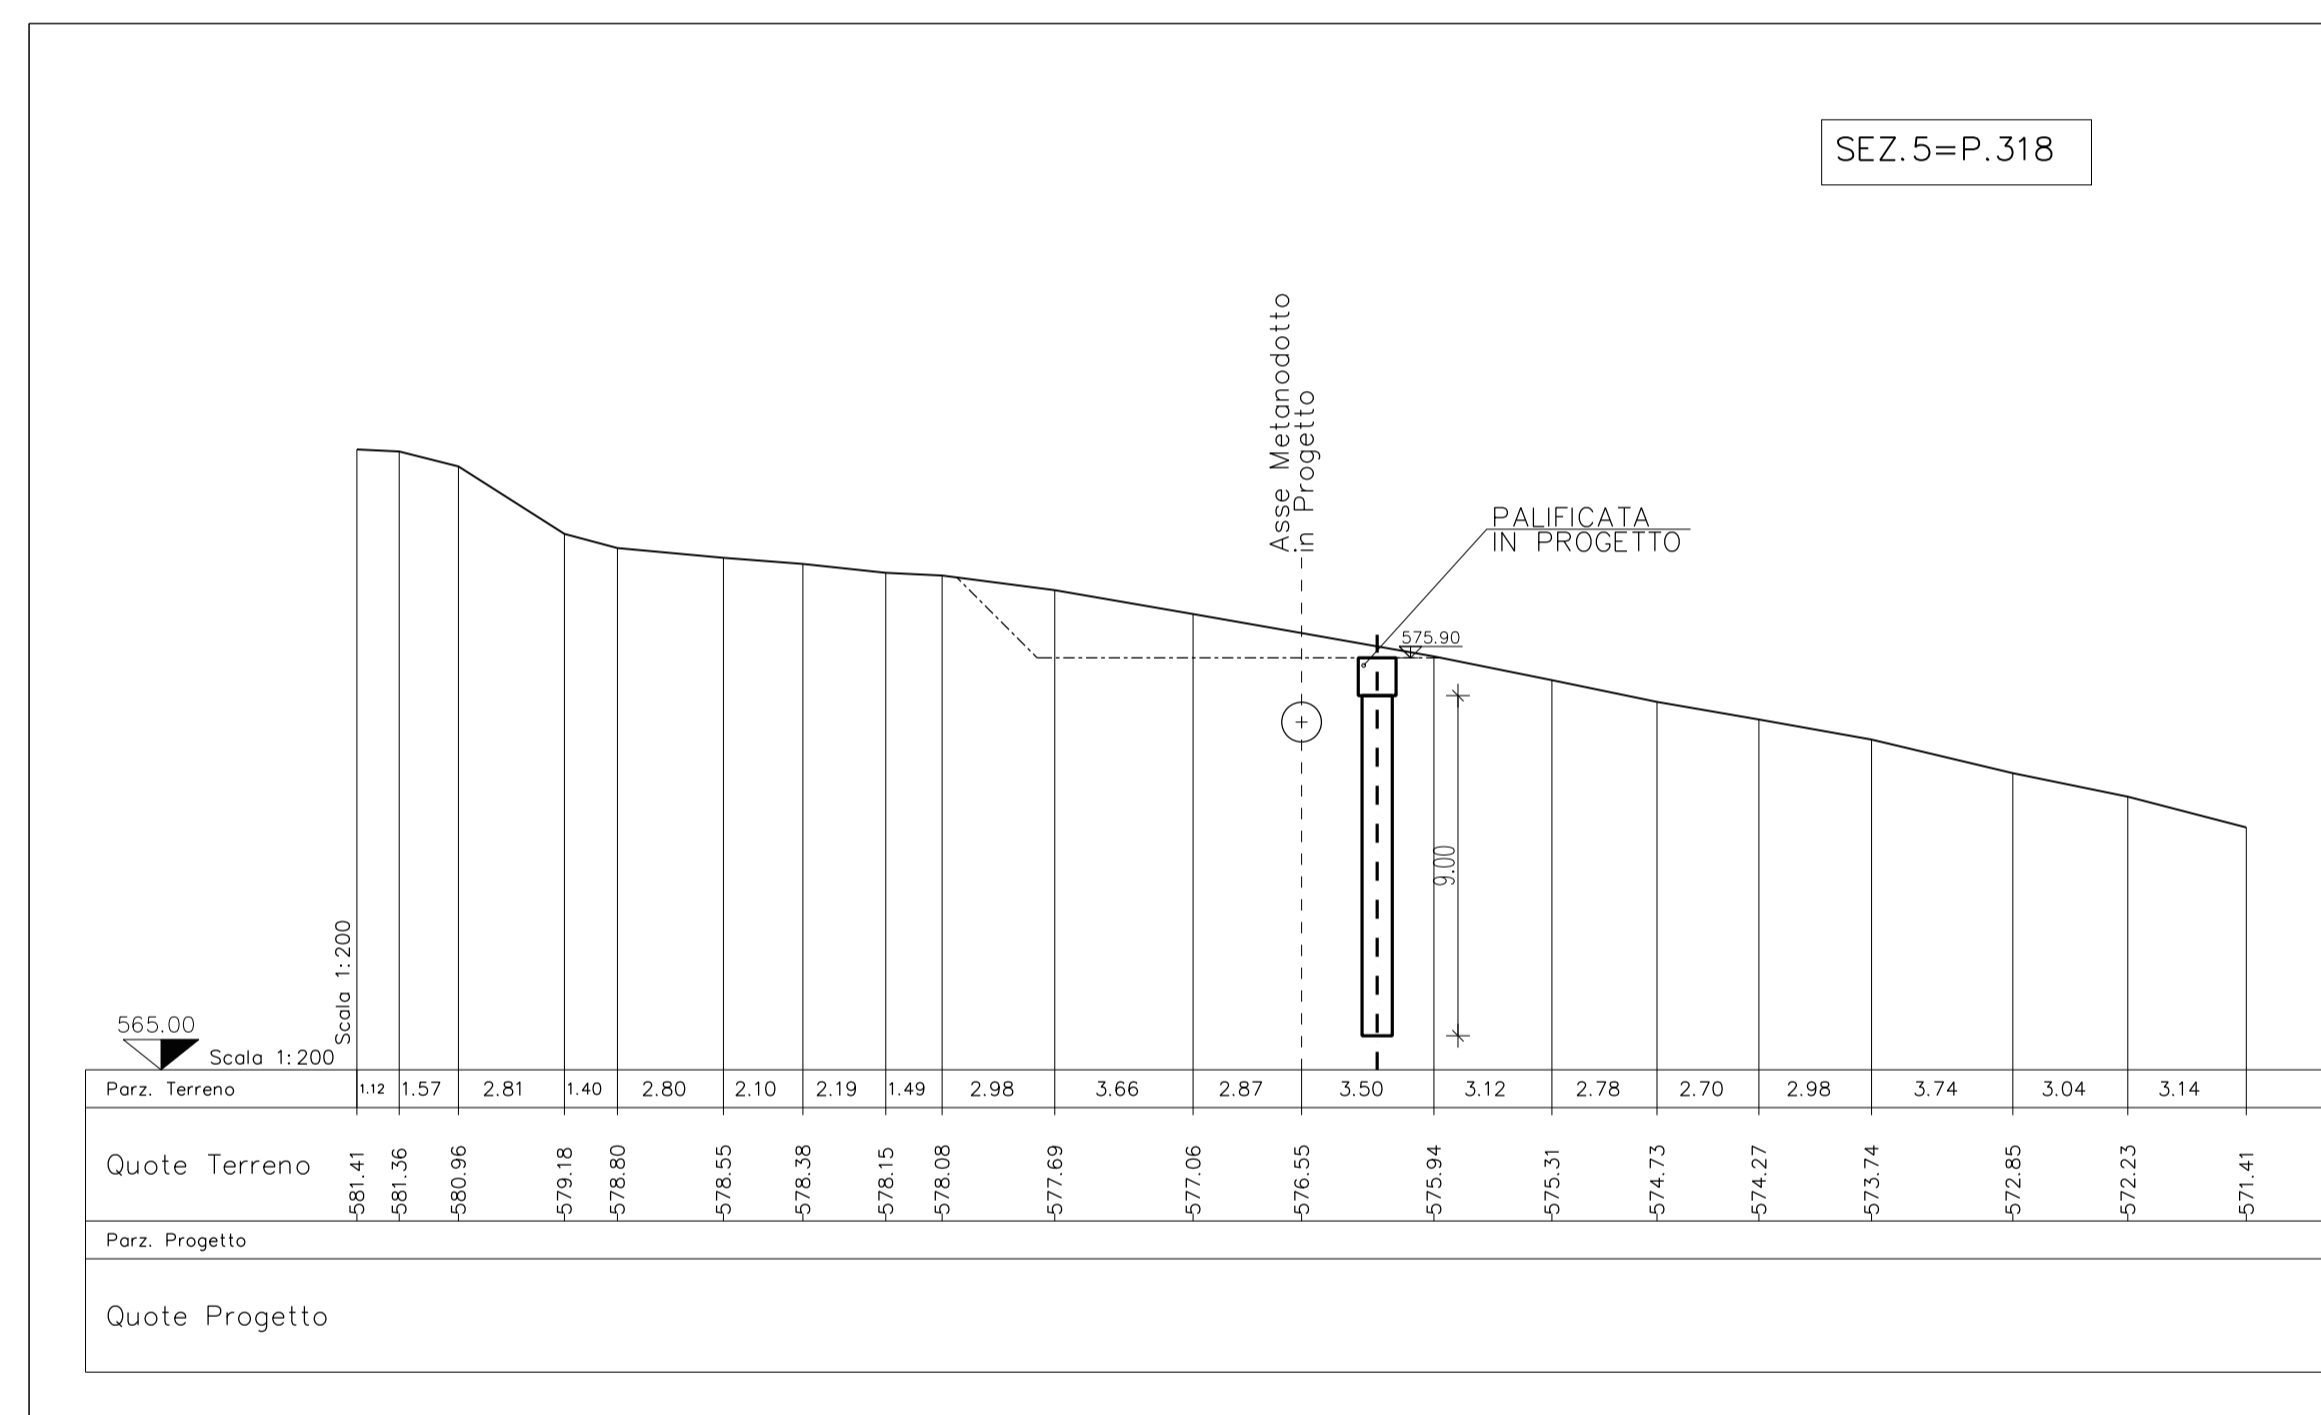
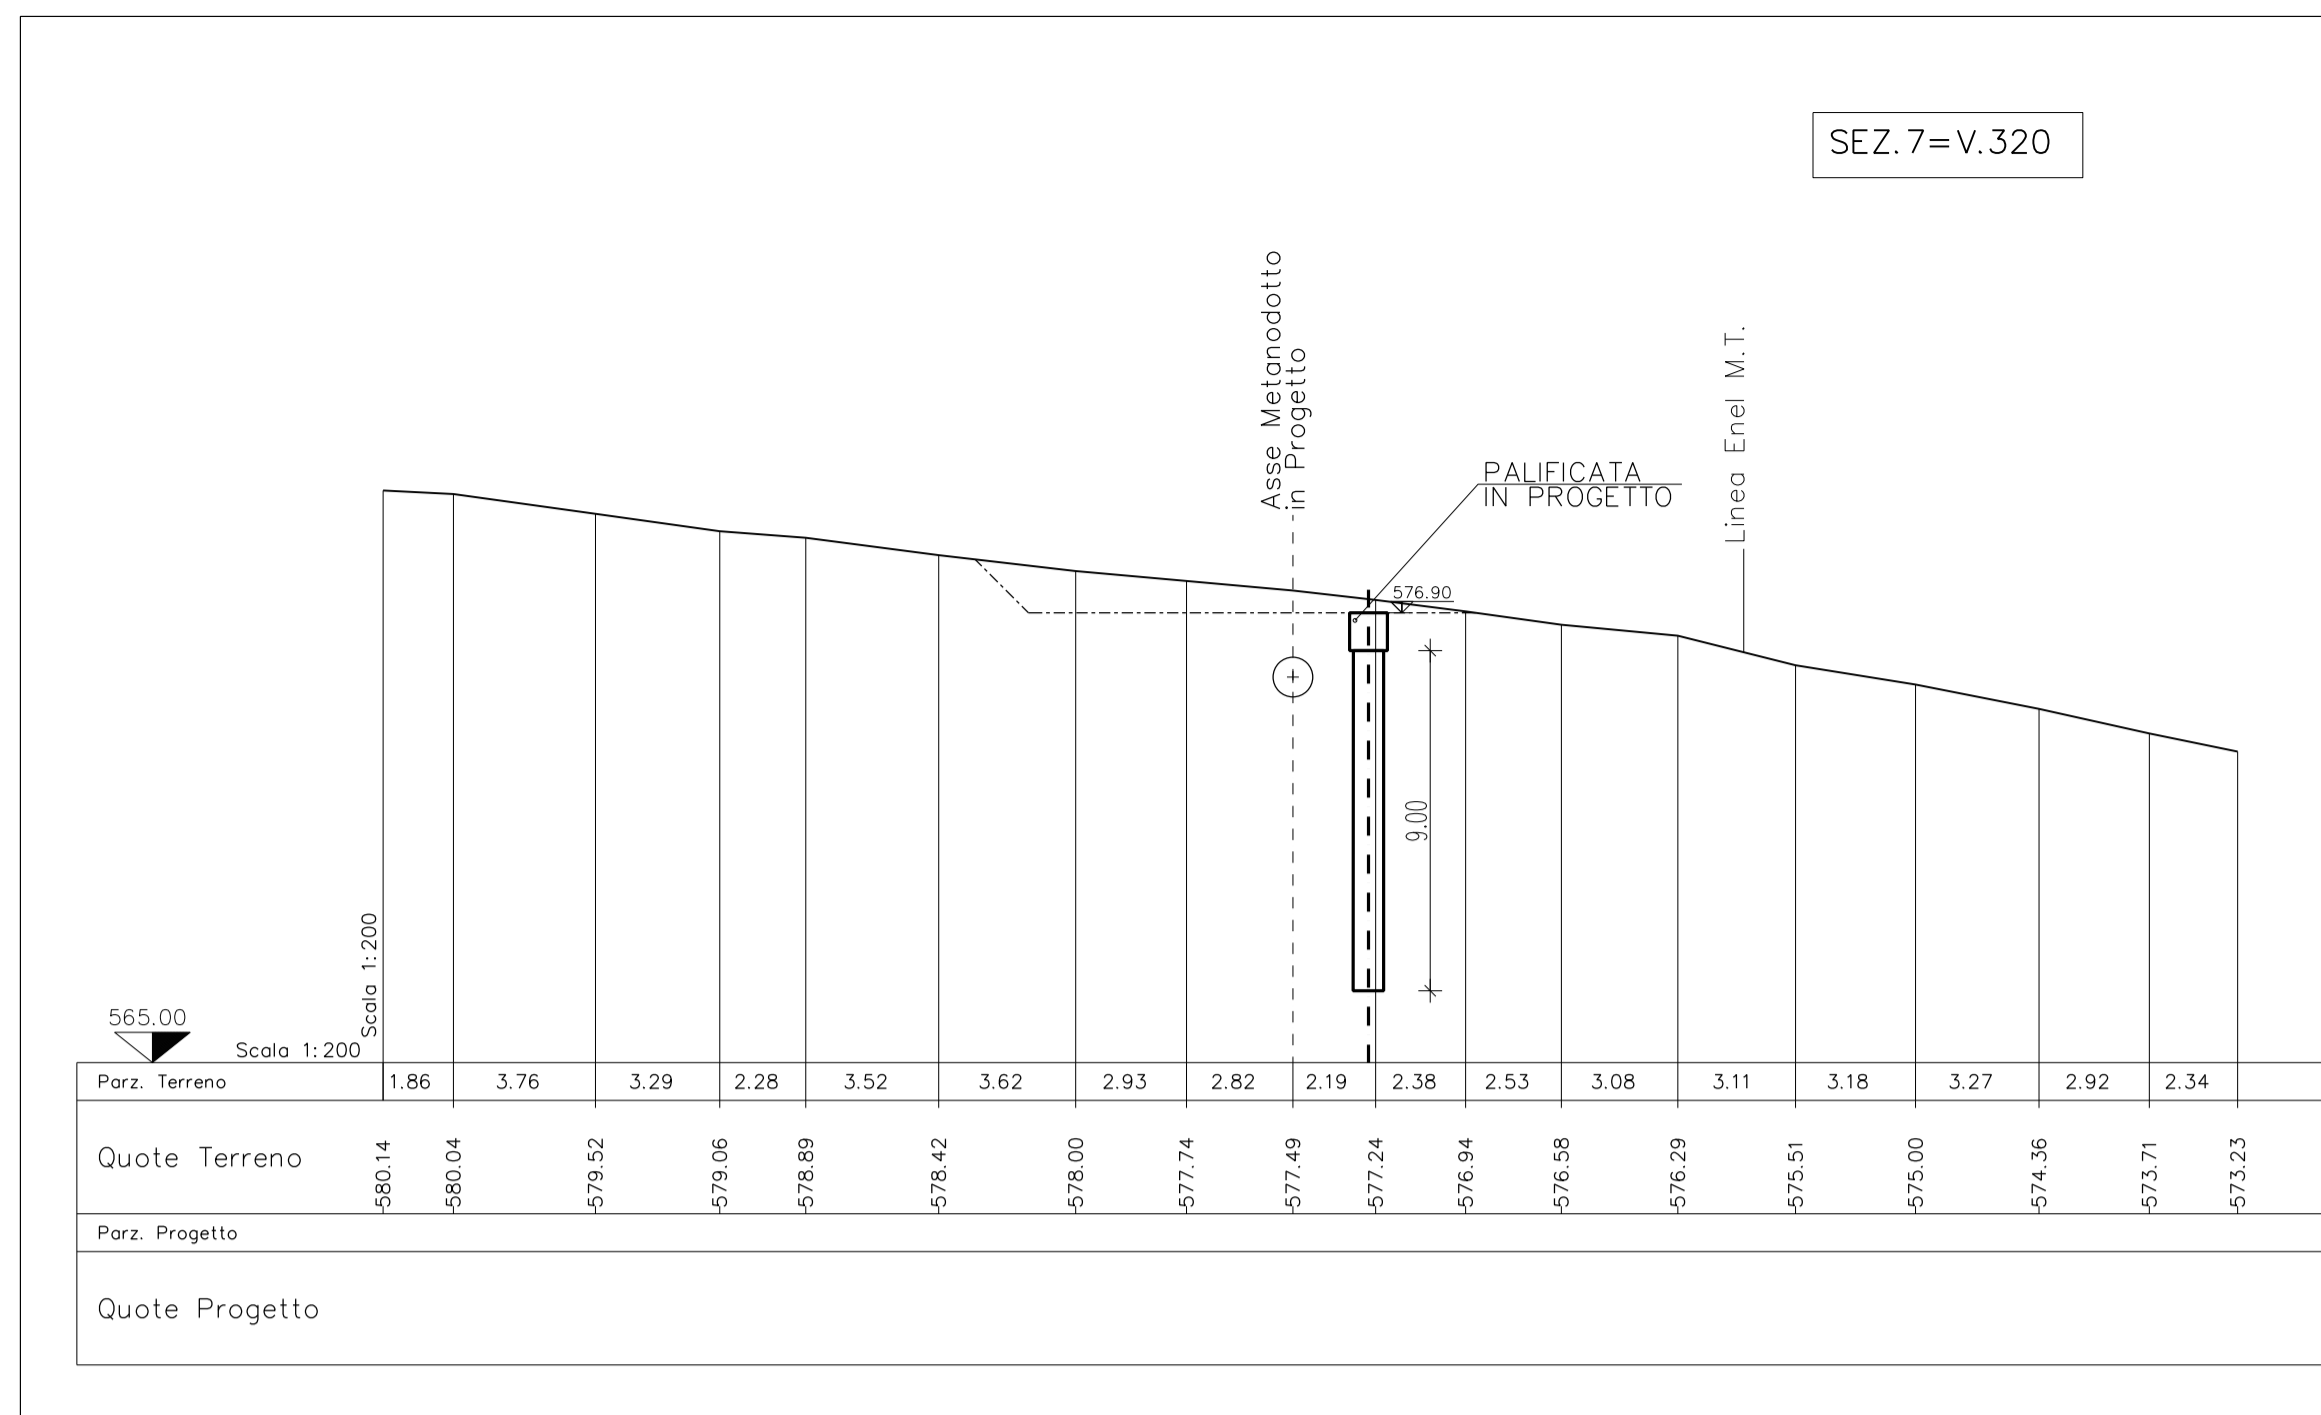


DISEGNI DI RIFERIMENTO		N.
PLANIMETRIA		LB-B-83813
SEZIONI TIPO E PARTICOLARI COSTRUTTIVI		LC-B-83815

- FASI DI LAVORO:**
- 1) LIVELLAMENTO INIZIALE PER LA FORMAZIONE DELLA PISTA DI LAVORO;
 - 2) FORMAZIONE DEL PIANO D'IMPOSTA DELLA PALIFICATA;
 - 3) REALIZZAZIONE DELLA PALIFICATA (PALI E TRAVE DI COLLEGAMENTO);
 - 4) ESECUZIONE DELLE FASI CONNESSE ALLA POSA DEL METANODOTTO (REALIZZAZIONE DELLA TRINCEA, POSA DELLA CONDOTTA E RINTERRO TRINCEA);
 - 5) RIPRISTINO MORFOLOGICO FINALE DELL'AMBITO D'INTERVENTO;
- NOTE GENERALI:**
- NEL PRESENTE ELABORATO NON SONO STATE RIPORTATE LE EVENTUALI OPERE PROVVISORIALI PER IL CONTENIMENTO DELLA PISTA DI LAVORO E/O PER GARANTIRE LA SICUREZZA IN CORSO D'OPERA;
 - IN ACCORDO A QUANTO PREVISTO NEI DOCUMENTI CONTRATTUALI, L'INDIVIDUAZIONE, LA PROGETTAZIONE E L'ESECUZIONE DELLE OPERE PRECEDENTEMENTE ELENCAE SONO A CARICO ESCLUSIVO DELL'APPALTATORE. AL TERMINE DEI LAVORI LE EVENTUALI OPERE PROVVISORIALI ANDRANNO RIMOSSE E SI DOVRANNO RIPRISTINARE LE CONDIZIONI MORFOLOGICHE PREESISTENTI;
 - IL PRESENTE ELABORATO NON RIPORTA LE EVENTUALI OPERE DI REGIMAZIONE SUPERFICIALE DELLE ACQUE, GLI INERIMENTI E LE PIANTUMAZIONI CHE VERRANNO DEFINITE IN CORSO D'ESECUZIONE DEI LAVORI;

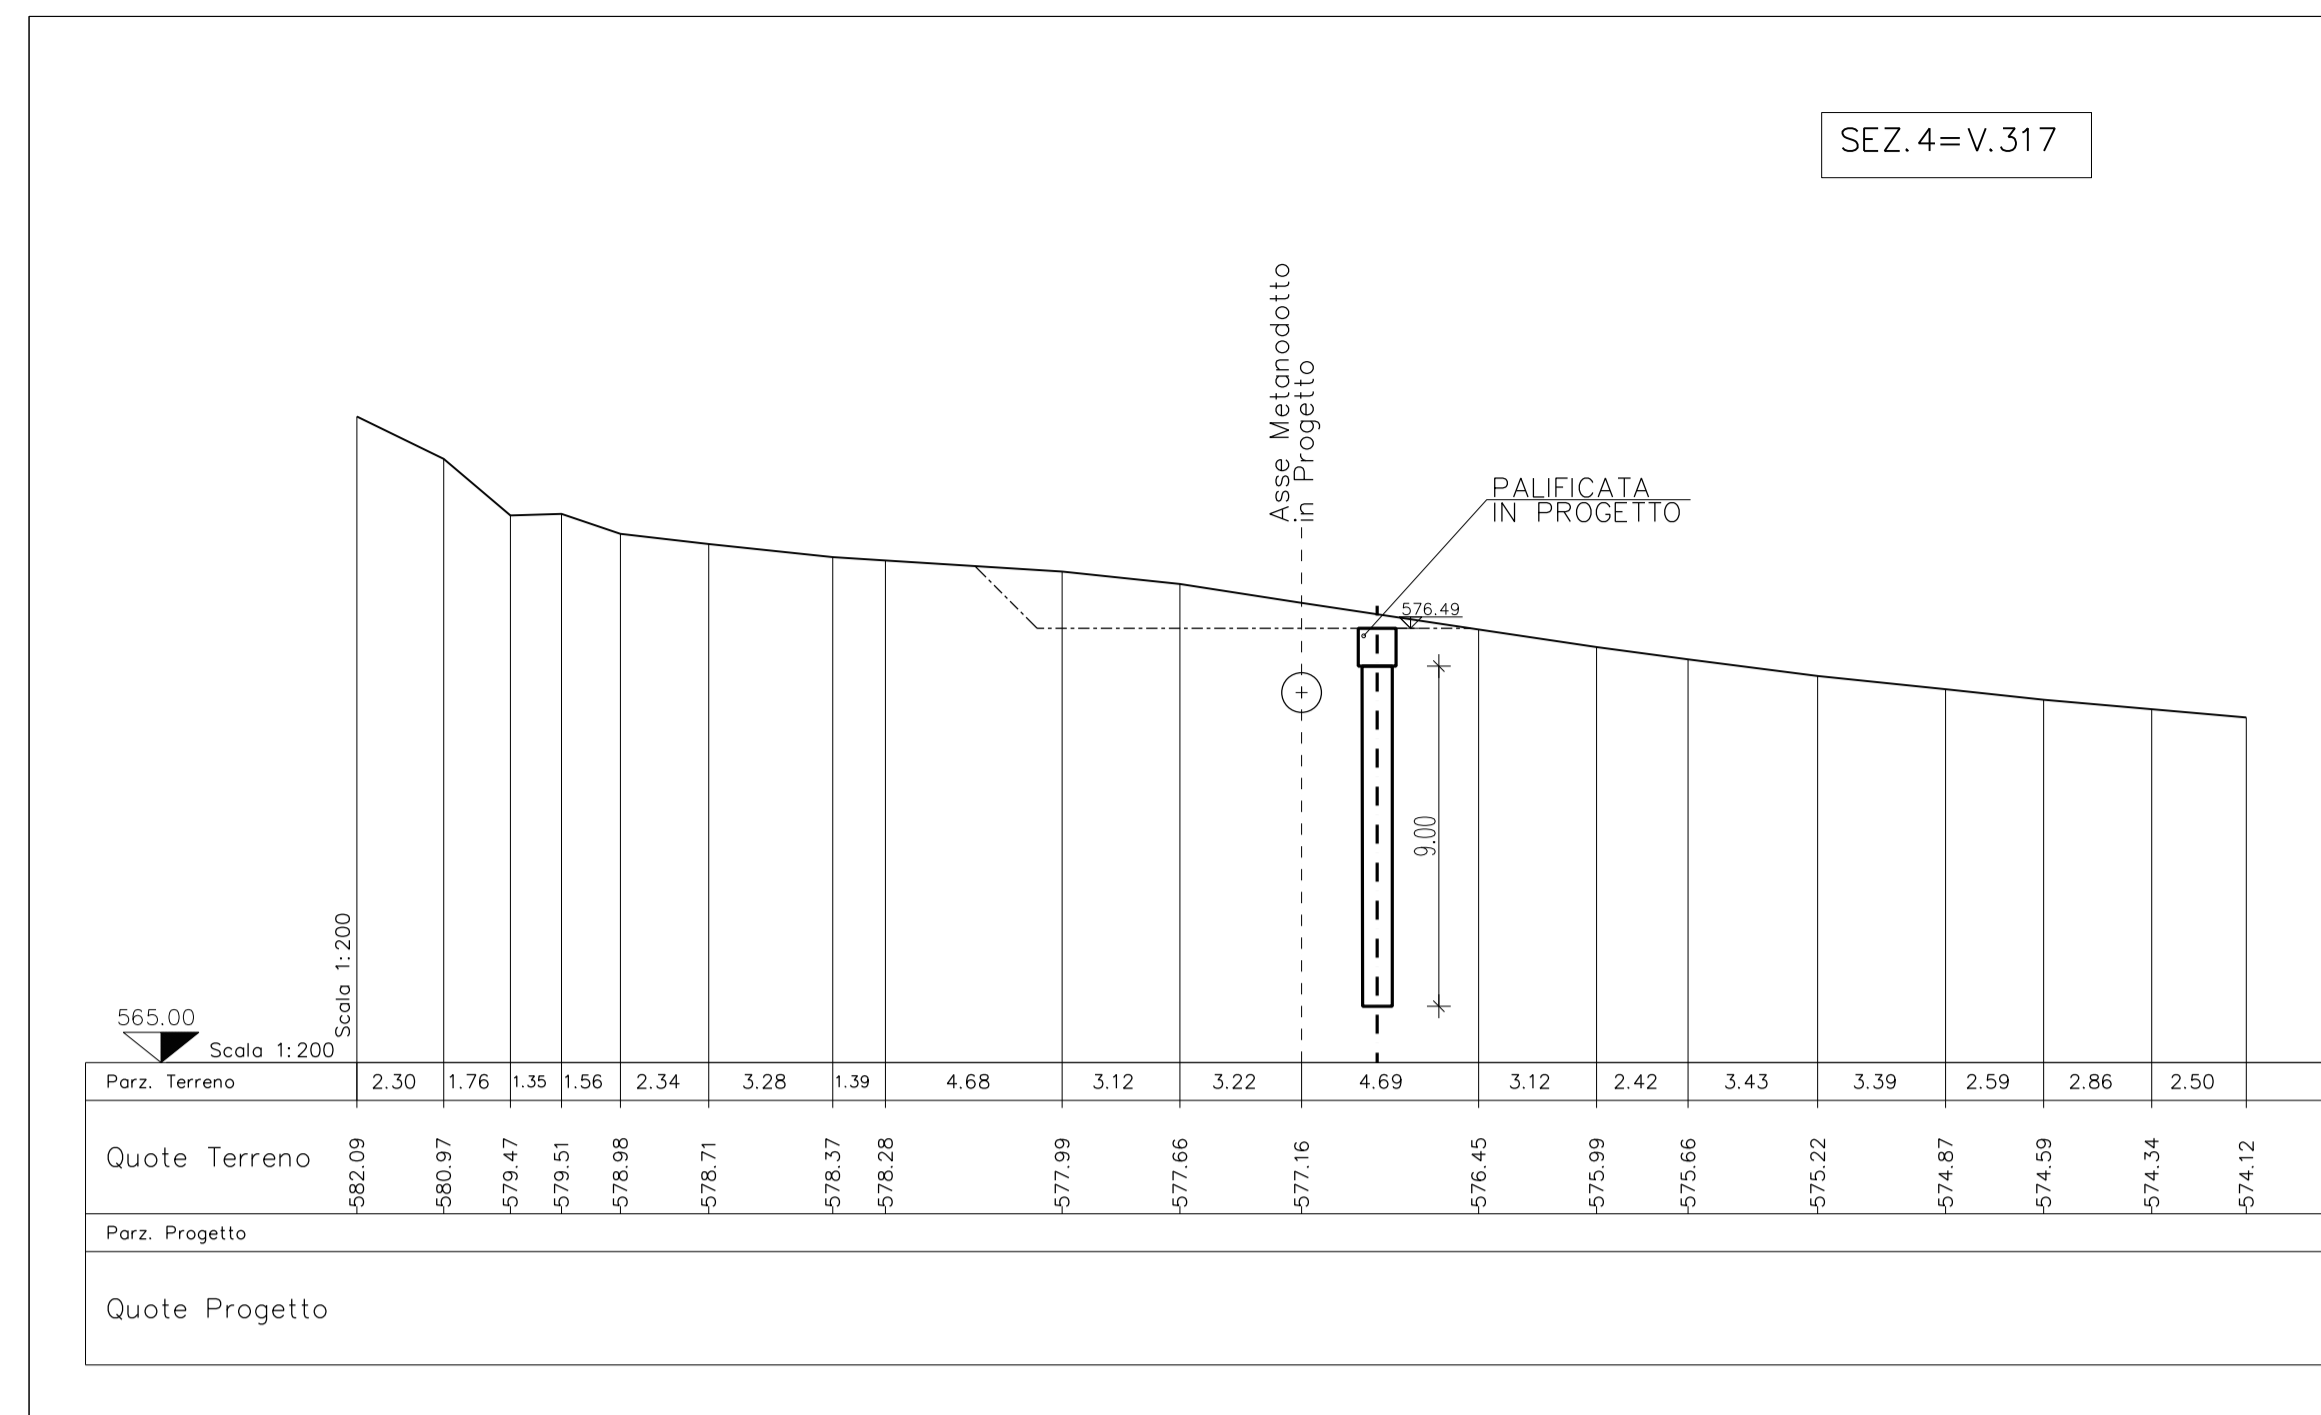

0	DIC. 2019	EMMISSIONE		MARIOTTI	STEFANI	MATTEI
Rev.	DATA	DESCRIZIONE		ELABORATO	VERIFICATO	APPROVATO
CLIENTE		PROGETTISTA		NR. PROGETTO	NR. 19136	
				COMMESSA	023087	UNITA' N. 000
				DIS. N.	LB-B-83814	
				REVISIONE	0	
				FG. 1	DI 1	
				SCALA	1:200	