
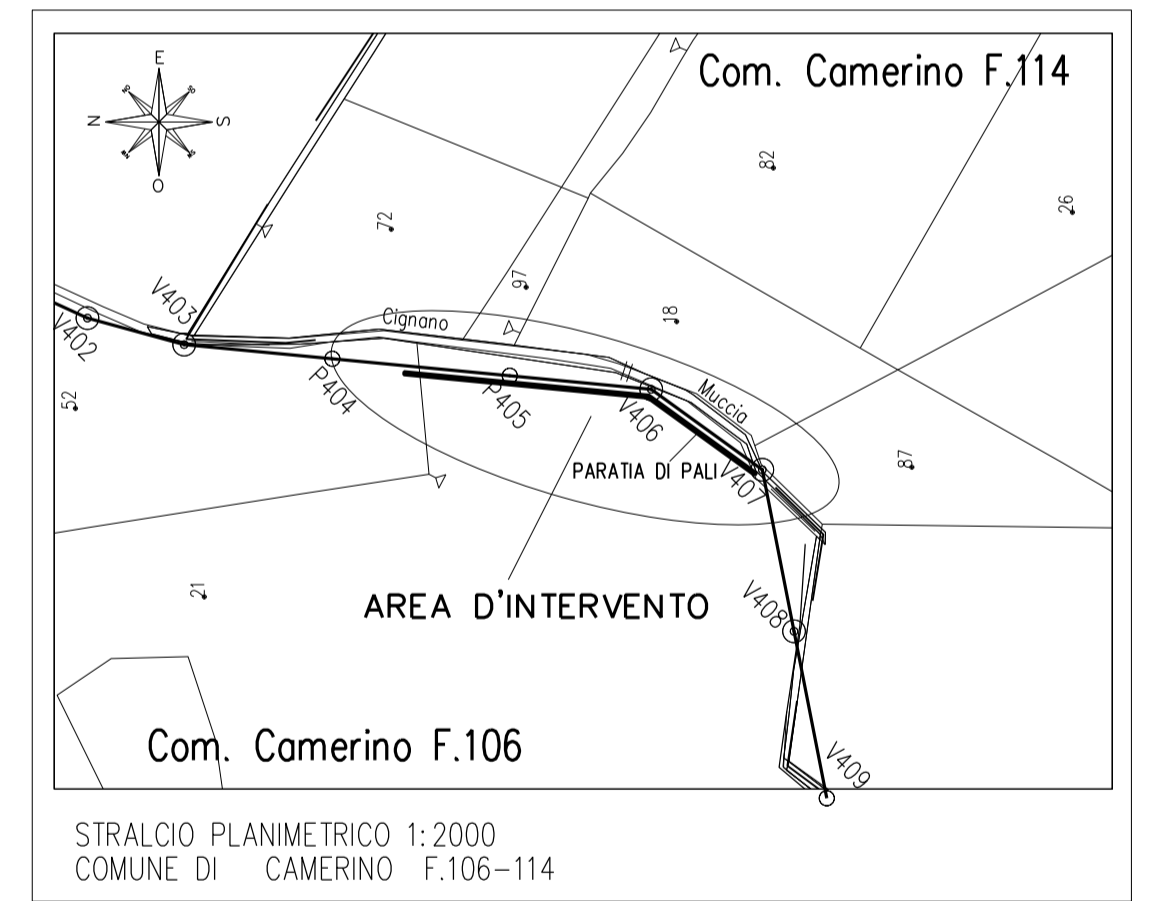
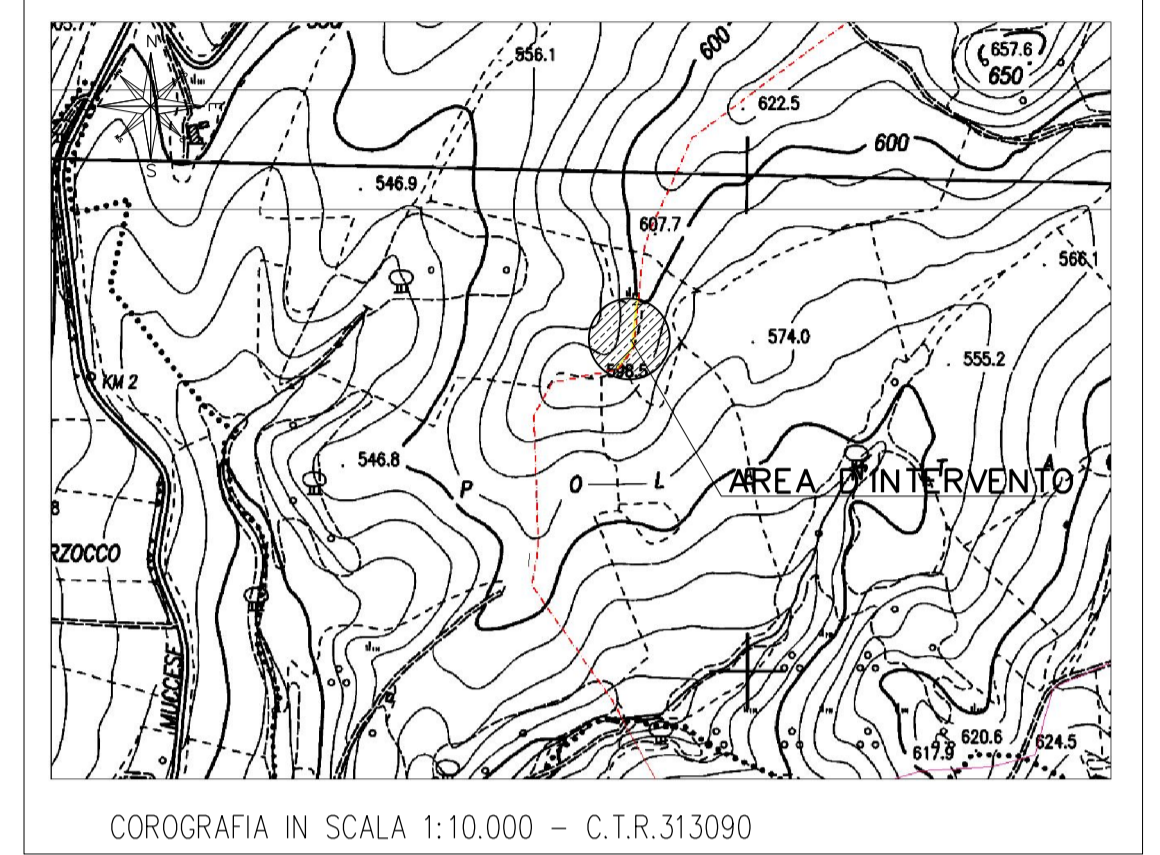


DISEGNI DI RIFERIMENTO		N.
PROFILO LONGITUDINALE		LC-B-83817
SEZIONI TRASVERSALI		LC-3C-83818
SEZIONI TIPO E PARTICOLARI COSTRUTTIVI		LC-B-83819

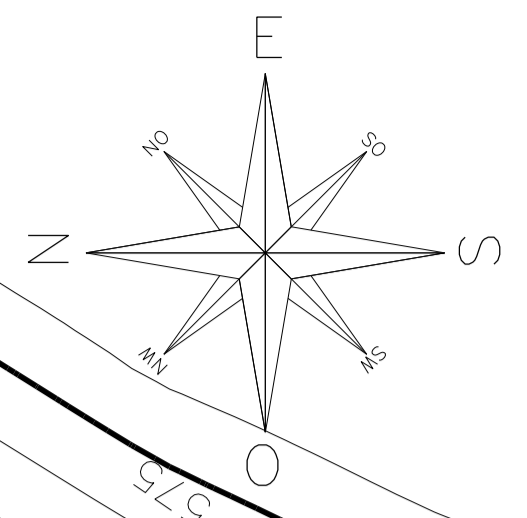

PLANIMETRIA SCALA  
1:200

0	DIC. 2019	EMISSIONE		MARIOTTI	STEFANI	MATTEI
Rev.	DATA	DESCRIZIONE		ELABORATO	VERIFICATO	APPROVATO
CLIENTE		PROGETTISTA		NR. PROGETTO		NR. 19136
				COMMESSA	UNITA' N.	
				023087	000	
				DIS. N.		LB-3C-83816
				REVISIONE		0
				FG. 1	DI 1	
				SCALA		1:200

Il presente disegno e' di proprieta' aziendale - La societa' tutelera' i propri diritti a termine di legge.