DISEGNI DI RIFERIMENTO	N.
PROFILO LONGITUDINALE	LC-B-83821
SEZIONI TRASVERSALI	LC-3C-83822
SEZIONI TIPO E PARTICOLARI COSTRUTTIVI	LC-B-83823

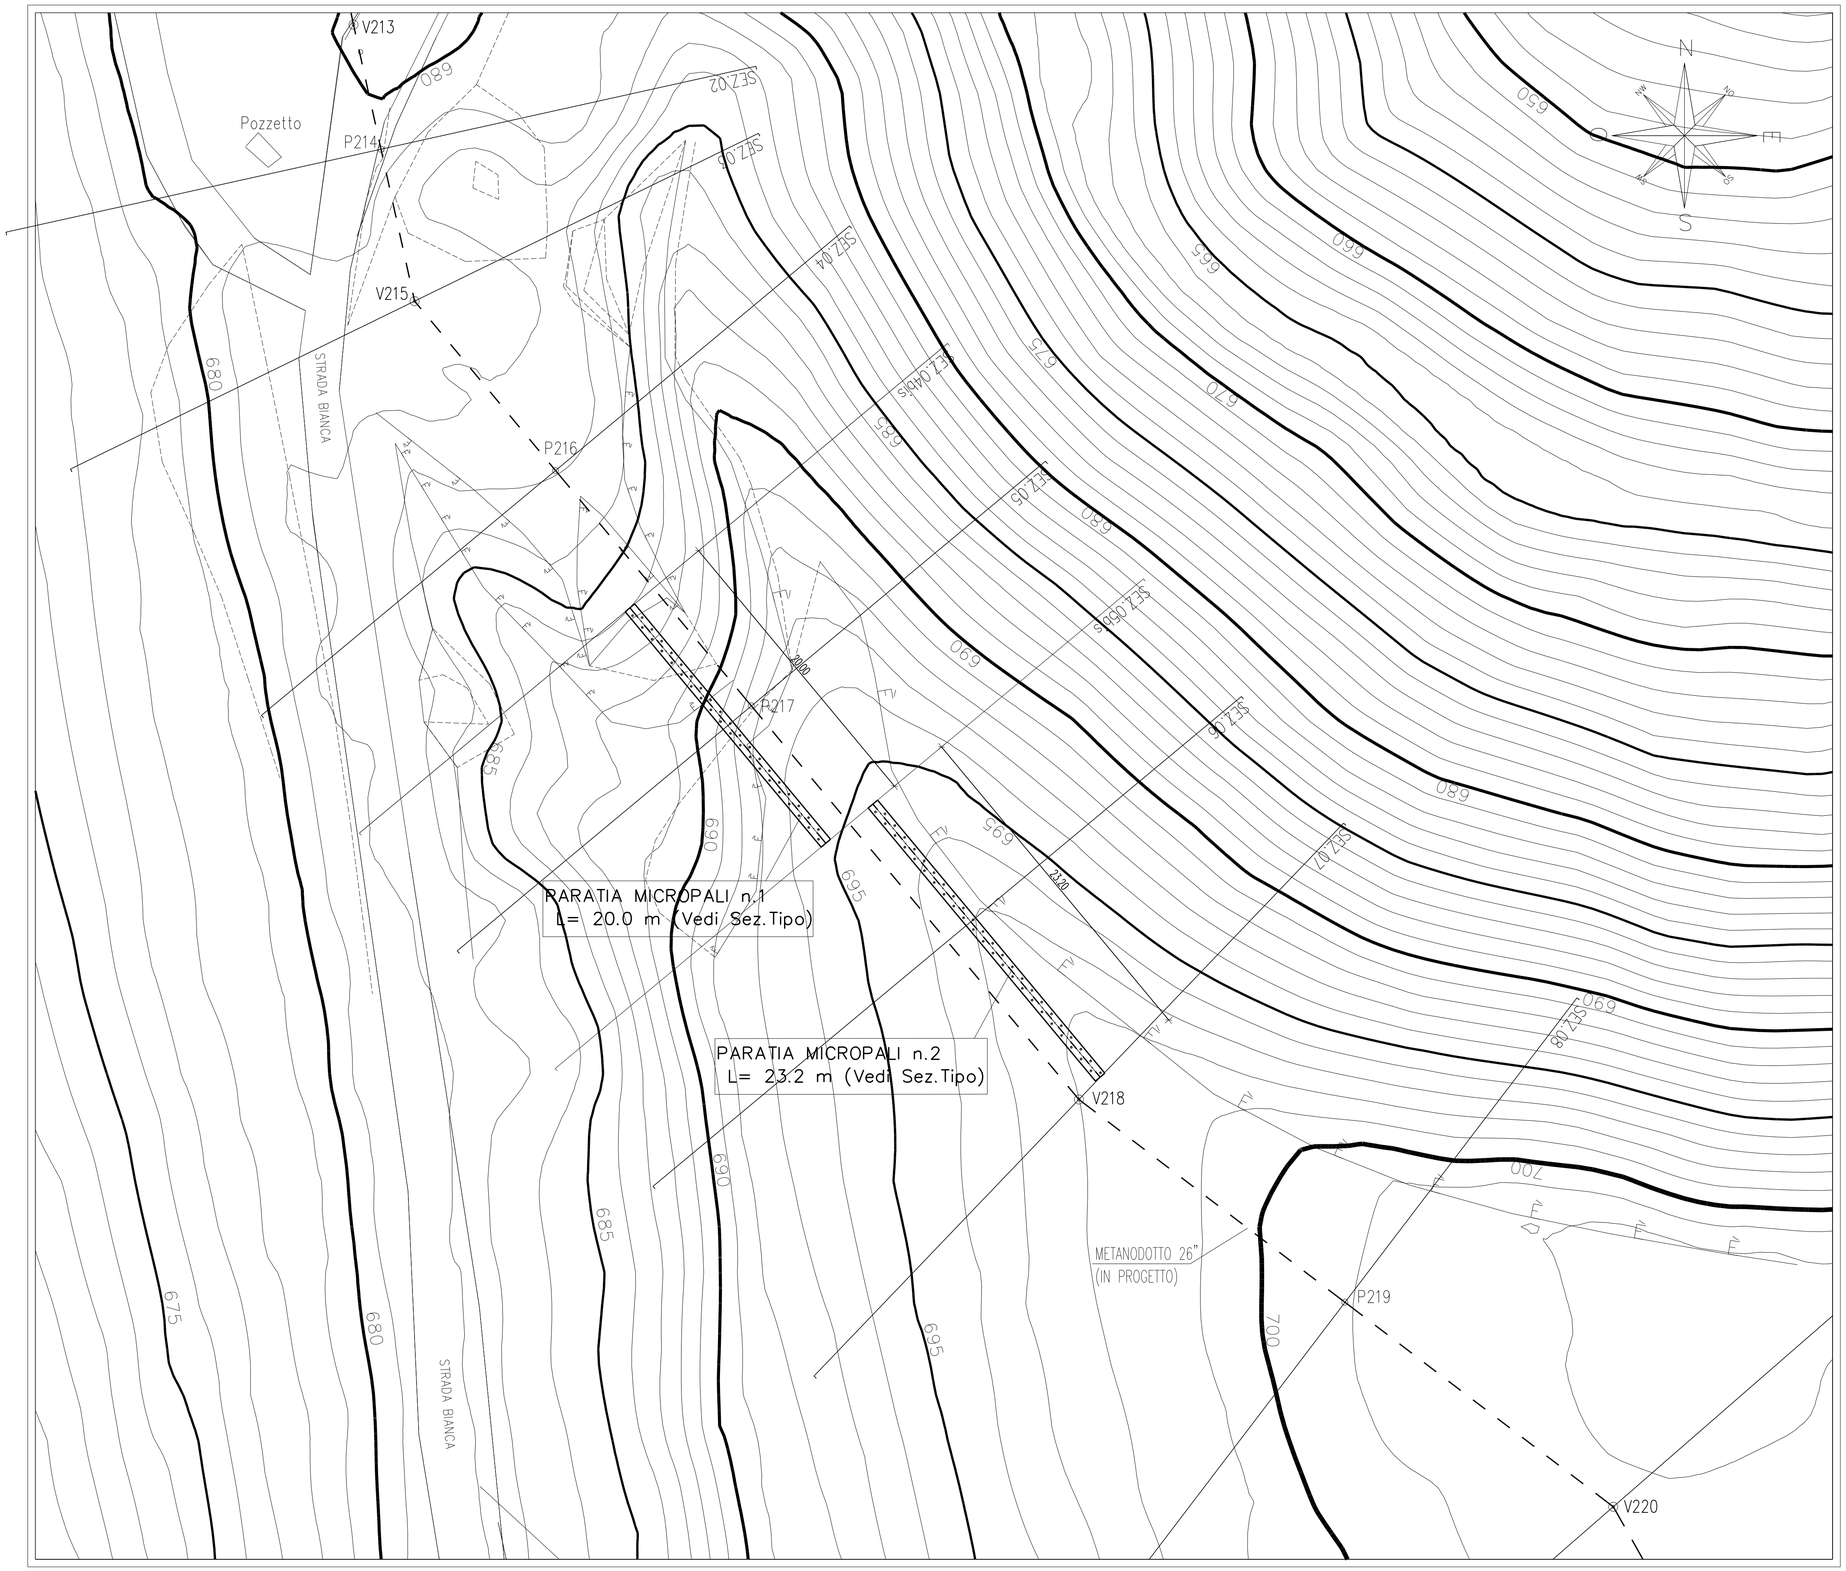

PLANIMETRIA SCALA 1:200

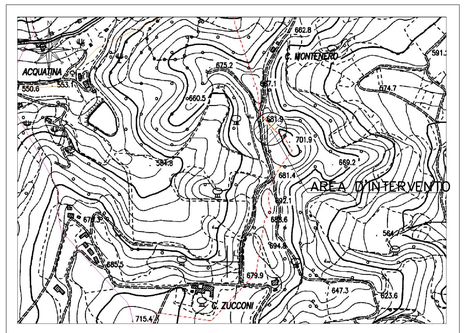

COROGRAFIA IN SCALA 1:10.000 – C.T.R.313060

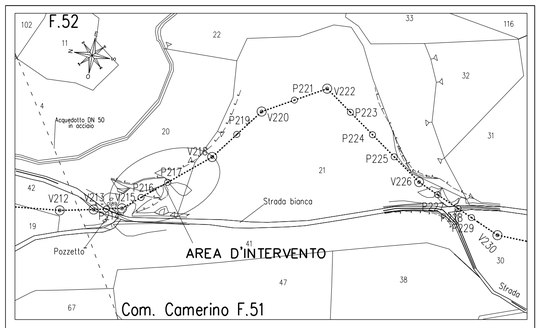

STRALCIO PLANIMETRICO 1:2000
COMUNE DI CAMERINO F.51-52

0	DIC. 2019	EMISSIONE		MARIOTTI	STEFANI	MATTEI
Rev.	DATA	DESCRIZIONE		ELABORATO	VERIFICATO	APPROVATO

CLIENTE snam

PROGETTISTA SAIPEM

NR. PROGETTO NR. 19136

COMMESSA 023087 | UNITA' N. 000

RIF. MET. "RECANATI – FOLIGNO (Fraz. Colfiorito)"
DN 650 (26"), DP 75 bar

PARATIA DI PALI TRIVELLATI (Loc. C. Montenero)
PLANIMETRIA
(Prog. Km 50+650 – 50+690)

DIS. N. LB-B-83820

REVISIONE 0

FG. 1 DI 1

SCALA 1:200

Il presente disegno e' di proprieta' aziendale – La societa' tutelera' i propri diritti a termine di legge.