


PLANIMETRIA	LB-B-83820
SEZIONI TRASVERSALI	LC-3C-83822
SEZIONI TIPO E PARTICOLARI COSTRUTTIVI	LC-B-83823

PROFILO IN ASSE CONDOTTA
(in senso gas) - SCALA 1:200

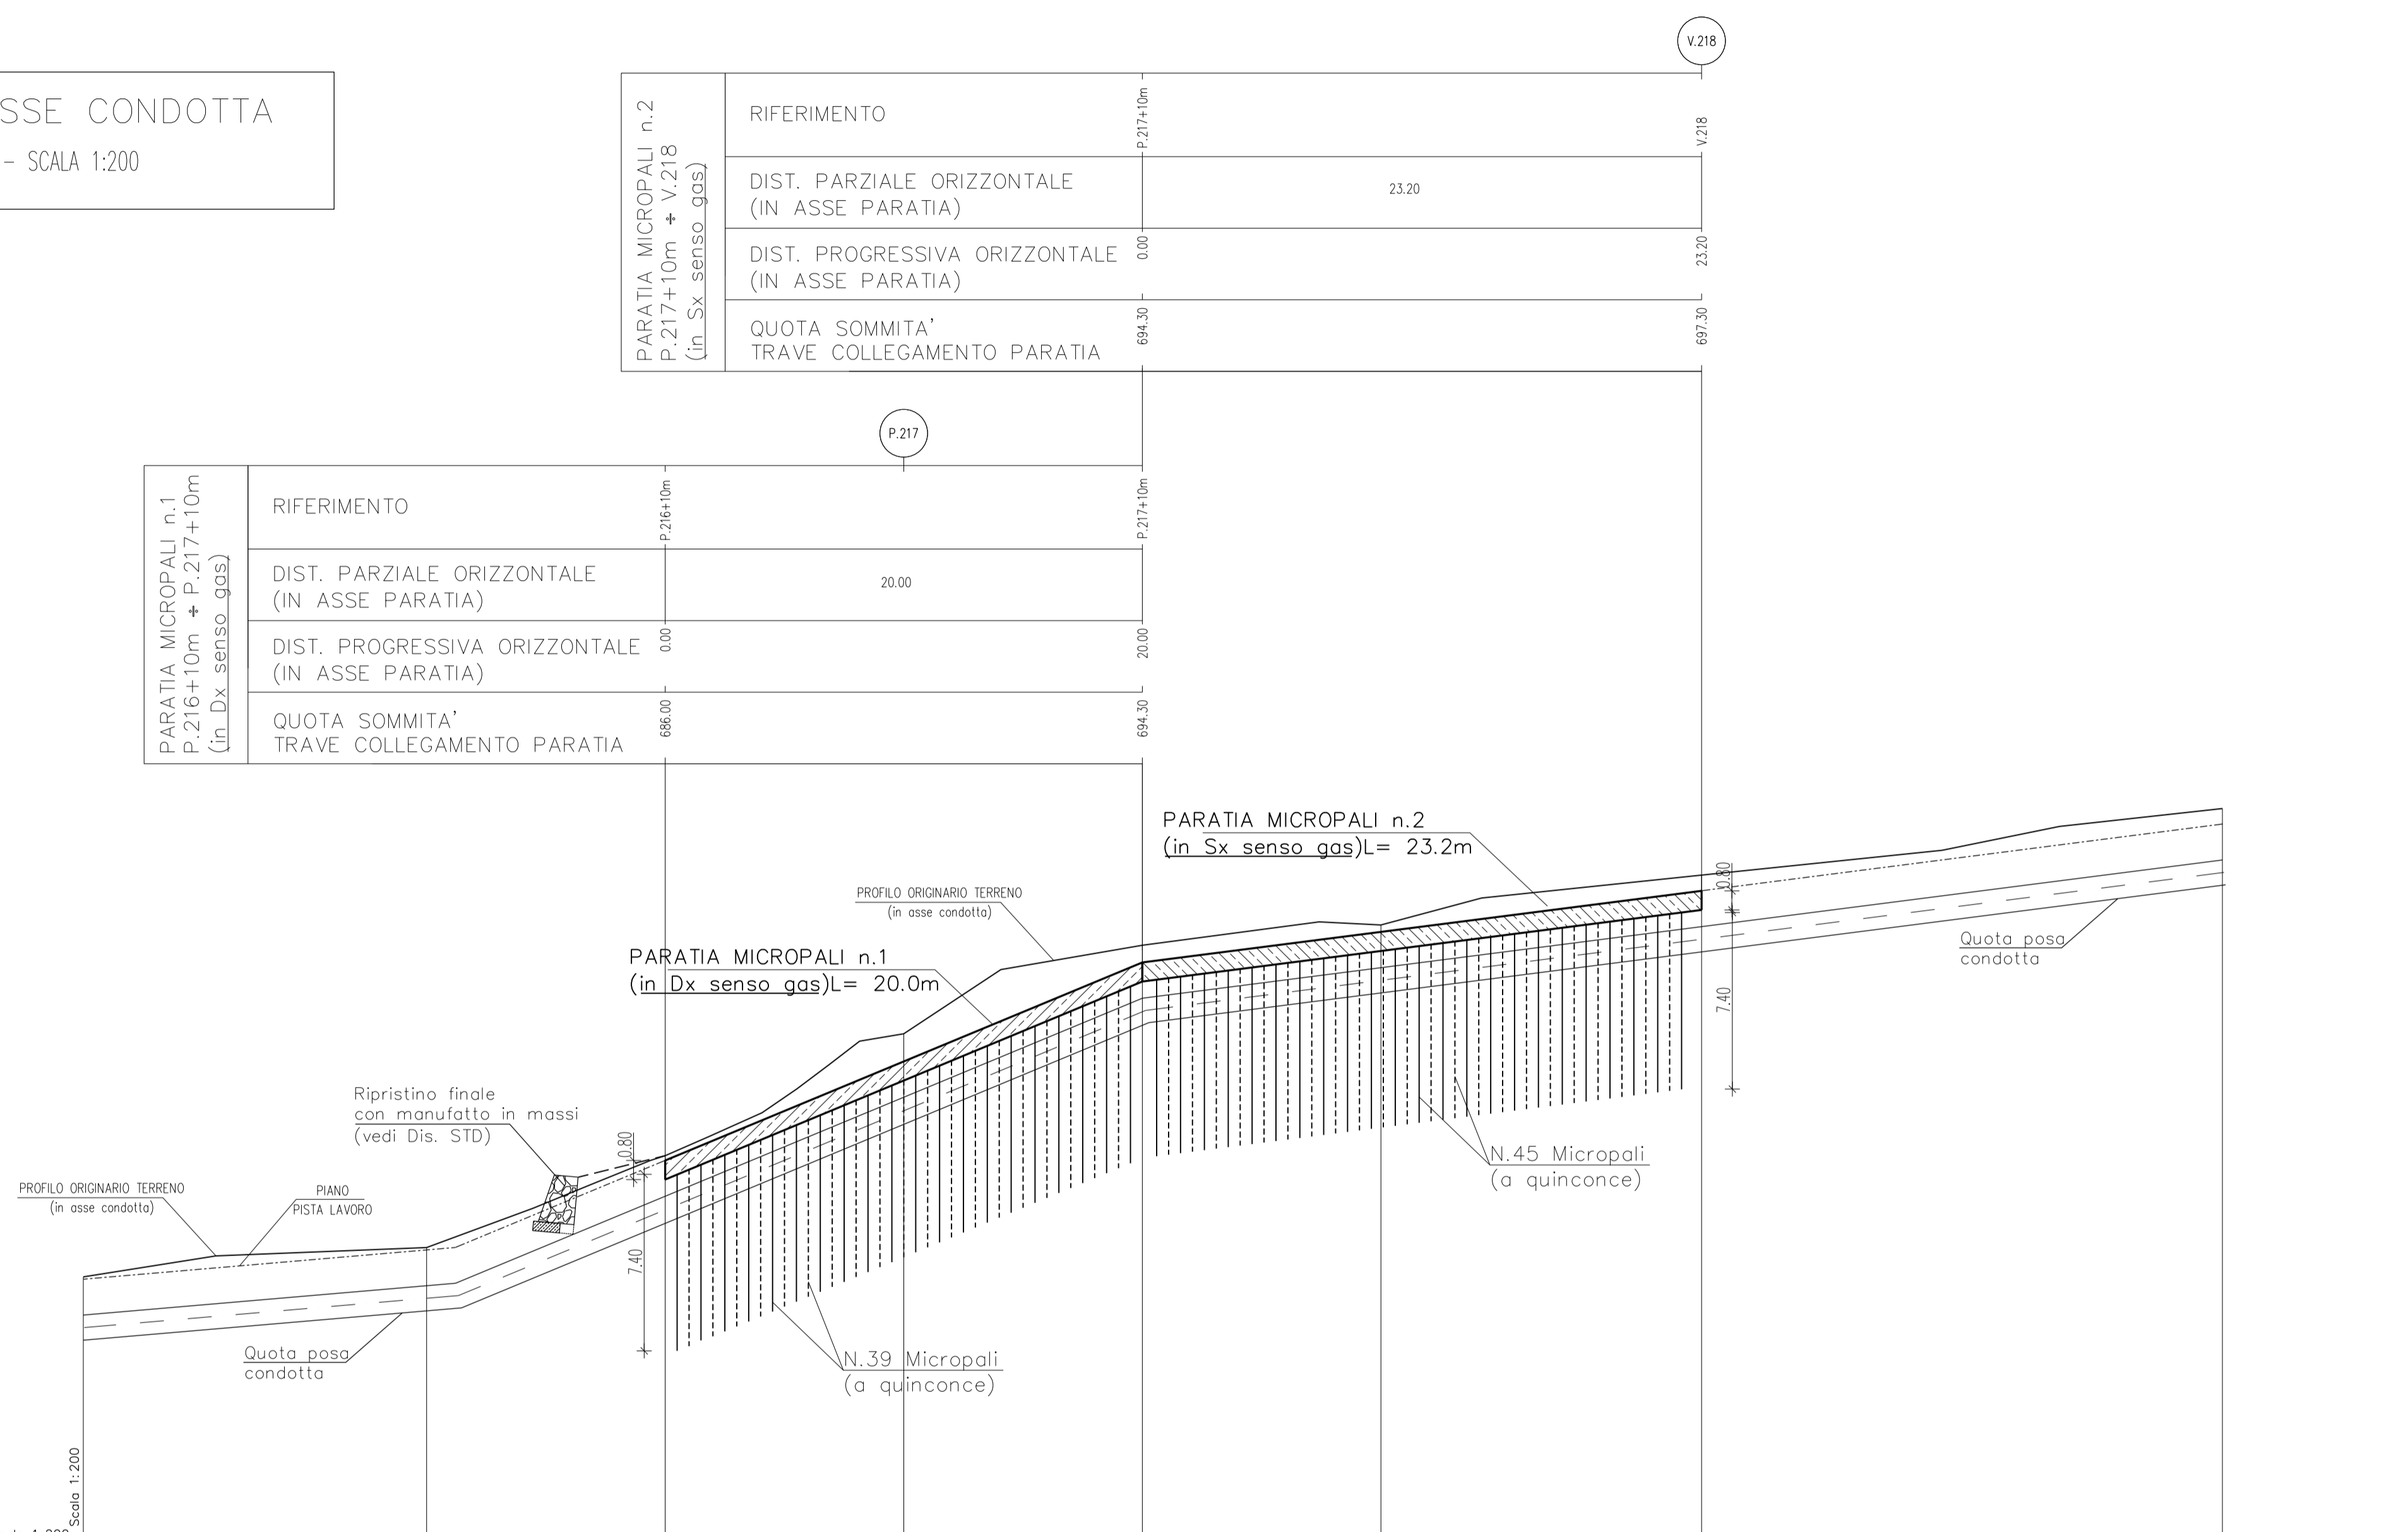

Quota Rif. ∇ 670.00	Scala 1:200									
N. PICCHETTI	15	16	17	18	19	20	21	22	23	24
QUOTE DEL TERRENO (IN ASSE METANODOTTO)	681.12 - SZ.3 / P.215	682.35 - SZ.4 / P.216	686.20 - SZ.4b5	691.31 - SZ.5 / P.217	695.02 - SZ.5b6	698.87 - SZ.6	697.96 - SZ.7 / P.218	700.75 - SZ.8 / P.219		
DISTANZE PARZIALI (ORIZZONTALI)		14.39	10.00	10.00	10.00	10.00	13.44	21.83		
DISTANZE PROGRESSIVE (ORIZZONTALI)	0.00	14.39	24.39	34.39	44.39	54.39	67.83	89.66		
QUOTA DI POSA CONDOTTA IN PROGETTO	678.47	679.70	683.45	687.60	694.30	698.04	694.75	679.54		
QUOTA PIANO LAVORO	681.02	682.25	686.00	690.15	694.30	698.04	697.30	700.09		

0	DIC. 2019	EMISSIONE		MARIOTTI	STEFANI	MATTEI
Rev.	DATA	DESCRIZIONE		ELABORATO	VERIFICATO	APPROVATO
CLIENTE		PROGETTISTA		NR. PROGETTO	NR. 19136	
				COMMESSA	UNITA' N. 000	
				RIF. MET. "RECANATI - FOLIGNO (Fraz. Colfiorito)" DN 650 (26"), DP 75 bar		
				DIS. N. LB-B-83821		
				REVISIONE 0		
				FG. 1	DI 1	
				SCALA 1:200		

Il presente disegno e' di proprieta' aziendale - La societa' tutelera' i propri diritti a termine di legge.