
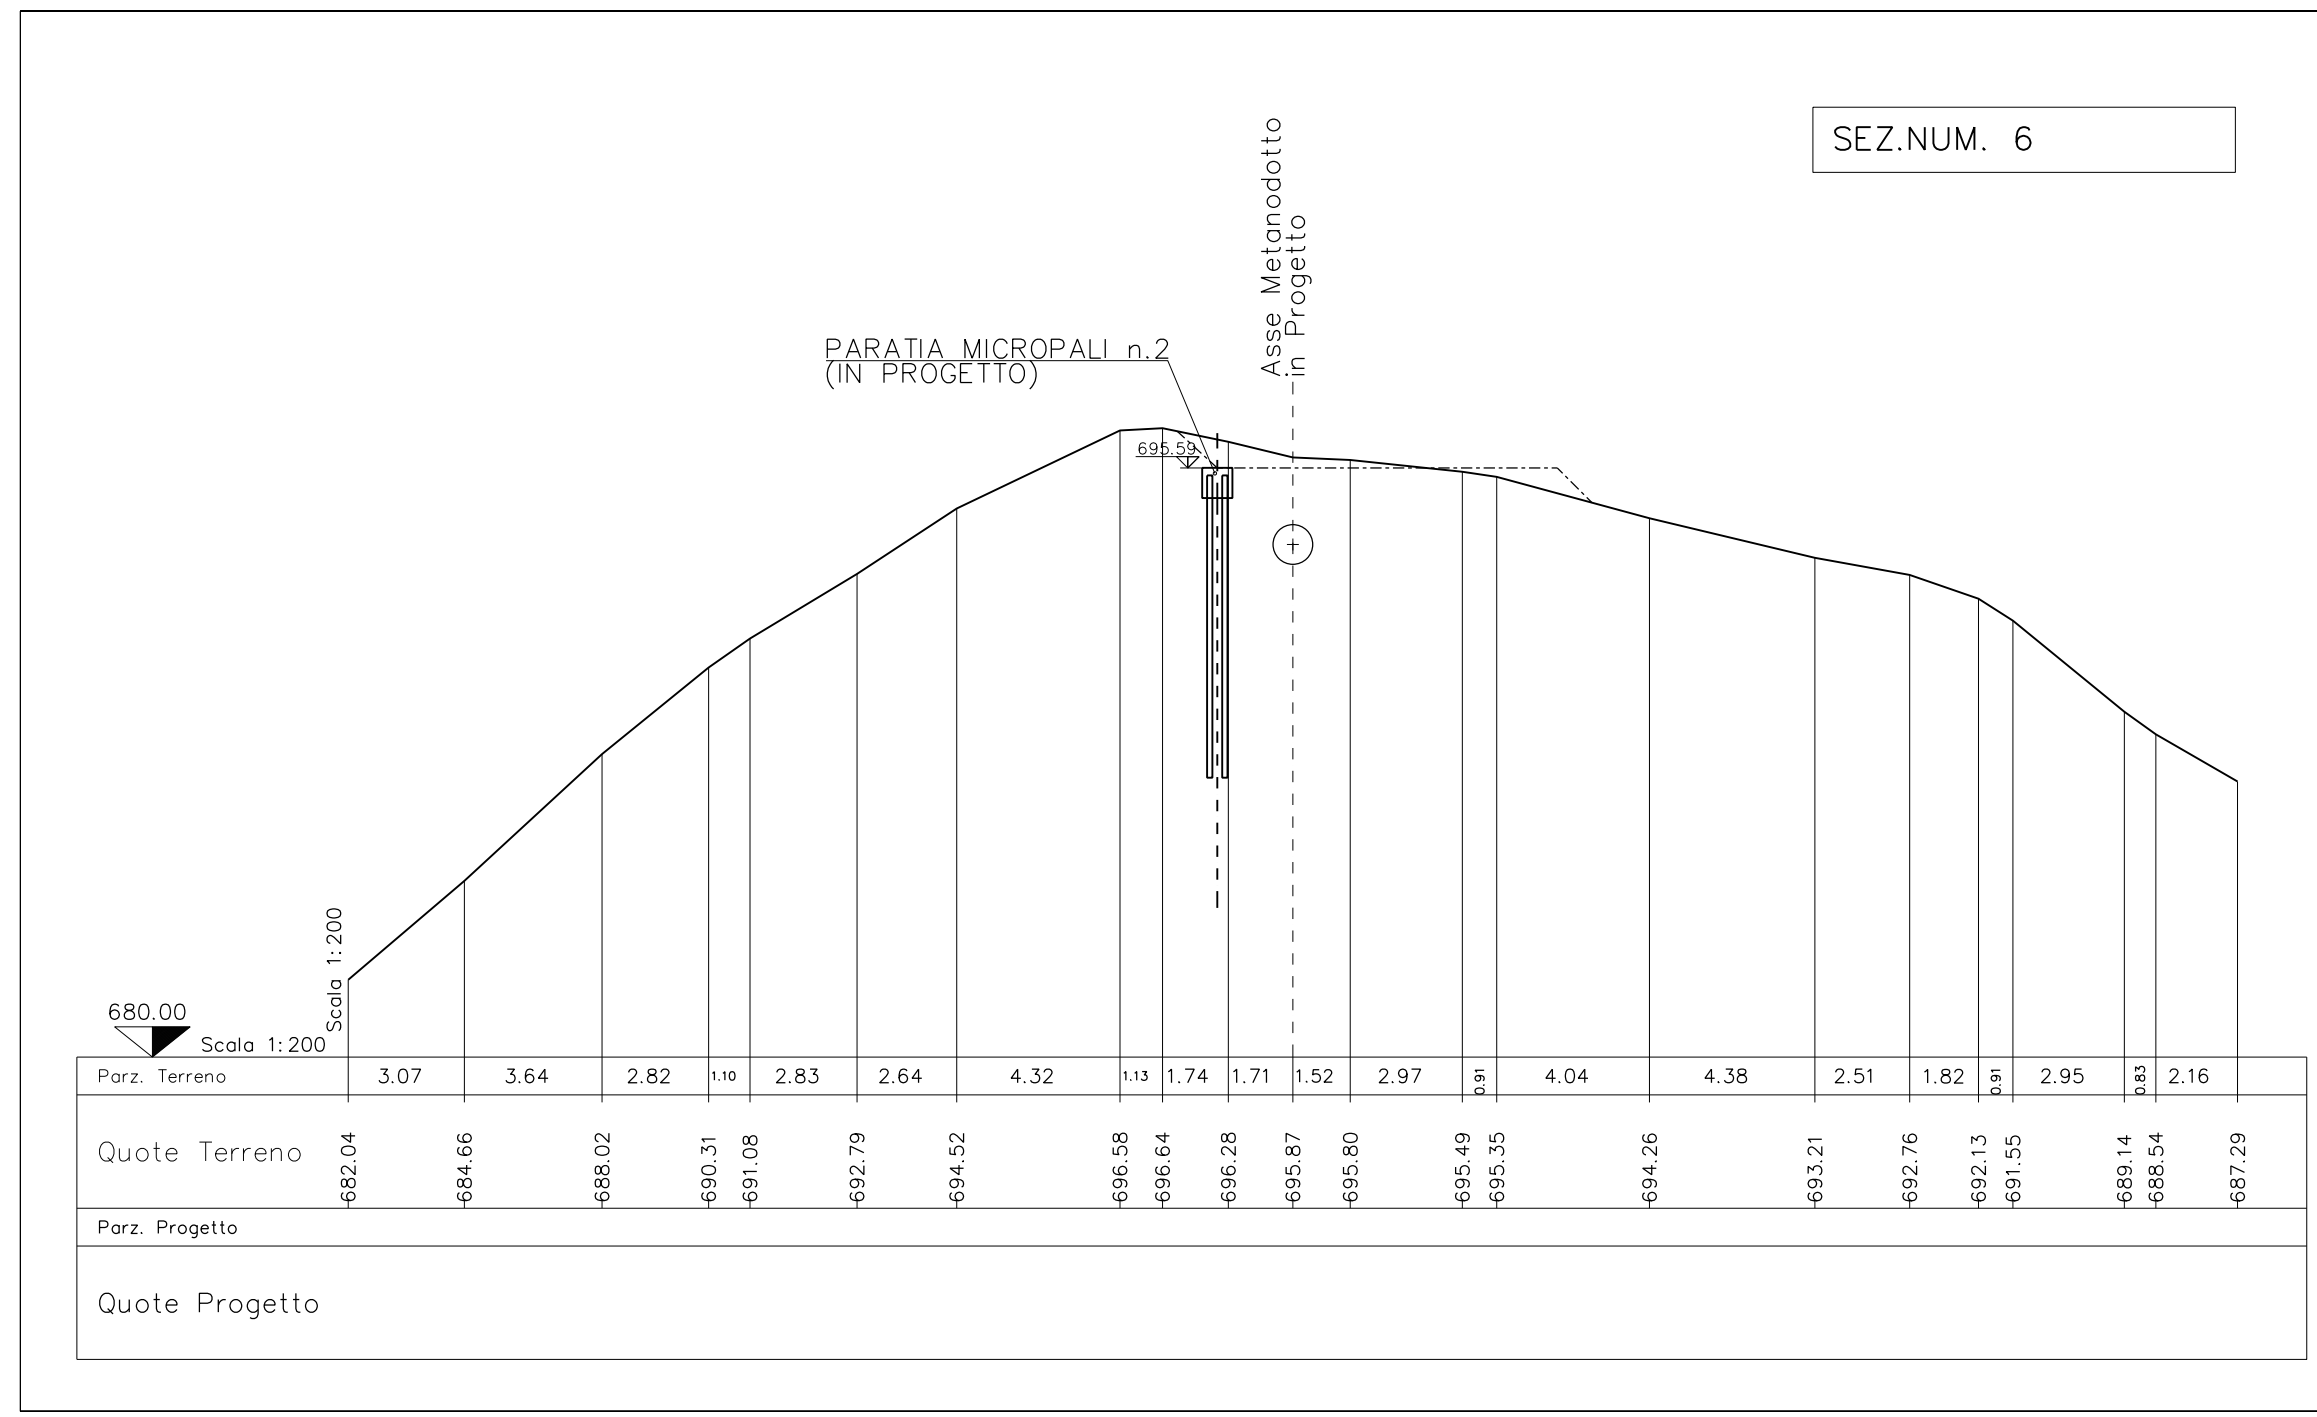
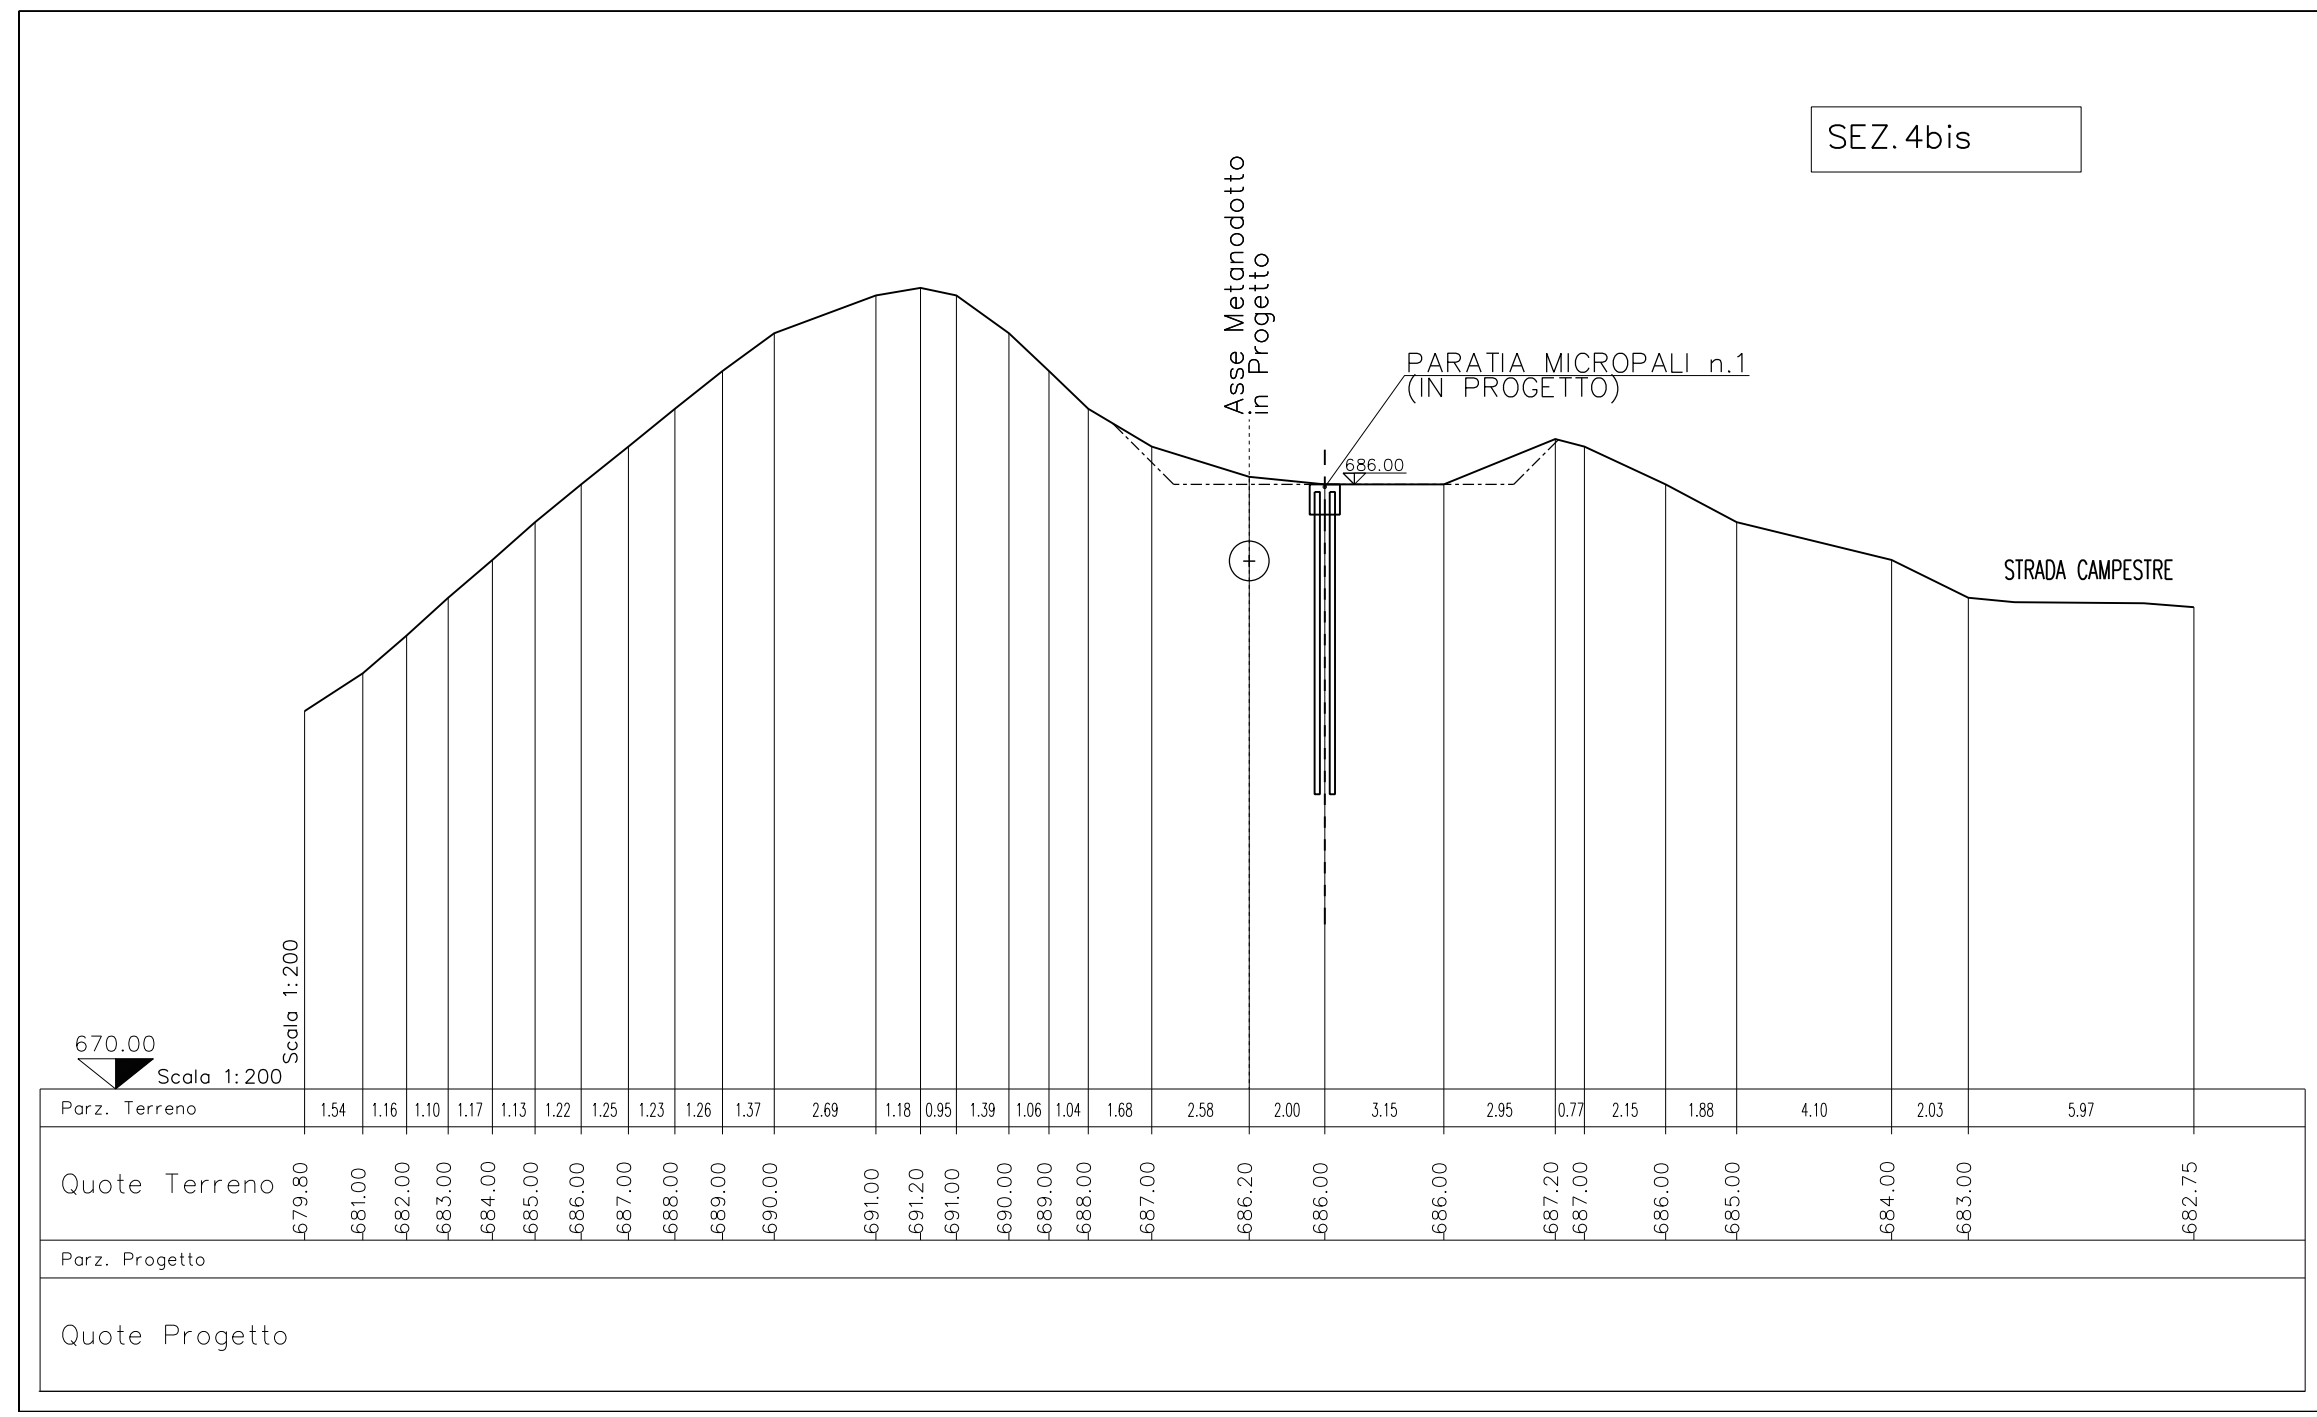
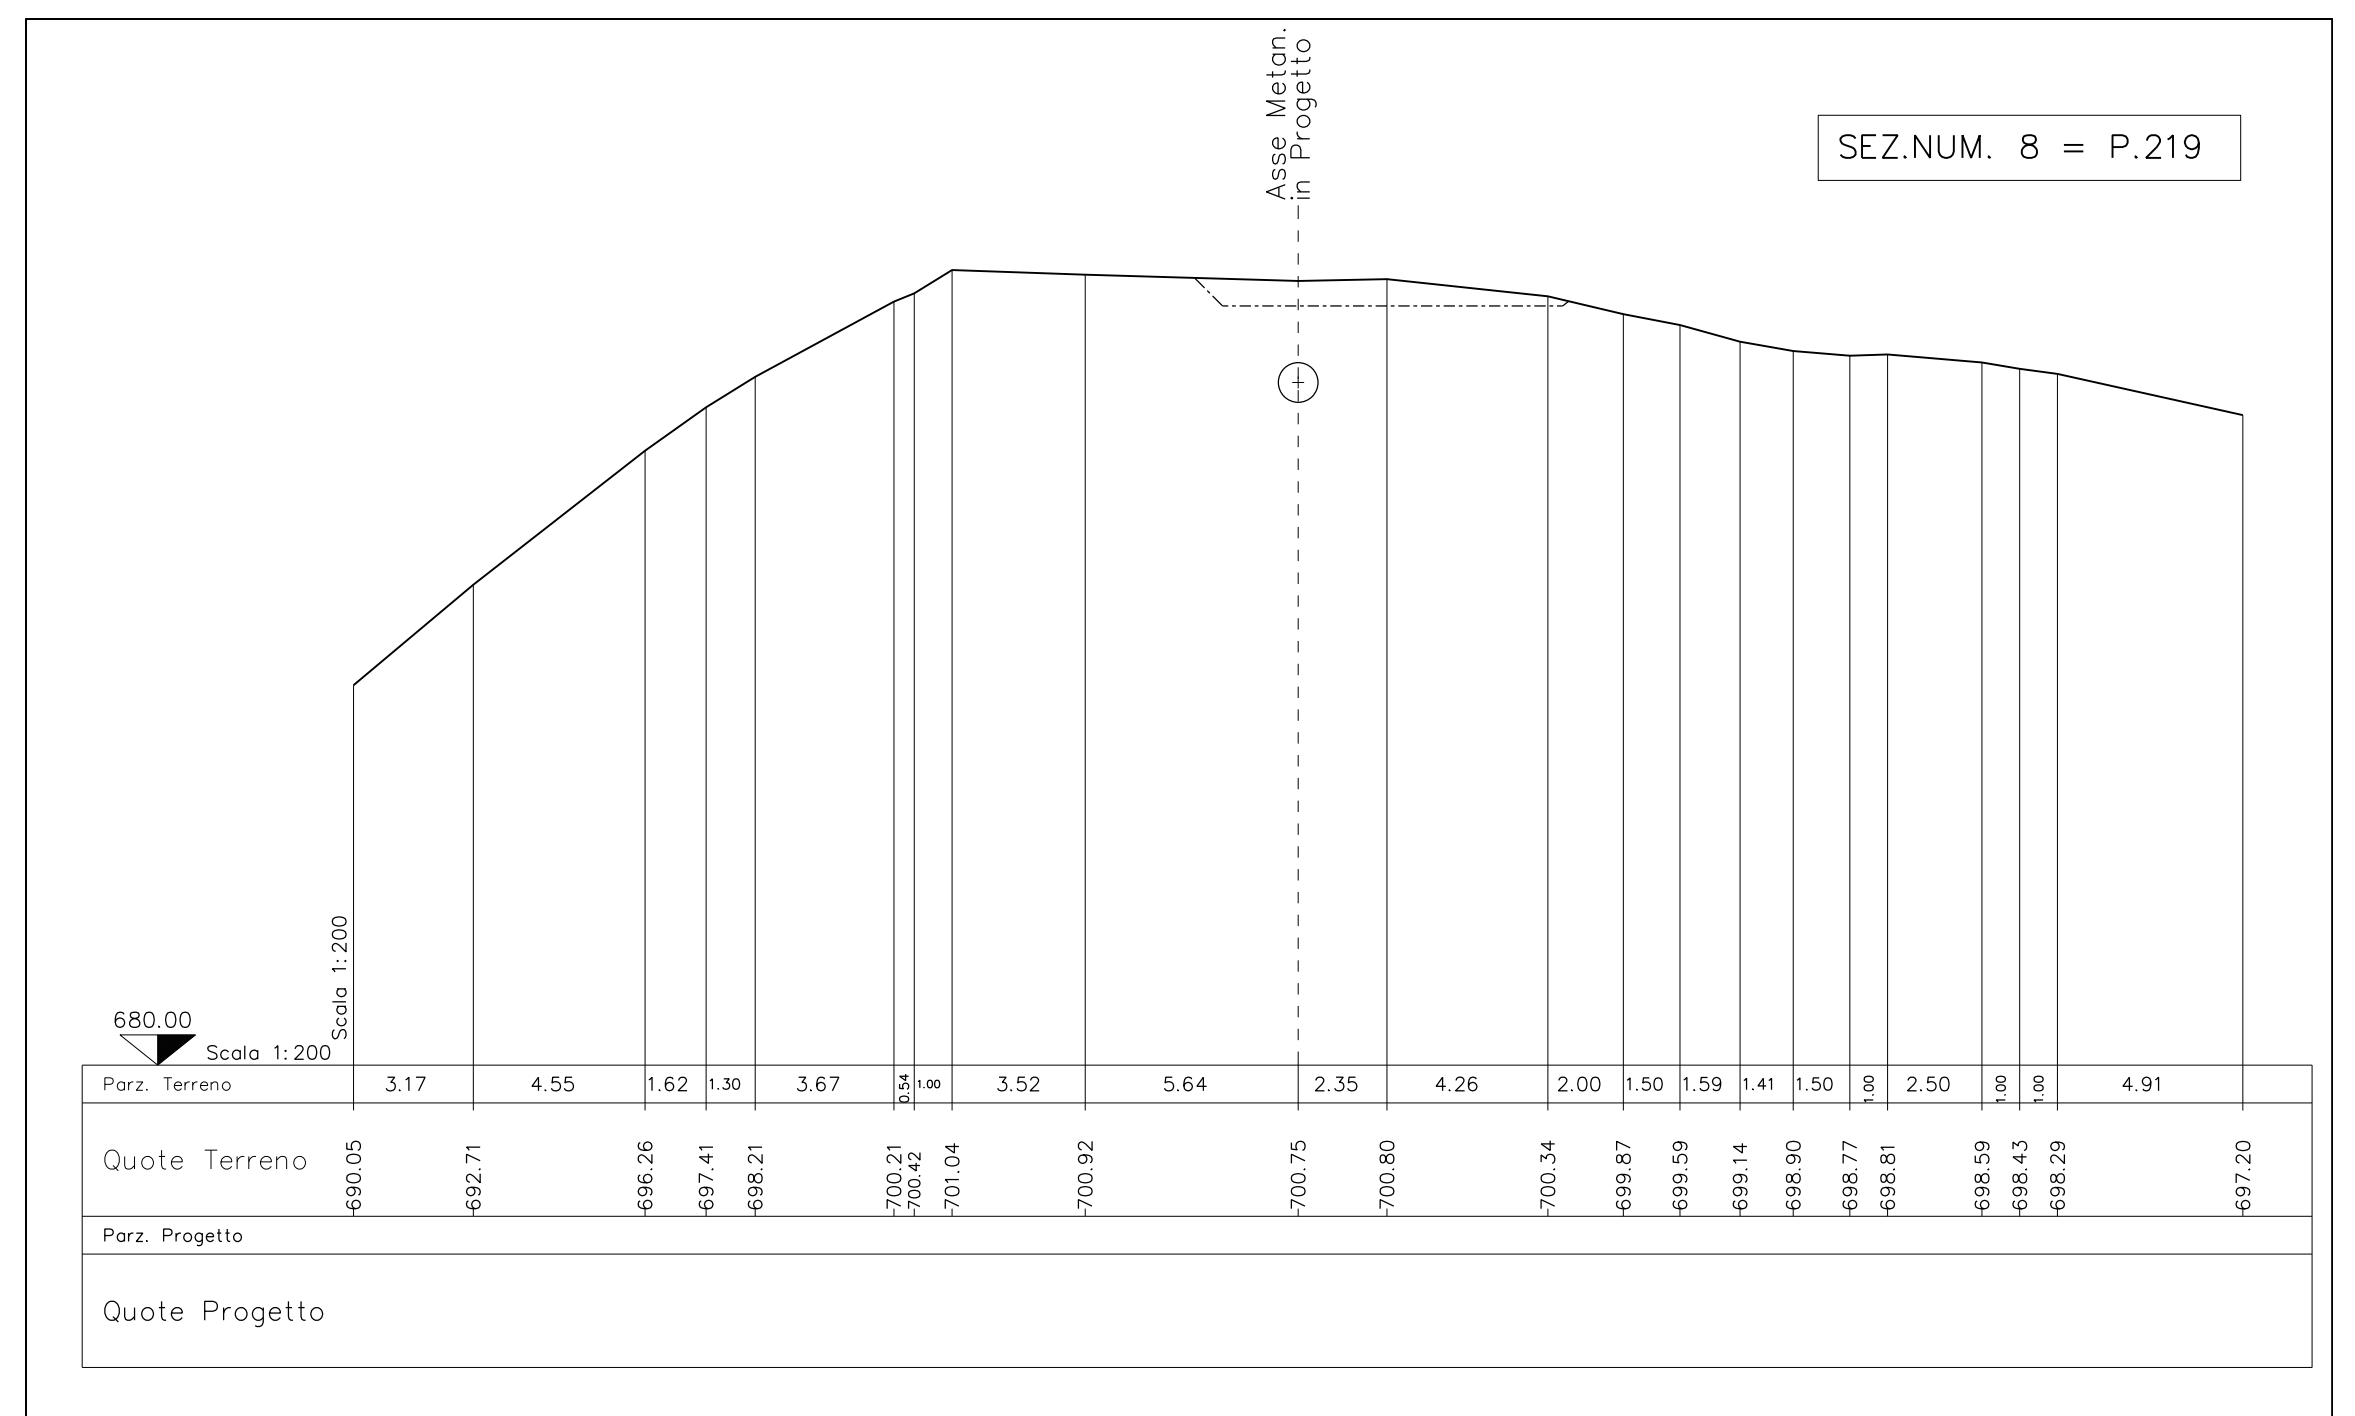
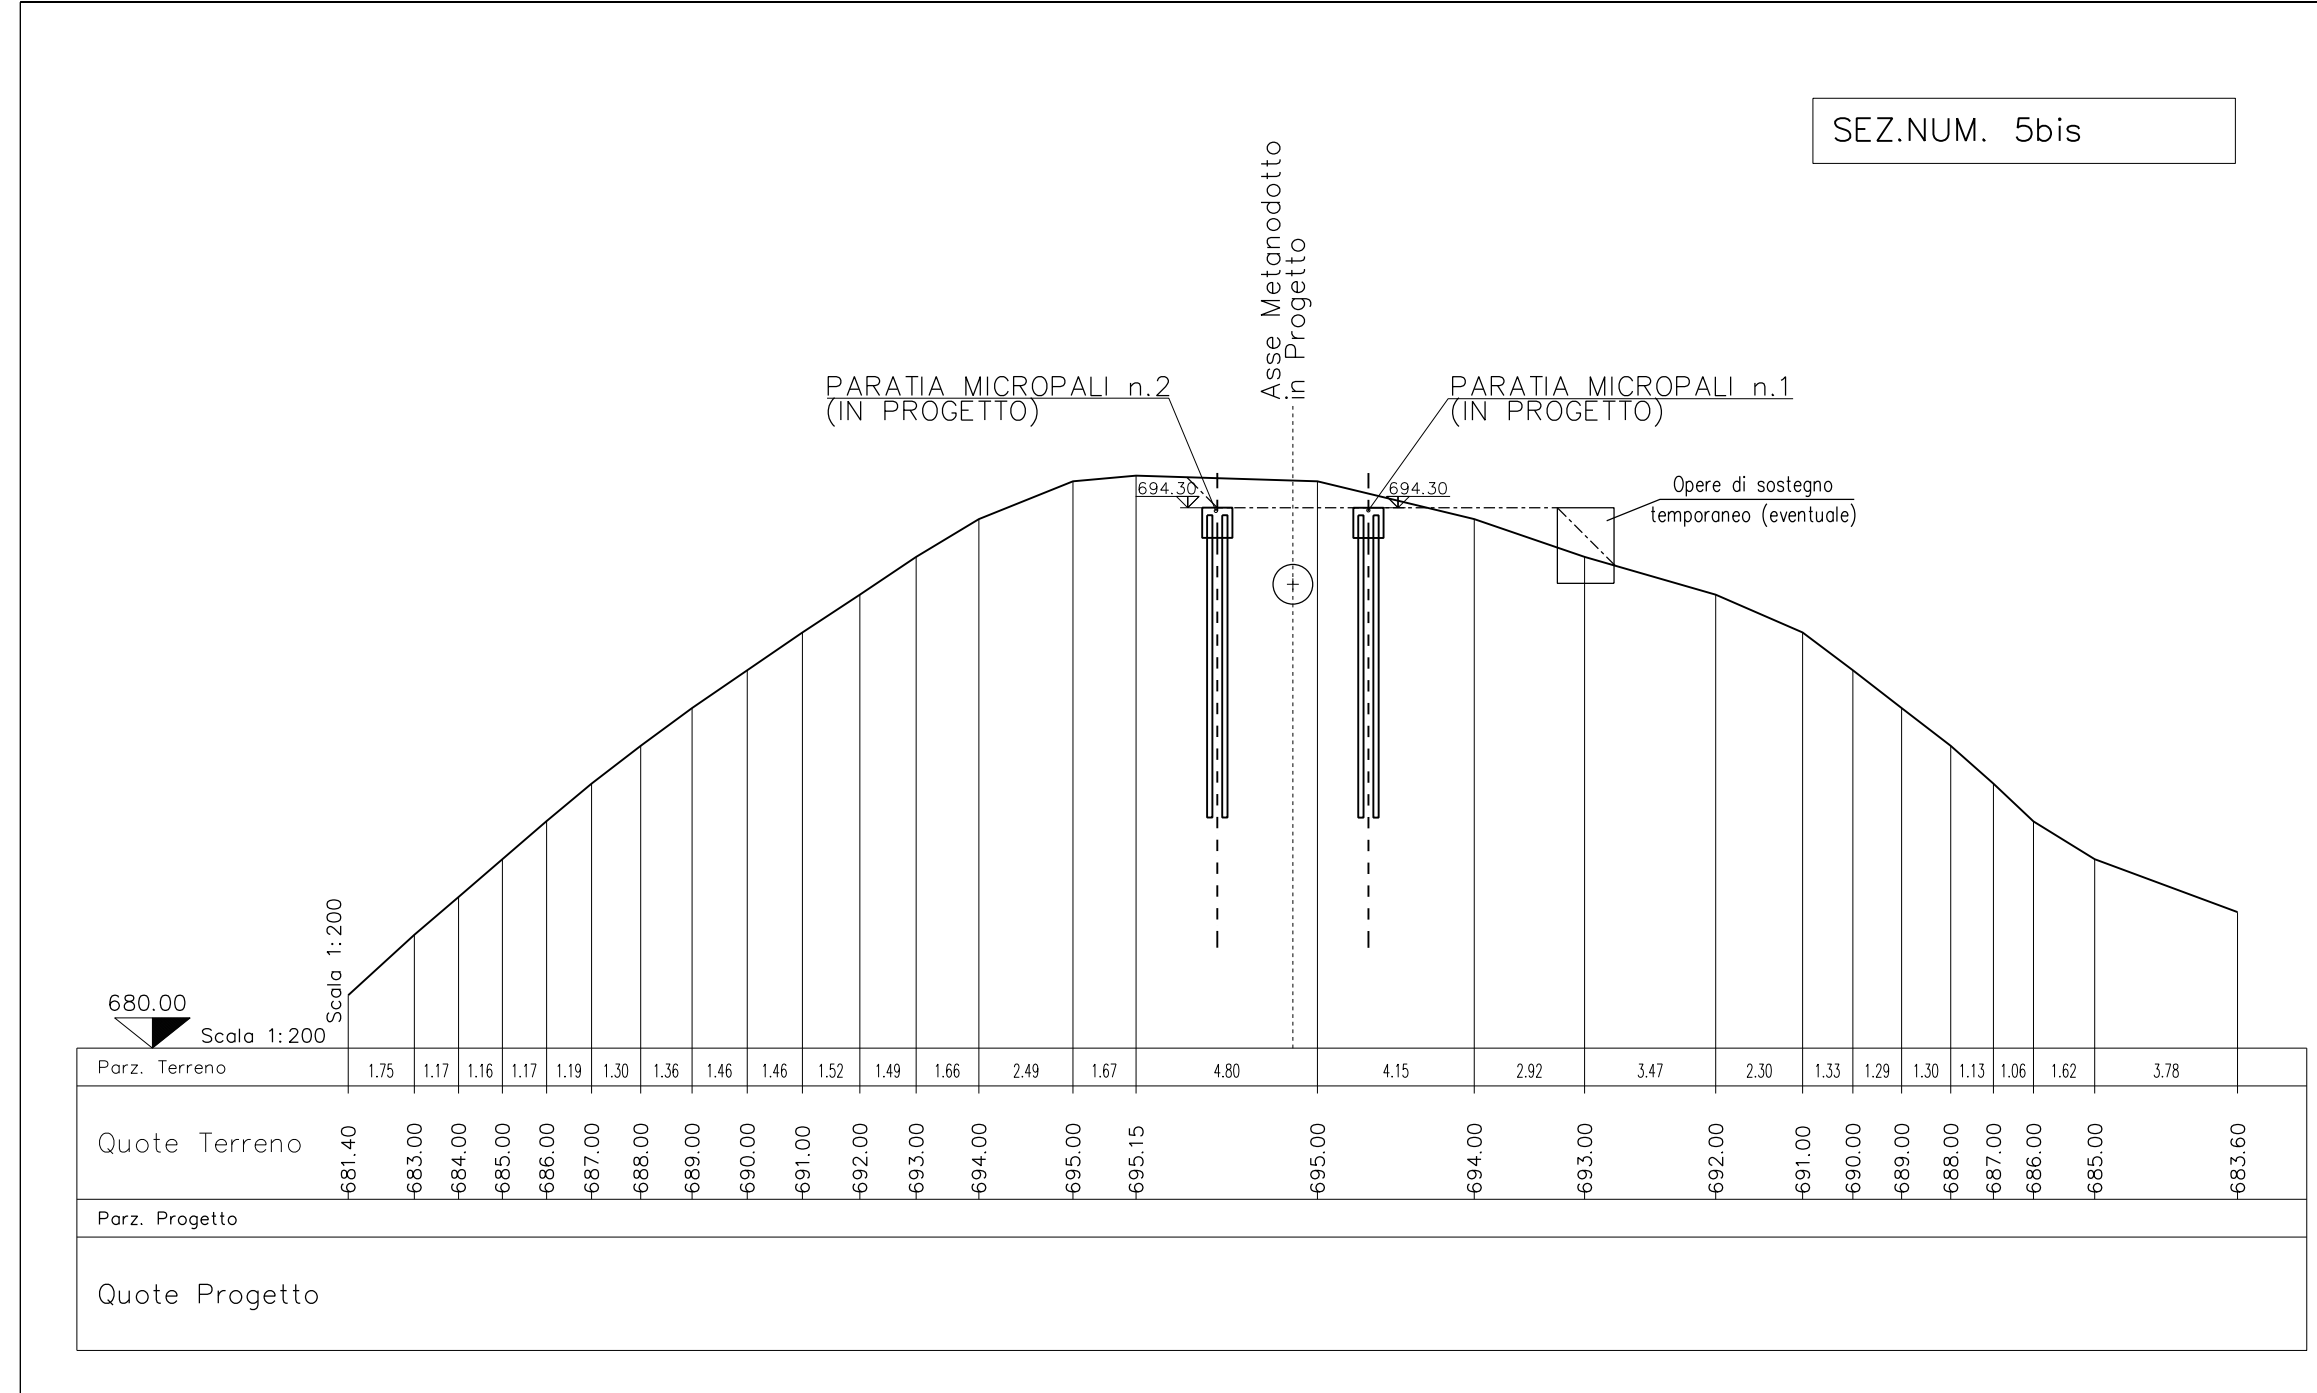
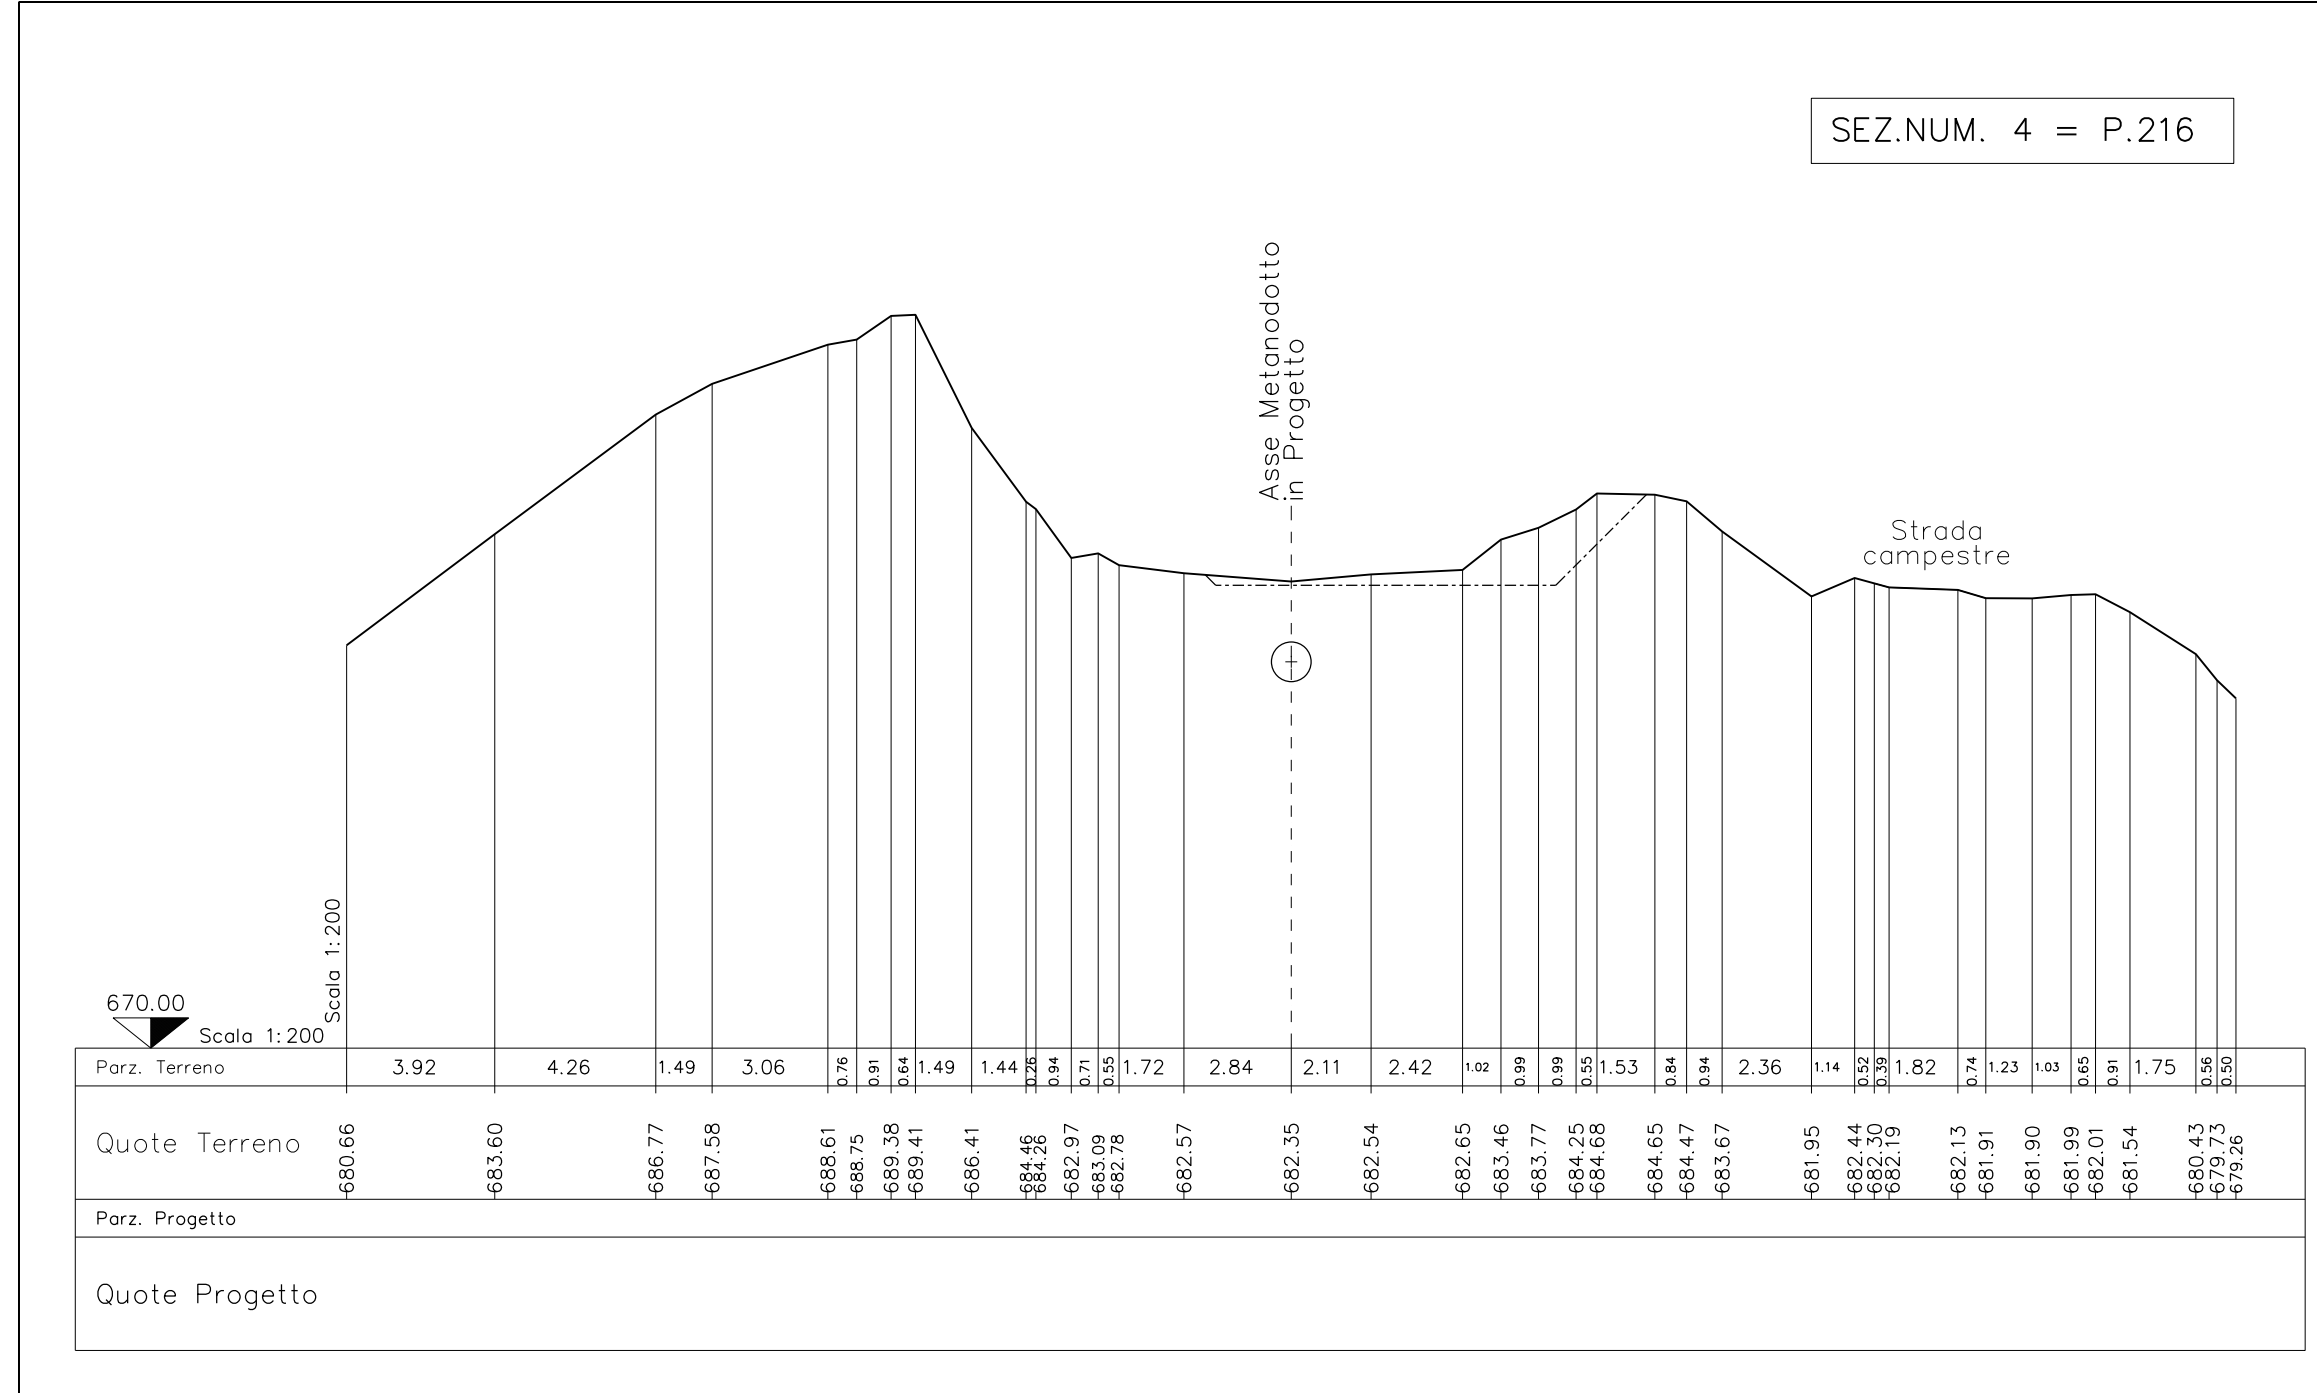
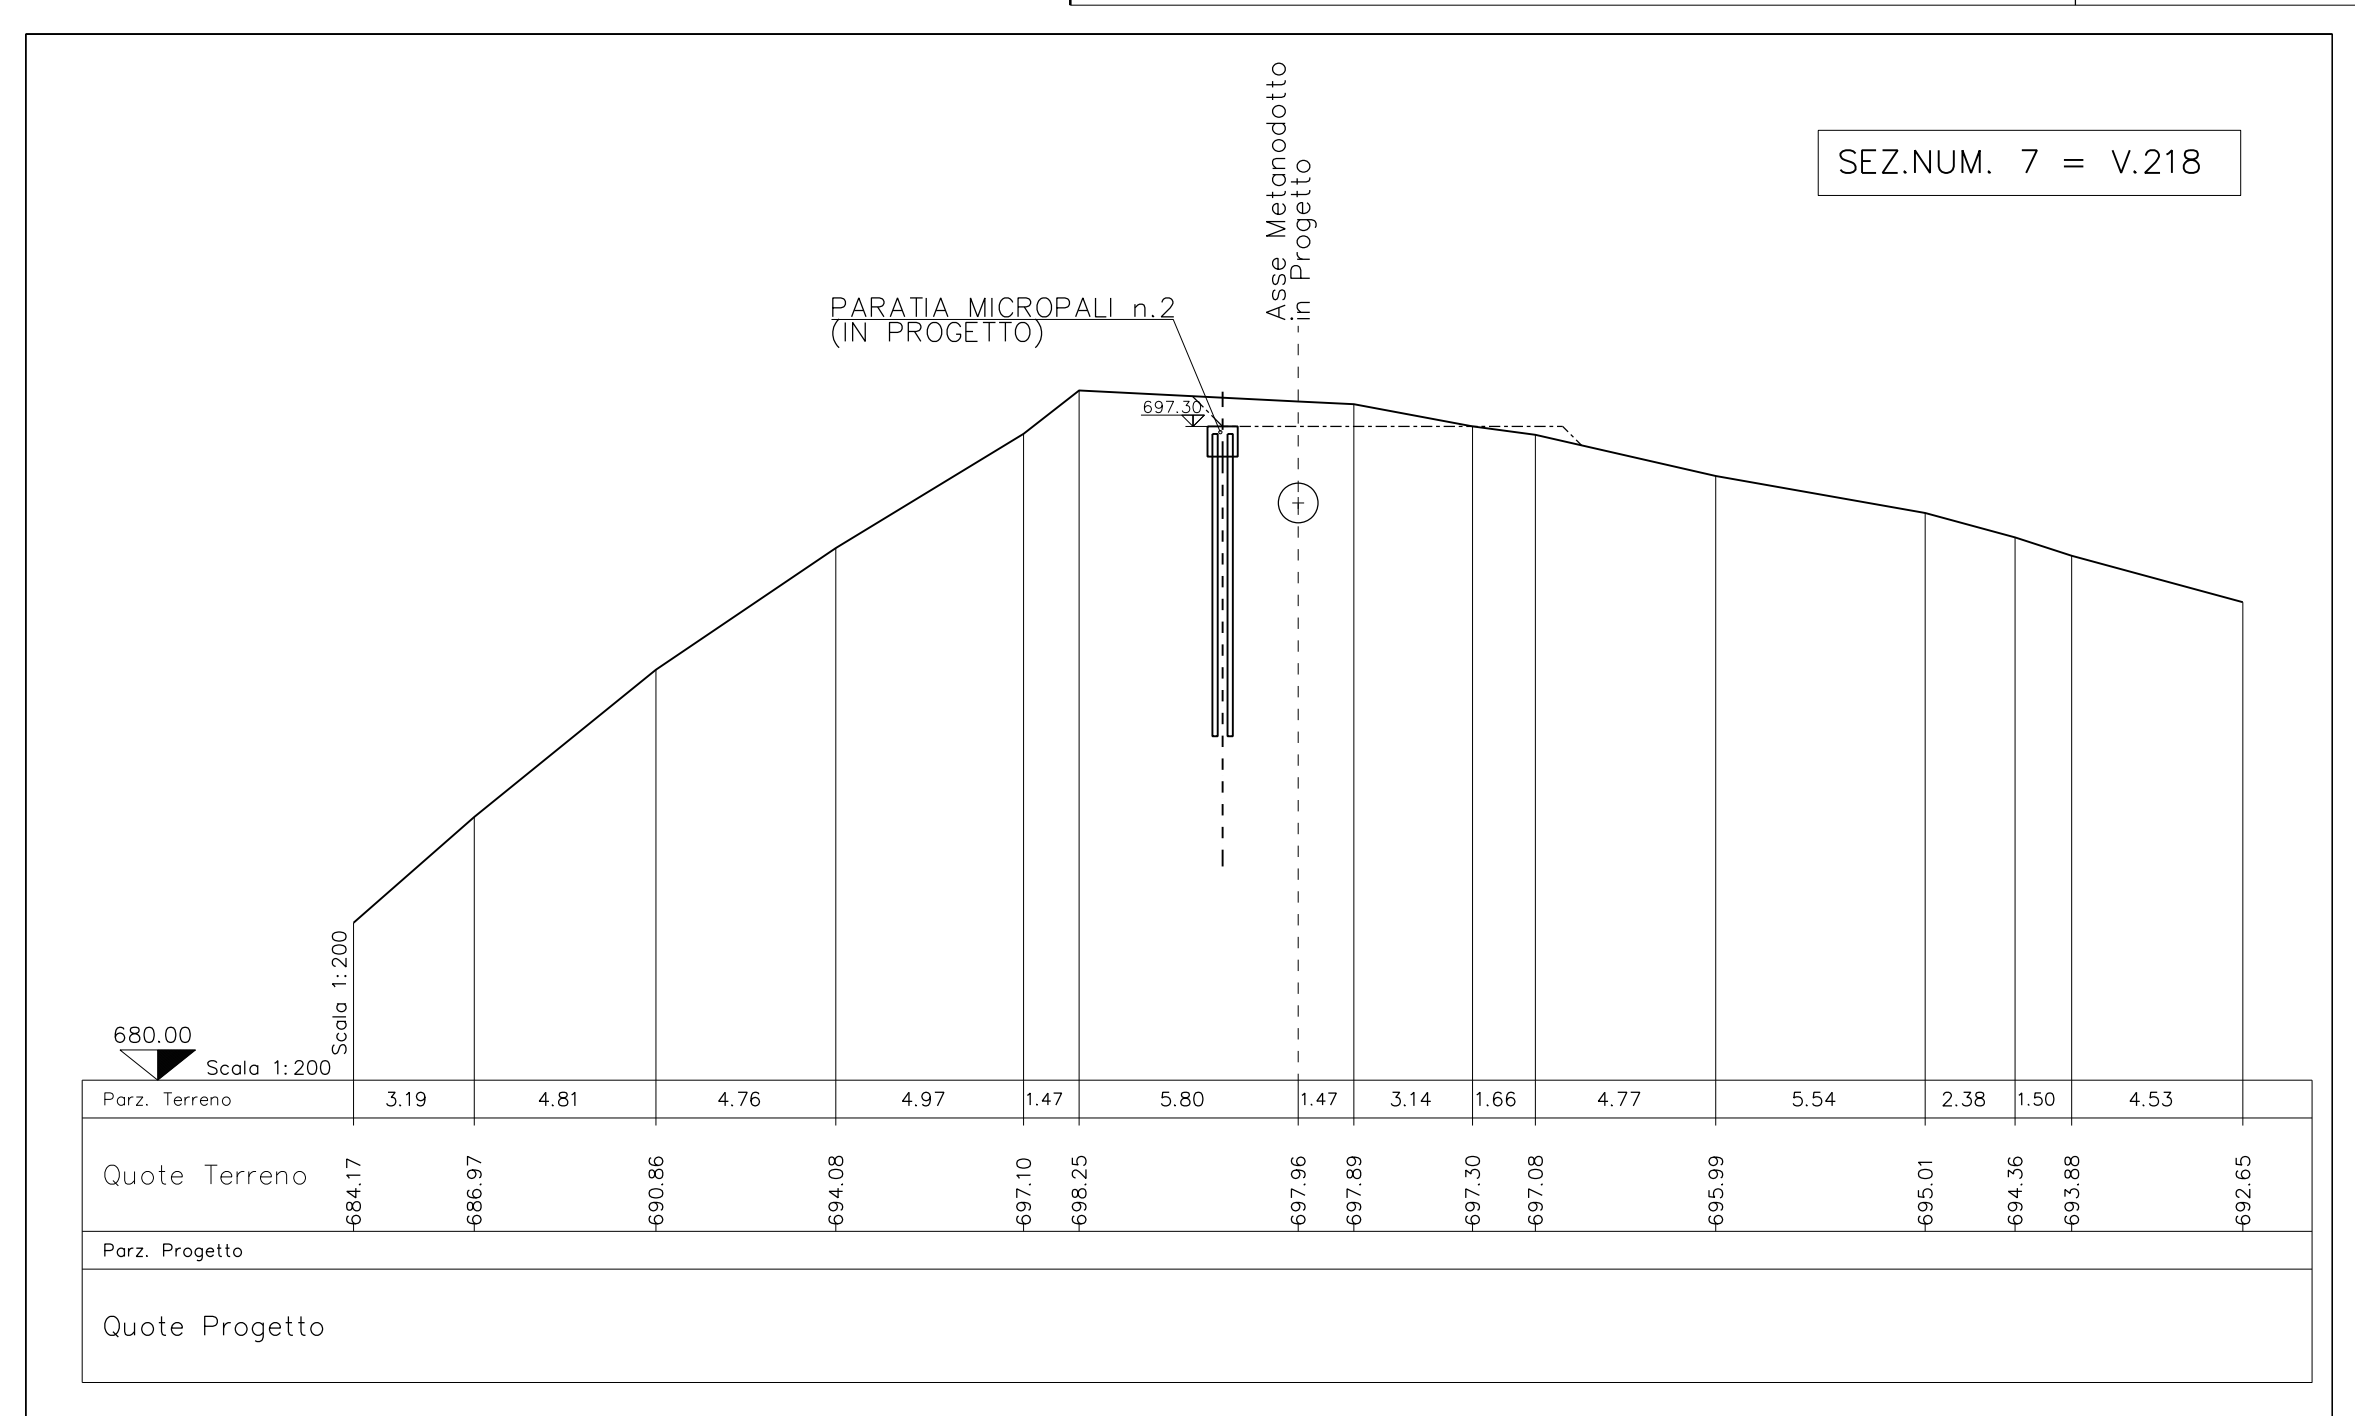
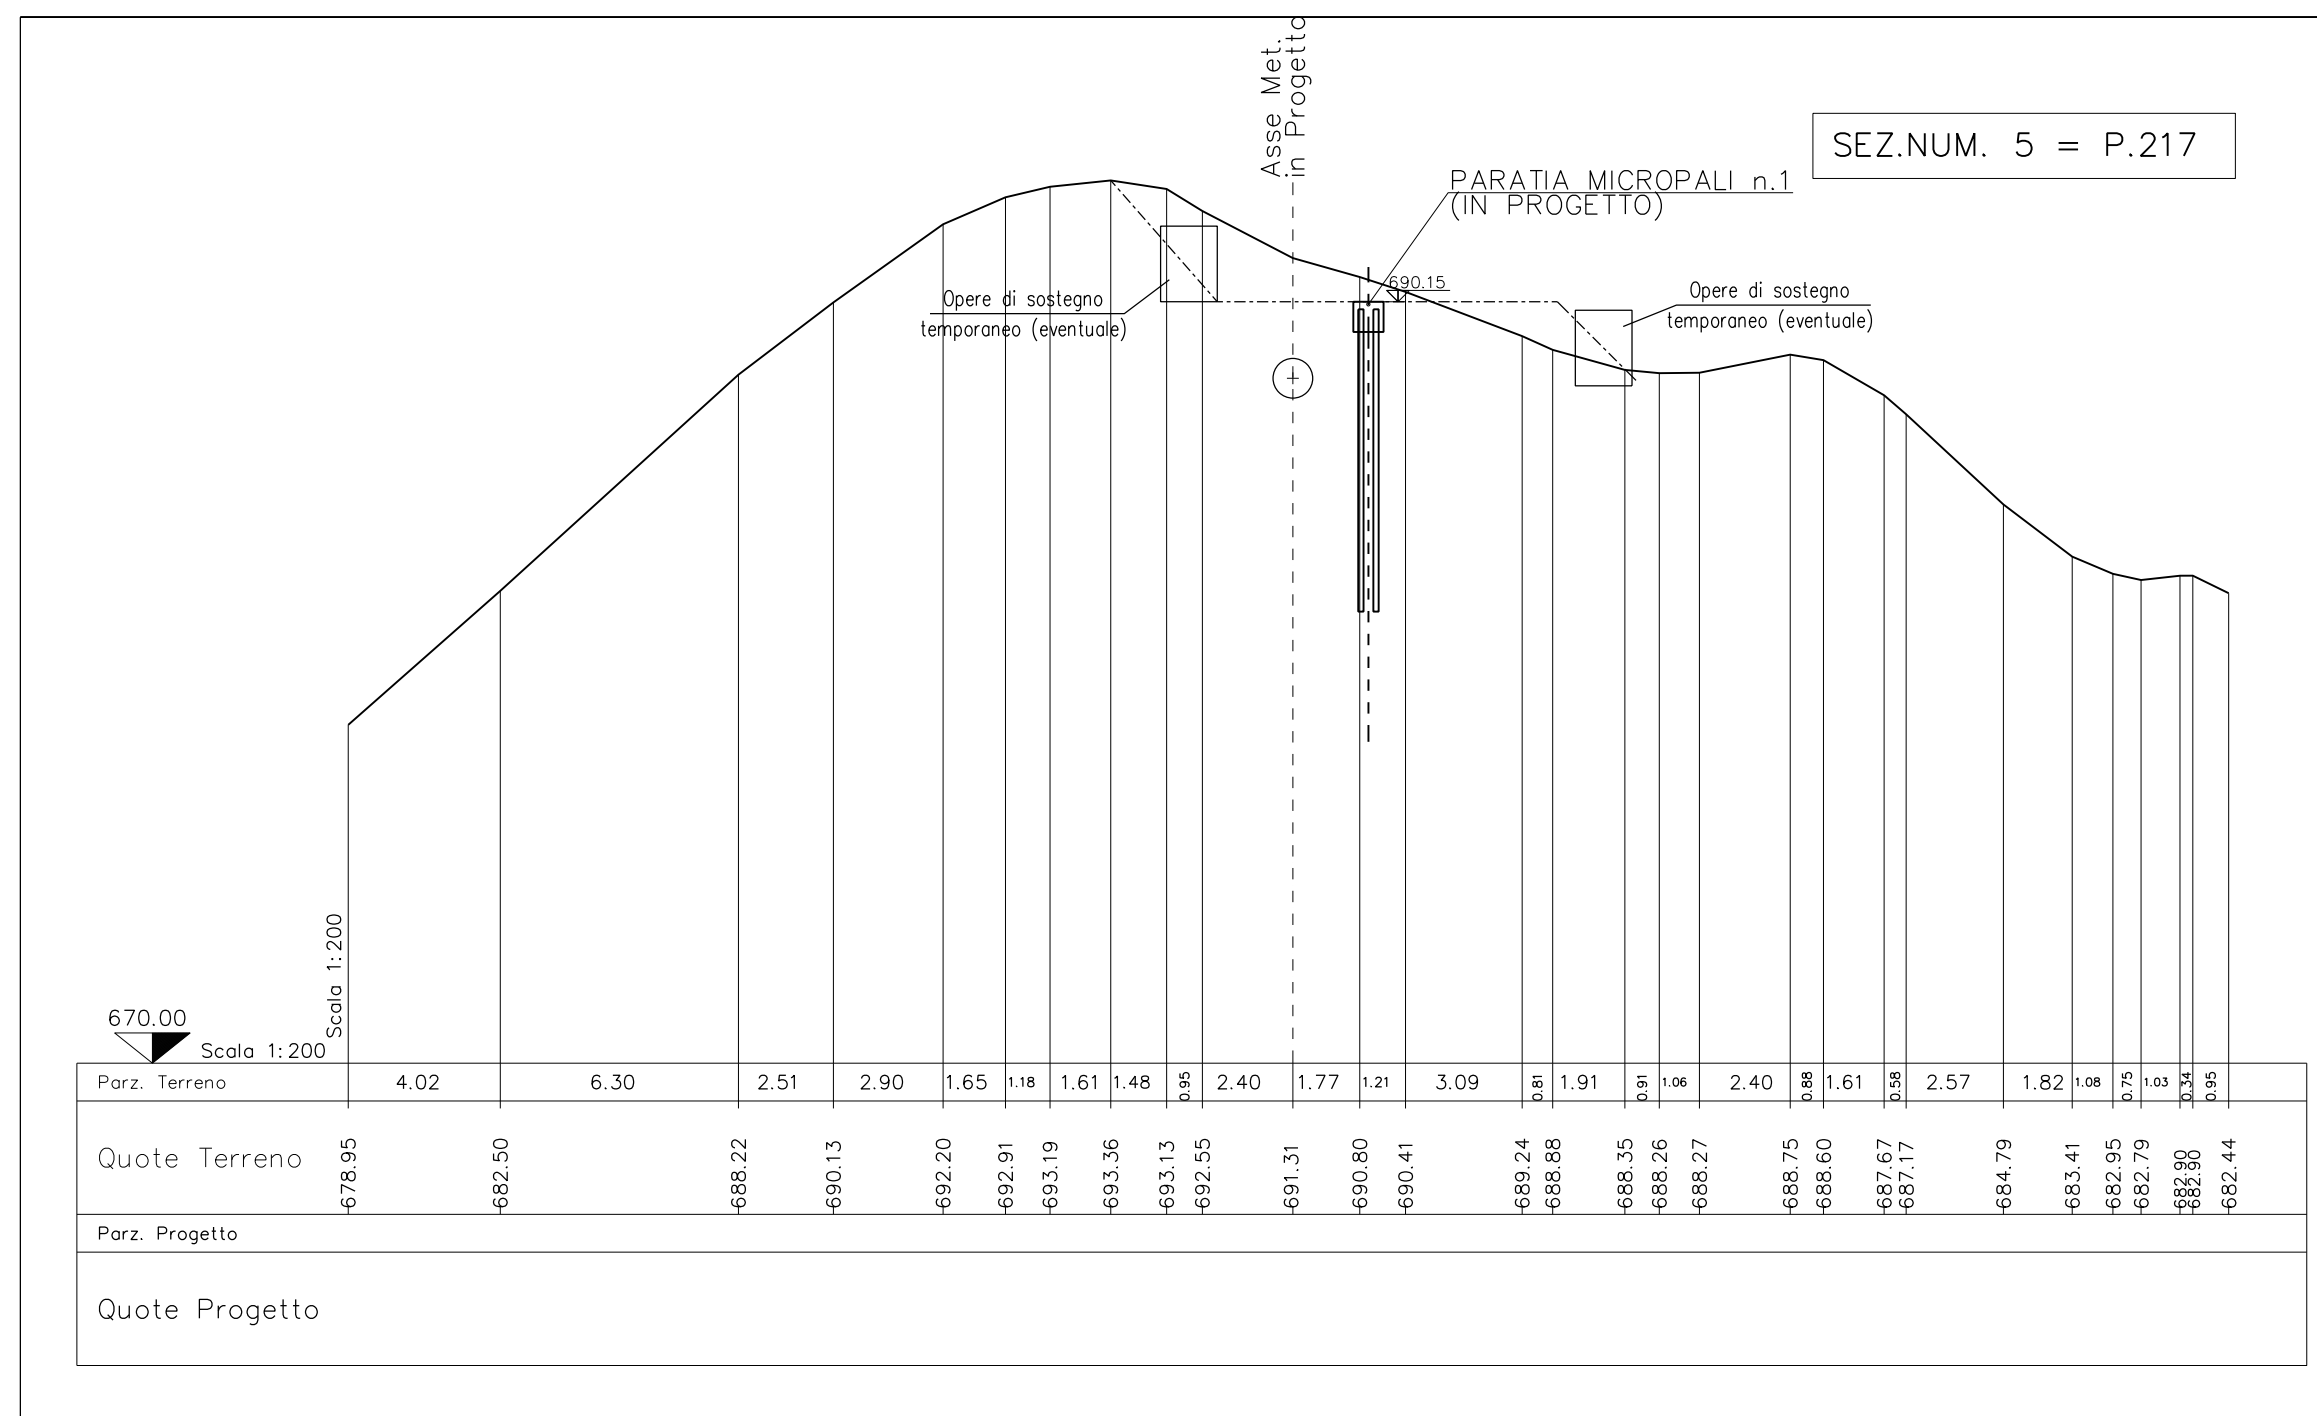


PLANIMETRIA	LB-B-83820
PROFILO LONGITUDINALE	LC-B-83821
SEZIONI TIPO E PARTICOLARI COSTRUTTIVI	LC-B-83823

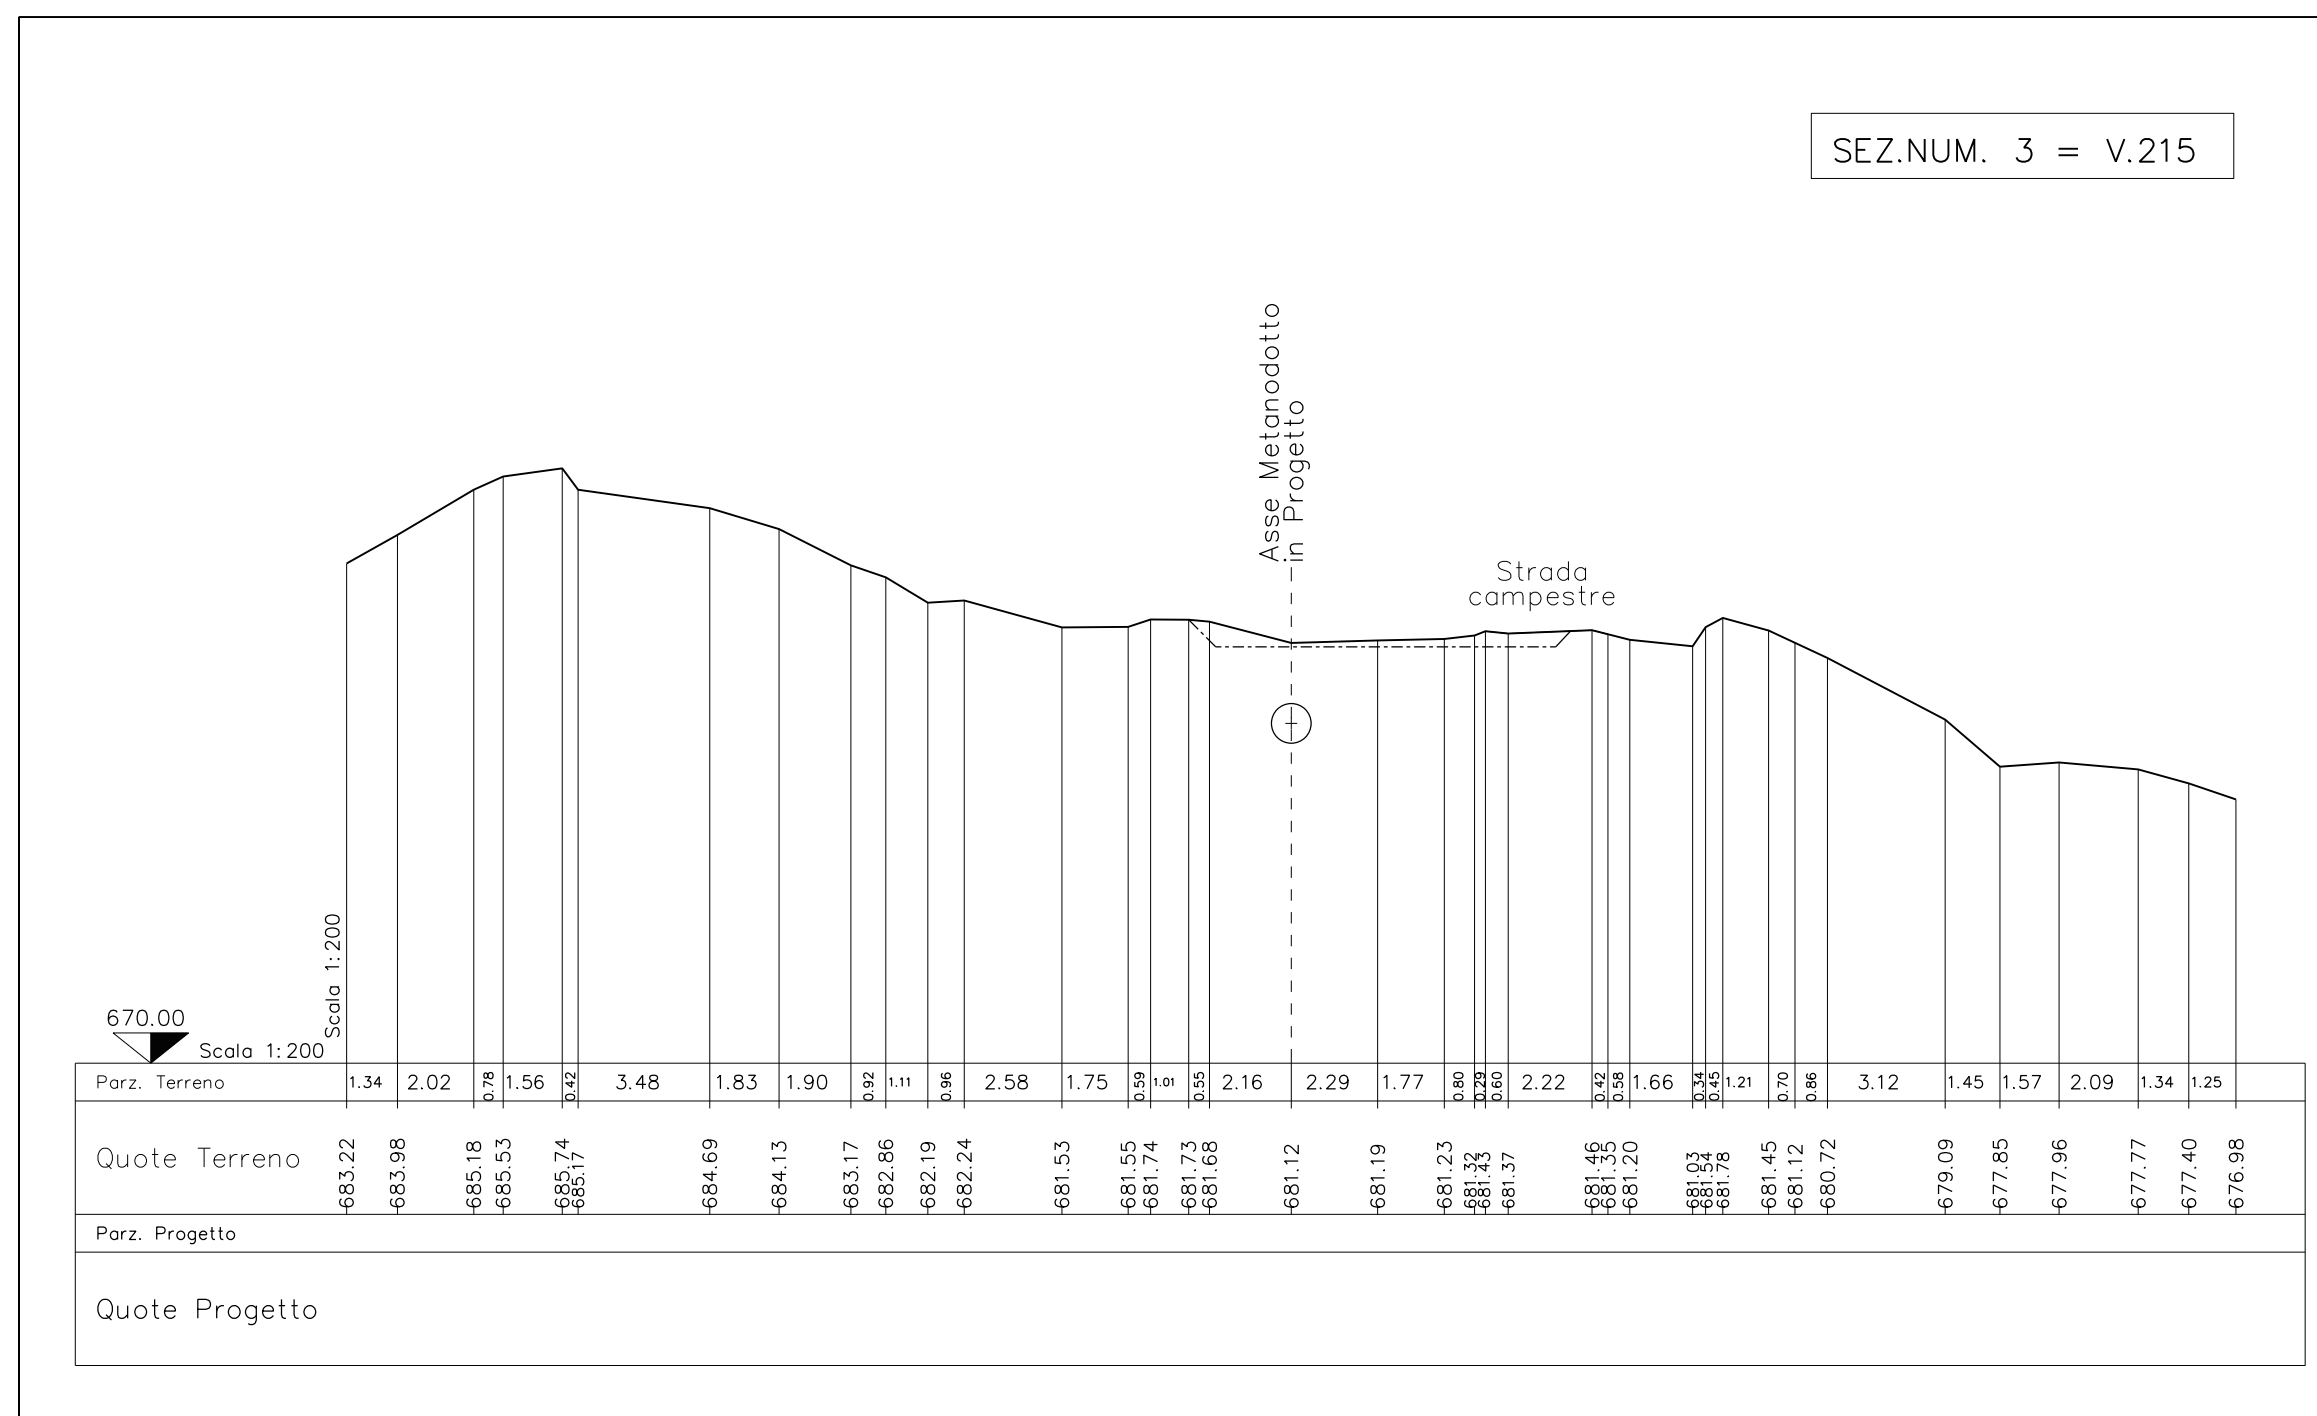

FASI DI LAVORO:
1) LIVELLAMENTO INIZIALE PER LA FORMAZIONE DELLA PISTA DI LAVORO;
2) FORMAZIONE DEL PIANO D'IMPOSTA DELLA PALIFICATA;
3) REALIZZAZIONE DELLA PALIFICATA (PALI E TRAVE DI COLLEGAMENTO);
4) ESECUZIONE DELLE FASI CONNESSE ALLA POSA DEL METANODOTTO; (REALIZZAZIONE DELLA TRINCEA, POSA DELLA CONDOTTA E RINTERRO TRINCEA);
5) RIPRISTINO MORFOLOGICO FINALE DELL'AMBITO D'INTERVENTO;

NOTE GENERALI:
• NEL PRESENTE ELABORATO NON SONO STATE RIPORTATE LE EVENTUALI OPERE PROVVISORIE PER IL CONTENIMENTO DELLA PISTA DI LAVORO E/O PER GARANTIRE LA SICUREZZA IN CORSO D'OPERA;
• IN ACCORDO A QUANTO PREVISTO NEI DOCUMENTI CONTRATTUALI, L'INDIVIDUAZIONE, LA PROGETTAZIONE E L'ESECUZIONE DELLE OPERE PRECEDENTEMENTE ELENATE SONO A CARICO ESCLUSIVO DELL'APPALTATORE. AL TERMINE DEI LAVORI LE EVENTUALI OPERE PROVVISORIE ANDRANNO RIMOSE E SI DOVRANNO RIPRISTINARE LE CONDIZIONI MORFOLOGICHE PREESISTENTI;
• IL PRESENTE ELABORATO NON RIPORTA LE EVENTUALI OPERE DI REGIMAZIONE SUPERFICIALE DELLE ACQUE, GLI INERBIMENTI E LE PIANTUMAZIONI CHE VERRANNO DEFINITE IN CORSO D'ESECUZIONE DEI LAVORI;

0	DIC. 2019	EMISSIONE	DESCRIZIONE	MARIOTTI	STEFANI	MATTEI
Rev.	DATA			ELABORATO	VERIFICATO	APPROVATO
CLIENTE	sm		PROGETTISTA	SAIPEM		
RIF. MET.	"RECANATI - FOLIGNO (Fraz. Calforito)"		NR. PROGETTO		NR. 19136	
		DN 650 (26"), DP 75 bar	COMMESSA		UNITA' N. 000	
		SEZIONI TRASVERSALI	DIS. N.		LB-3C-83822	
		(Prog. Km 50+650 - 50+690)	REVISIONE		0	
			FG. 1		DI 1	
			SCALA		1:200	