

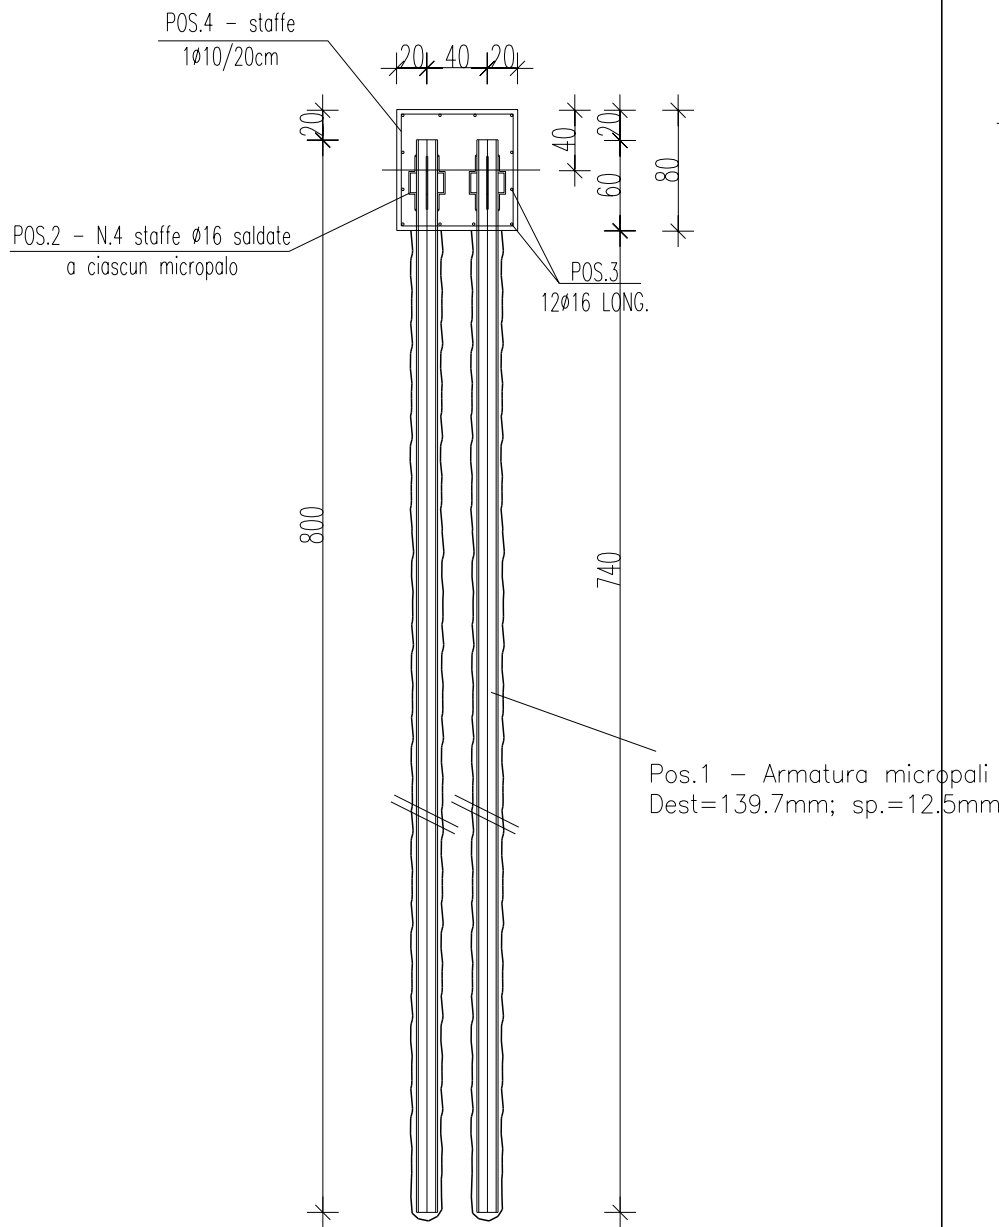
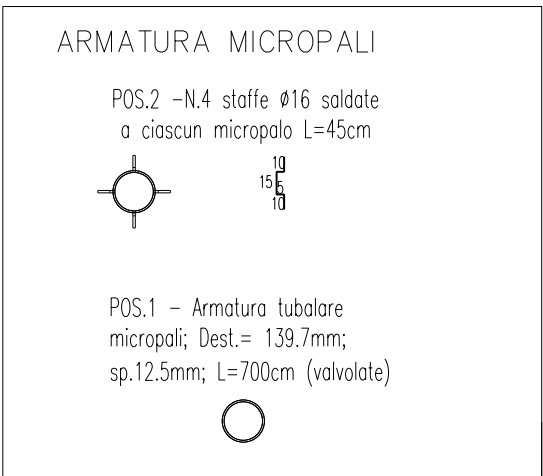


DISEGNI DI RIFERIMENTO		N.
PLANIMETRIA		LB-B-83820
PROFILO LONGITUDINALE		LC-B-83821
SEZIONI TRASVERSALI		LC-3C-83822

DISTINTA ARMATURE

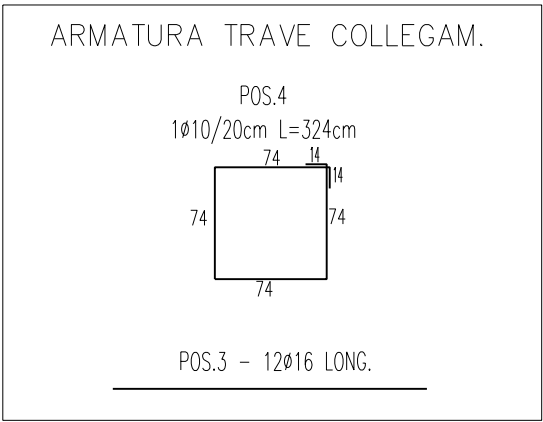

PARATIA DI MICROPALI
IN PROGETTO
Sezione Tipo

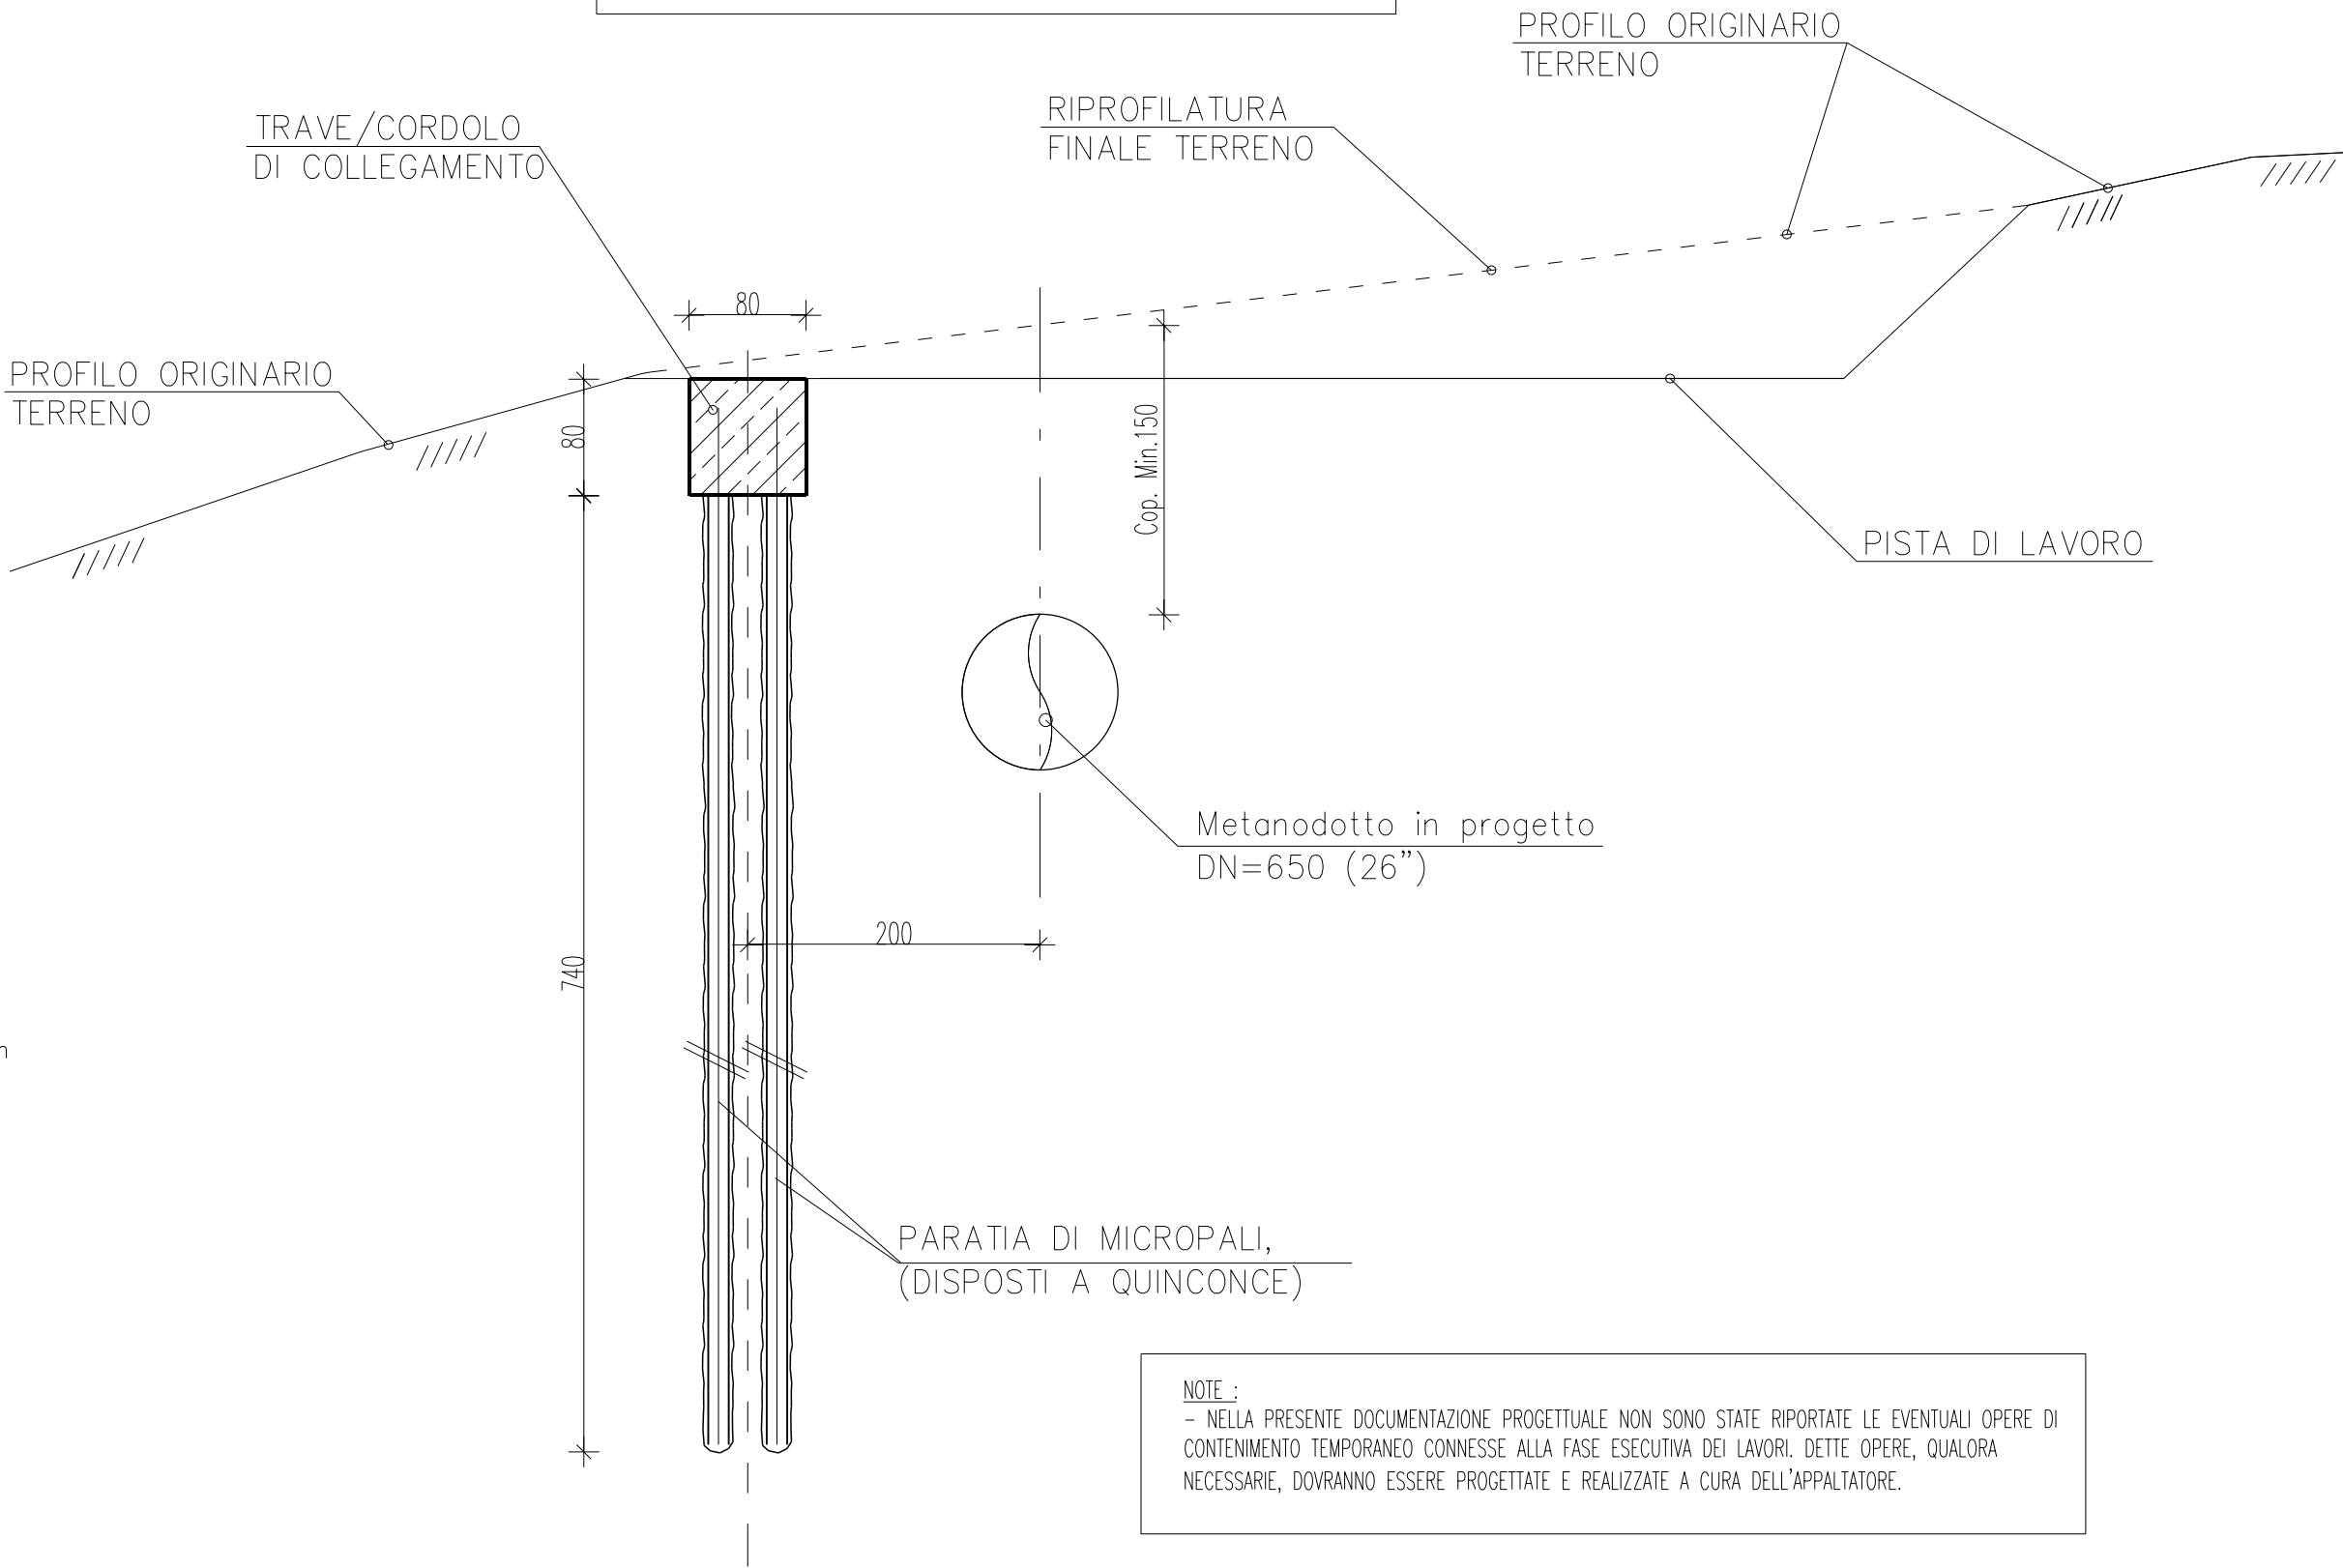

CARATTERISTICHE DEL C.A.:

- CALCESTRUZZO: CLASSE 25/30 (RCK>=30N/mmq)
- ACCIAIO: TIPO B450C
- COPRIFERRO: 3cm

PARATIA DI MICROPALI N.1

CARATTERISTICHE DEI MICROPALI (TIPO TUBFIX)

-) N.39 MICROPALI COMPLESSIVI
-) N.2 FILE LONGITUDINALI INTERASSE=1.0m DISPOSTI A QUINCONCE
-) DIAMETRO NOMINALE PERFORAZIONE: 20cm
-) ARMATURA ACCIAIO: TIPO FE 510 (S355H)
-) TUBO VALVOLATO (INTERASSE MANCHETTES =500mm)
-) MALTA INIEZIONE: 100kg cemento tipo 325, 50l acqua, 2kg Bentonite
-) DIAMETRO BULBO FINITO: 40cm (in materiali sciolti).

TRAVE DI COLLEGAMENTO

-) SEZIONE TRAVE 0,8X0,8m
-) LUNGH. COMPLESSIVA 20,0m

PARATIA DI MICROPALI N.2

CARATTERISTICHE DEI MICROPALI (TIPO TUBFIX)

-) N.45 MICROPALI COMPLESSIVI
-) N.2 FILE LONGITUDINALI INTERASSE=1.0m DISPOSTI A QUINCONCE
-) DIAMETRO NOMINALE PERFORAZIONE: 20cm
-) ARMATURA ACCIAIO: TIPO FE 510 (S355H)
-) TUBO VALVOLATO (INTERASSE MANCHETTES =500mm)
-) MALTA INIEZIONE: 100kg cemento tipo 325, 50l acqua, 2kg Bentonite
-) DIAMETRO BULBO FINITO: 40cm (in materiali sciolti).

TRAVE DI COLLEGAMENTO

-) SEZIONE TRAVE 0,8X0,8m
-) LUNGH. COMPLESSIVA 23,2m


FASI DI LAVORO:

- 1) LIVELLAMENTO INIZIALE PER LA FORMAZIONE DELLA PISTA DI LAVORO;
- 2) FORMAZIONE DEL PIANO D'IMPOSTA DELLA PALIFICATA;
- 3) REALIZZAZIONE DELLA PARATIA (MICROPALI E TRAVE DI COLLEGAMENTO);
- 4) ESECUZIONE DELLE FASI CONNESSE ALLA POSA DEL METANODOTTO;
(REALIZZAZIONE DELLA TRINCEA, POSA DELLA CONDOTTA E RINTERRO TRINCEA);
- 5) RIPRISTINO MORFOLOGICO FINALE DELL'AMBITO D'INTERVENTO;

NOTE COSTRUTTIVE:

- PER LE MODALITA' COSTRUTTIVE DEI MICROPALI SI DOVRANNO RISPETTARE LE DISPOSIZIONE PREVISTE NELLE RELATIVE SPECIFICHE TECNICHE.

PARATIA DI MICROPALI
DISPOSIZIONE PLANIMETRICA DEI
MICROPALI

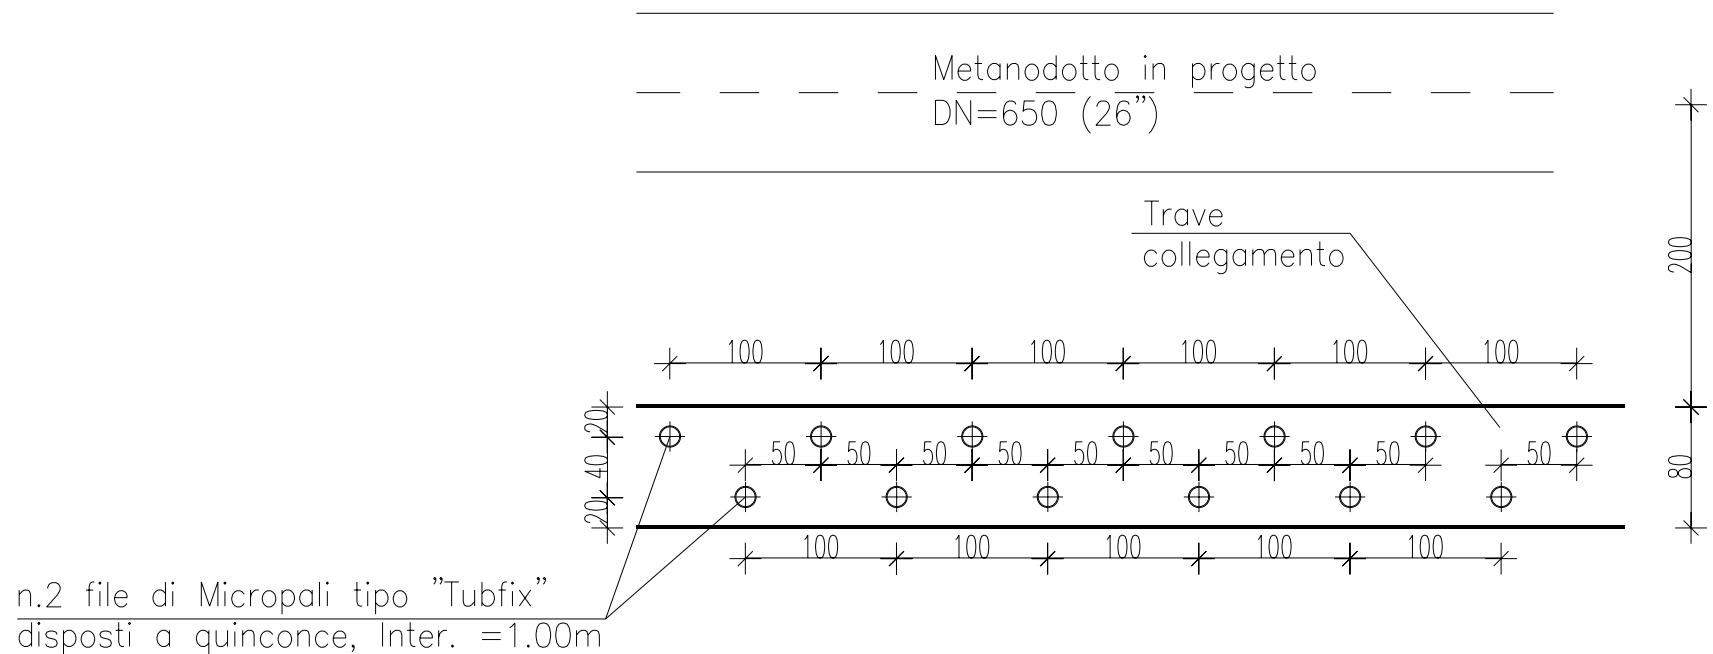

0 DIC. 2019		EMISSIONE		MARIOTTI	STEFANI	MATTEI
Rev.	DATA	DESCRIZIONE		ELABORATO	VERIFICATO	APPROVATO
CLIENTE		PROGETTISTA		NR. PROGETTO		NR. 19136
				COMMESSA 023087	UNITA' N. 000	
RIF. MET. "RECANATI – FOLIGNO (Fraz. Colfiorito)" DN 650 (26"), DP 75 bar				DIS. N. LB-B-83823		
PARATIA DI PALI TRIVELLATI (Loc. C. Montenero) SEZIONI TIPO E PARTICOLARI COSTRUTTIVI (Prog. Km 50+650 – 50+690)				REVISIONE 0		
				FG. 1	DI 1	
				SCALA 1:50		