
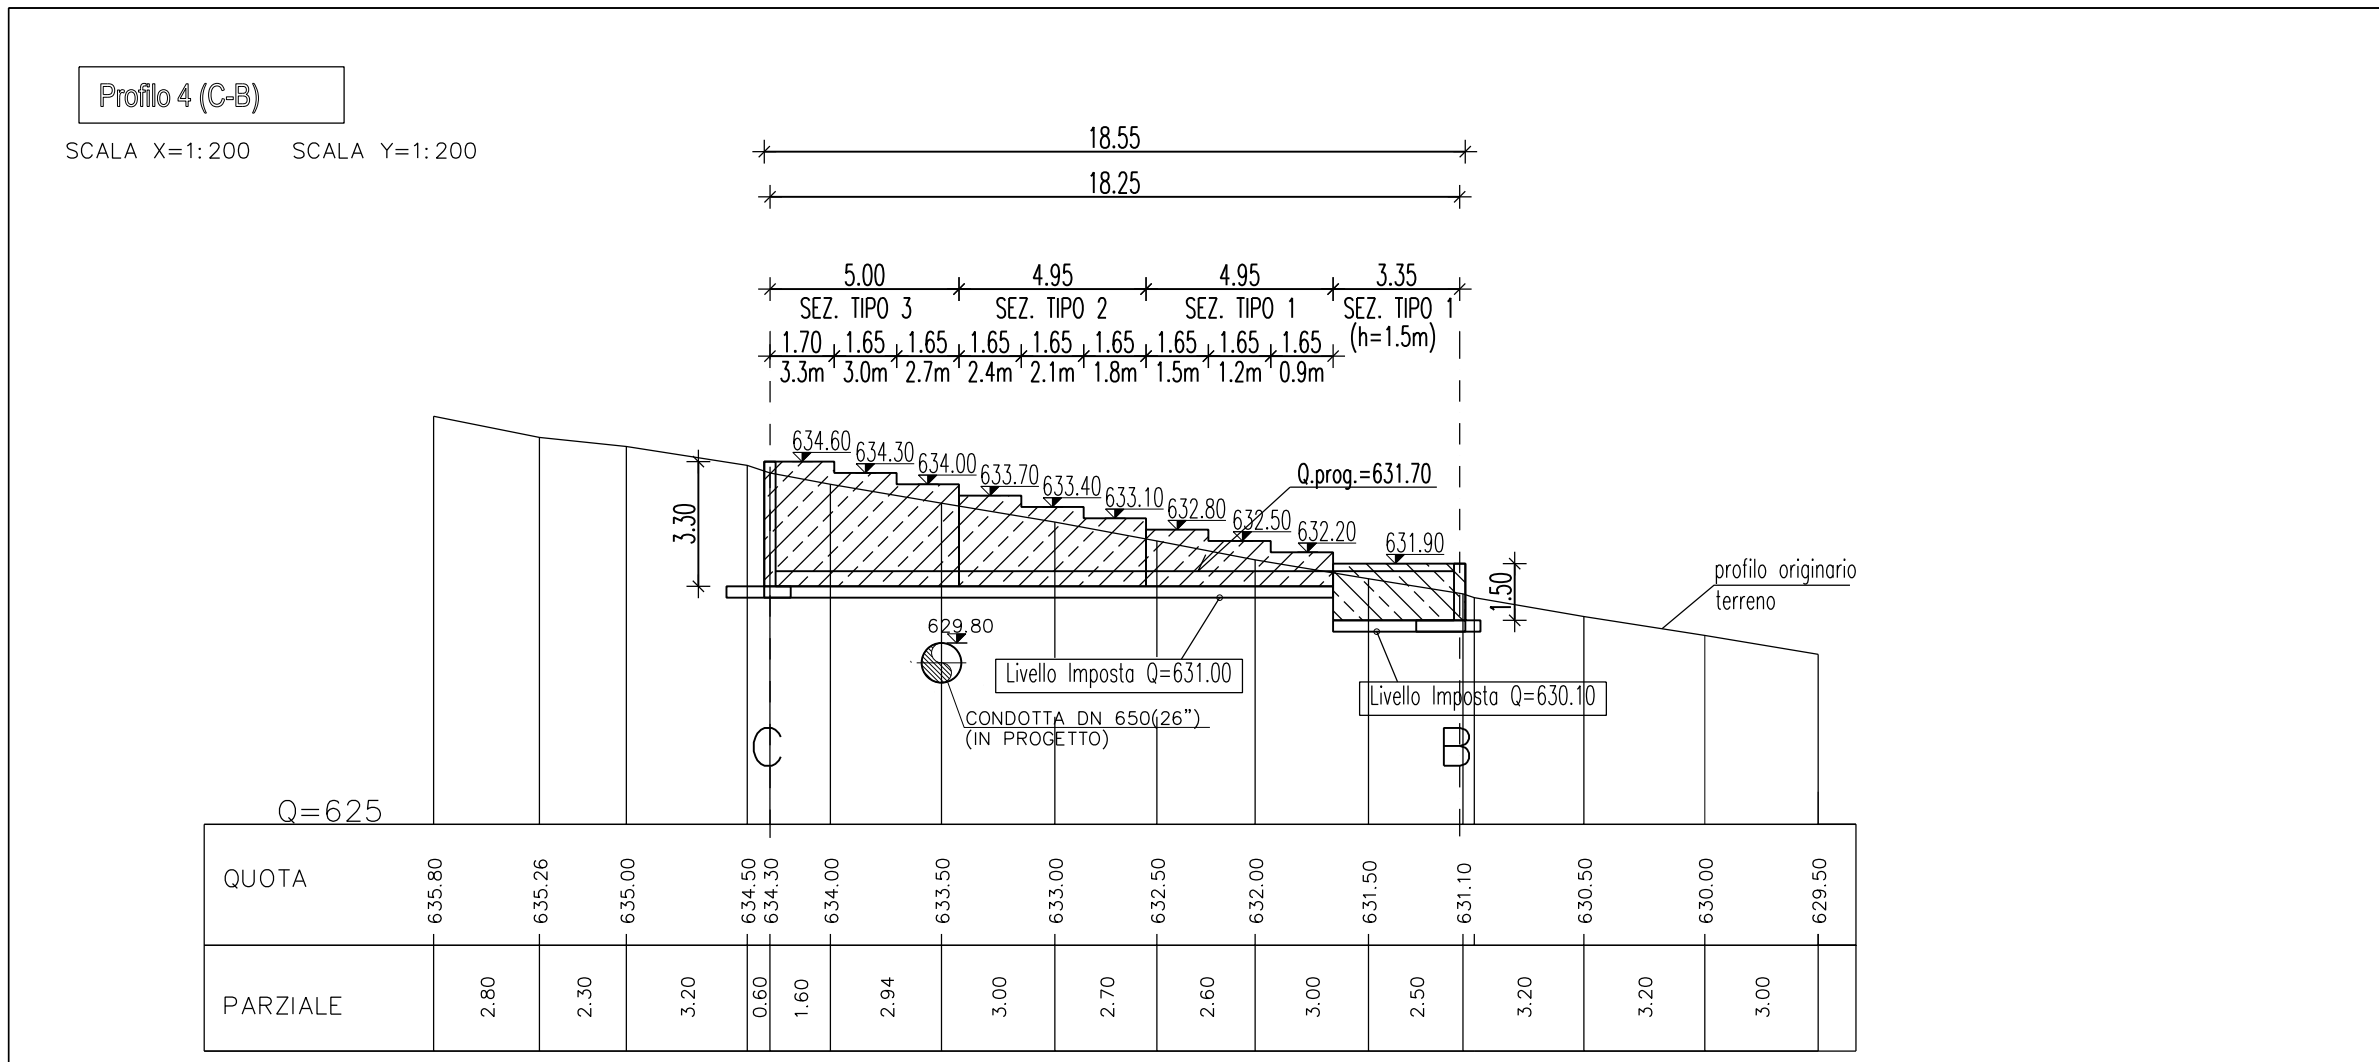
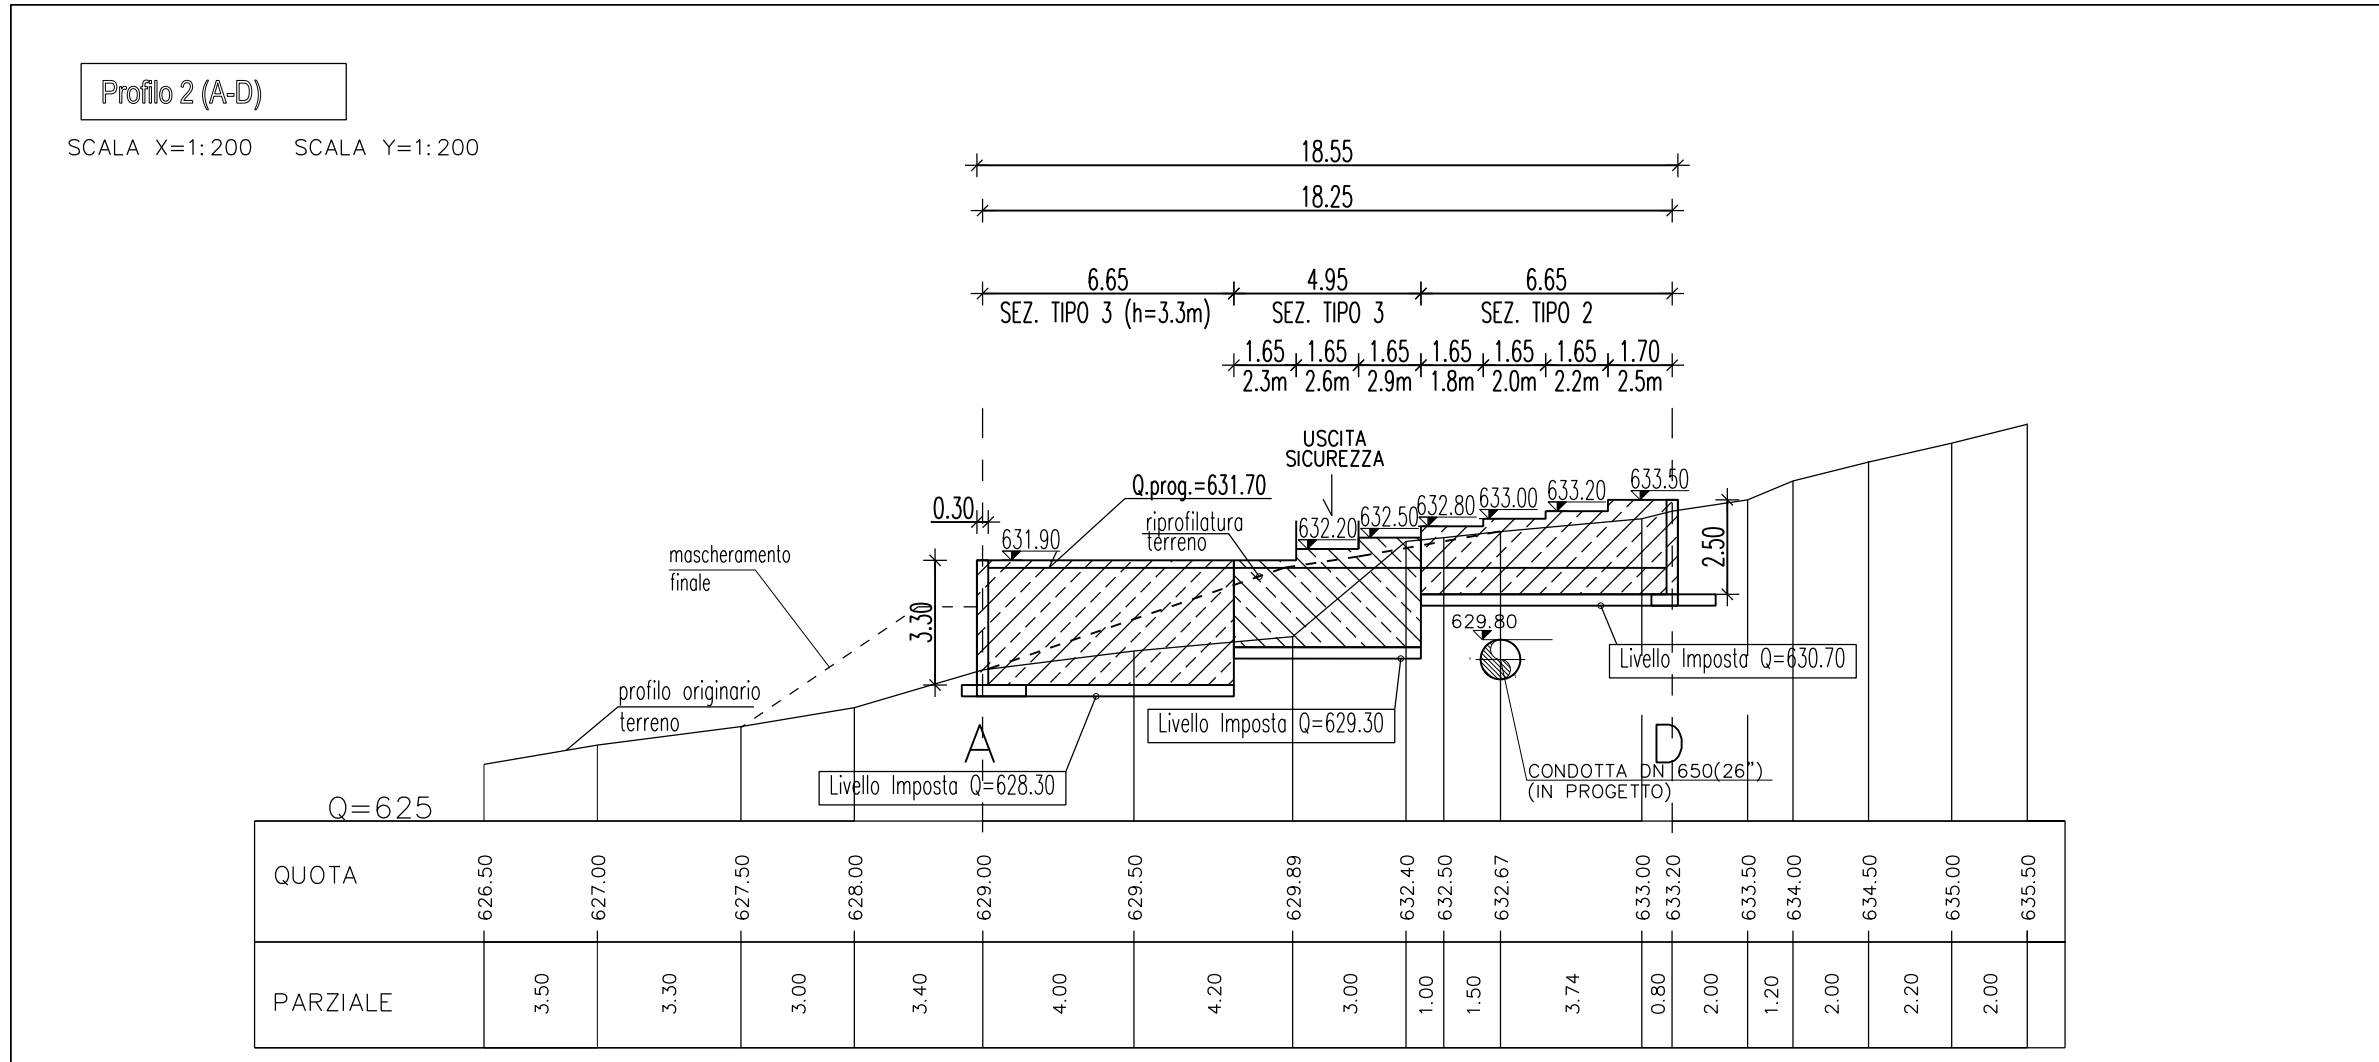
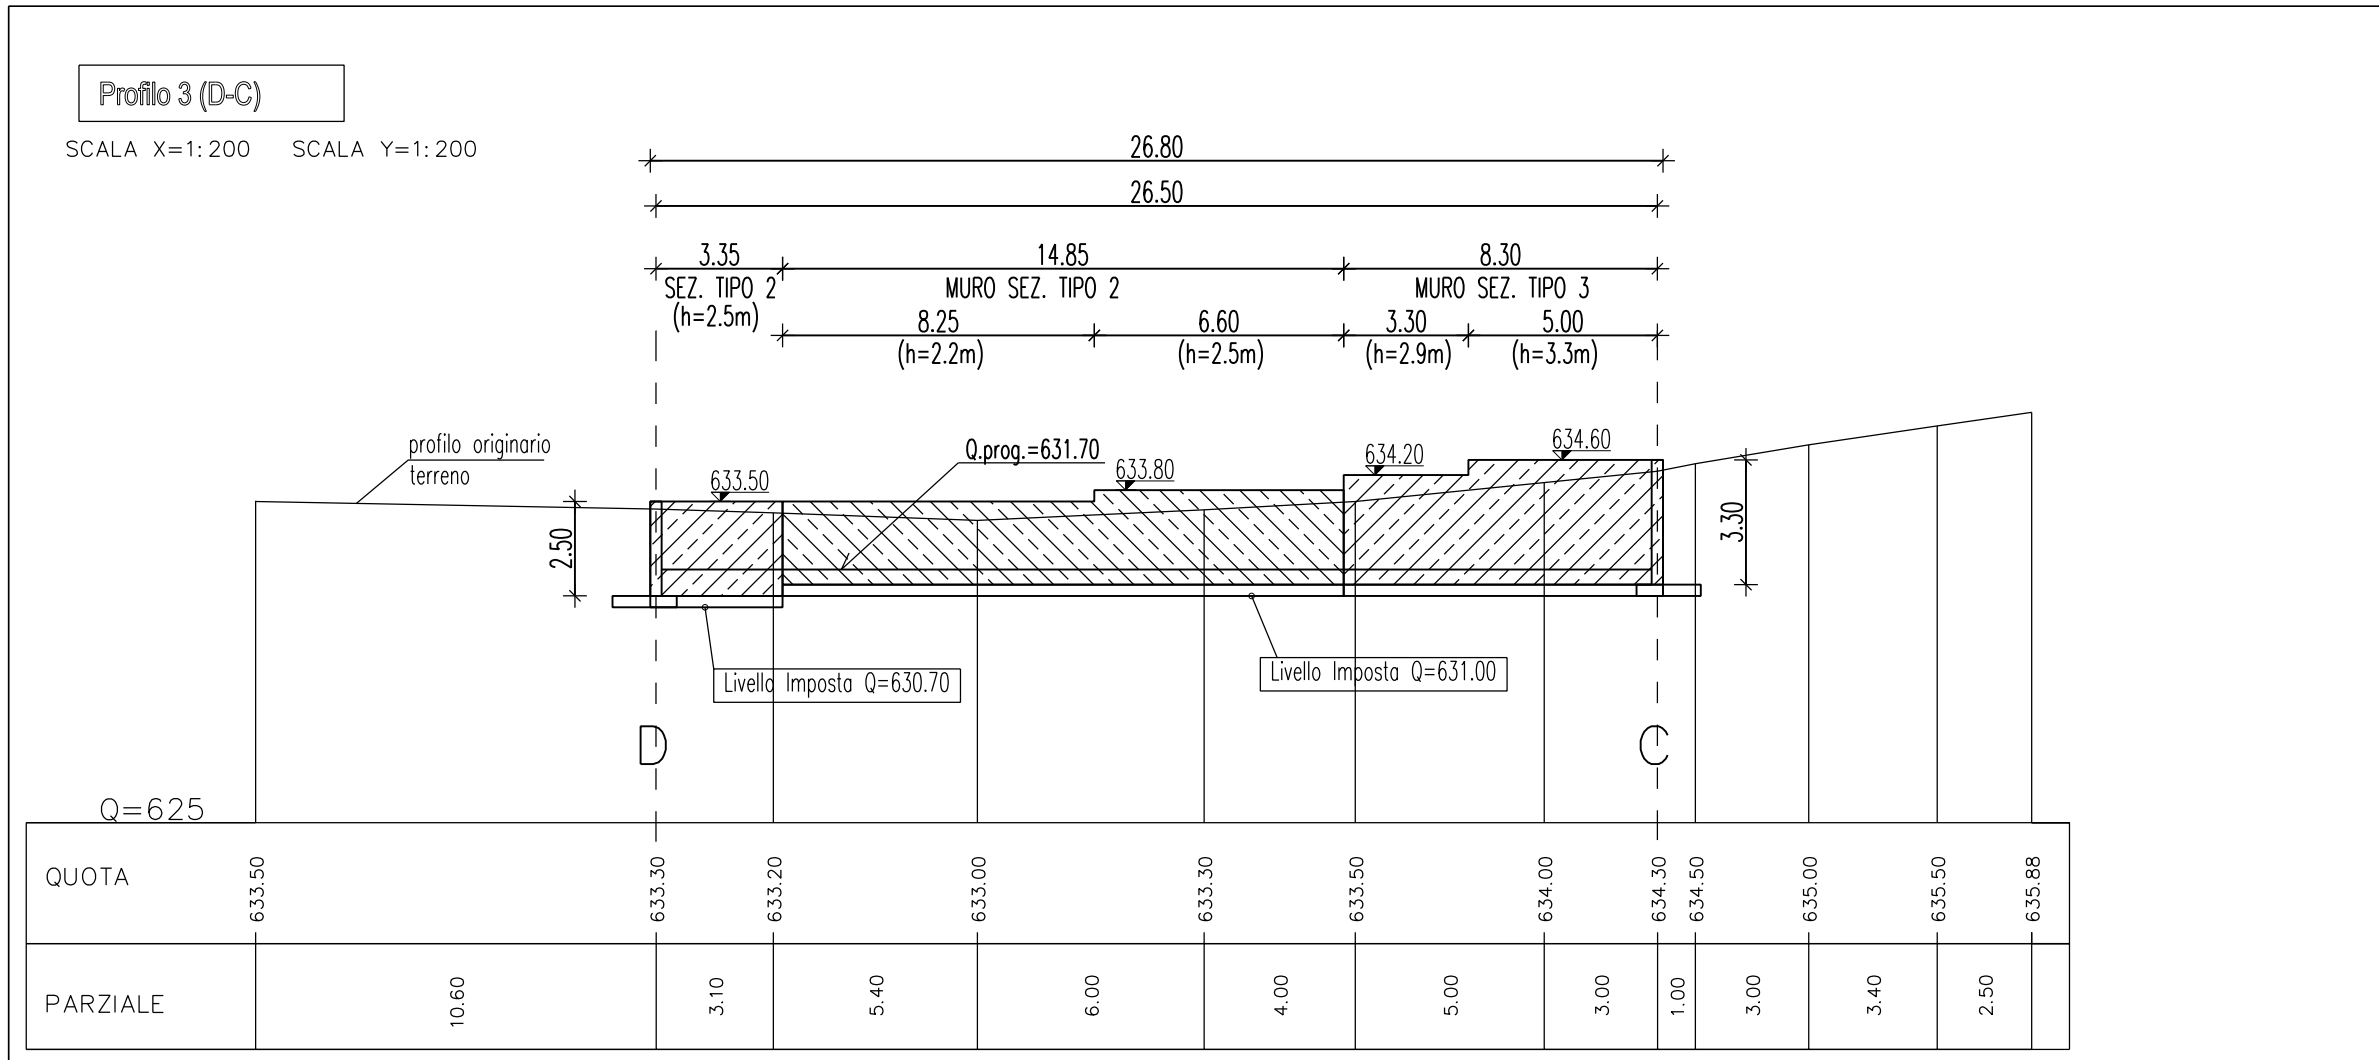


DISEGNI DI RIFERIMENTO – REFERENCE DRAWINGS		N
PLANIMETRIA GENERALE		LB-B-83828
PIANTA AREA D'INTERVENTO		LB-B-83829
SEZIONI TIPO E PARTICOLARI COSTRUTTIVI		LC-3C-83831

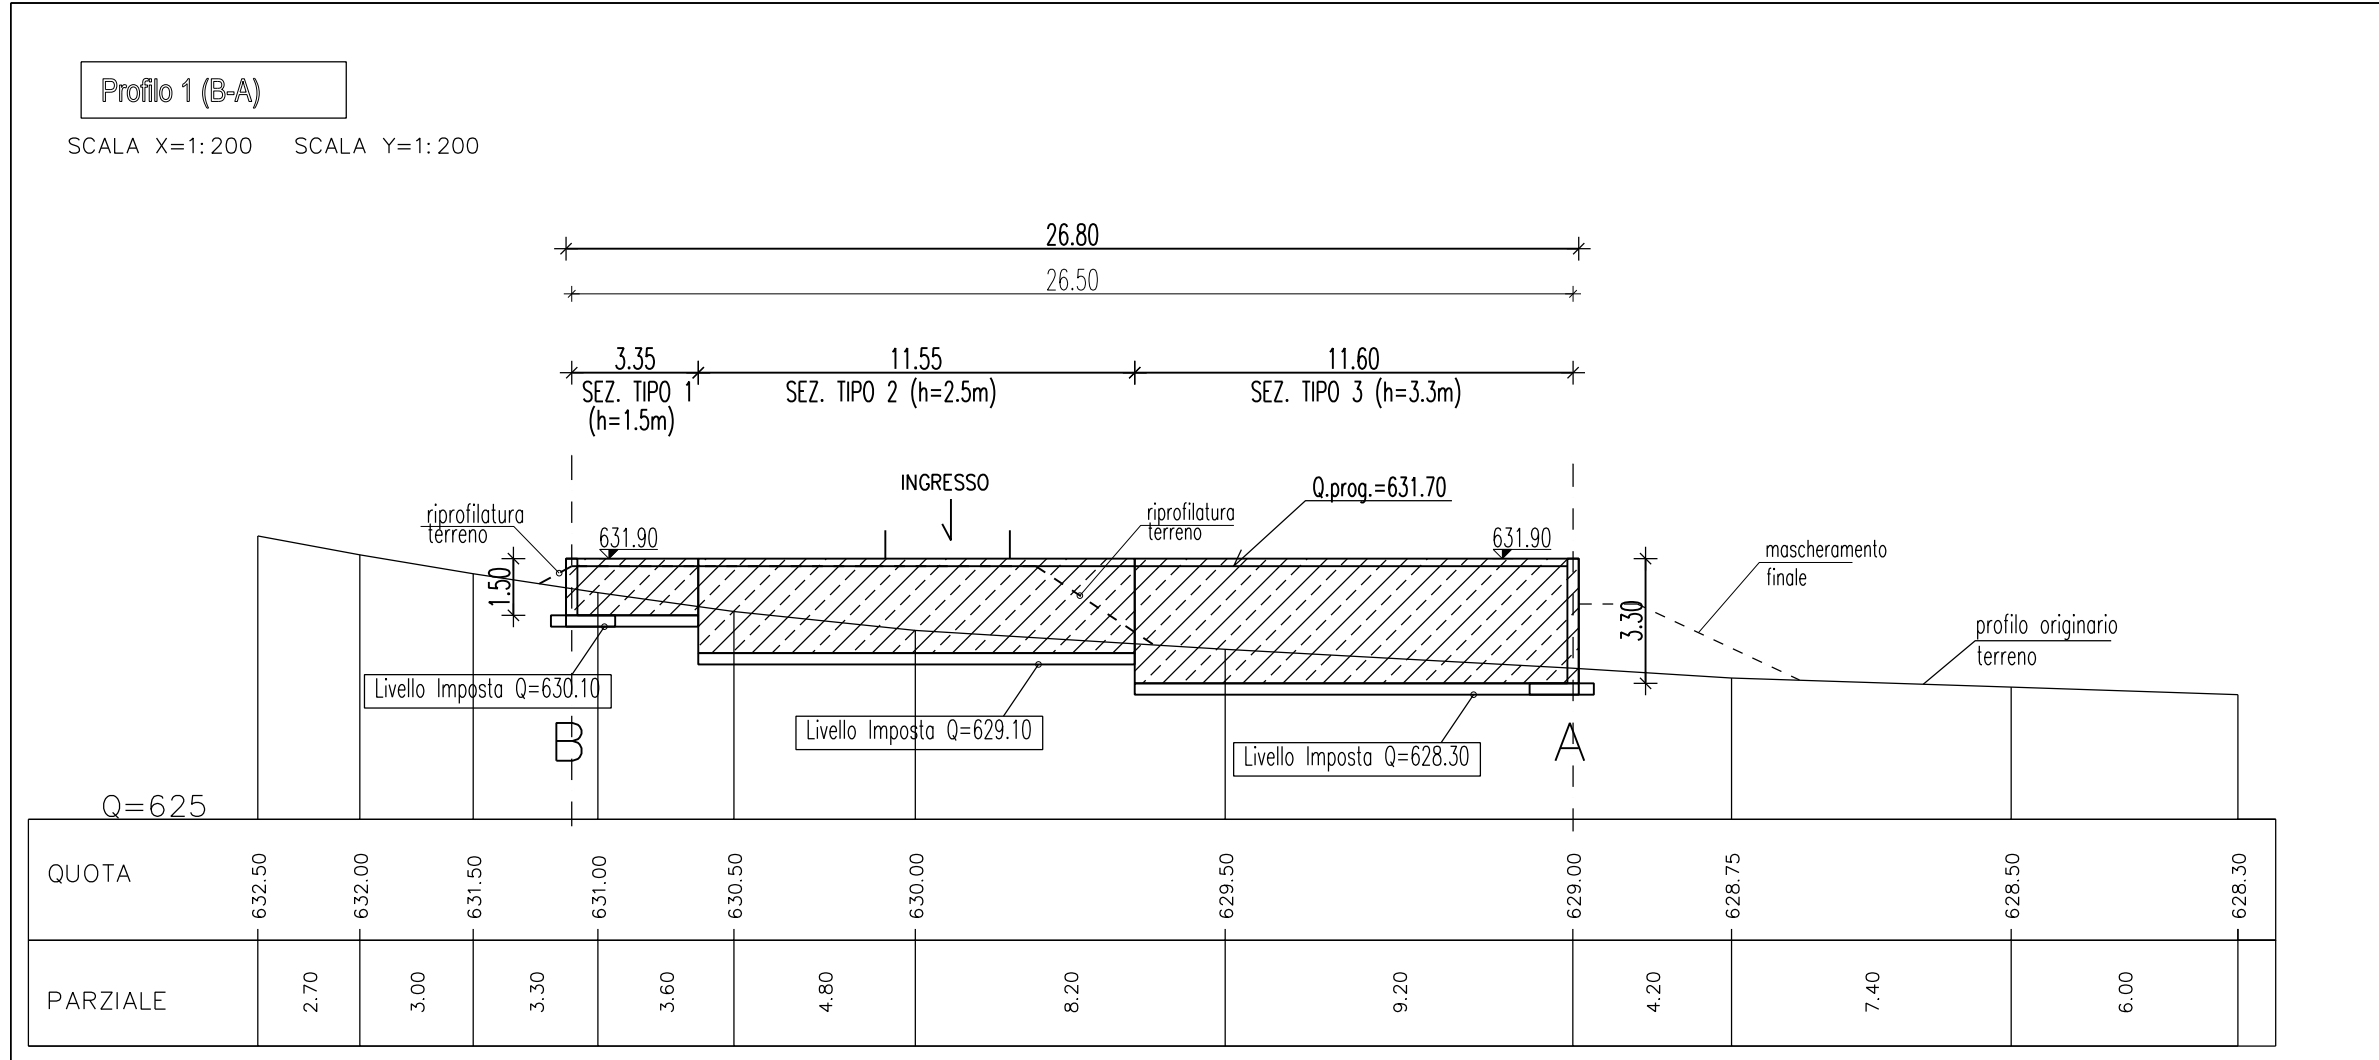

0	DIC. 2019	EMISSIONE		MARIOTTI	STEFANI	MATTEI
Rev.	DATA	DESCRIZIONE		ELABORATO	VERIFICATO	APPROVATO
CLIENTE		PROGETTISTA		NR. PROGETTO	NR.	19136
RIF. MET. "RECANATI – FOLIGNO (Fraz. Colfiorito)"			DIS. N.			LB-B-83830
MURI IN C.A. PRESSO L'IMPIANTO P.I.D.I. N.11 (Loc. Fiume)			REVISIONE			0
PROFILI LONGITUDINALI E SEZIONI TRASVERSALI			FG. 1			DI 1
			SCALA			1:200