
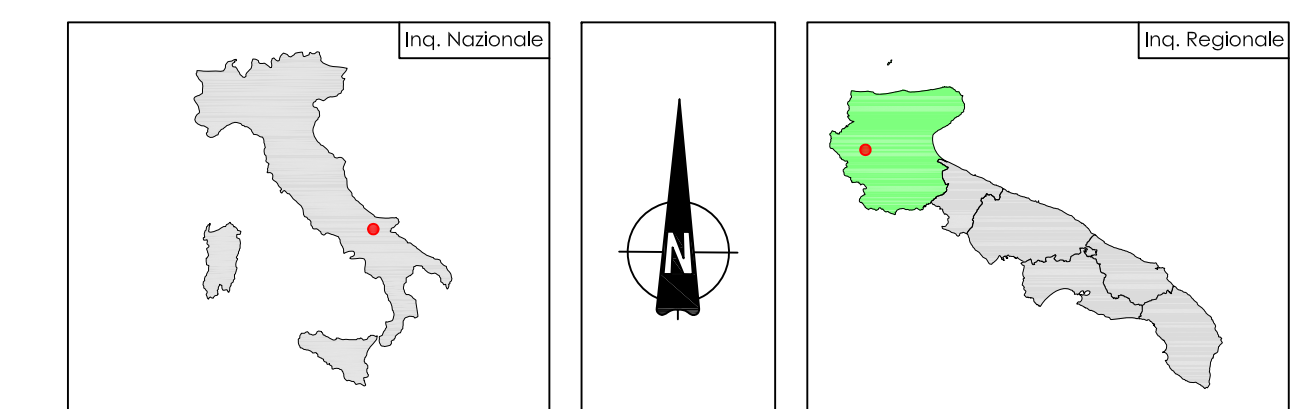
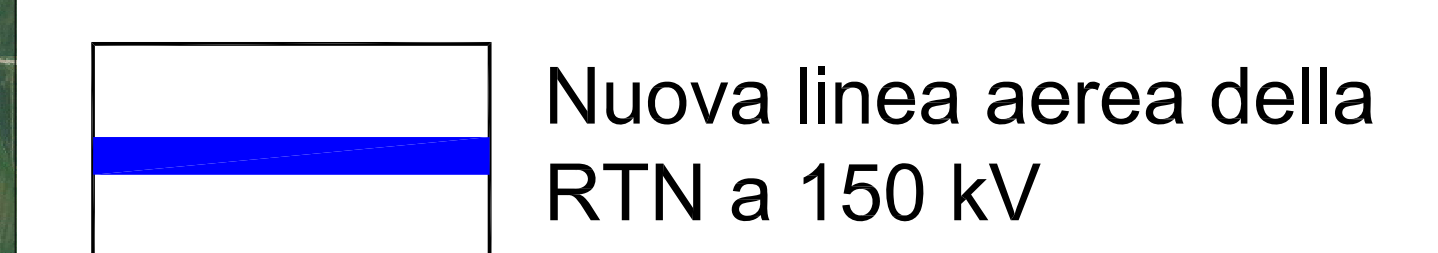
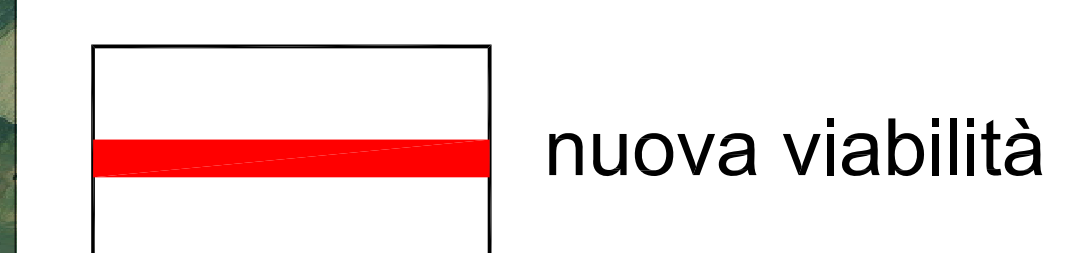


Legenda:

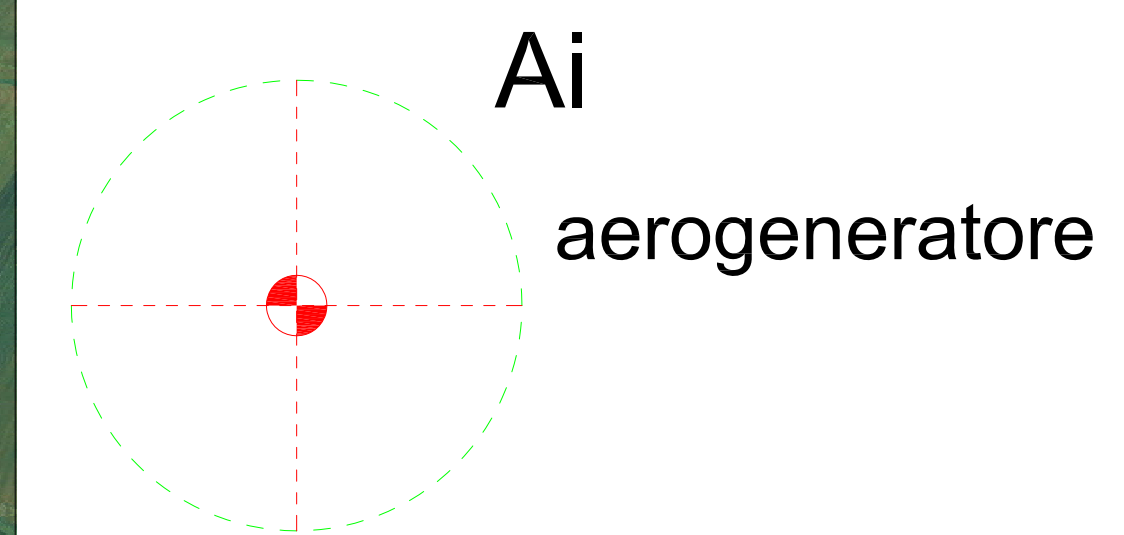

PARCO EOLICO VOLTURINO COMUNE DI VOLTURINO

Autorizzazione Unica ai sensi della legge 387/03 del parco eolico nel Comune di Volturino (FG)

 Studio di Ingegneria Michele R.G. Curtotti Via... ...	 Innogy Italia S.p.A. Via... ...
--	---

COMMITTENTE: INNOGY ITALIA S.p.A. Comune di Volturino (FG)	DATA: Aprile 2019 AGGR.: febbraio 2019 SCALA: 1:10000 DWG: AD N° FOGLI:
---	---

COMMITTENTE: INNOGY ITALIA S.p.A. 	PROGETTAZIONE: Ing. Michele R.G. Curtotti
--	--

Questo elaborato è di proprietà del progettista e può essere usato solo a fini di legge.

