
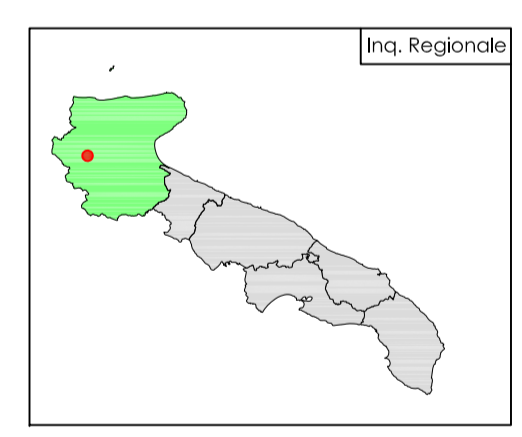
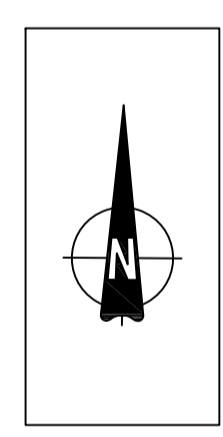
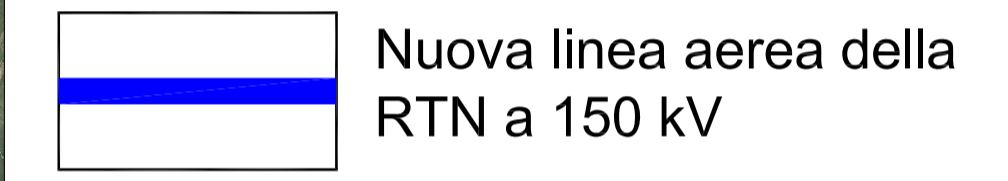
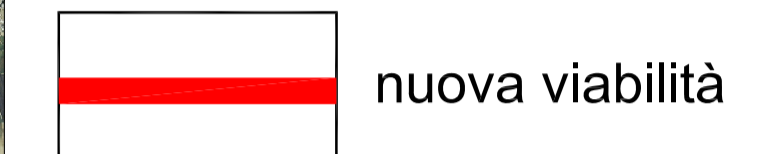


Legenda:

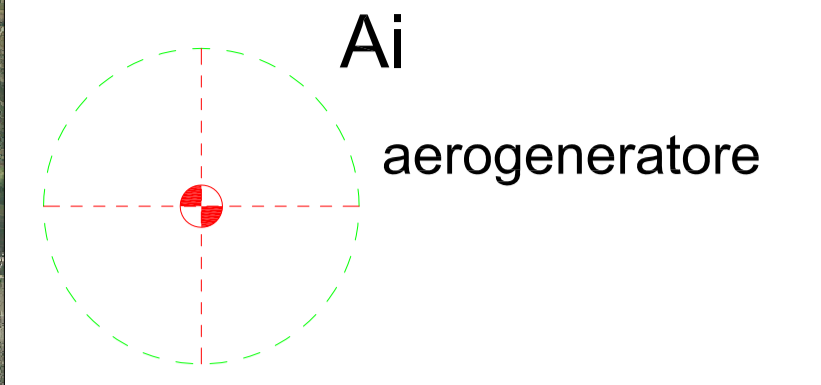

PARCO EOLICO VOLTURINO COMUNE DI VOLTURINO

Autorizzazione Unica ai sensi della legge 387/03 del parco eolico nel Comune di Volturino (FG)

Progettazione:
SC Studio di Ingegneria
Michele R.G. Curtotti
STUDIO DI INGEGNERIA ING. MICHELE R.G. CURTOTTI
Via S. Maria, 10 - 71013 Volturino (FG)
Tel. 0874/200001 - Fax 0874/200002

Proprietà:
INNOGY ITALIA S.p.A.
Via S. Maria, 10 - 71013 Volturino (FG)
Tel. 0874/200001 - Fax 0874/200002
www.innogy.com

TAVOLA	04	COMMITTENTE: INNOGY ITALIA S.p.A. Comune di Volturino (FG)	DATA : Aprile 2019
		Layout su Ortofoto 2016_SIT Puglia Quadro di Unione	AGGIORN. : febbraio 2020
		PROGETTO DEFINITIVO	SCALA : 1:50000
			DIVENS. : AD
			N° FOGLI : 1

COMMITTENTE:
INNOGY ITALIA S.p.A.

PROGETTAZIONE:
ing. Michele R.G. Curtotti

Questo elaborato è di proprietà del progettista ed è protetto a termini di legge.