

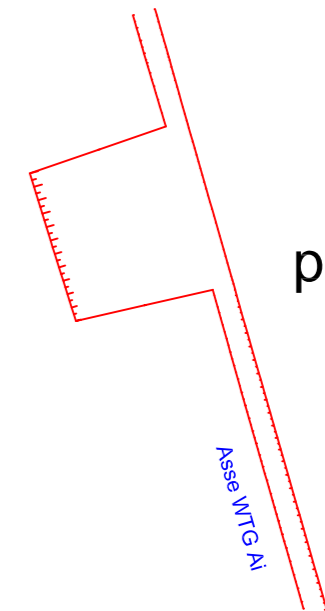


Legenda:
Ai
aerogeneratore

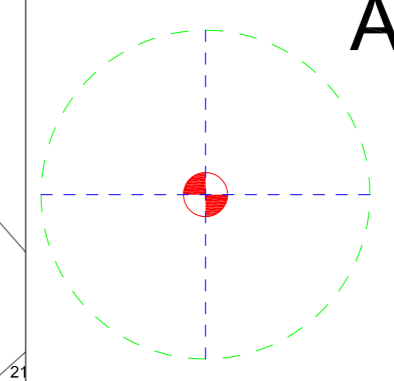


piazzola di montaggio

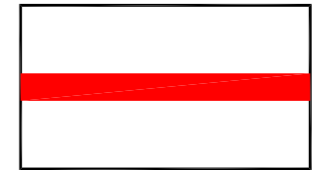


nuova viabilità




cavidotto MT interno

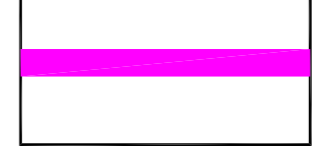


cavidotto MT utente

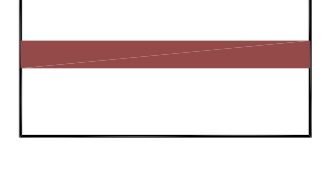


confini comunali

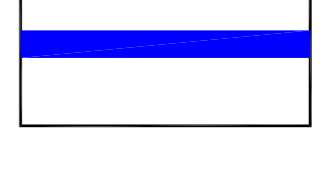



Nuovo elettrodotto aereo 150 kV

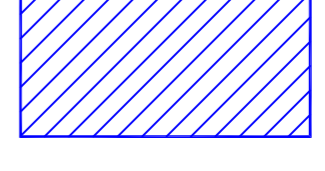

Nuova Stazione RTN 150 kV

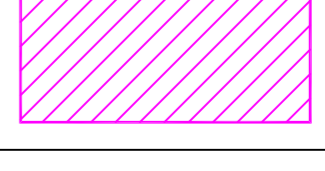


Stazione Utente Innogy

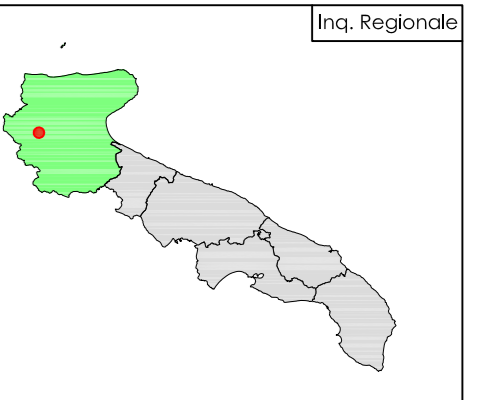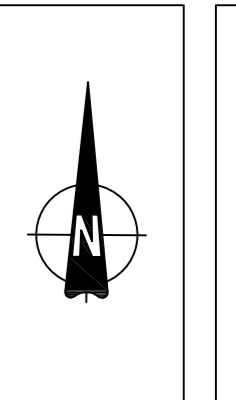

PARCO EOLICO VOLTURINO COMUNE DI VOLTURINO

Autorizzazione Unica di sensi della legge 387/03
del parco eolico nel Comune di Volturino (FG)

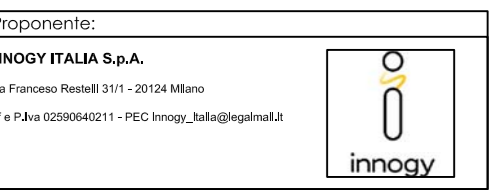

COMMITTEE: INNOGY ITALIA S.p.A. Comune di Volturino (FG)	DATA: Aprile 2019 AGGIORNAMENTO: 01/04/2019
05/a Layout su Carta Tecnica Regionale	SCALA: 1:5000 SINCRONIZZAZIONE: AD
PROGETTO DEFINITIVO	

COMMITTEE: INNOGY ITALIA S.p.A.	PROGETTAZIONE: Ing. Michele R.G. Curtoli

Questo documento è il prodotto di progetti ed è sottile a terzi design