




# Legenda:

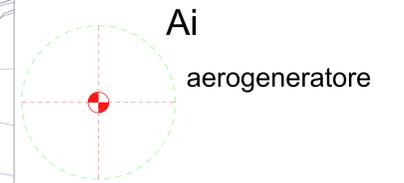

**Ai**  
aerogeneratore

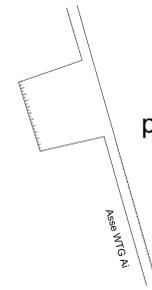


piazzola di montaggio

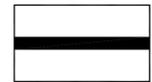

nuova viabilità




cavidotto MT interno

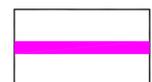

cavidotto MT utente


POSIZIONE AEROGENERATORI		
Id Torre	Foglio	Particella
A1	5	239
A2	5	150
A3	5	336
A4	6	189
A5	7	35
A6	8	874
A7	8	327
A8	8	23
A9	8	37
A10	9	84

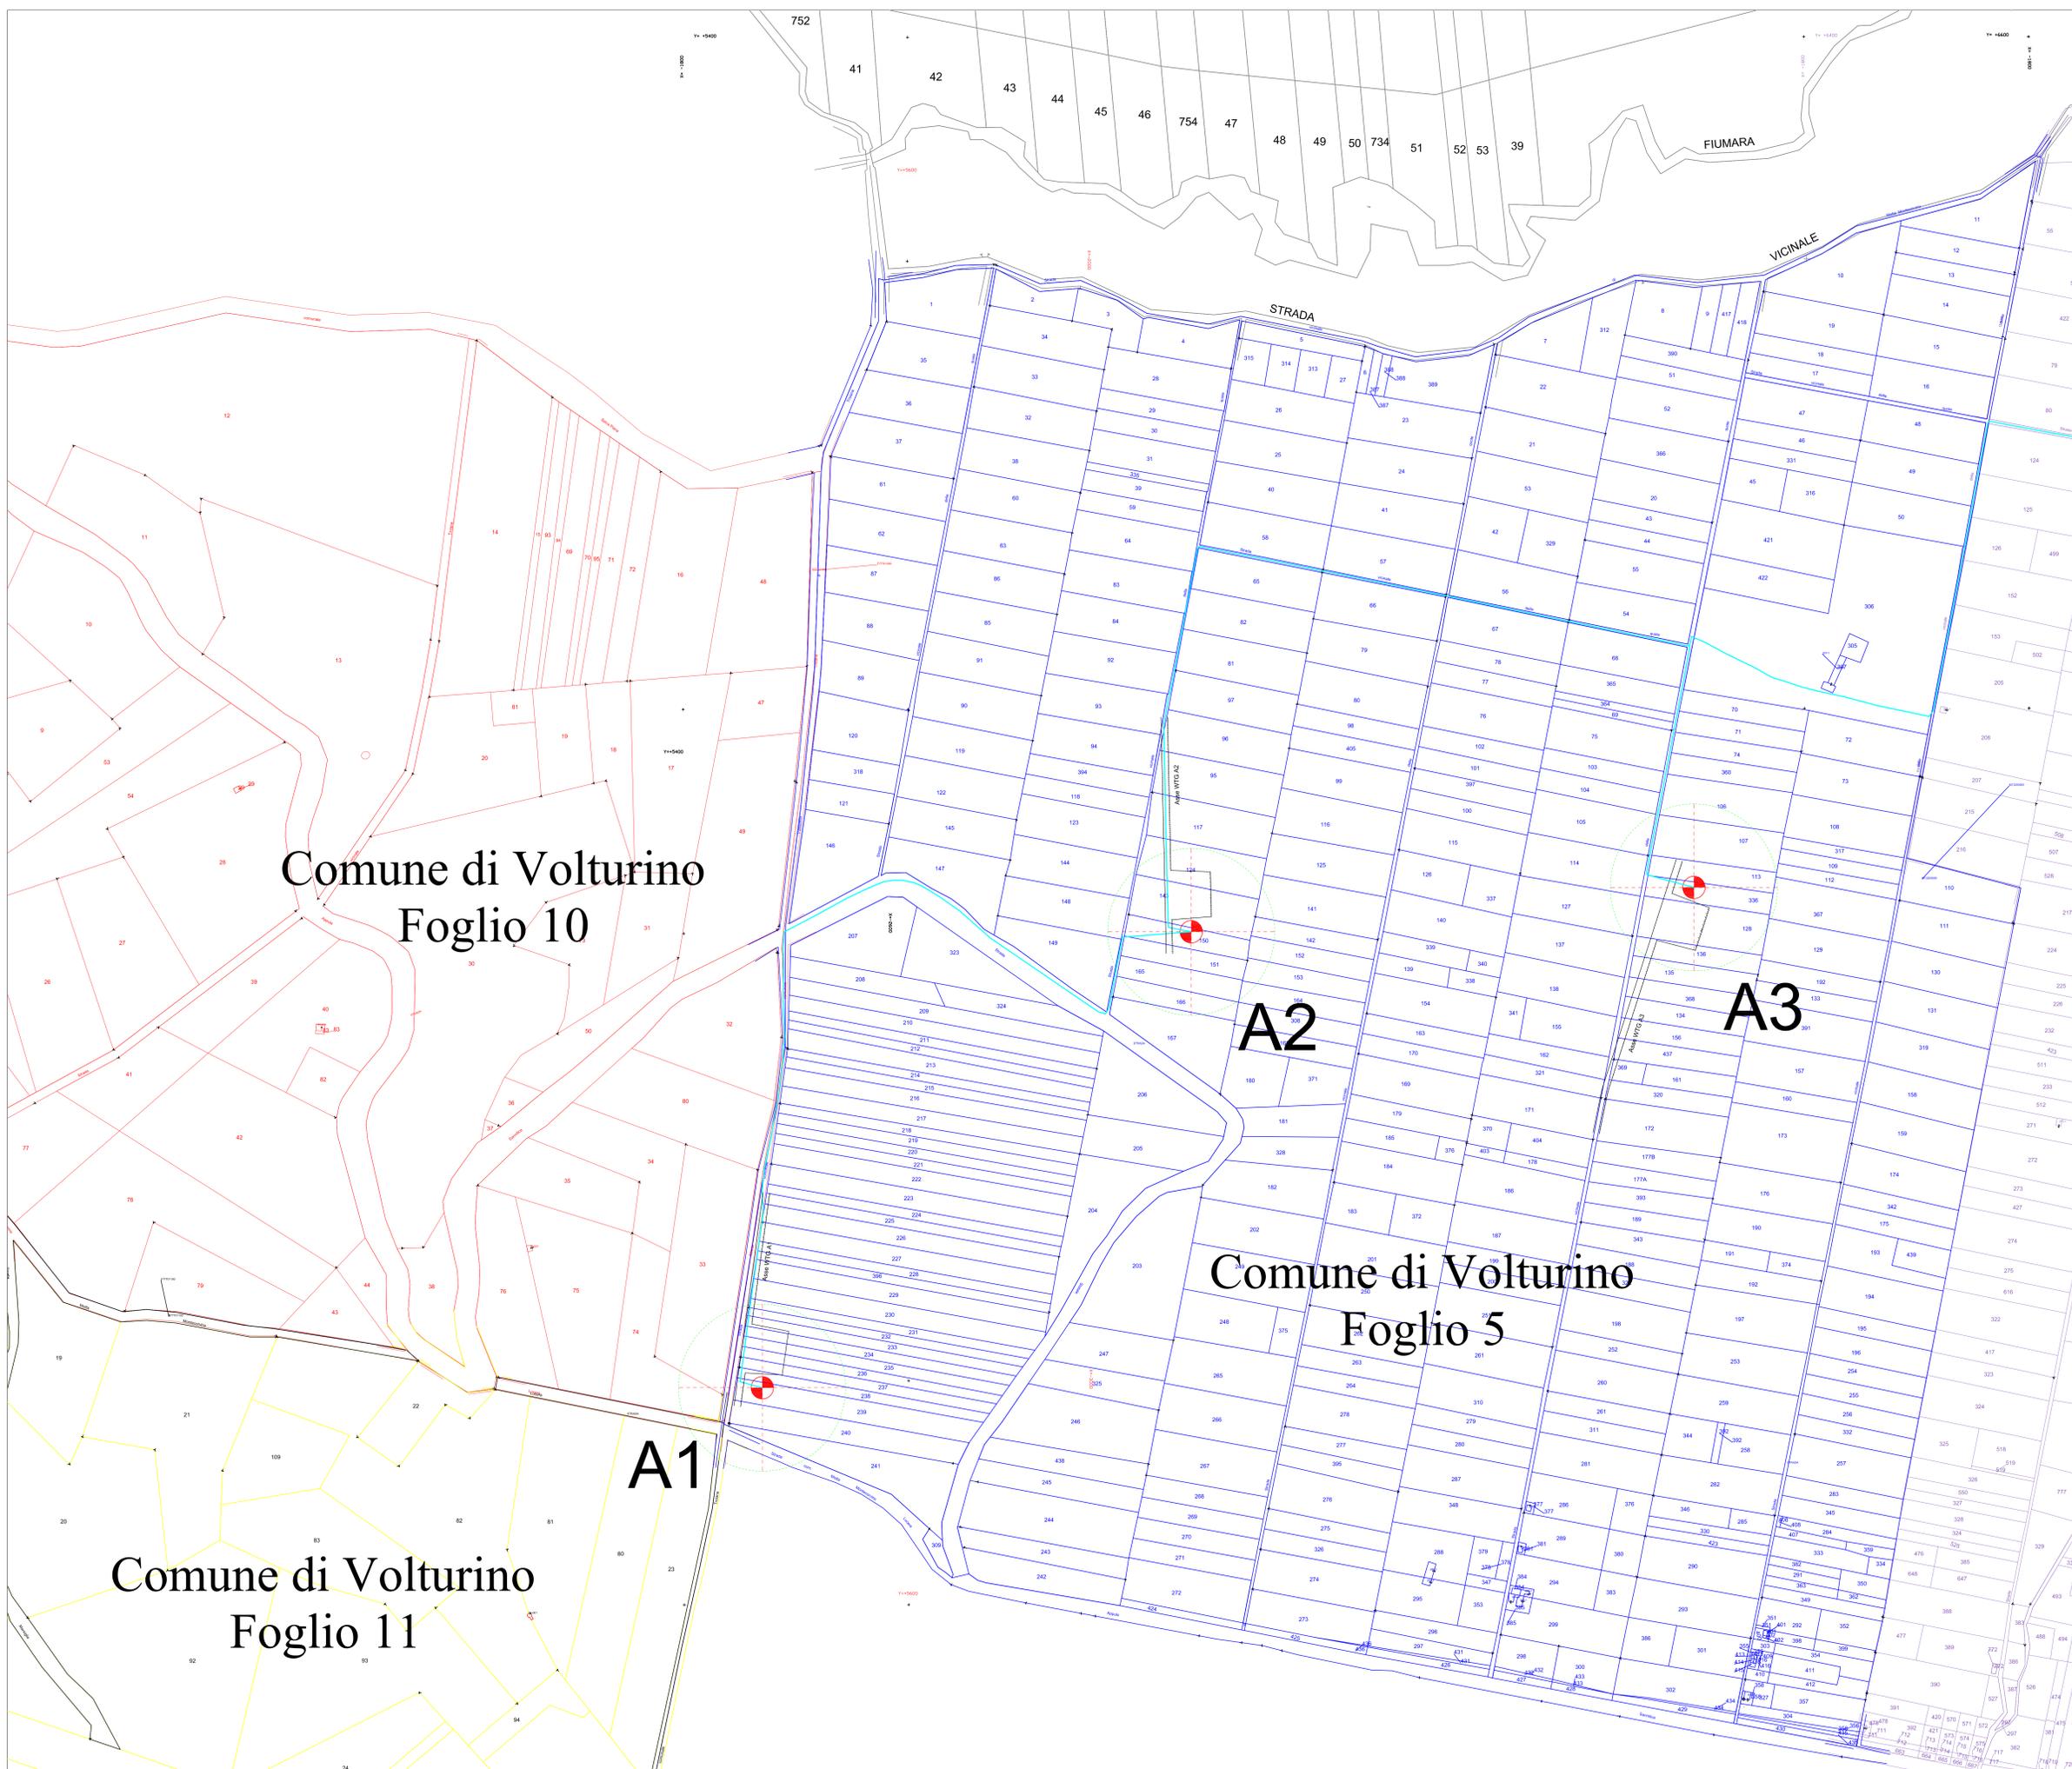

Comune di Volturino  
Foglio 10

Comune di Volturino  
Foglio 5

Comune di Volturino  
Foglio 11

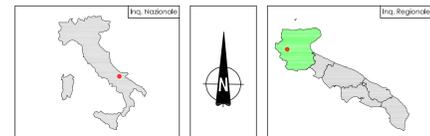

## PARCO EOLICO VOLTURINO COMUNE DI VOLTURINO

Autorizzazione Unica ai sensi della legge 387/03 del parco eolico nel Comune di Volturino (FG)

<b>Progettazione:</b> <b>Studio di Ingegneria</b> <b>Michele R.G. Curtotti</b> <small>Studio di Ingegneria snc - Michele R.G. Curtotti</small>	<b>Proprietario:</b> <b>INNOGY ITALIA S.p.A.</b> <small>via Salaria 100 - 00198 Roma</small> <small>www.innogy.com</small>
---	---

<b>COMMITTENTE:</b> <b>INNOGY ITALIA S.p.A.</b>	<b>PROGETTAZIONE:</b> <b>Ing. Michele R.G. Curtotti</b>	<b>DATA:</b> Aprile 2019 <b>AGGIORN.</b> : 10/04/2019 <b>SCALA:</b> 1:2000 <b>DISEGNO:</b> AG <b>N° FOGLI:</b>
--	--	--

<b>AVV. 6/a</b> Layout su base catastale NCT Foglia PROGETTO DEFINITIVO		
---	--	--

Questo elaborato è di proprietà del progettista e non è permesso l'uso non autorizzato.