


Legenda:

-  **Ai**
aerogeneratore
-  piazzola di montaggio
-  nuova viabilità
-  cavidotto MT interno
-  cavidotto MT utente


POSIZIONE AEROGENERATORI		
Id Torre	Foglio	Particella
A1	5	239
A2	5	150
A3	5	336
A4	6	189
A5	7	35
A6	8	874
A7	8	327
A8	8	23
A9	8	37
A10	9	84

**Comune di Volturino
Foglio 8**

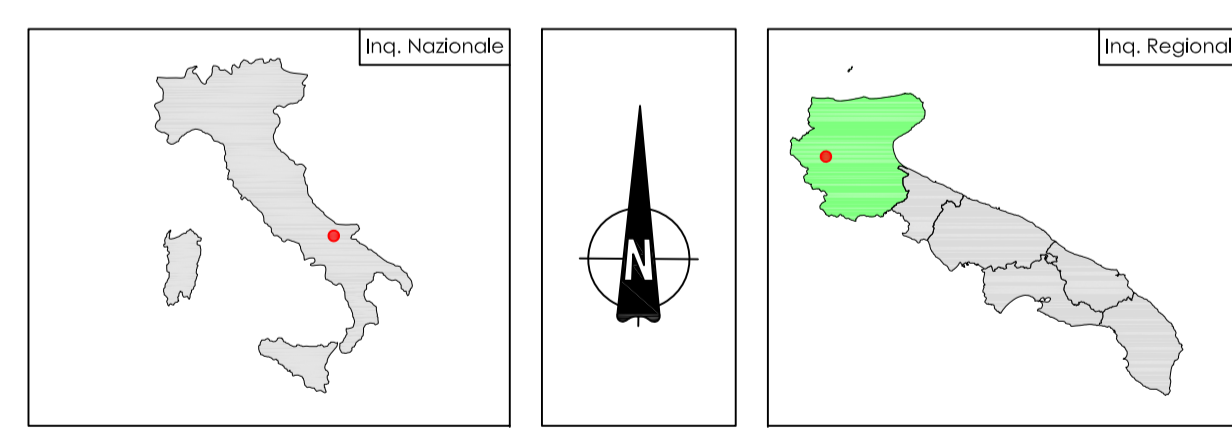

**PARCO EOLICO
VOLTURINO
COMUNE DI VOLTURINO**

Autorizzazione Unica ai sensi della legge 387/03 del parco eolico nel Comune di Volturino (FG)

Progettazione:  Studio Ingegneria Michele R.G. Curtotti Via S. Maria 10 - 71013 Volturino (FG)	Proprietario: INNOGY ITALIA S.p.A. Via S. Maria 10 - 71013 Volturino (FG)
---	--

COMMITENTE: INNOGY ITALIA S.p.A. Comune di Volturino (FG)	DATA: Aprile 2019 AGGIORNAMENTO: luglio 2019
PROGETTO: 6/C Layout su base catastale NCT Foglio 8 PROGETTO DEFINITIVO	SCALA: 1:2000 DIMENSIONI: AO NOTE:

COMMITENTE: INNOGY ITALIA S.p.A. 	PROGETTAZIONE: Ing. Michele R.G. Curtotti 
---	--

Questo documento è di proprietà del progettista ed è vietata la ristampa o l'uso non autorizzato.