


Legenda:

 cavidotto MT utente

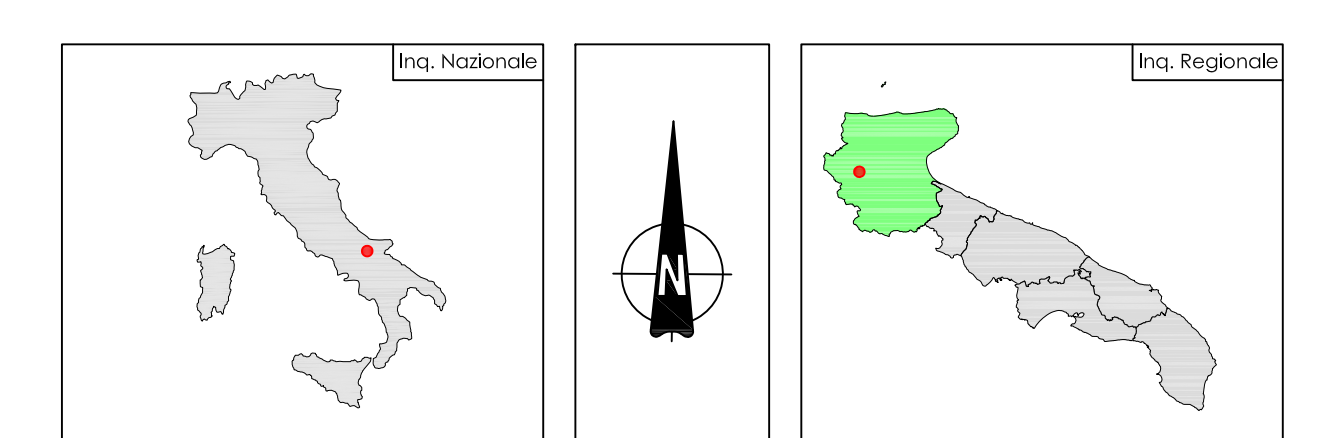

PARCO EOLICO VOLTURINO COMUNE DI VOLTURINO

Autorizzazione Unica ai sensi della legge 387/03 del parco eolico nel Comune di Volturino (FG)

Progettazione: SC Studio di Ingegneria Michele R.G. Curtotti STUDIO DI INGEGNERIA DEL MICHELE R.G. CURTOTTI <small>Via S. Maria Maddalena 10 - 71013 Volturino (FG) - Tel. 085/2411111</small>	Proprietario: INNOGY ITALIA S.p.A. <small>Via Francesco Ferruccio 111 - 00186 Roma - Tel. 06/49811111</small>
---	--

COMMITENTE: INNOGY ITALIA S.p.A. Comune di Volturino (FG)	DATA: Aprile 2017 AGGIORN.: 03/04/17 SCALA: 1:4000 INGEN.: AD N° FOGLI:
--	---

COMMITENTE: INNOGY ITALIA S.p.A. 	PROGETTAZIONE: Ing. Michele R.G. Curtotti 
---	---

Questo elaborato è di proprietà del progettista ed è protetto a termini di legge.