




STRADE DI NUOVA REALIZZAZIONE

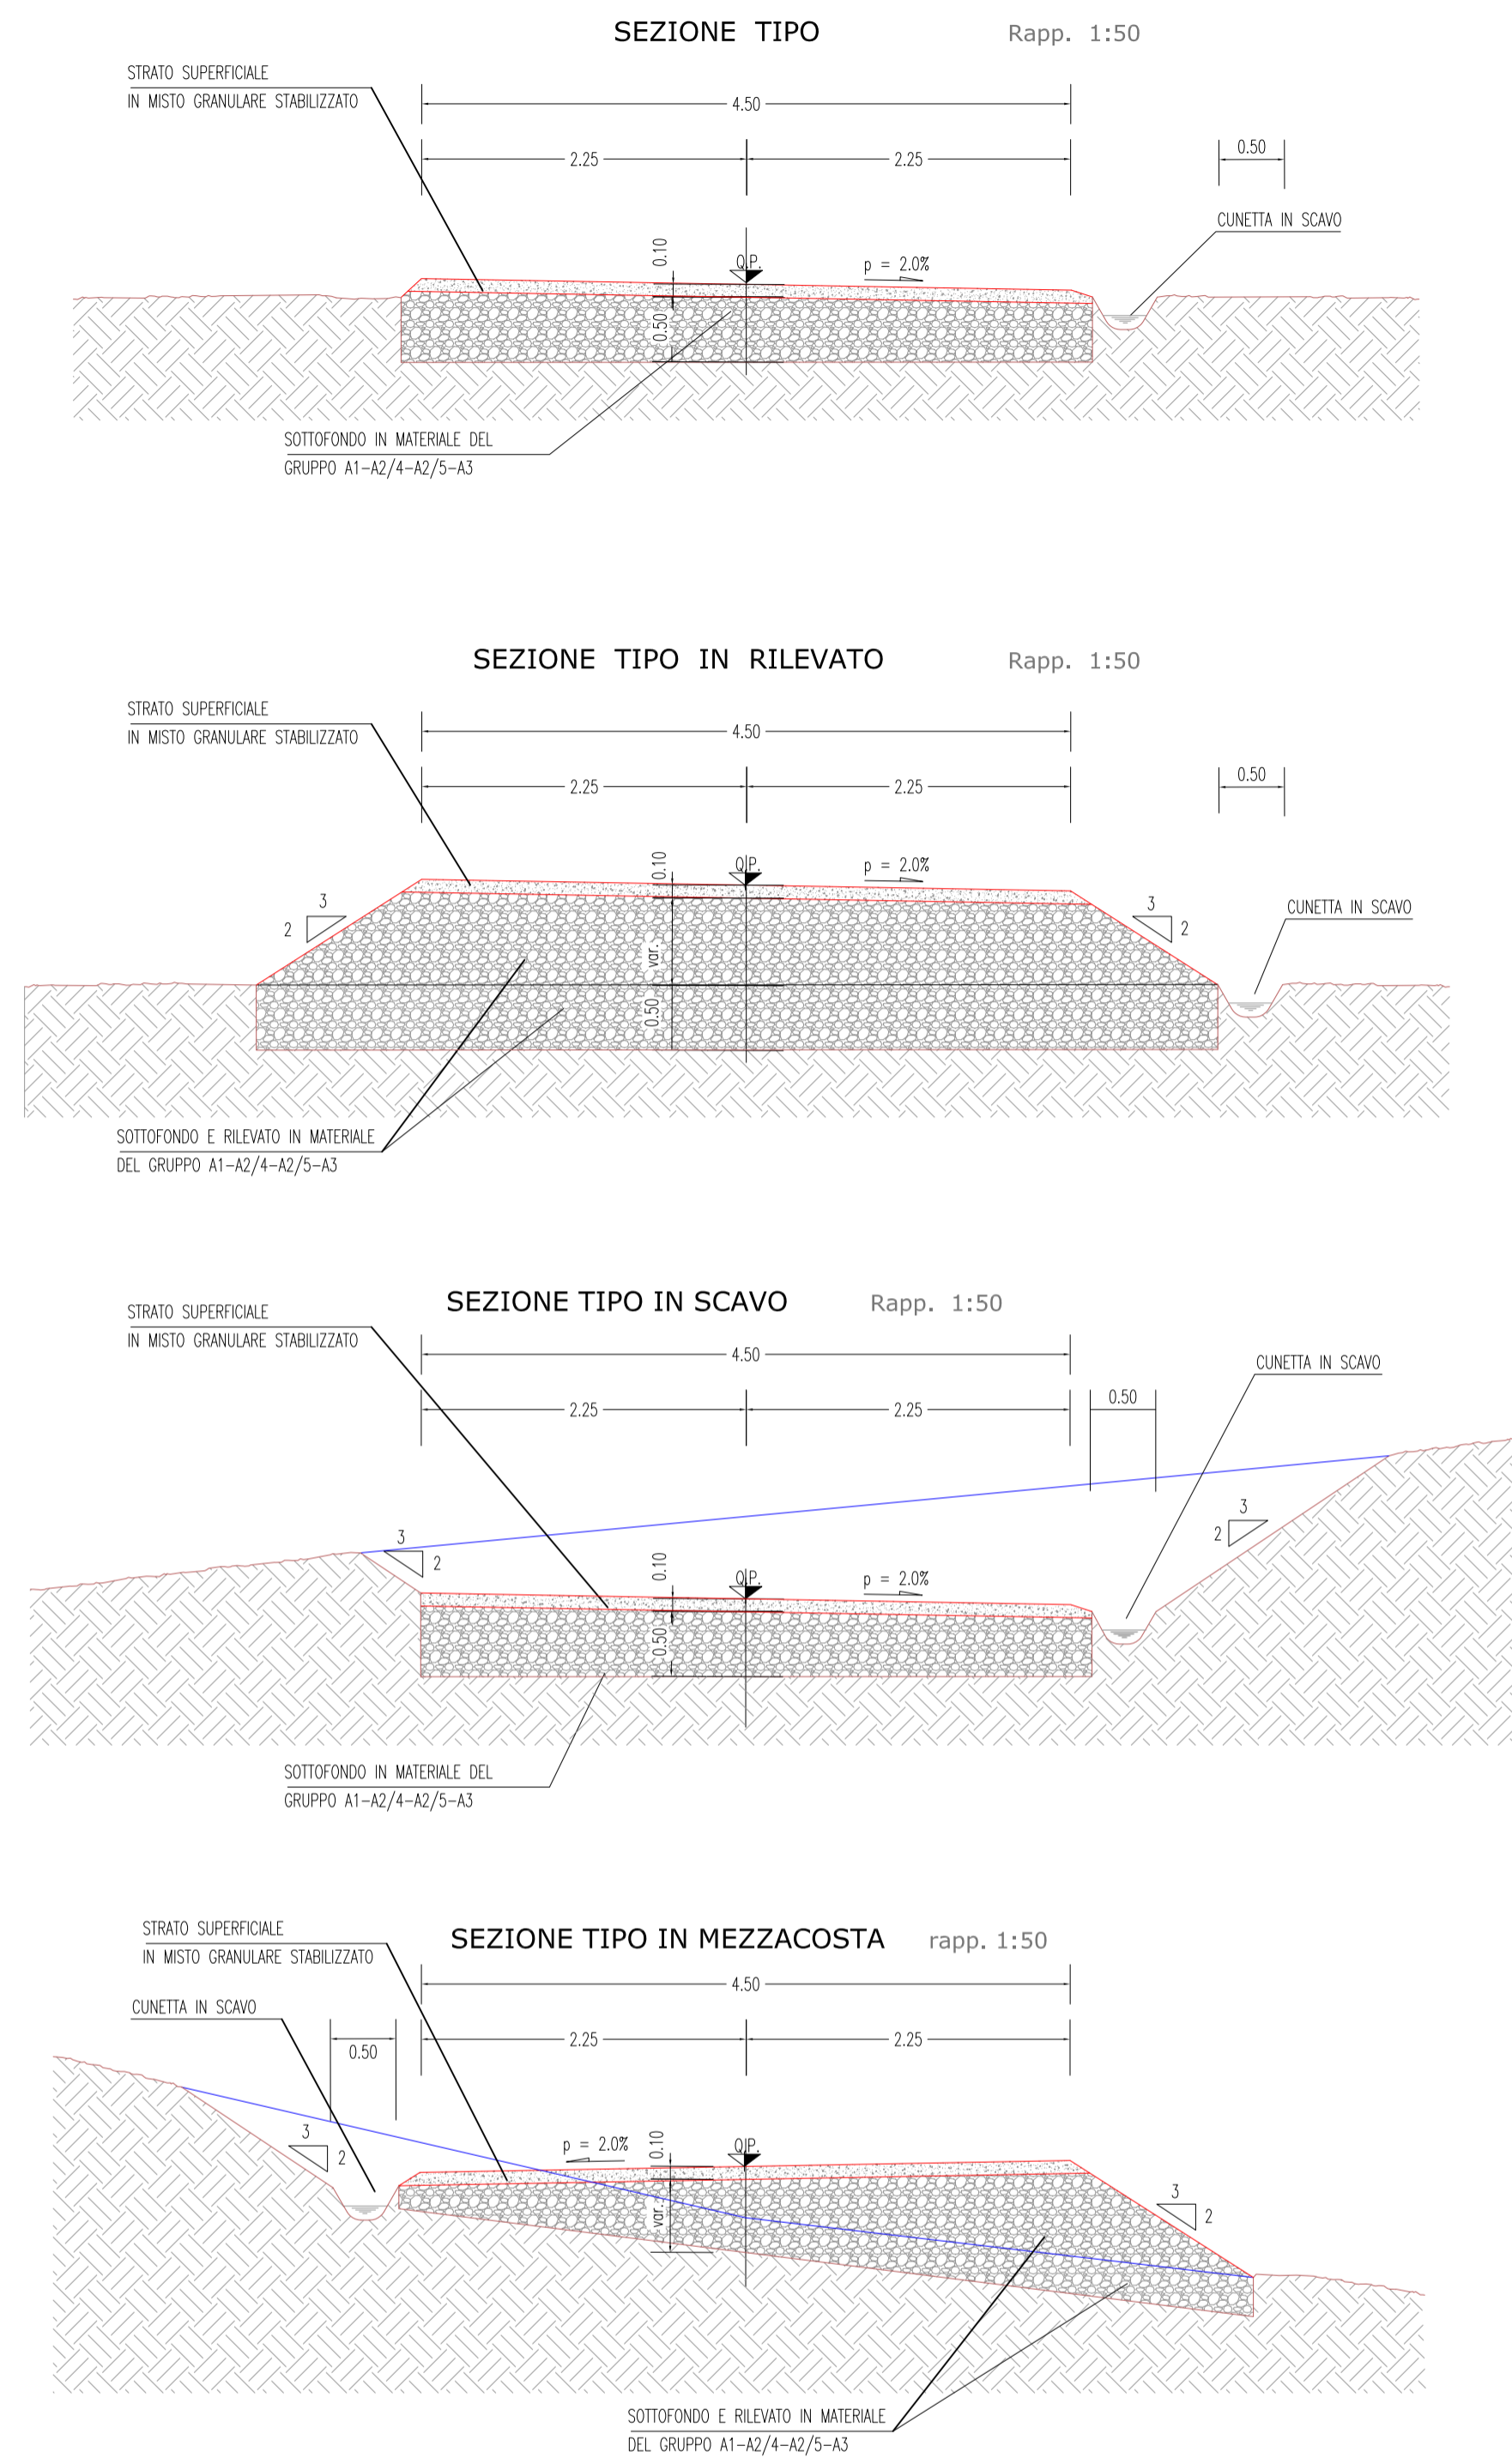



RIPRISTINO ED ADEGUAMENTO DI STRADE ESISTENTI

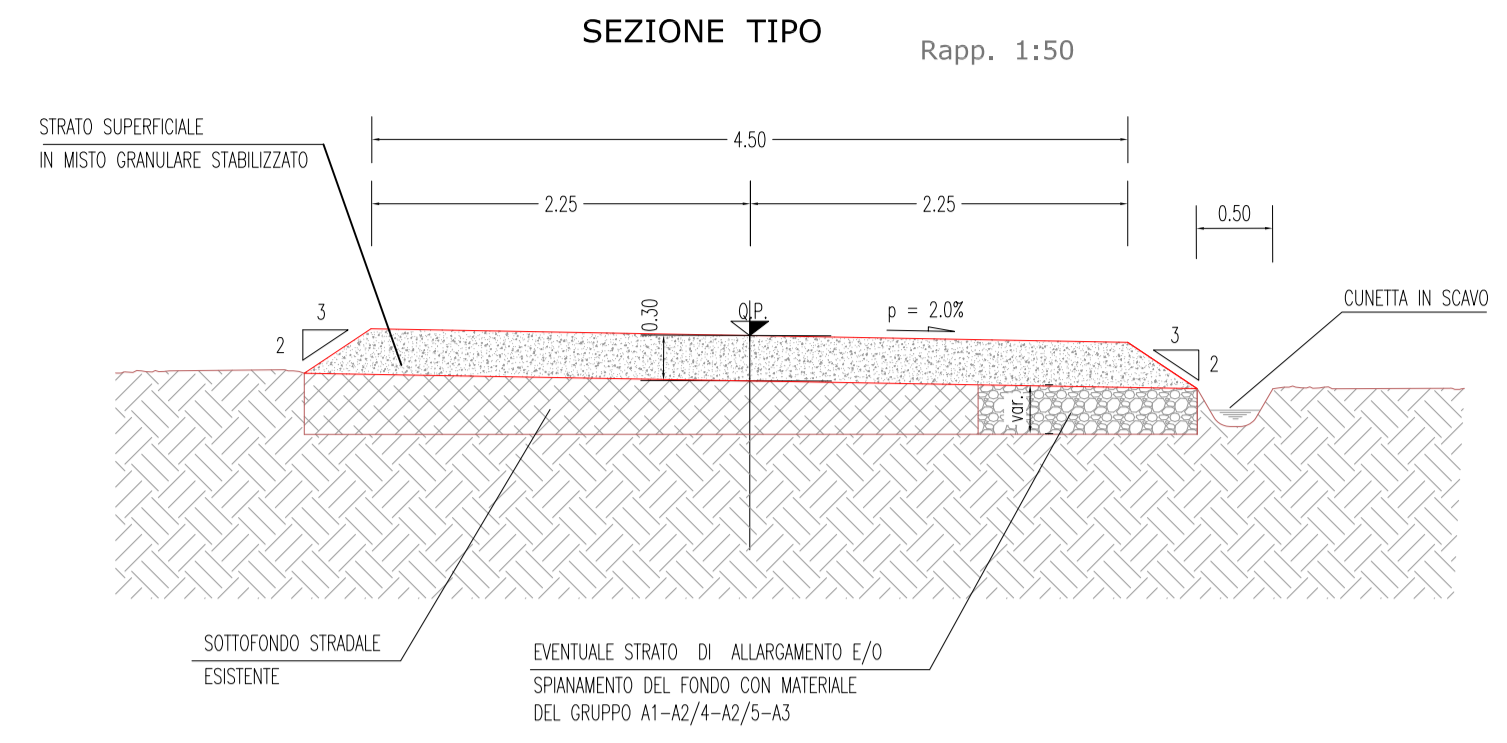

PARTICOLARI PAVIMENTAZIONE STRADE E PIAZZOLE

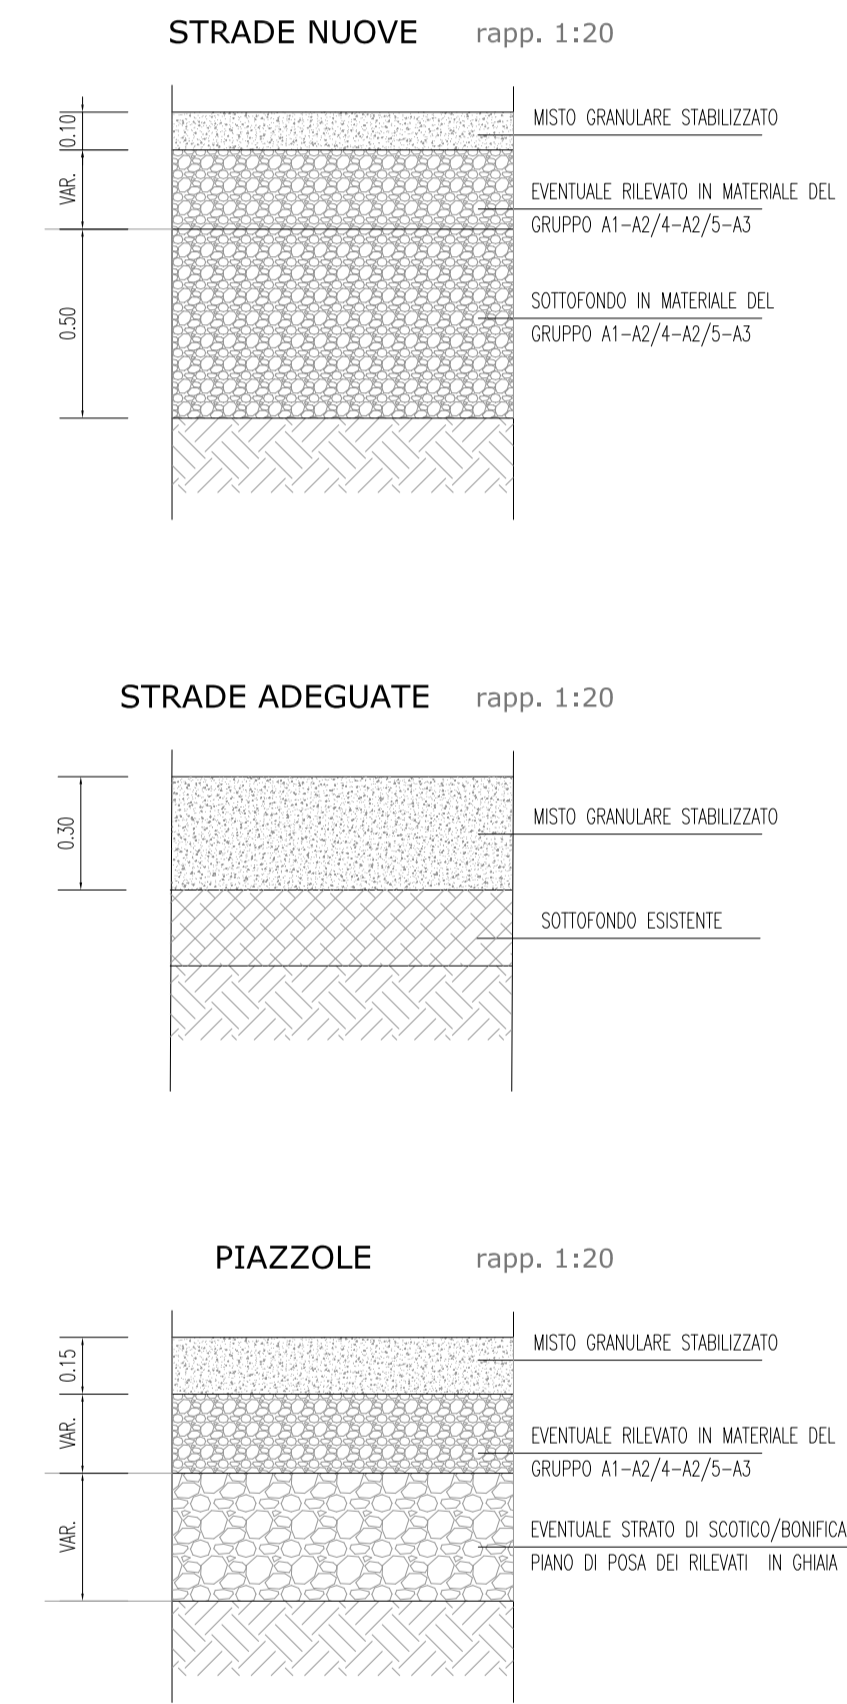

SEZIONI TRASVERSALI PIATTAFORME

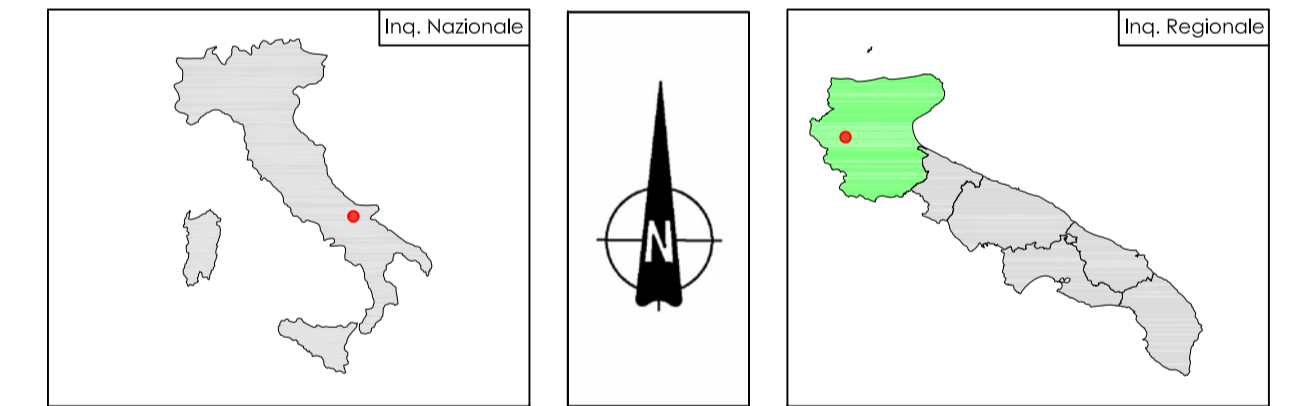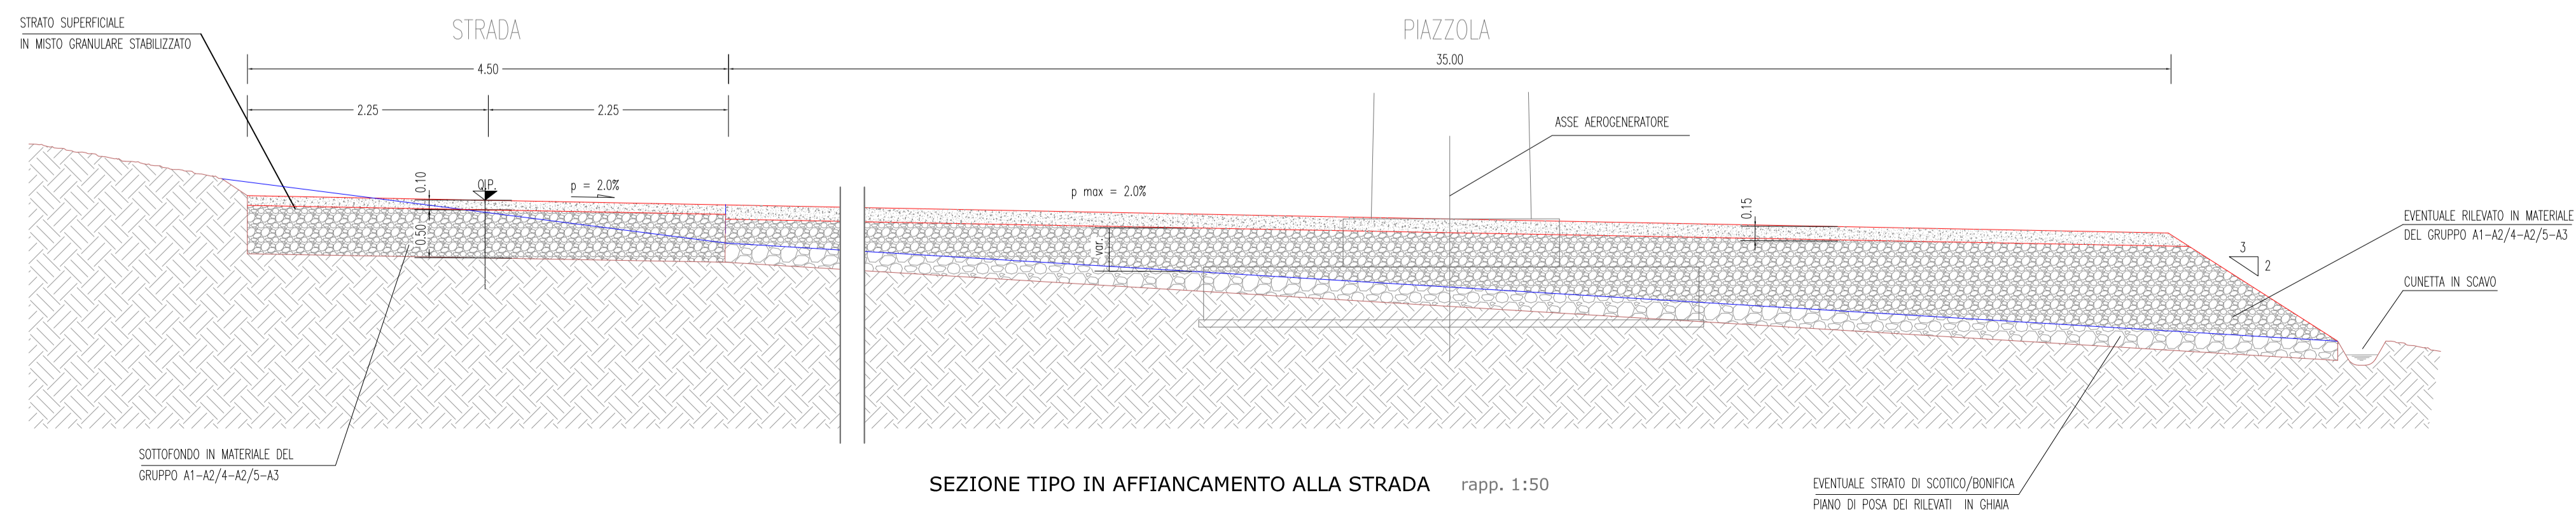

PARCO EOLICO VOLTURINO

COMUNE DI VOLTURINO

Autorizzazione Unica ai sensi della legge 387/03 del parco eolico nel Comune di Volturino (FG)

Progettazione: SC Studio di Ingegneria Michele R.G. Curtotti <small>STUDIO DI INGEGNERIA ING. MICHELE R.G. CURTOTTI Via S. Maria, 30 - 71010 San Severo (FG) info@scingegneri.it - tel. 0874/240000</small>	Proprietario: INNOGY ITALIA S.p.A. <small>Via Francesco Redi 2011 - 20134 Milano C.F. n. P.044055604211 - PEC: innogy_italia@pec.it</small>	
---	--	--

TAVOLA 10	COMMITTENTE: INNOGY ITALIA S.p.A. Comune di Volturino (FG)	DATA : Aprile 2019 AGGIORN. : SCALA : 1:50 DIMENS. : N° FOGI :
	SEZIONI STRADALI TIPO PROGETTO DEFINITIVO	

COMMITTENTE: INNOGY ITALIA S.p.A. 	PROGETTAZIONE: Ing. Michele R.G. Curtotti
--	--

Questo elaborato è di proprietà dei progettisti ed è protetto a termini di legge