




SEZIONE TIPO 1

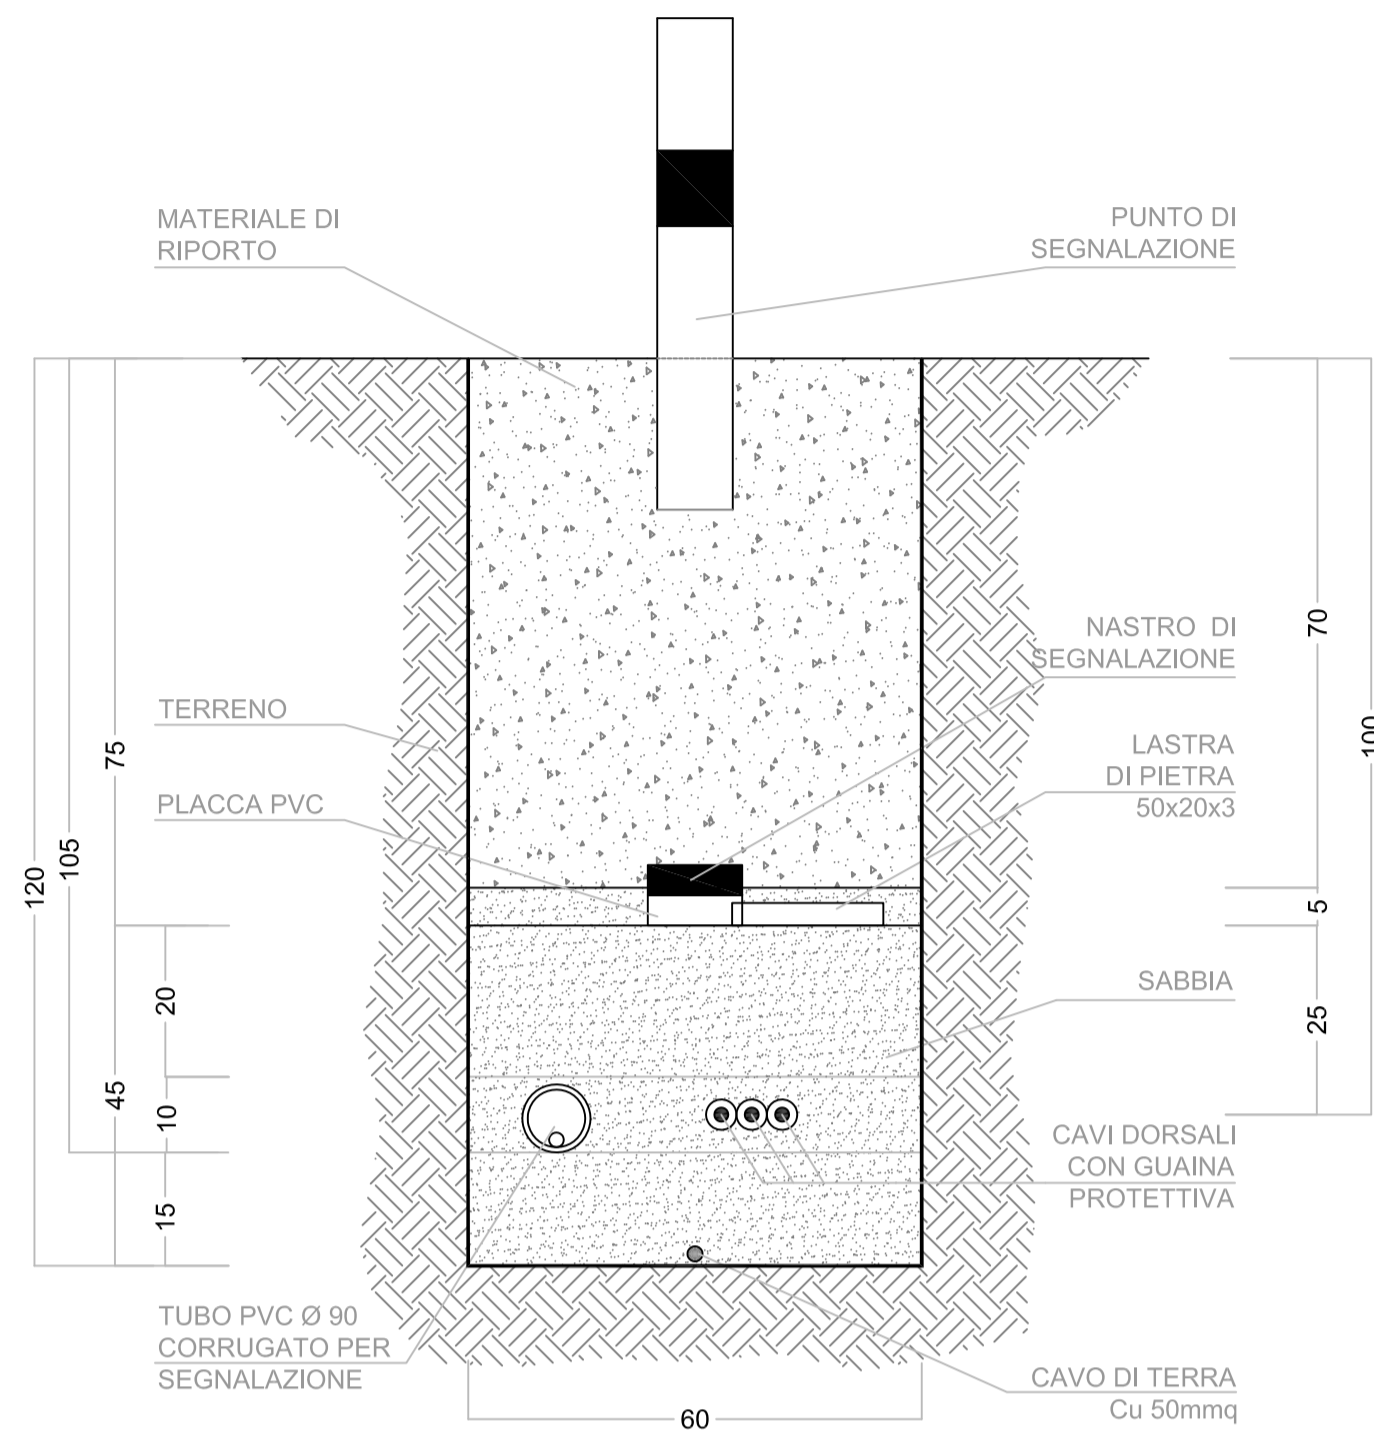


SEZIONE TIPO 2

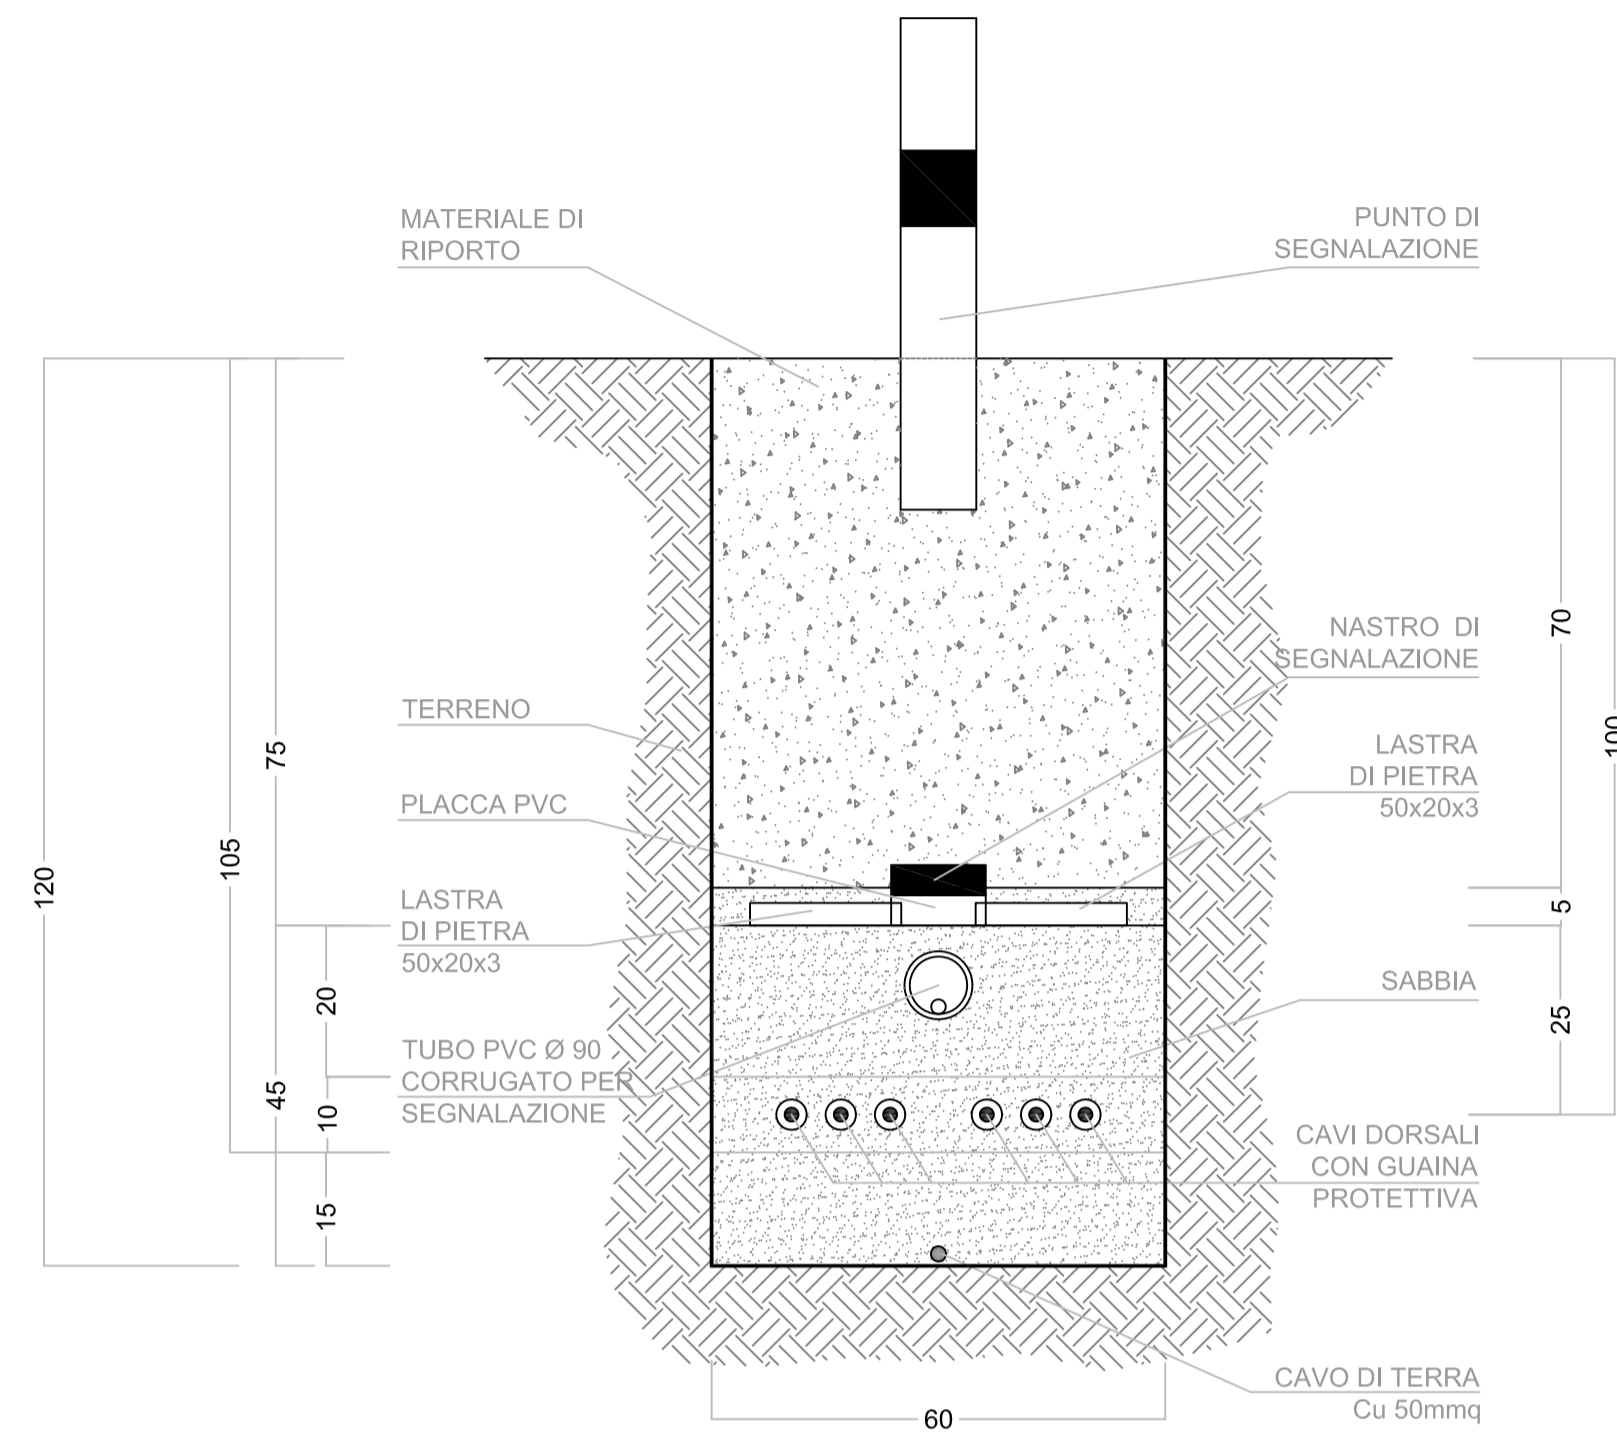


SEZIONE TIPO 3

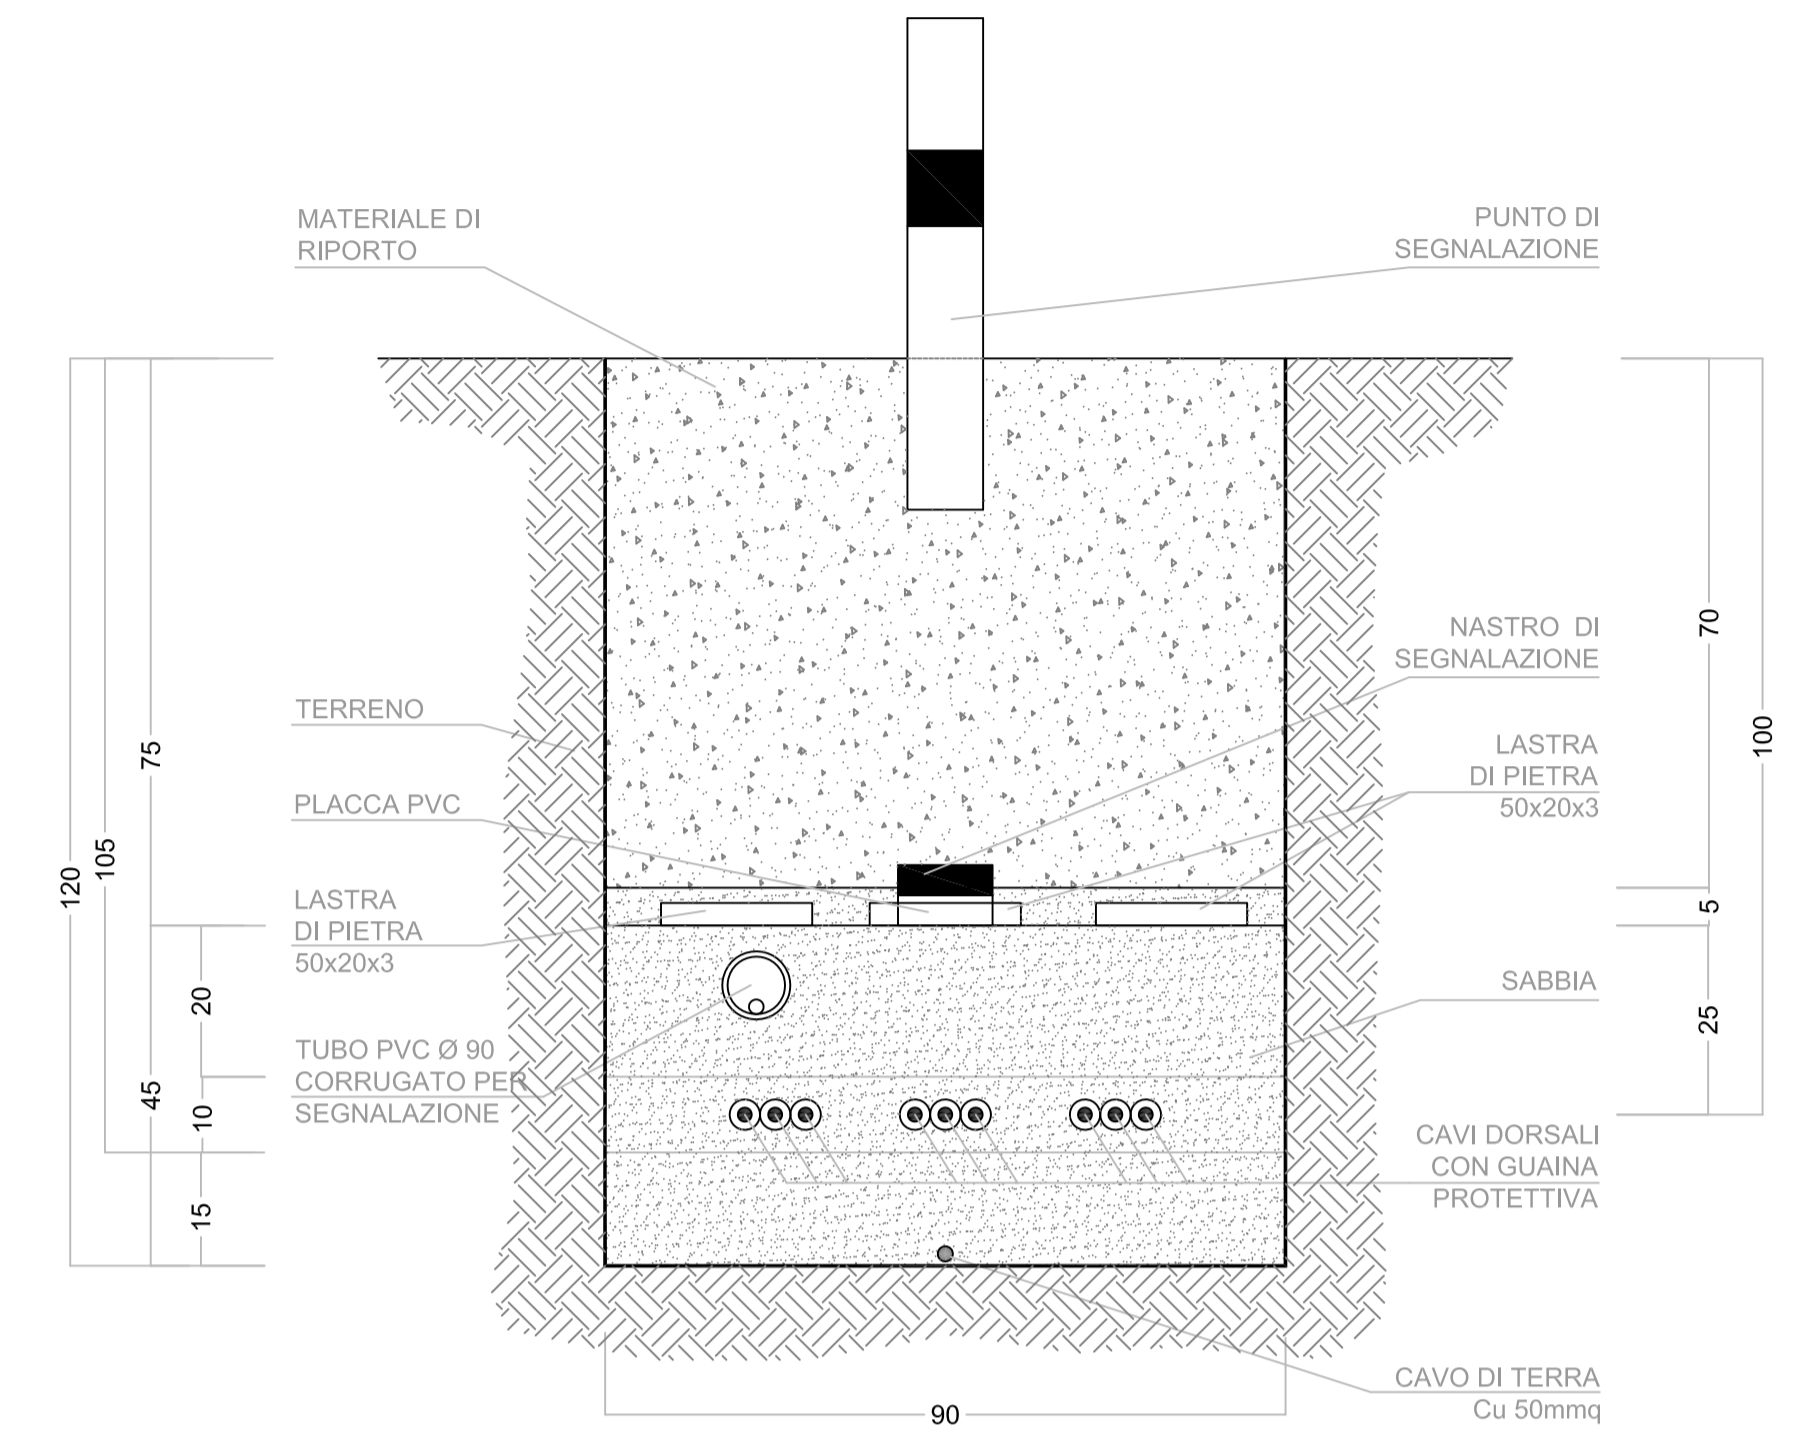



SEZIONE TIPO 4

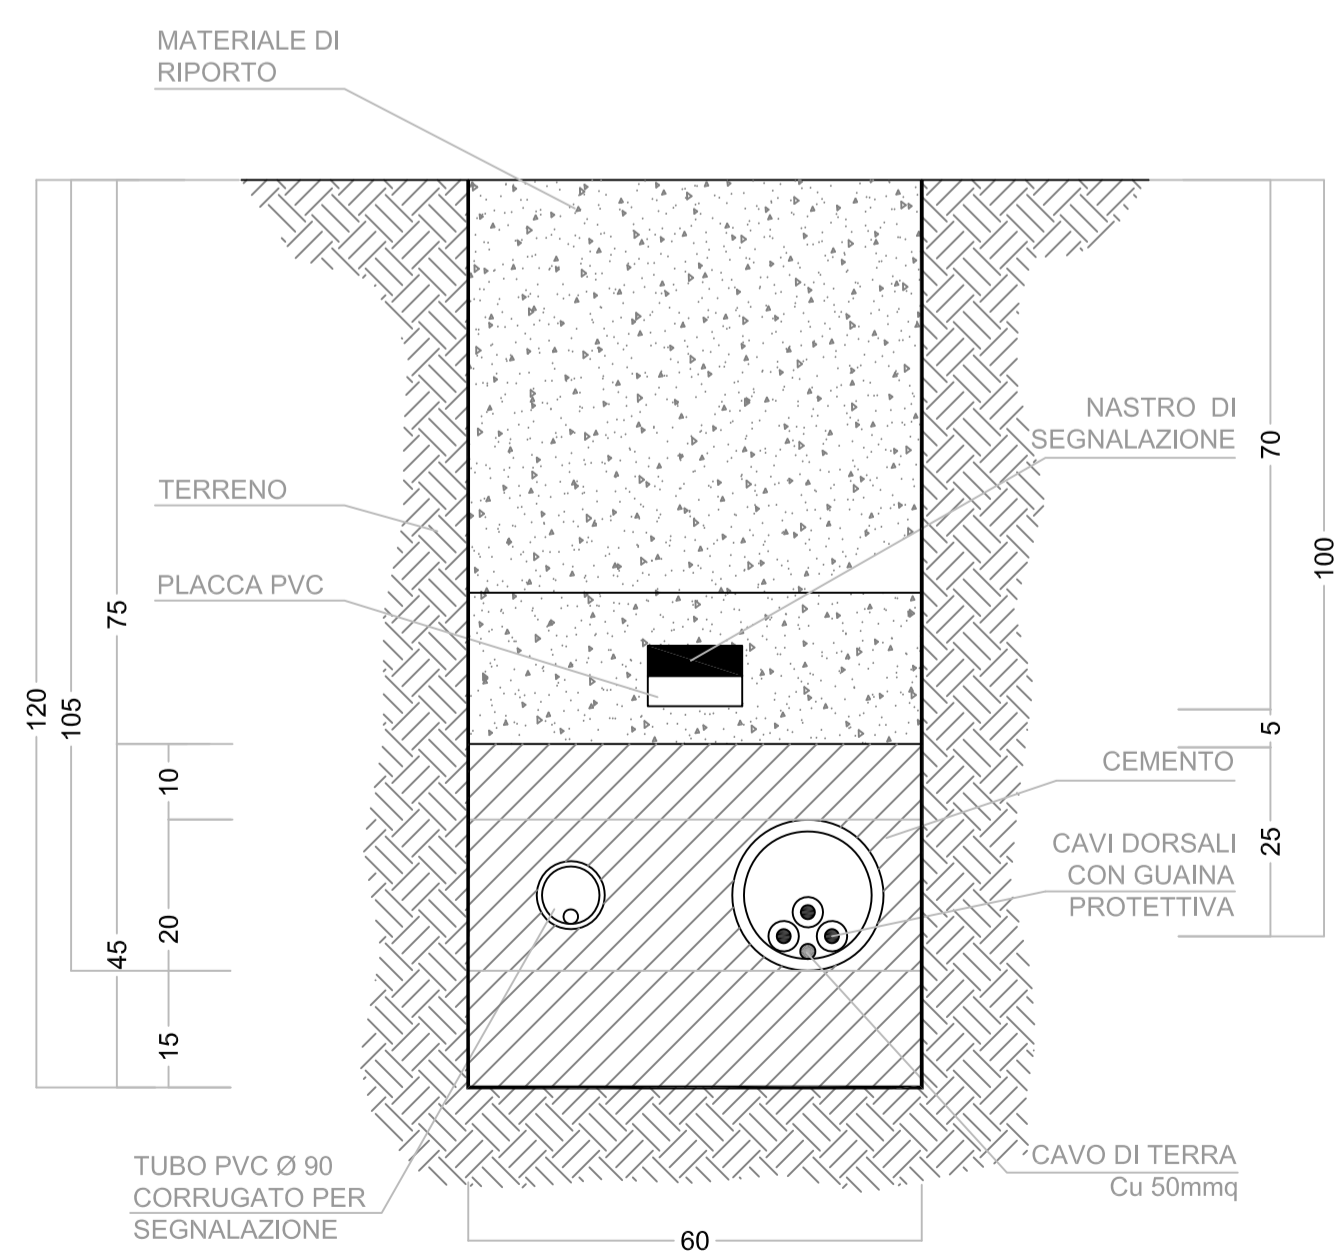

SEZIONE TIPO 5

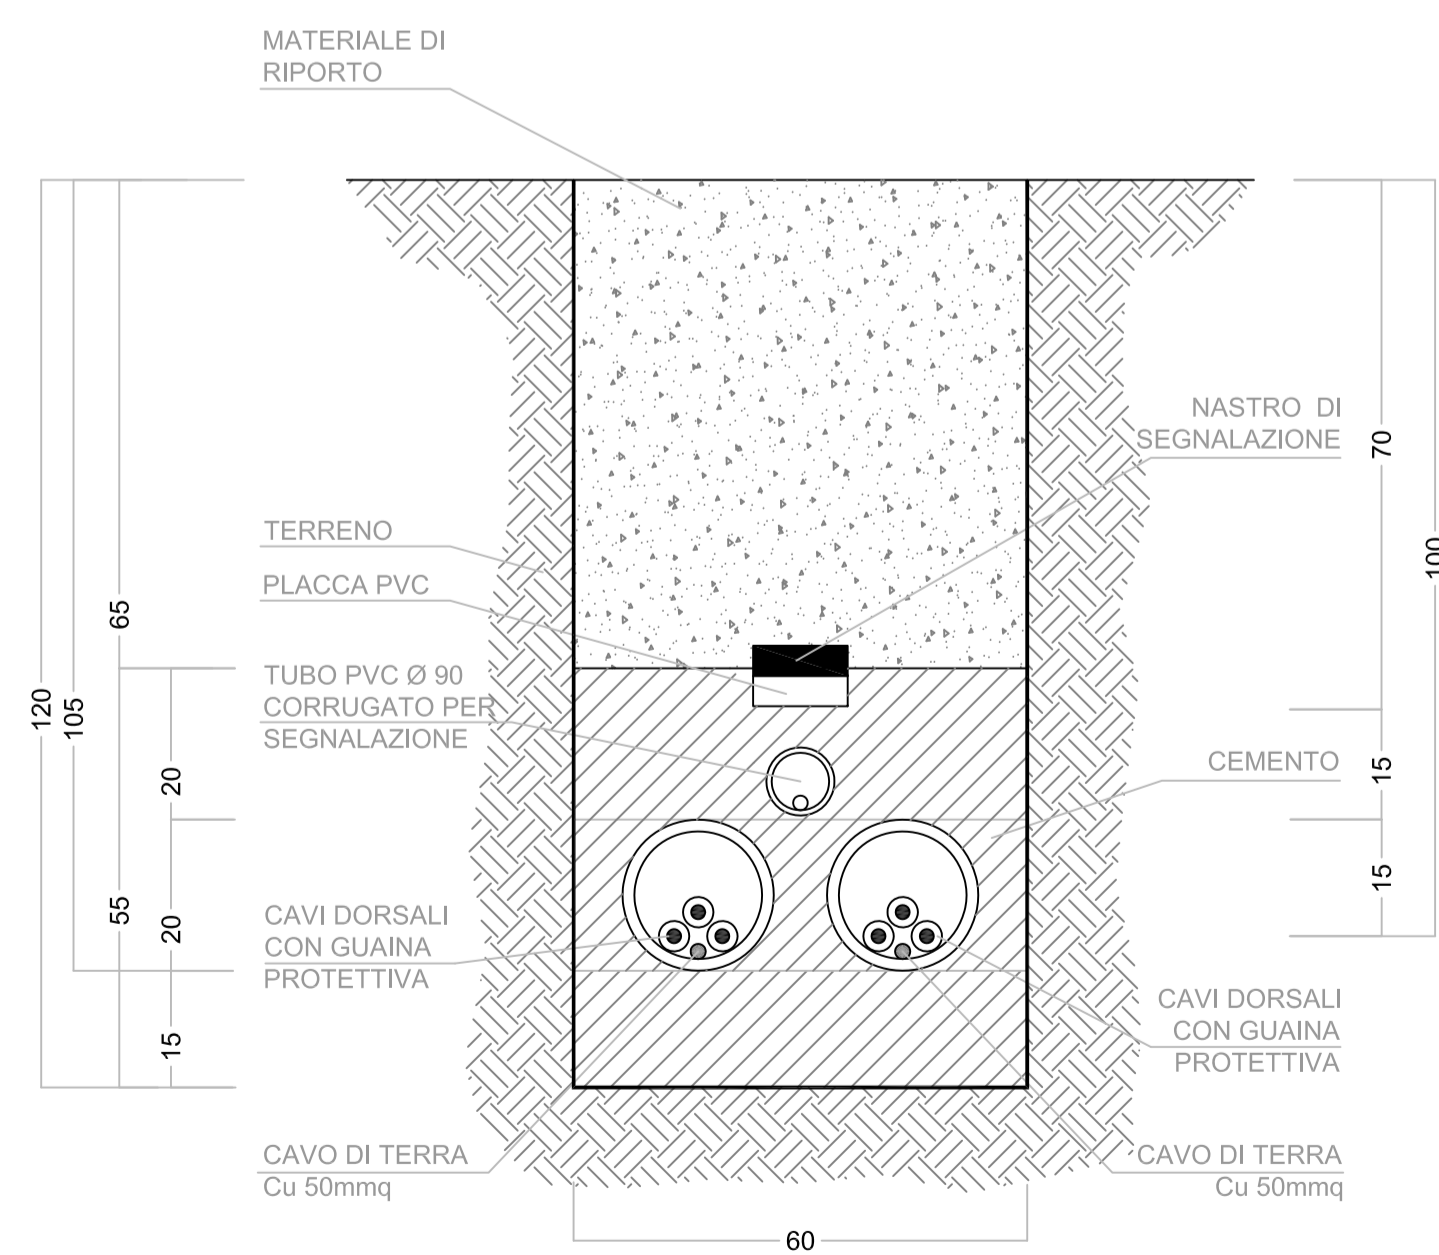

SEZIONE TIPO 6

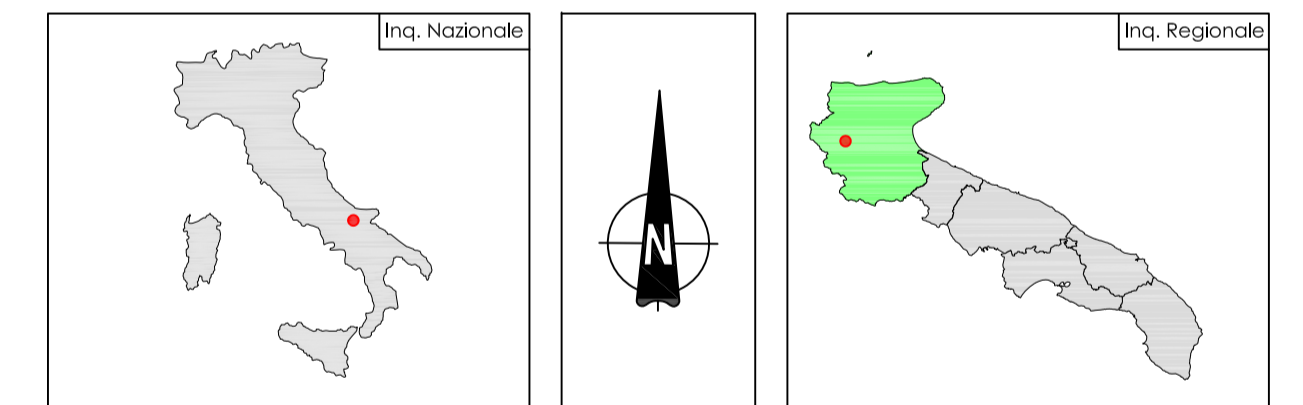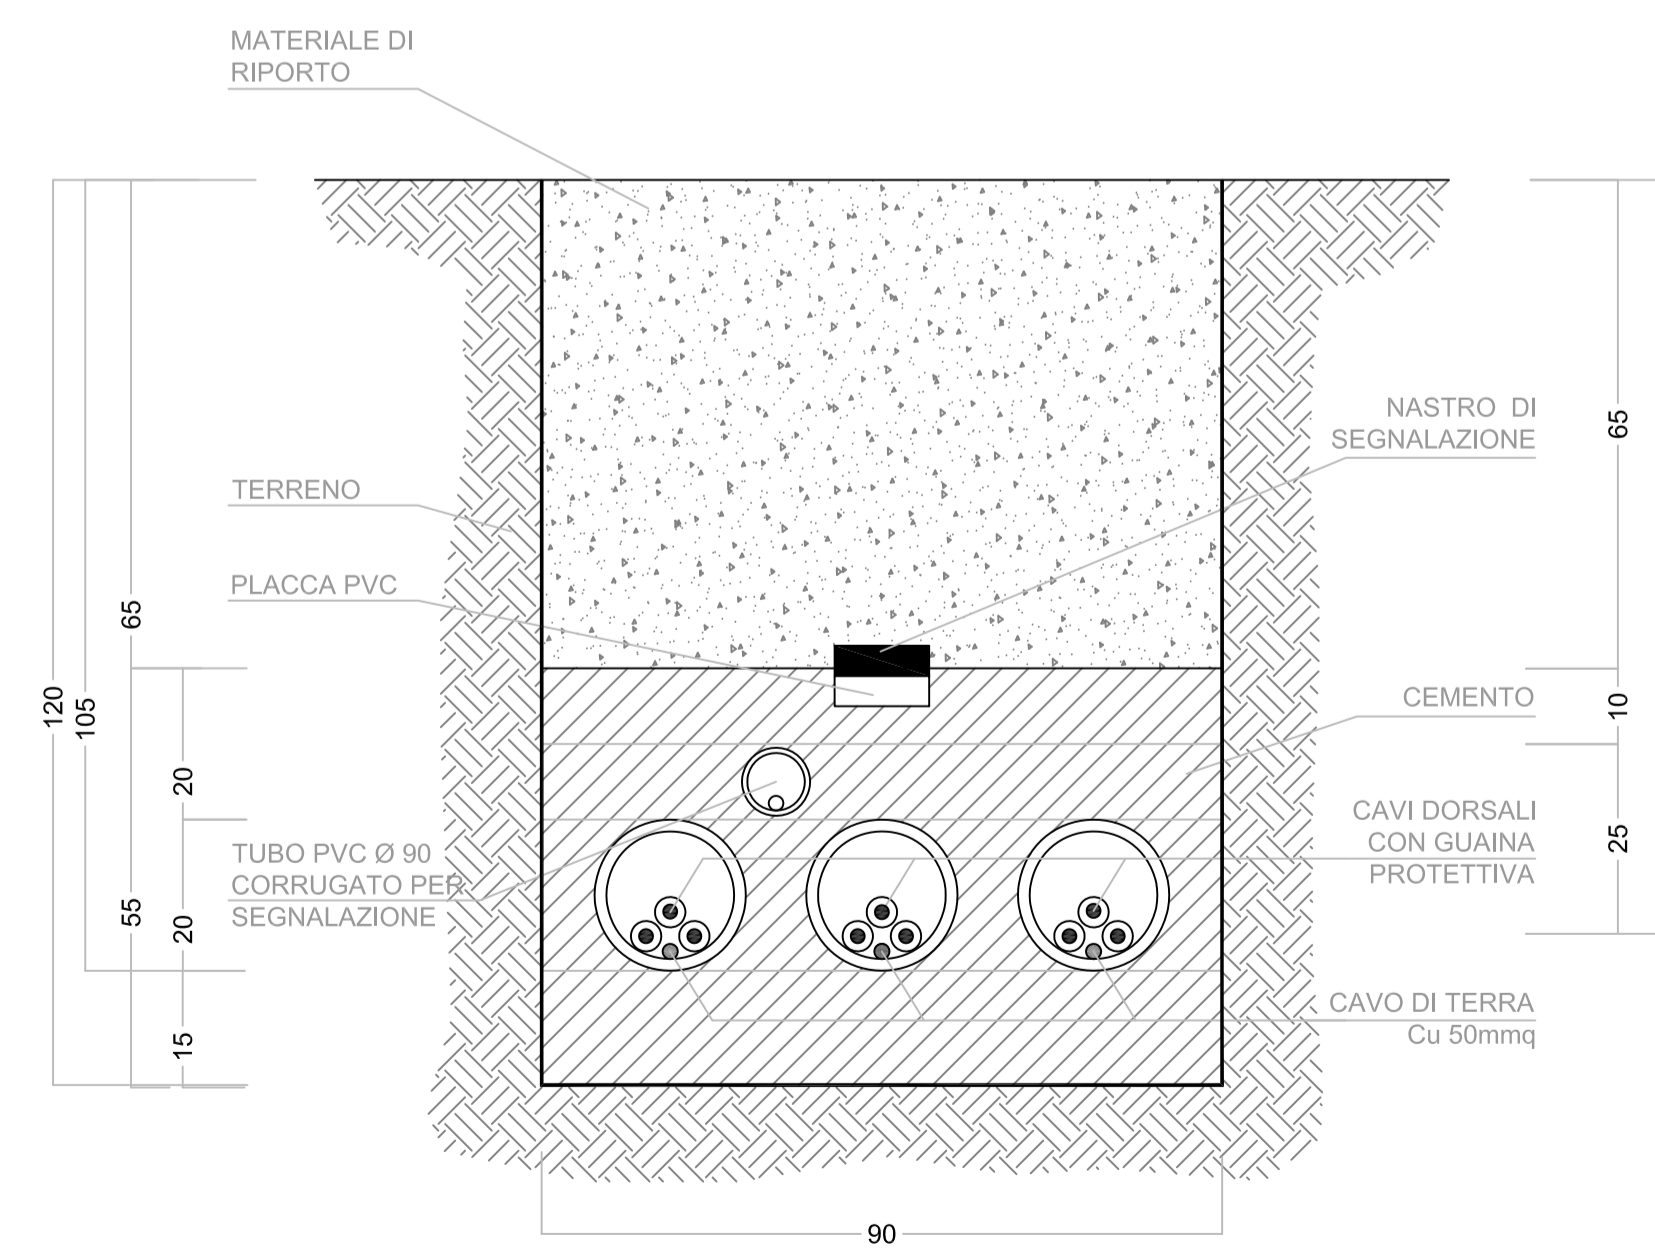

# PARCO EOLICO VOLTURINO COMUNE DI VOLTURINO

Autorizzazione Unica ai sensi della legge 387/03 del parco eolico nel Comune di Volturino (FG)

<b>Progettazione:</b> <b>SC Studio di Ingegneria</b> <b>Michele R.G. Curtotti</b> <small>STUDIO DI INGEGNERIA ING. MICHELE R.G. CURTOTTI                  Via Bolognese, 201 - 71019 San Severo (FG)                  ingcurtotti@sc.it - studiocurtotti@pec.it</small>	<b>Proprietà:</b> <b>INNOGY ITALIA S.p.A.</b> <small>Via Francesco Petrarca 3341 - 20124 Milano                  C.a. n° 1000000000111 - PEC: innogy_italy@innogy.it</small>	
--	--	--

COMMITTENTE: INNOGY ITALIA S.p.A. Comune di Volturino (FG)	DATA : Aprile 2019 AGGIORN. : SCALA : 1:10 DIMENS. : N° FOGLI :
<b>TAVOLA 13</b>	<b>SEZIONI TIPO POSA CAVIDOTTI</b> PROGETTO DEFINITIVO

COMMITTENTE: INNOGY ITALIA S.p.A. 	PROGETTAZIONE: ing. Michele R.G. Curtotti 
--	--

Questo elaborato è di proprietà dei progettisti ed è protetto a termini di legge.